



TRACCIATO PLANIMETRICO

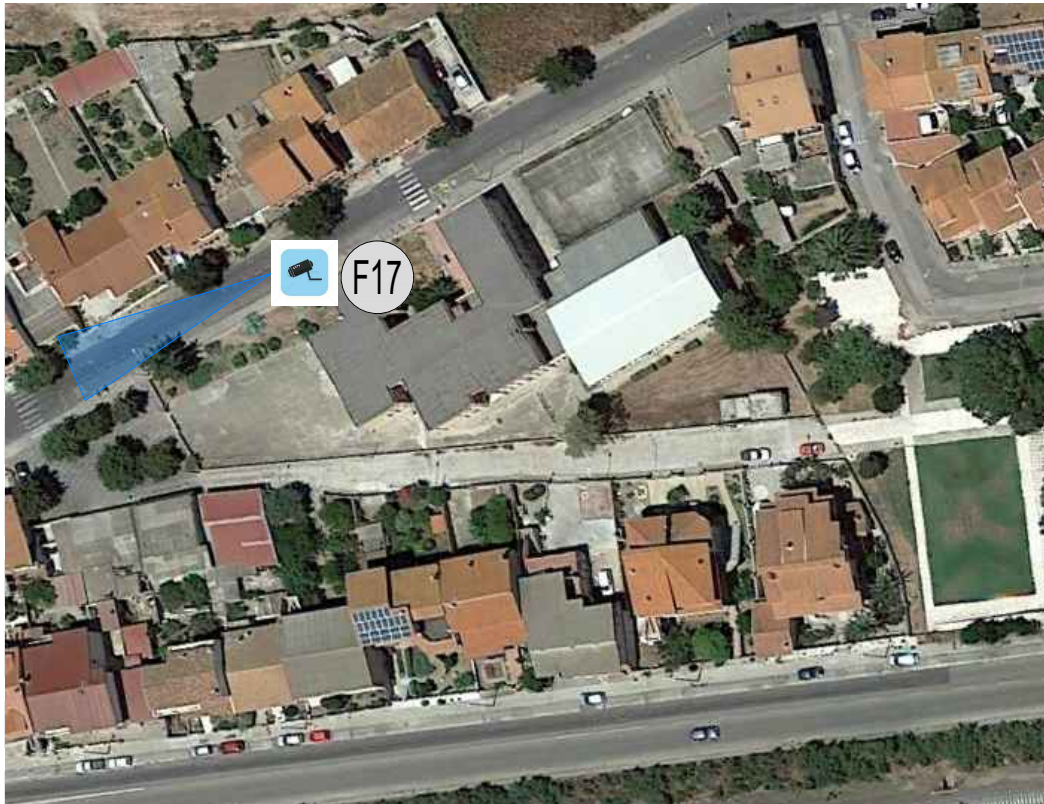


SR2 - Ex Scuole elementari
Sili - Via Martiri del Congo

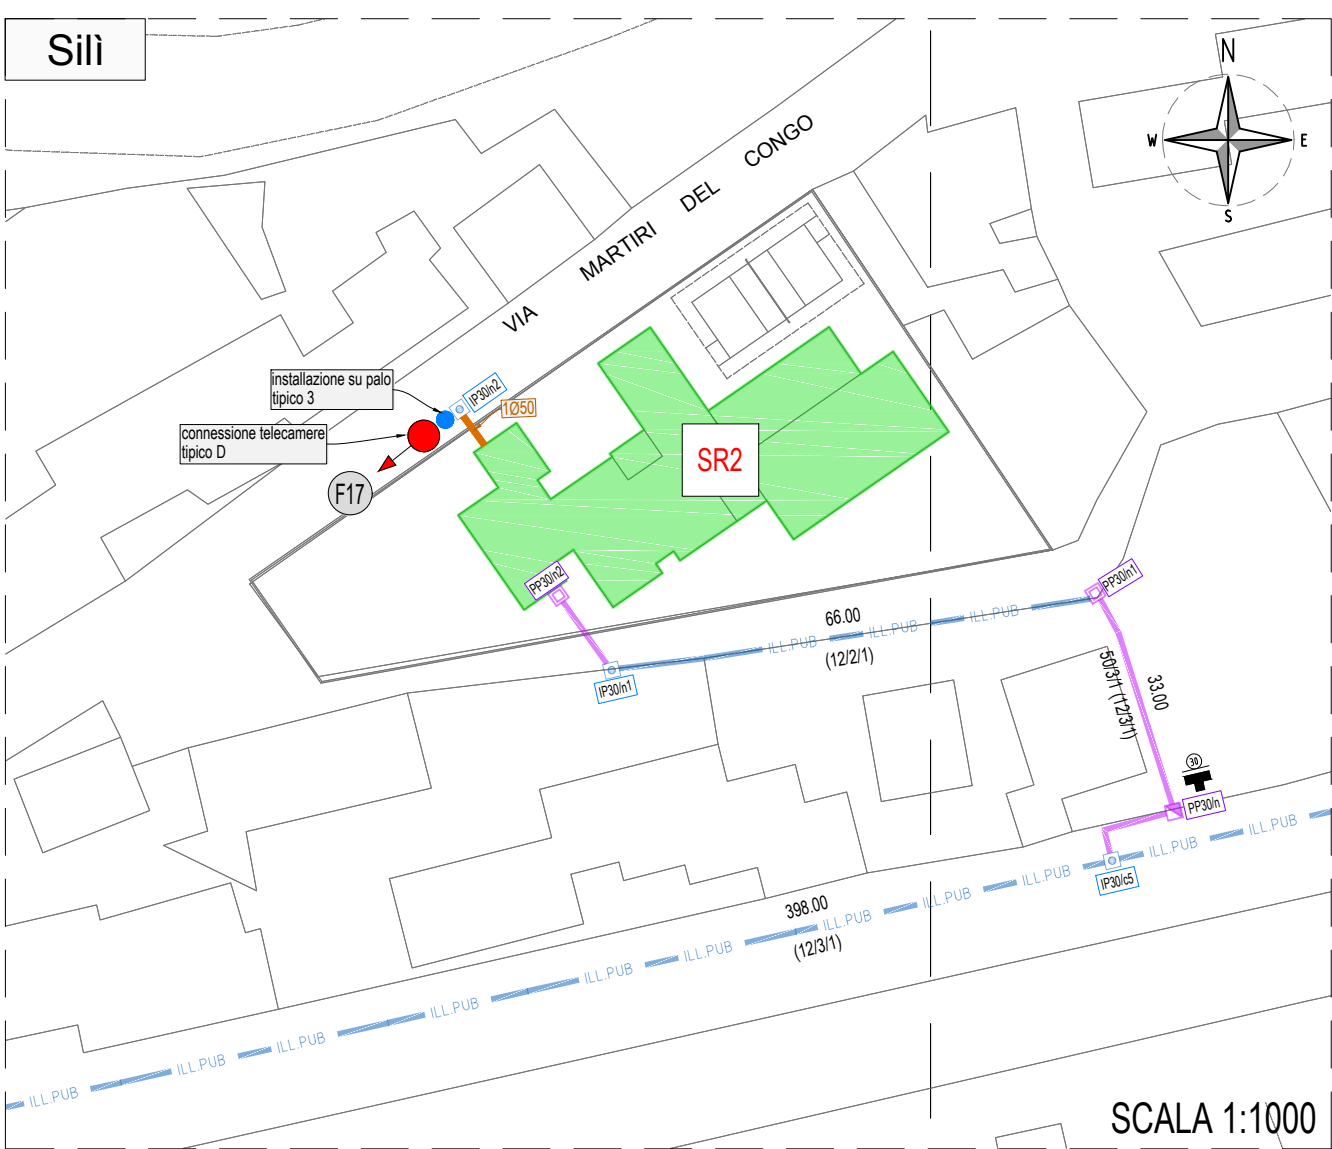


PIANTA PIANO TERRA
SCALA 1:200


Installazione su PALO - tipico 3

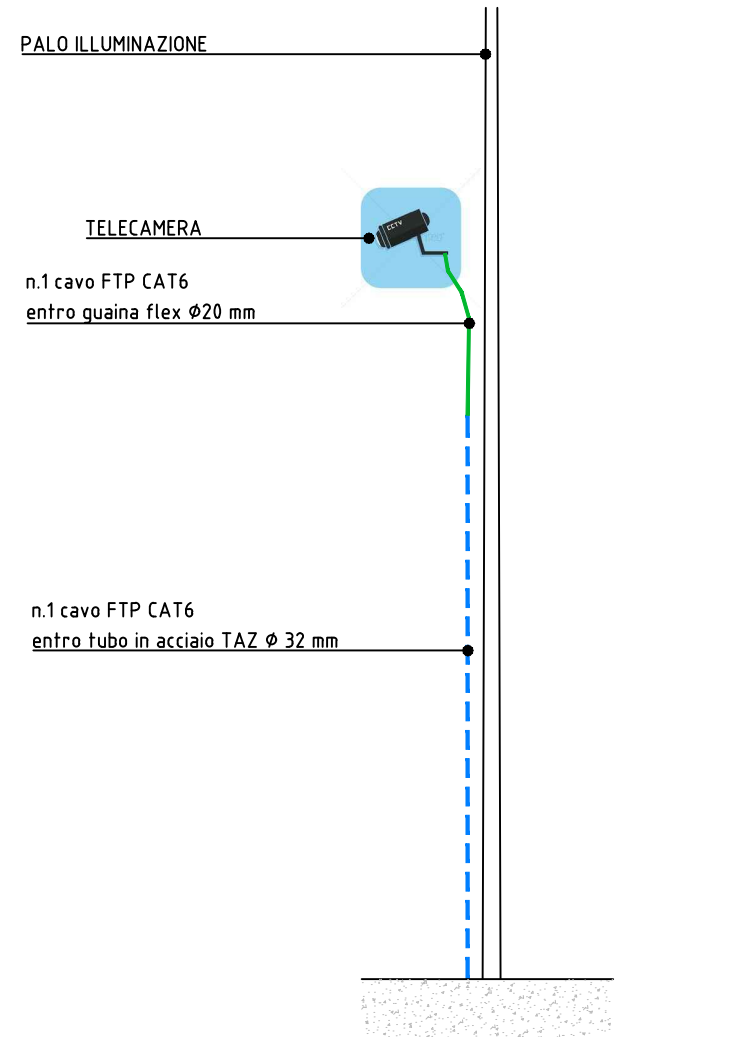

LEGENDA INFRASTRUTTURA IN FIBRA OTTICA

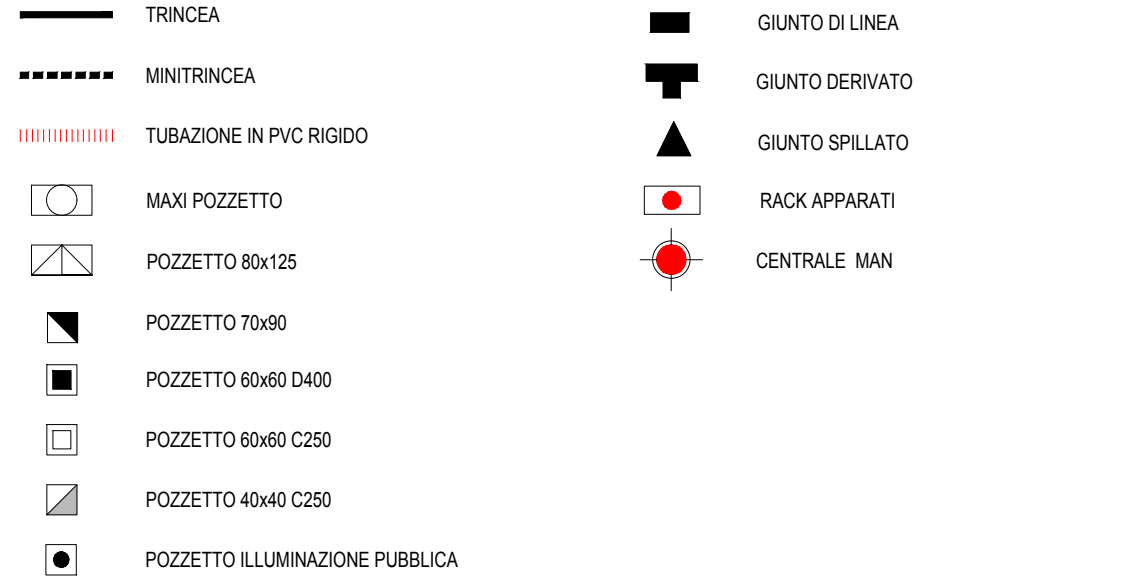


LEGENDA RETE MAN - INFRASTRUTTURA ESISTENTE

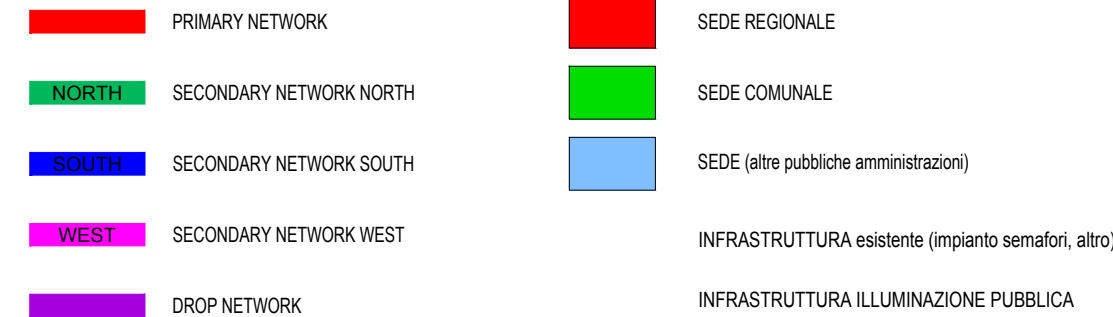

LEGENDA TELECAMERE (APPARECCHIATURE E INFRASTRUTTURA)



SCHEMA DI POSA cavo FTP telecamera F17

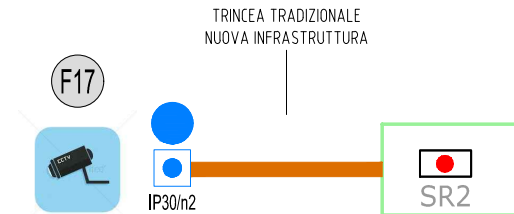

CONNESSIONE TELECAMERE - tipico D

