

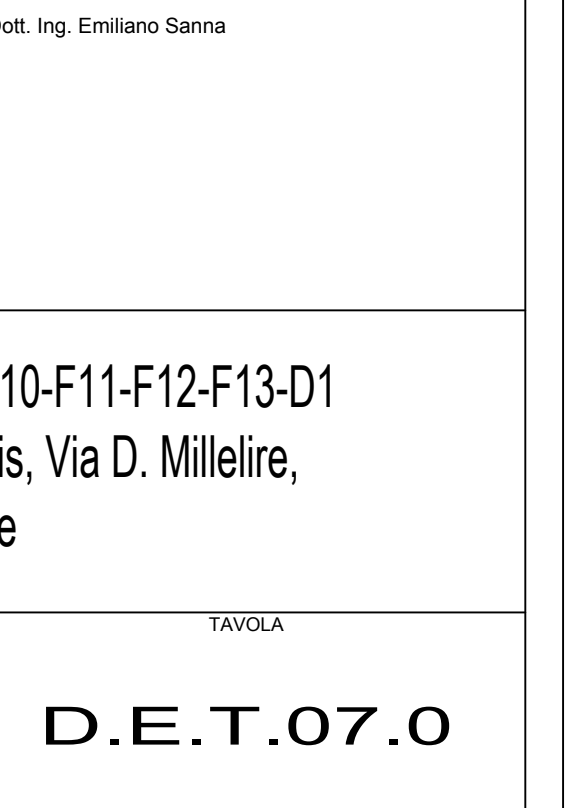
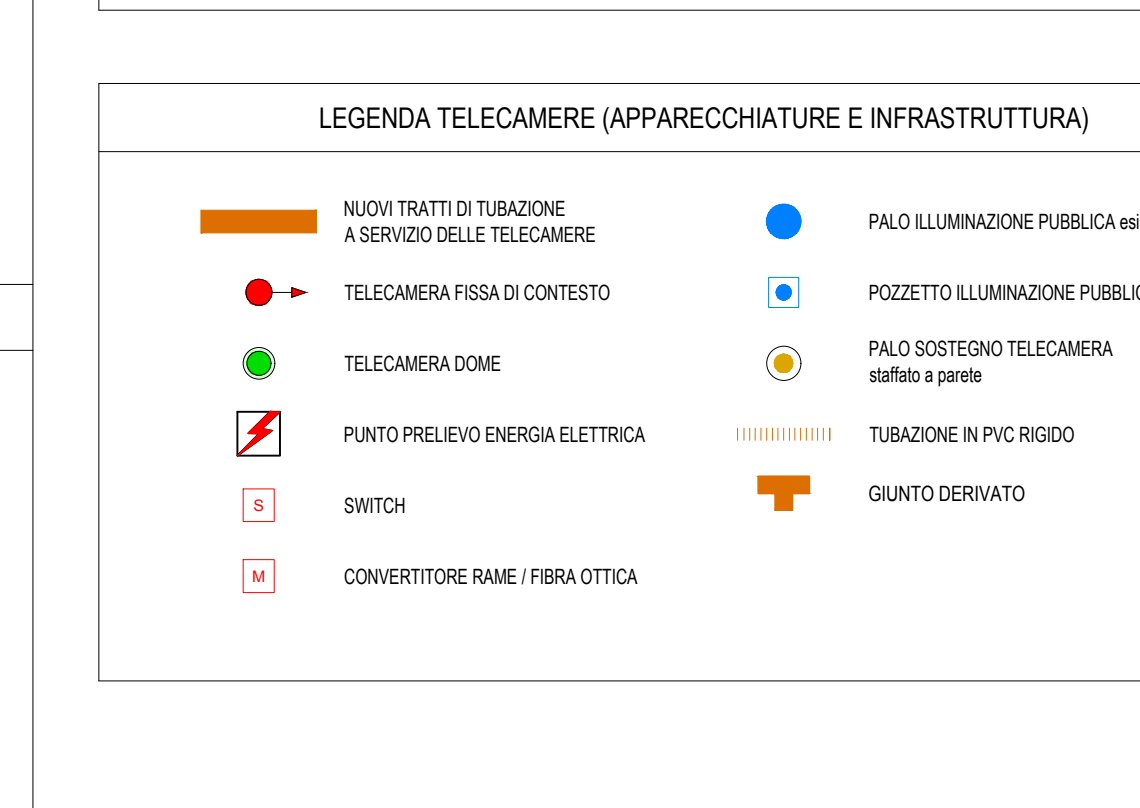
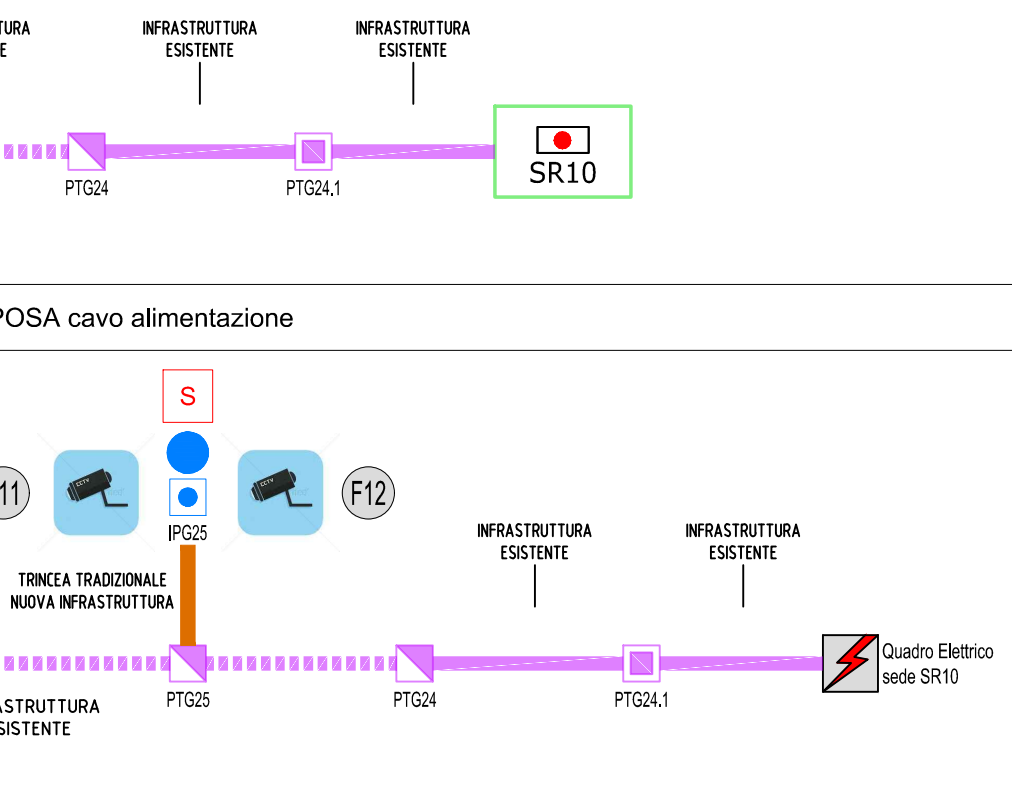
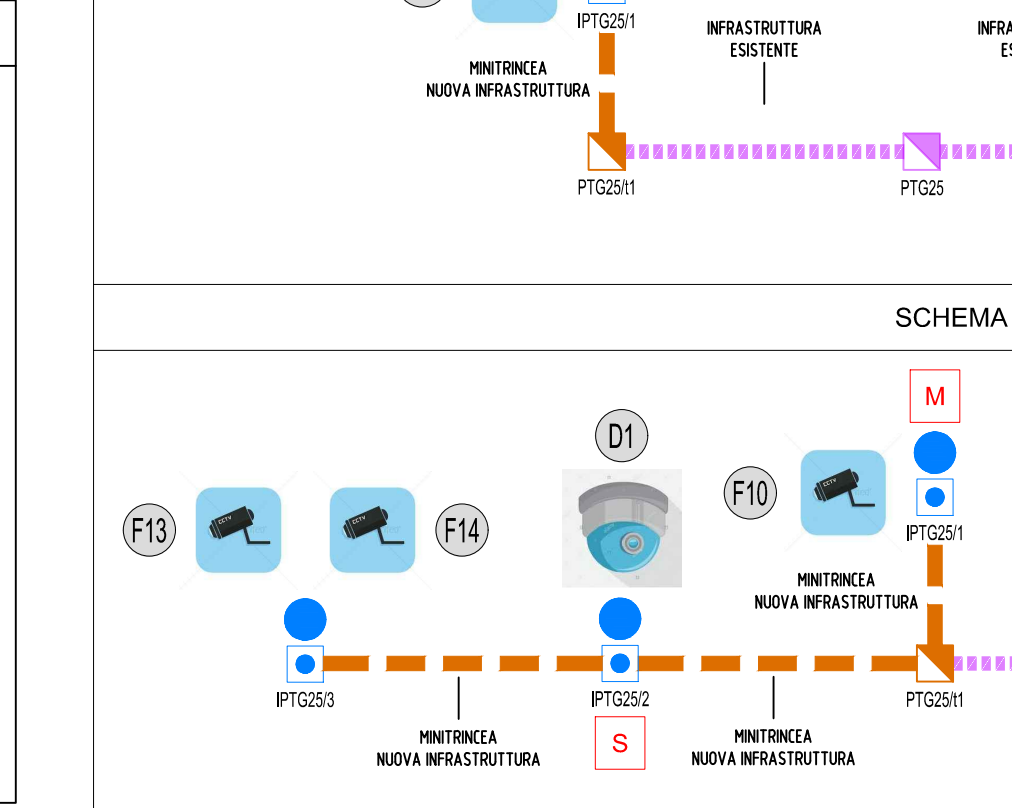
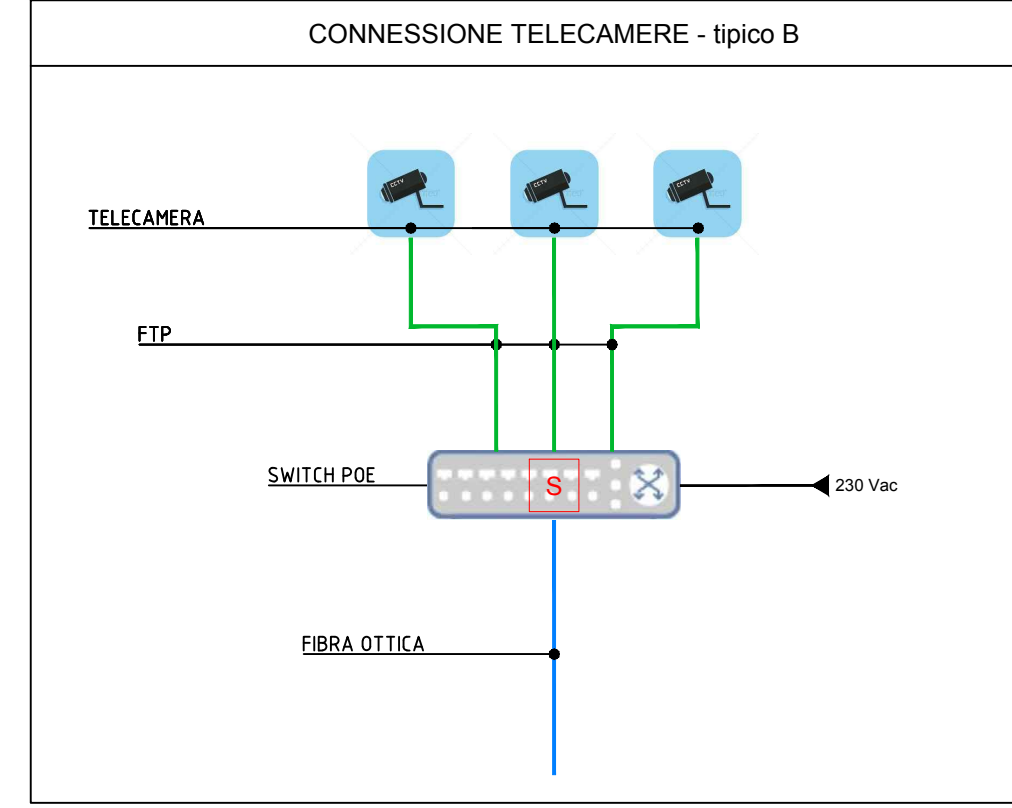
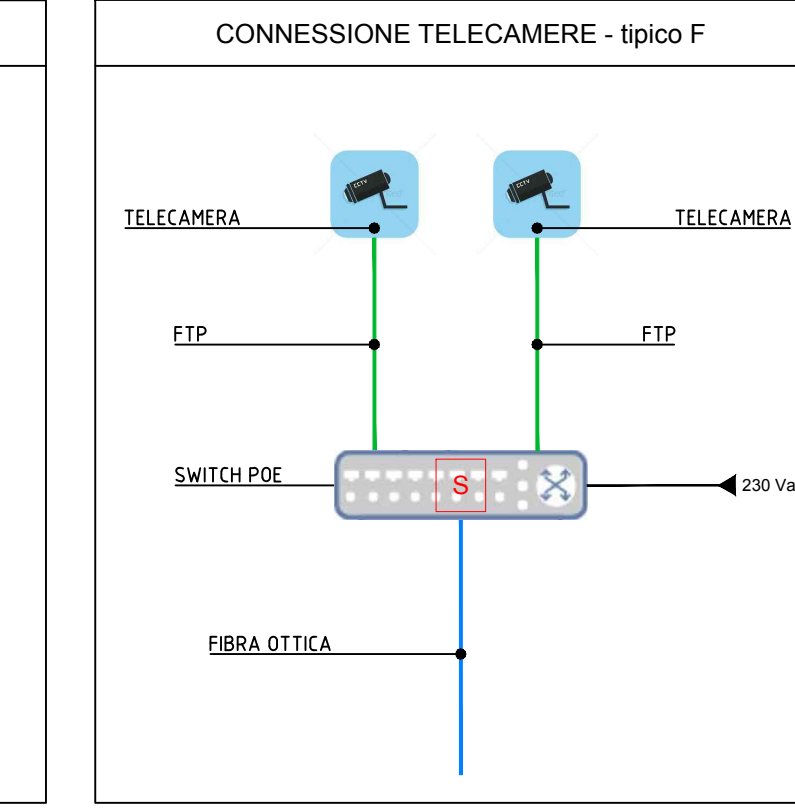
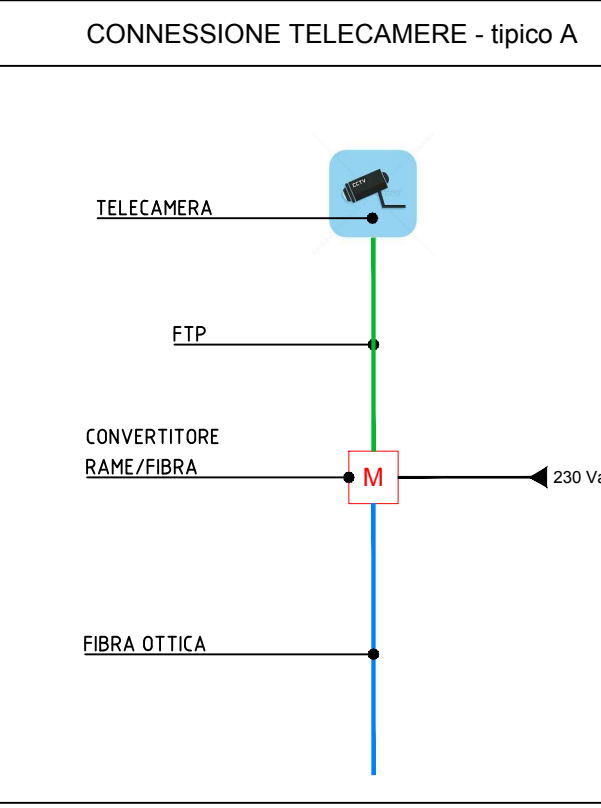
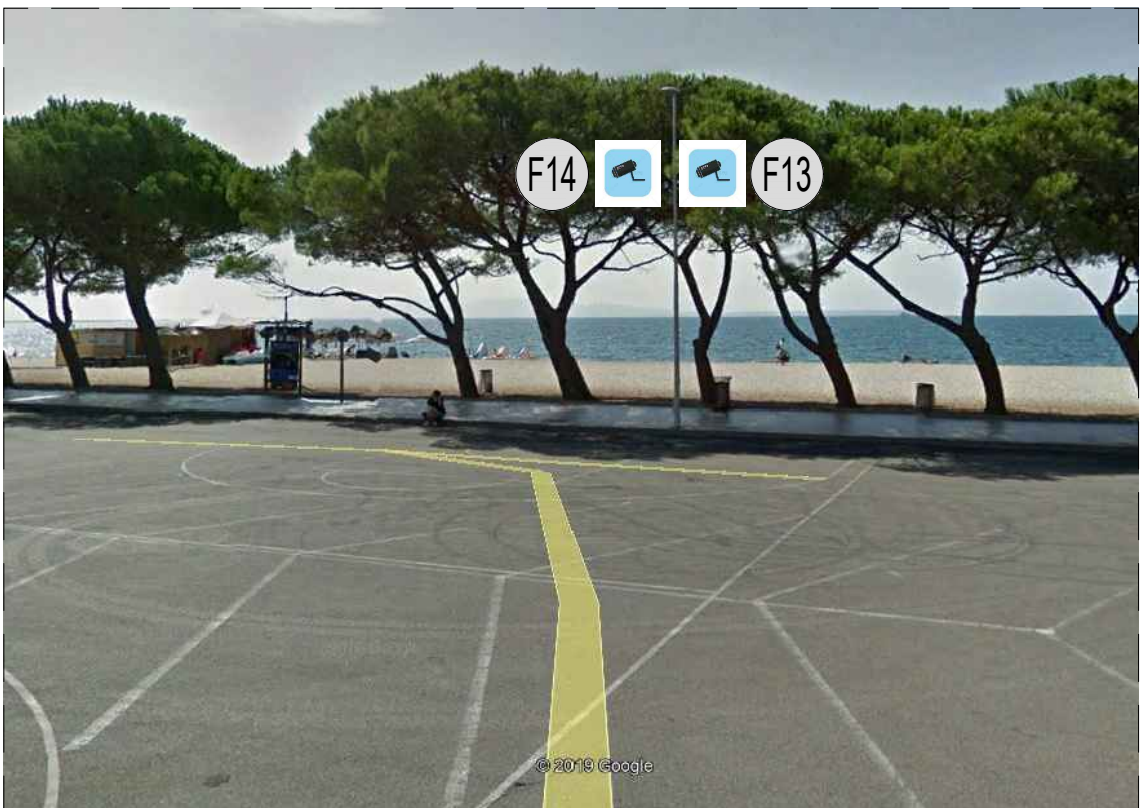
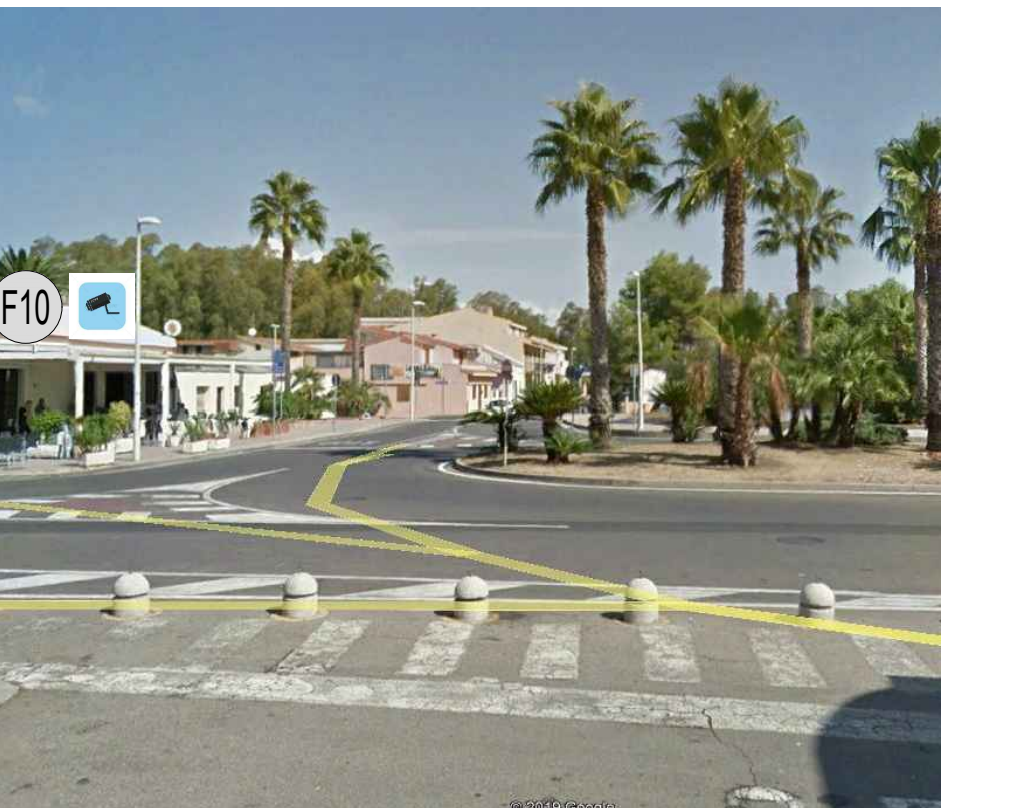



TRACCIATO PLANIMETRICO

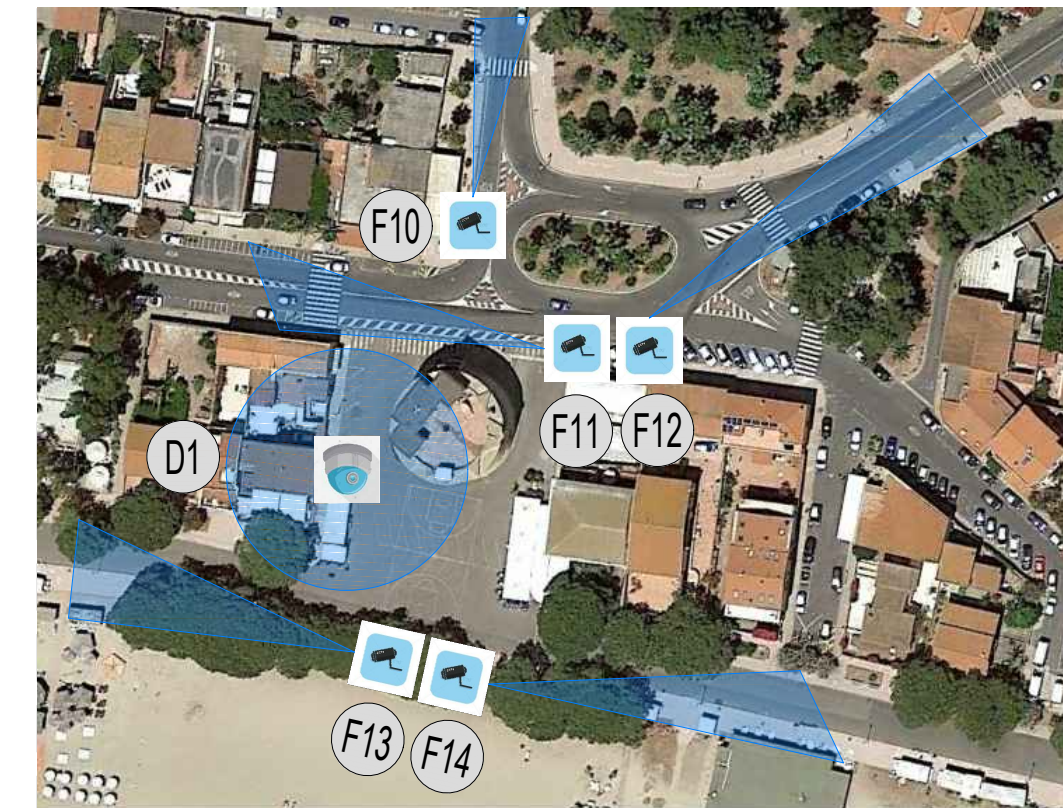


PIANTA PIANO TERRA

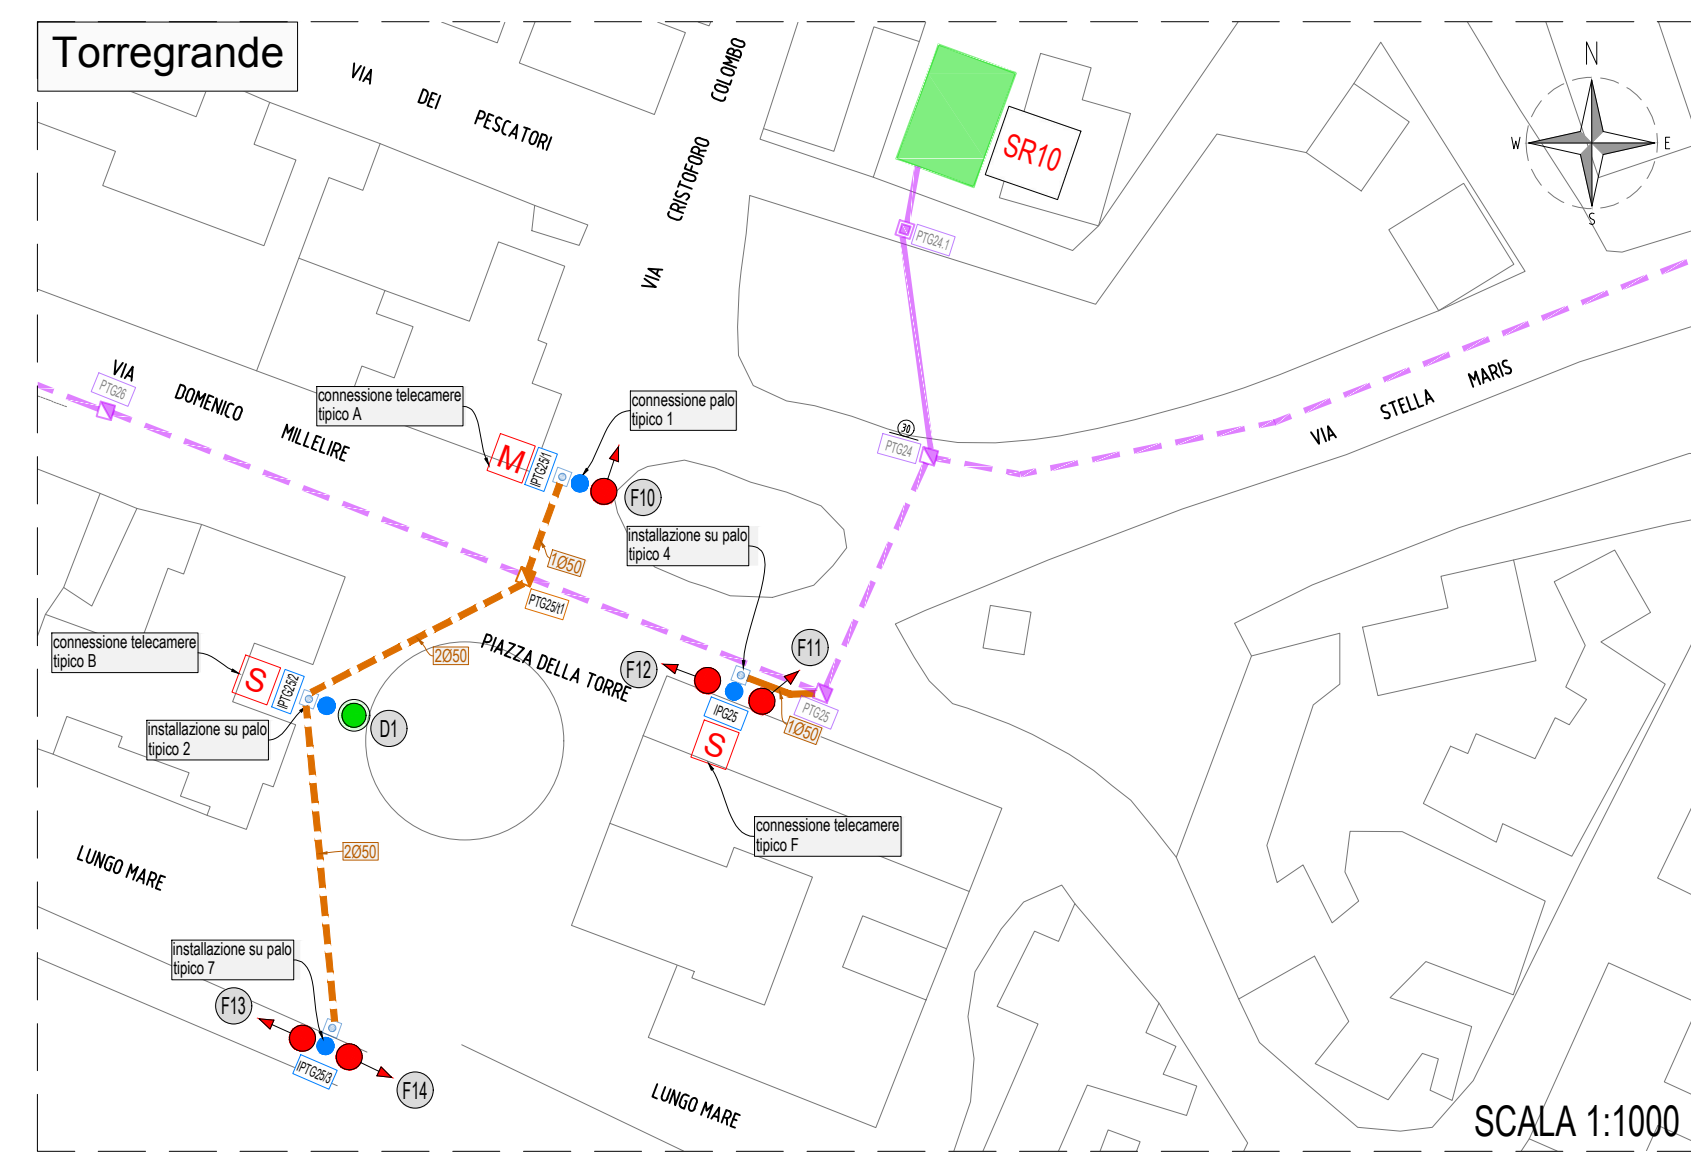


SR10 - BIBLIOTECA

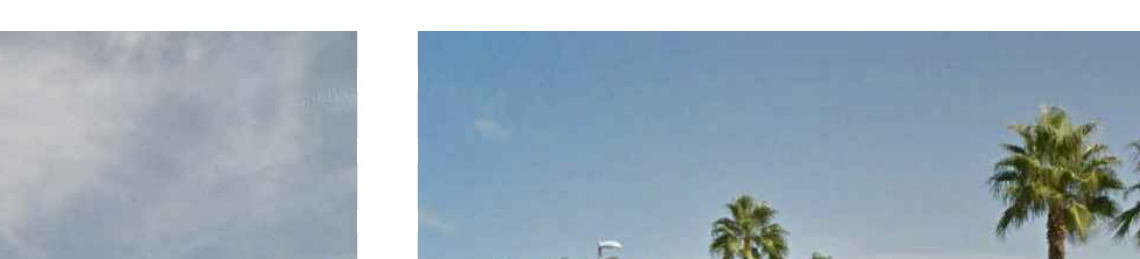


Installazione su PALO - tipico 1

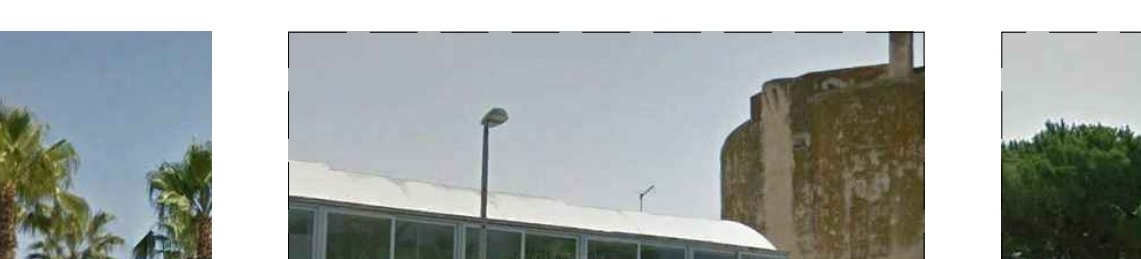

Installazione su PALO - tipico 2

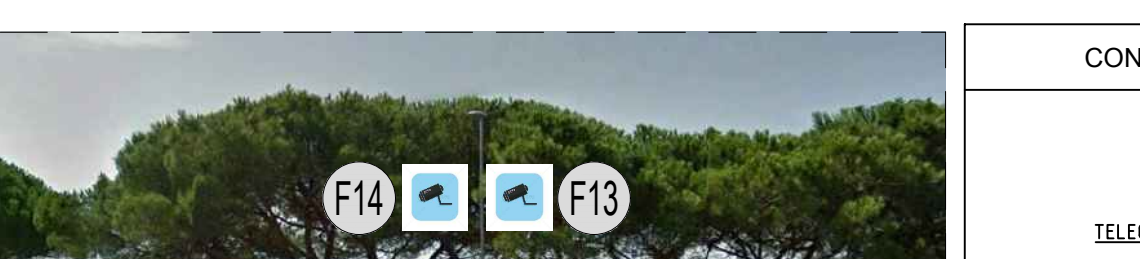


Installazione su PALO - tipico 4

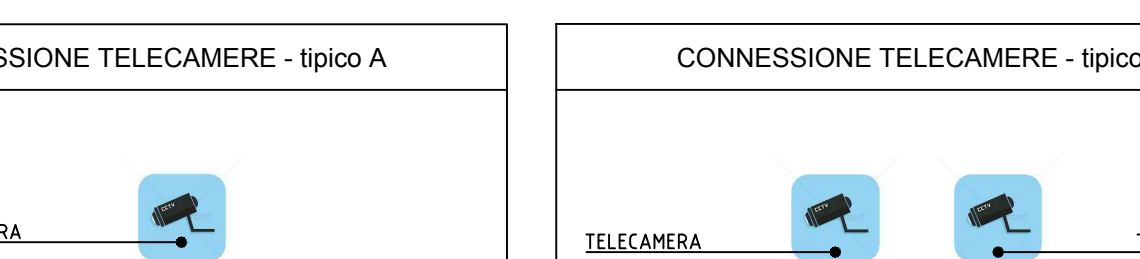


Installazione su PALO - tipico 7




SCHEMA DI POSA cavo FO

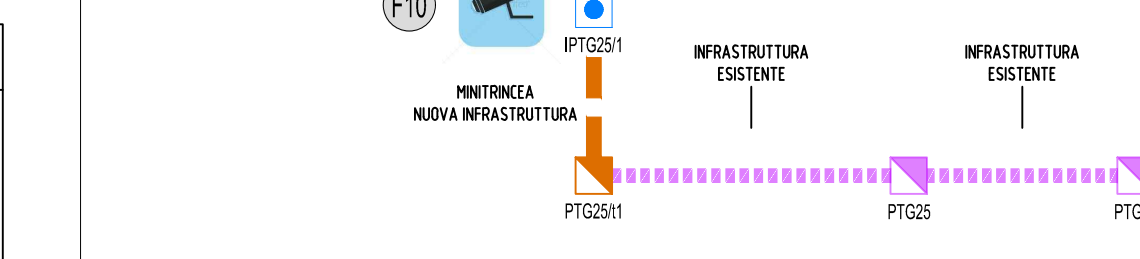


SCHEMA DI POSA cavo FO

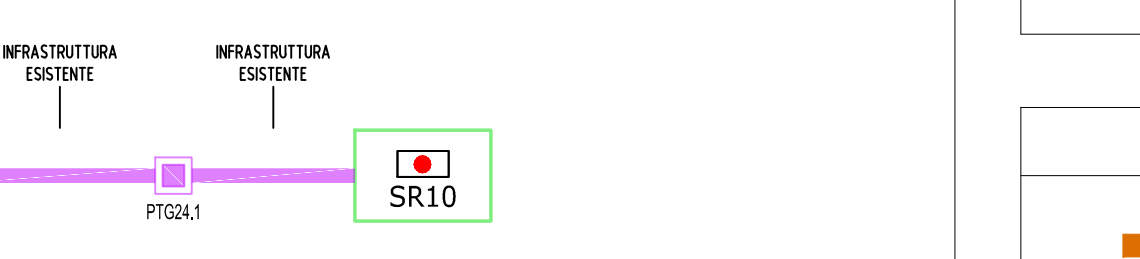


SCHEMA DI POSA cavo FO

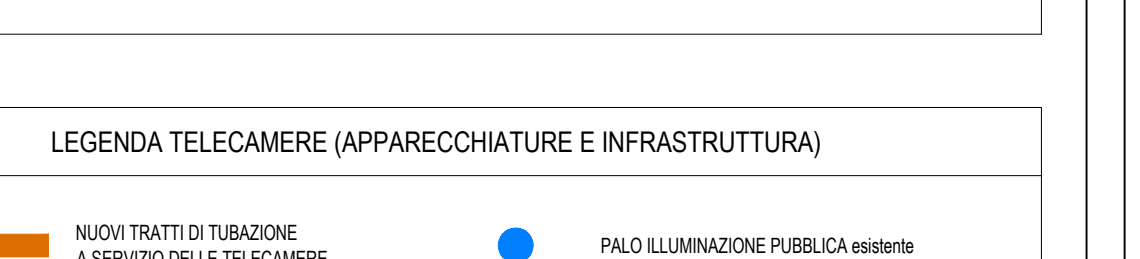

SCHEMA DI POSA cavo FO

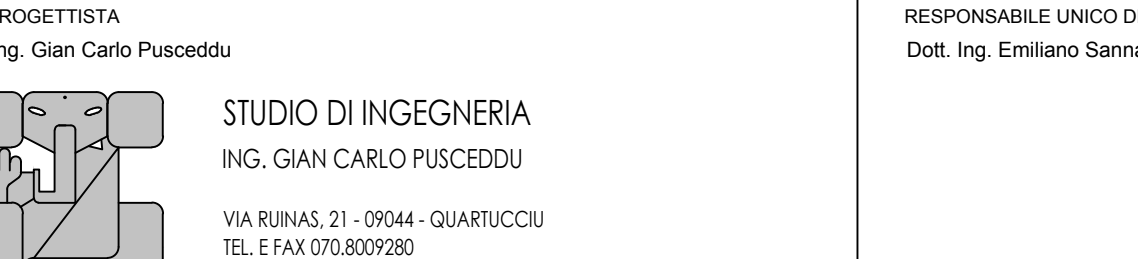

SCHEMA DI POSA cavo FO

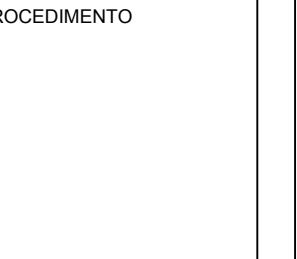

LEGENDA INFRASTRUTTURA IN FIBRA OTTICA



LEGENDA RETE MAN - INFRASTRUTTURA ESISTENTE




LEGENDA TELECAMERE (APPARECCHIATURE E INFRASTRUTTURA)




CONNESSIONE TELECAMERE - tipico A




CONNESSIONE TELECAMERE - tipico F

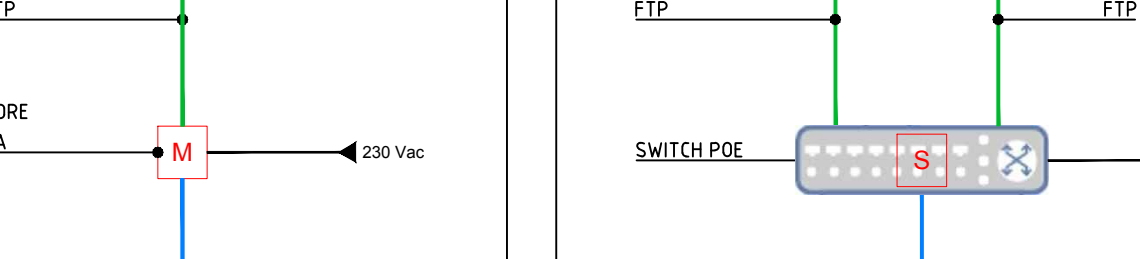


CONNESSIONE TELECAMERE - tipico B

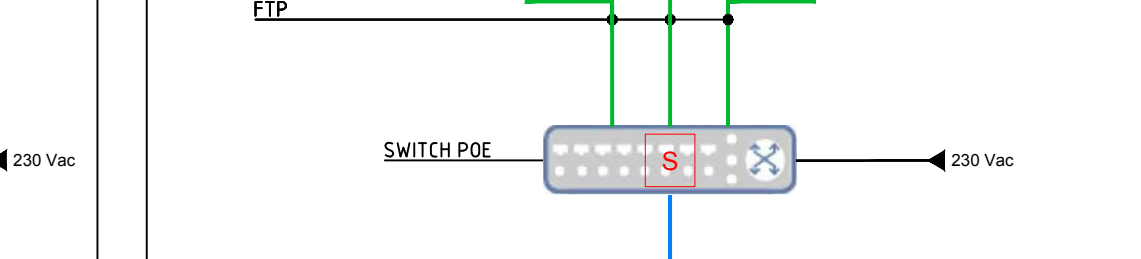


CONNESSIONE TELECAMERE - tipico C

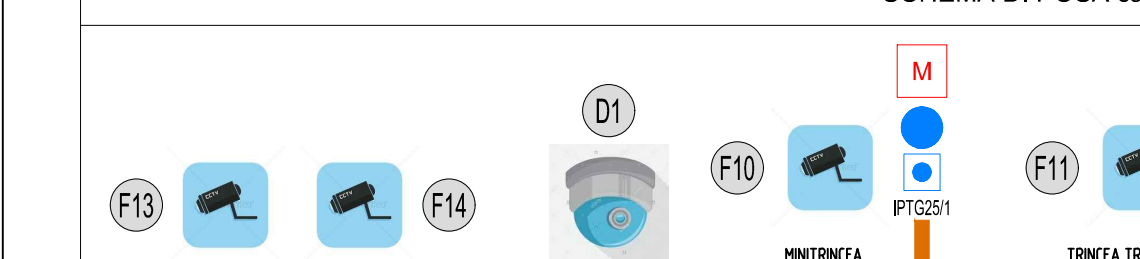


CONNESSIONE TELECAMERE - tipico D

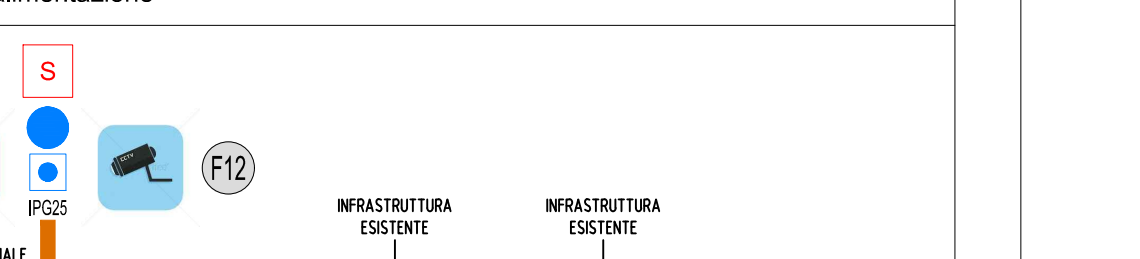


CONNESSIONE TELECAMERE - tipico E

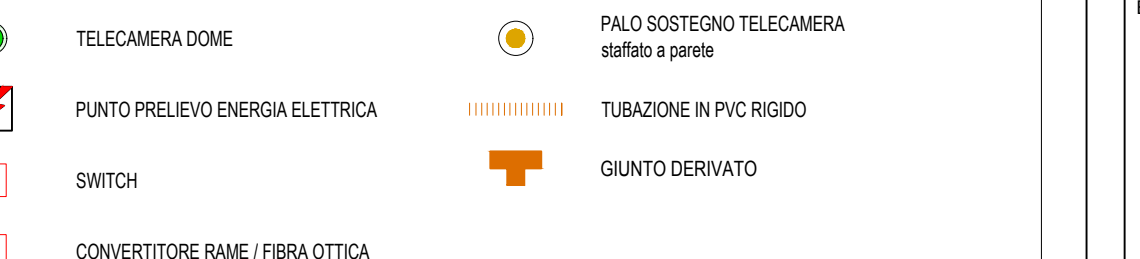

CONNESSIONE TELECAMERE - tipico G

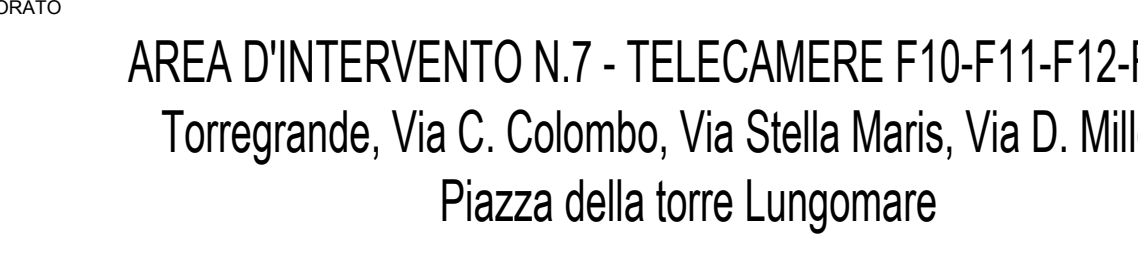

CONNESSIONE TELECAMERE - tipico H

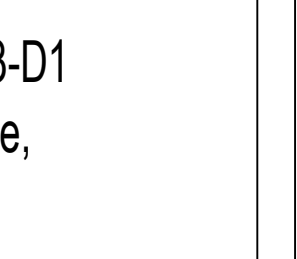

COMUNE DI ORISTANO



UFFICIO TECNICO COMUNALE




PROGRAMMA OPERATIVO REGIONE SARDEGNA



FESR 2014 - 2020




Rete per la sicurezza del cittadino e del territorio - Fase 2

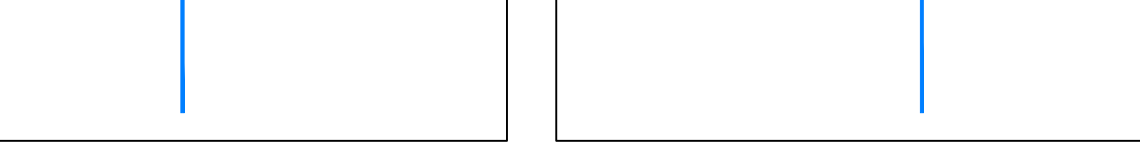


IMPLEMENTAZIONE IMPIANTO DI VIDEOSORVEGLIANZA



ORISTANO E FRAZIONI

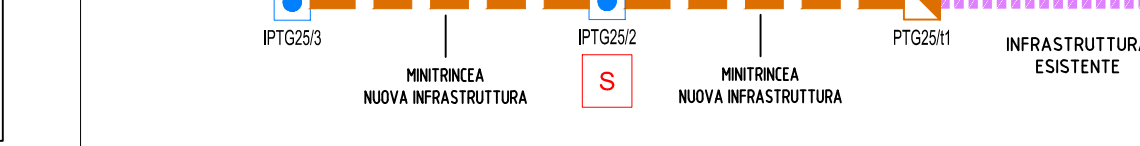


PROGETTO DEFINITIVO - ESECUTIVO

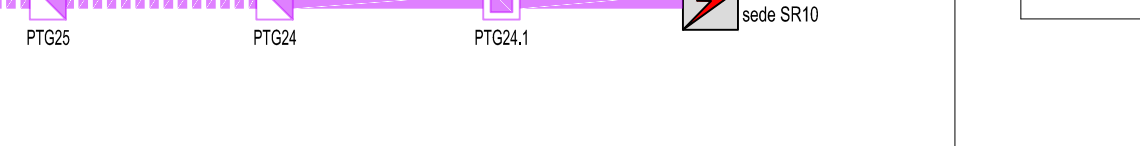


AREA D'INTERVENTO N.7 - TELECAMERE F10-F11-F12-F13-D1



Torregrande, Via C. Colombo, Via Stella Maris, Via D. Millelire,

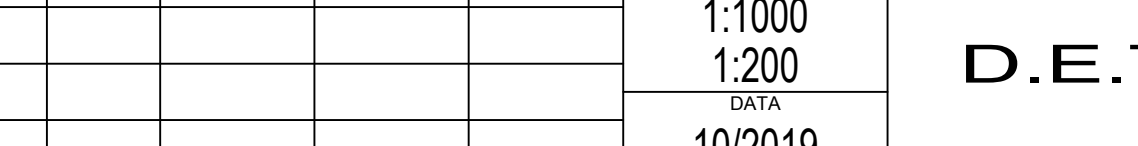

Piazza della torre Lungomare

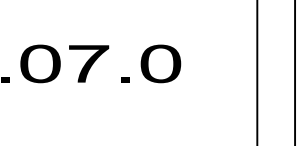

REVISIONE	DATA	REDATTO	VERIFICATO	APPROVATO

SCALA
1:1000
1:200
DATA
10/2019

TAVOLA
D.E.T.07.0