



**COMUNE DI ORISTANO**  
**SETTORE LAVORI PUBBLICI E MANUTENZIONI**

**MINISTERO DELL'ISTRUZIONE, DELL'UNIVERSITÀ E DELLA RICERCA**

Dipartimento per la programmazione e gestione delle risorse umane, finanziarie e strumentali.

Direzione generale per interventi in materia di edilizia scolastica,  
per la gestione dei fondi strutturali per l'istruzione e per l'innovazione digitale

**"Piano di interventi per l'adeguamento  
alla normativa antincendio degli istituti scolastici"**

*Decreto Ministeriale N. 101 del 13 Febbraio 2019*


**SCUOLA SECONDARIA DI PRIMO GRADO - VIA MARCONI**  
**CODICE EDIFICIO ANAGRAFE 0950380134 - CUP H16B19001710005**  
**"Lavori di adeguamento alla normativa antincendio  
nella Scuola di Via Marconi"**

**PROGETTO DI FATTIBILITÀ TECNICA ED ECONOMICA  
DEFINITIVO - ESECUTIVO**

OGGETTO: <b>ELABORATI GRAFICI</b>	TAVOLA: <b>1</b>
	DATA: <b>GENNAIO 2020</b>


Il Dirigente dei LL.PP.: dott. ing. Roberto Sanna  _____	Il Responsabile del procedimento dott. ing. Alberto Soddu  _____	Il progettista: geom. Antonio Vacca  _____
---	---	---

# Pianta Piano Terra Scala 1:250

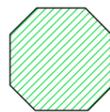

Ambiente oggetto dei lavori

Piazza  
G. L. Pintus

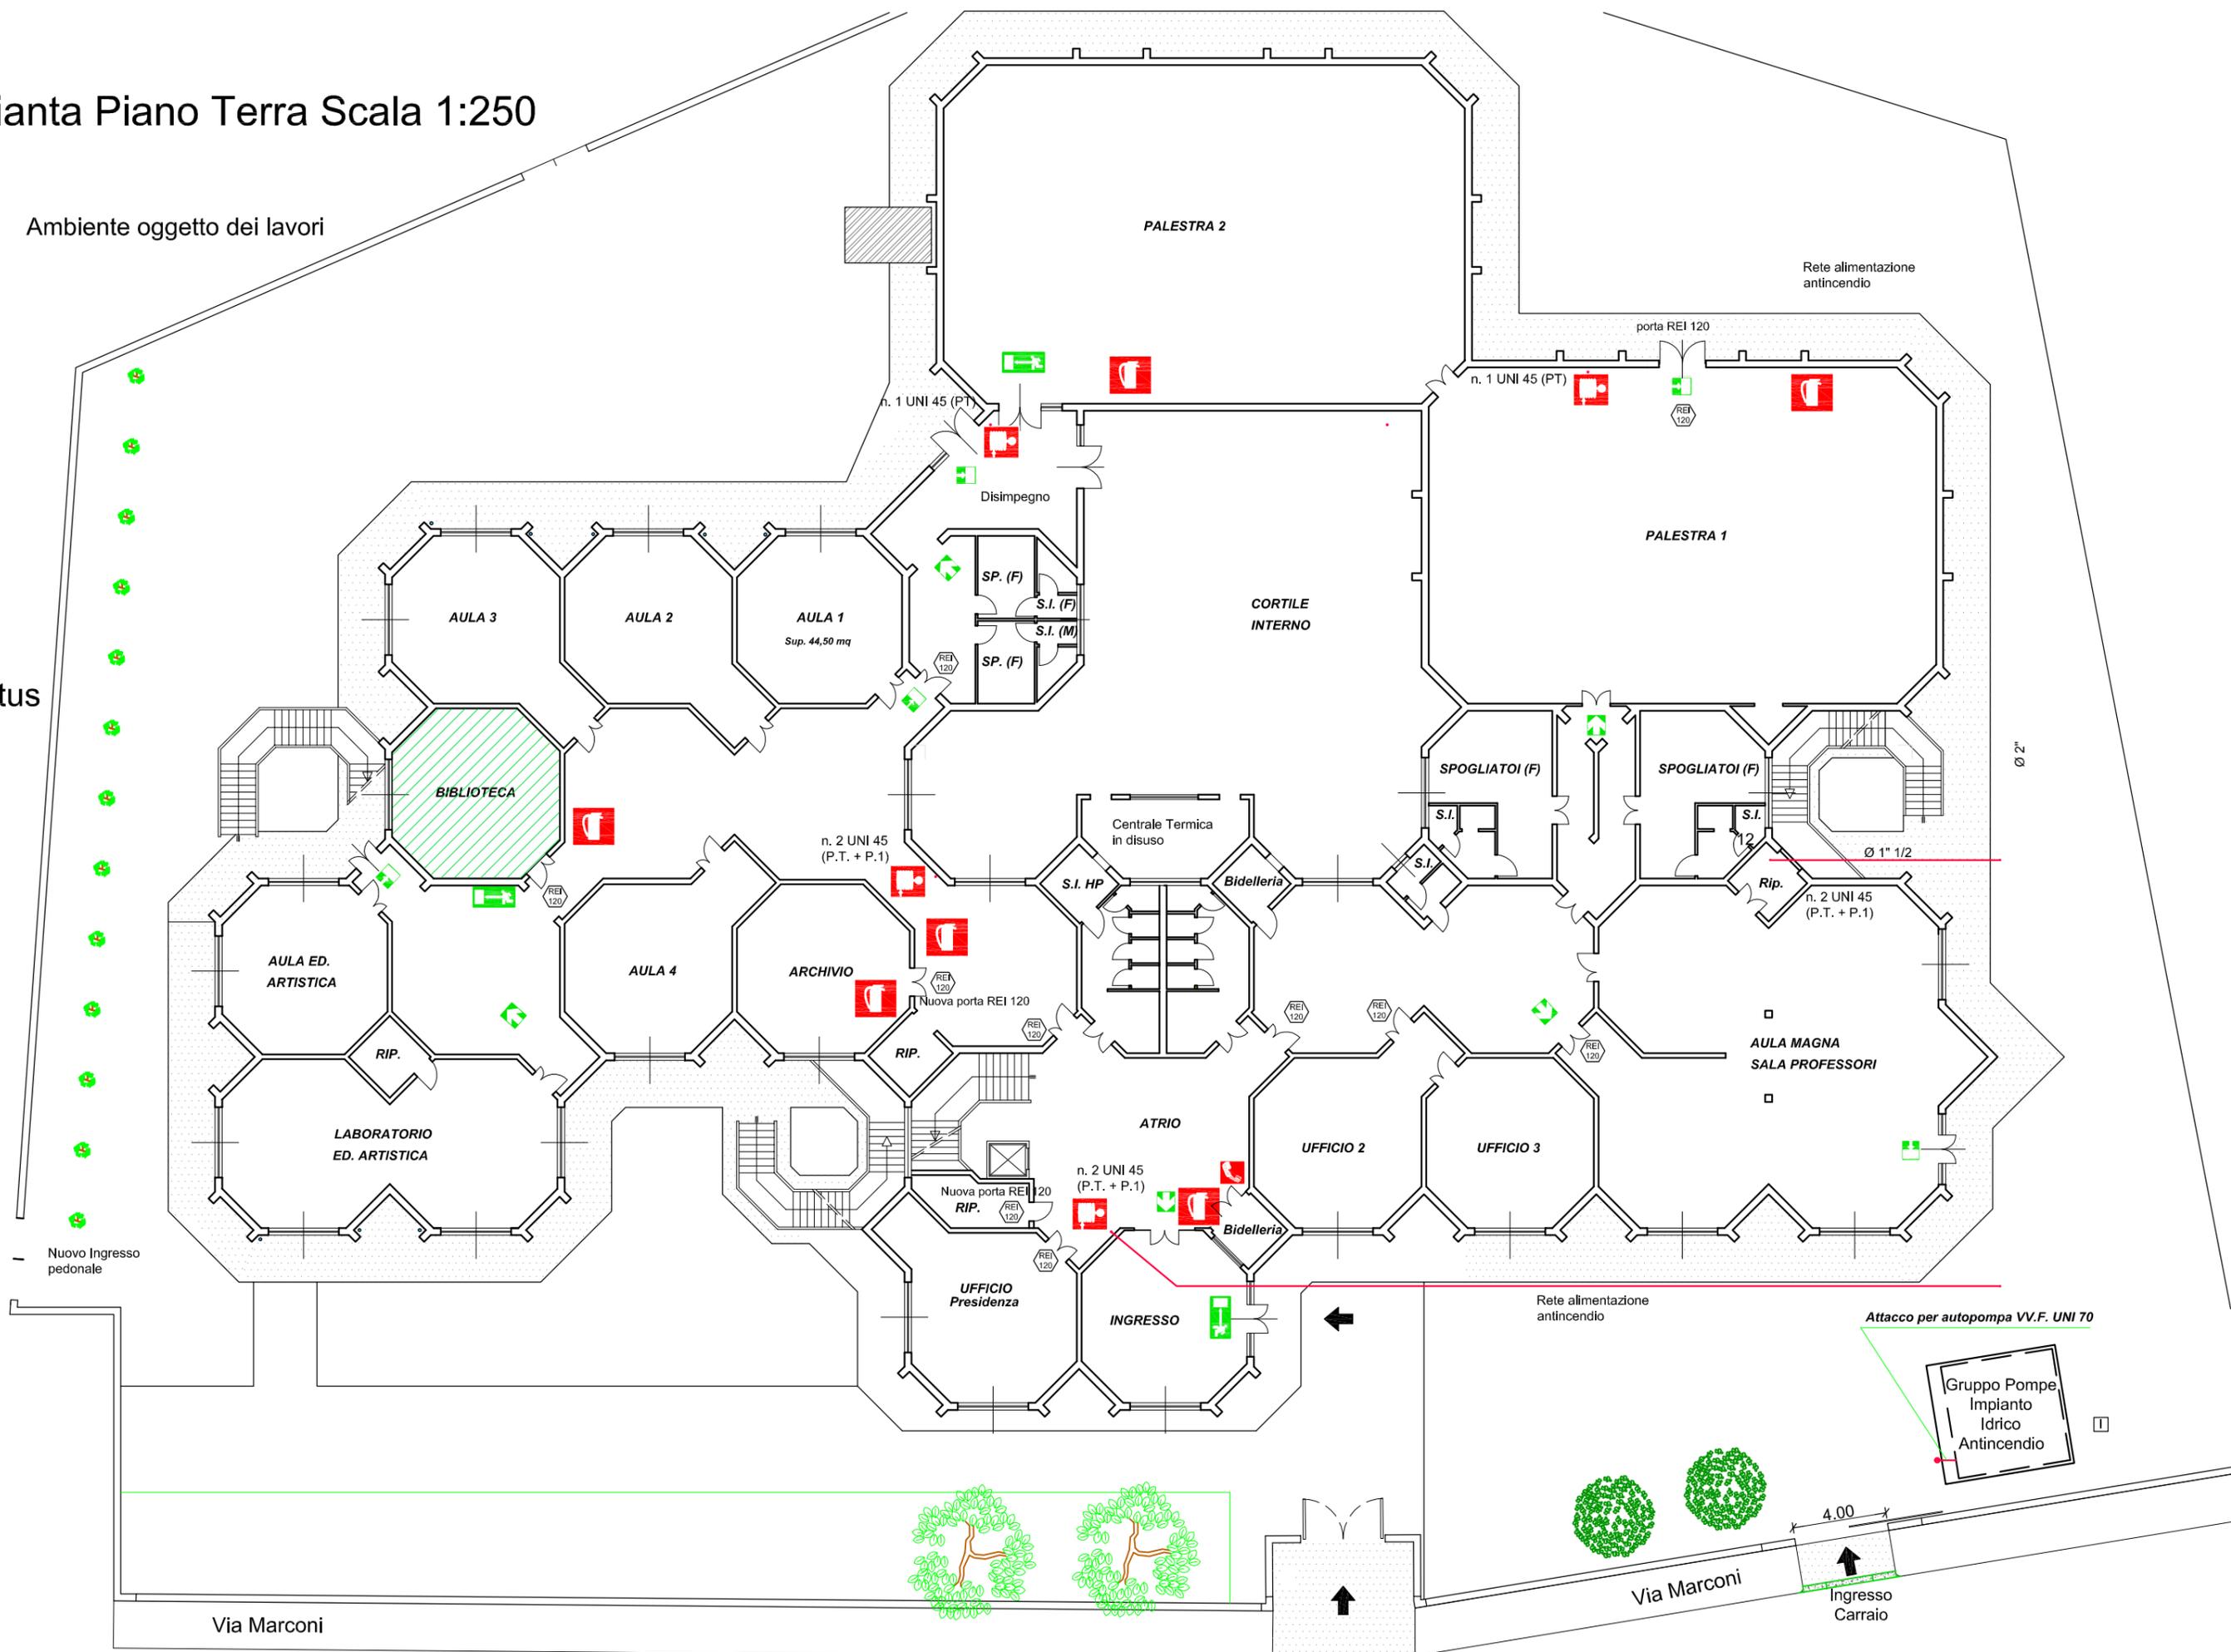


Via Marconi

Via Marconi

Ingresso Carraio

Sviluppo Scala 1:100

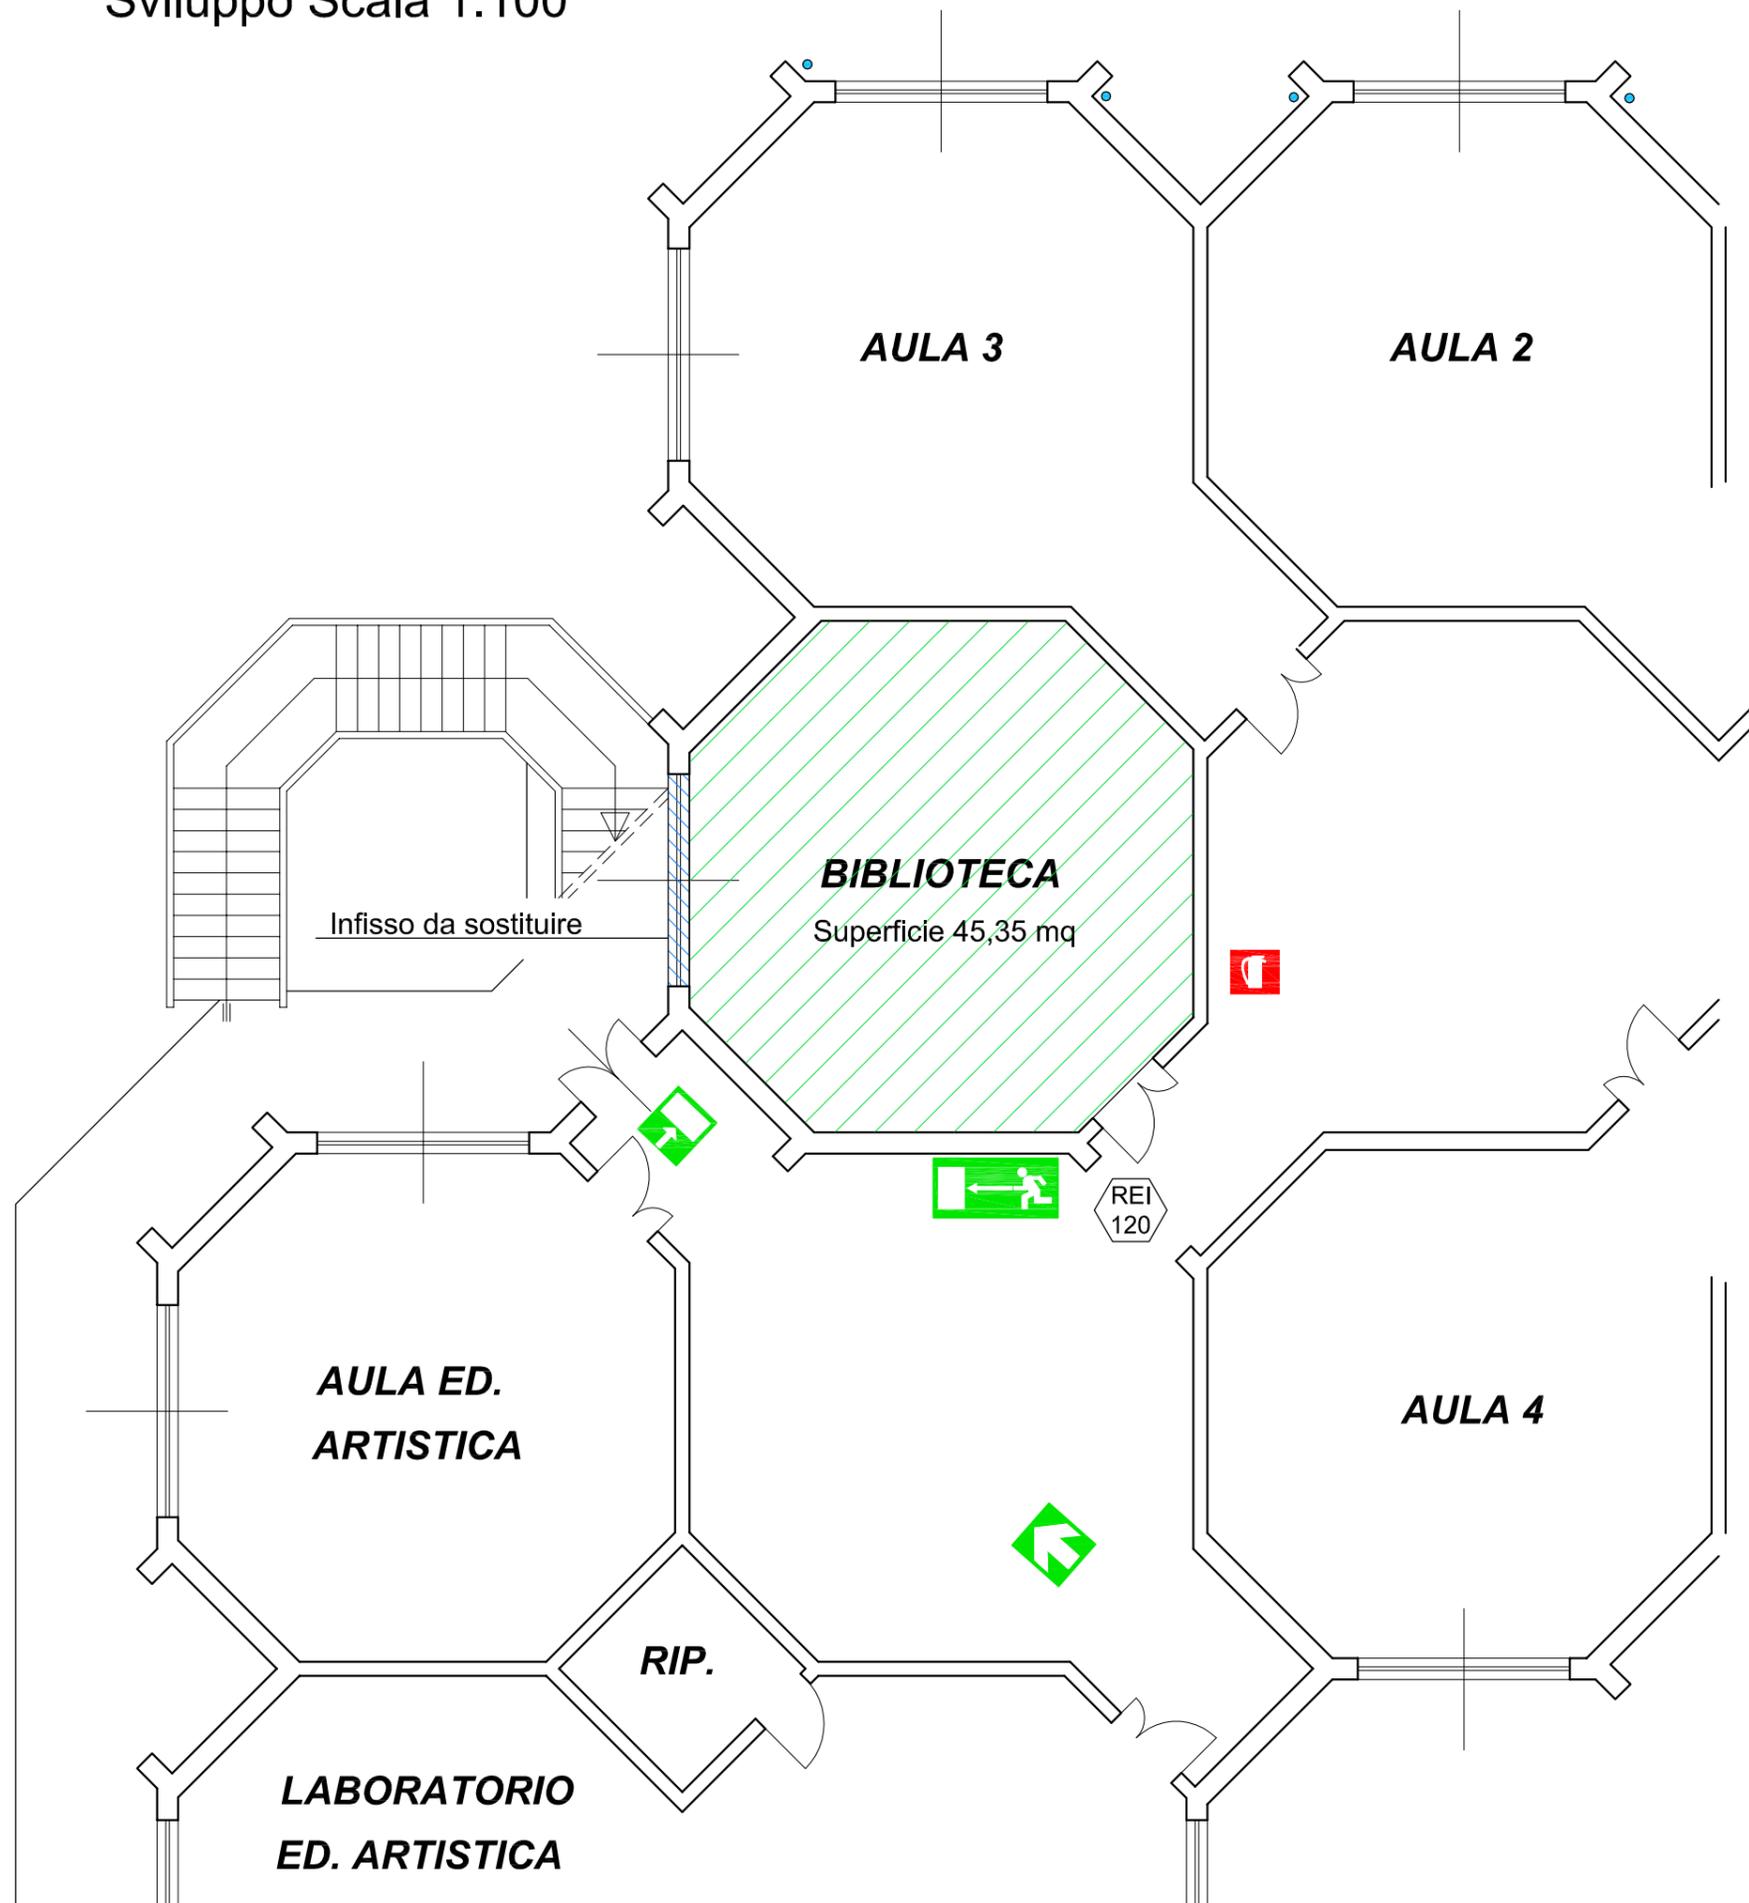


Legenda

-  Ambiente oggetto dei lavori
-  Infisso da sostituire

Calcolo Superficie finestrata

Superficie aula adibita a biblioteca 45,35 mq  
 Superficie finestrata  $45,35 * \frac{1}{8} = 5,67$  mq  
 Superficie finestrata in progetto 5,80 mq

Abaco Infissi

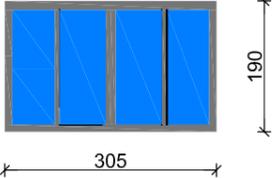Infisso Esistente	Infisso in Progetto
	
	Superficie Infisso 5,80 mq

Prospetto Laterale Scala 1 : 200

