




PIANTA PIANO TERRA - stato di fatto  
- Scala 1:100 -

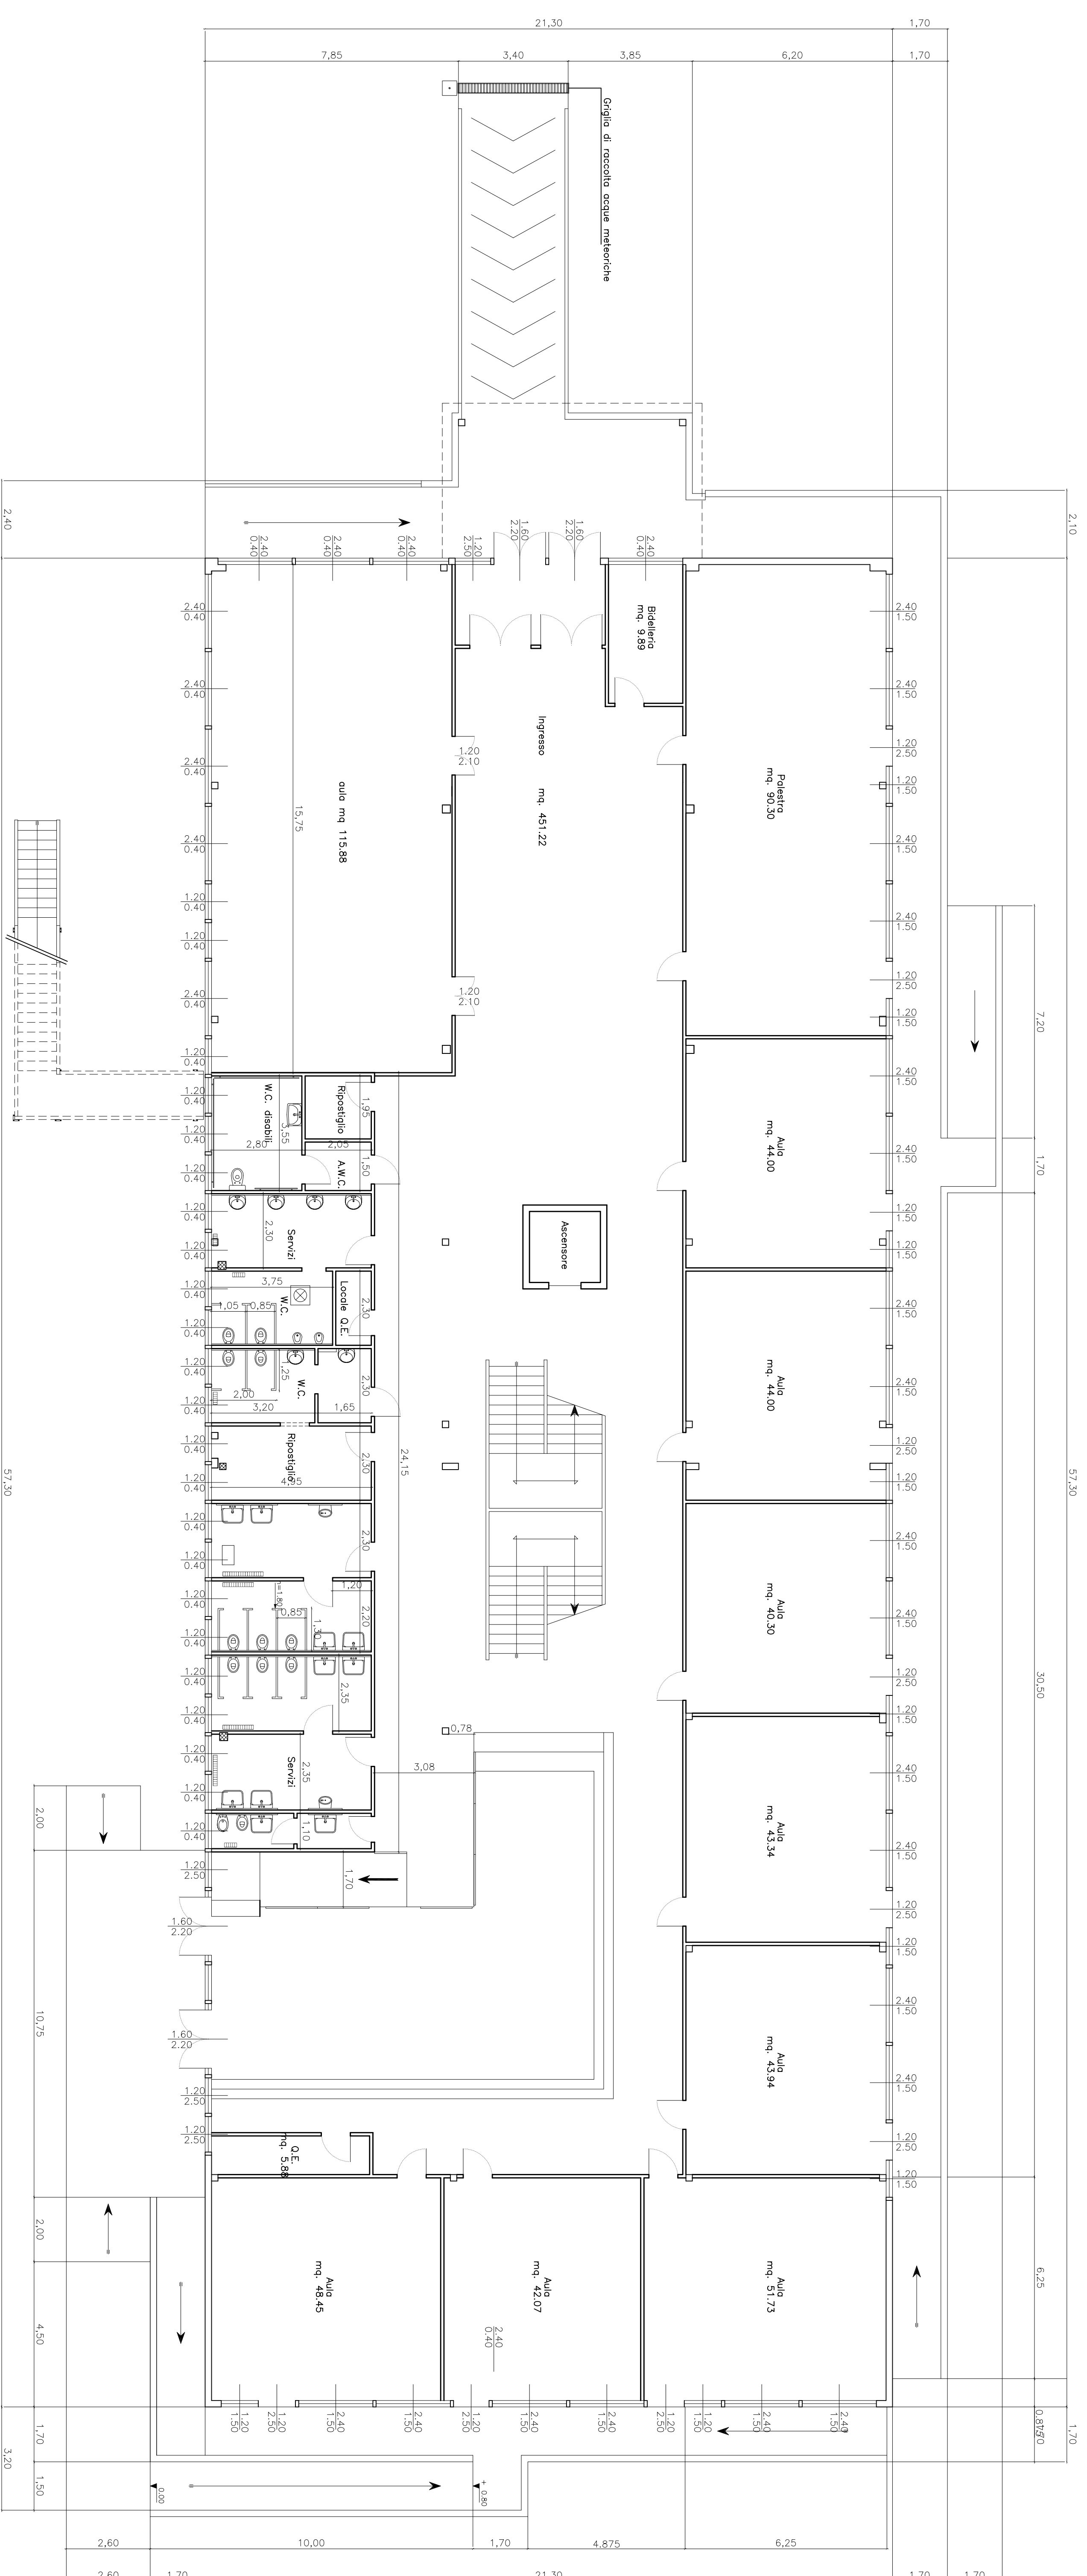

PIANTA PIANO PRIMO - stato di fatto  
- Scala 1:100 -

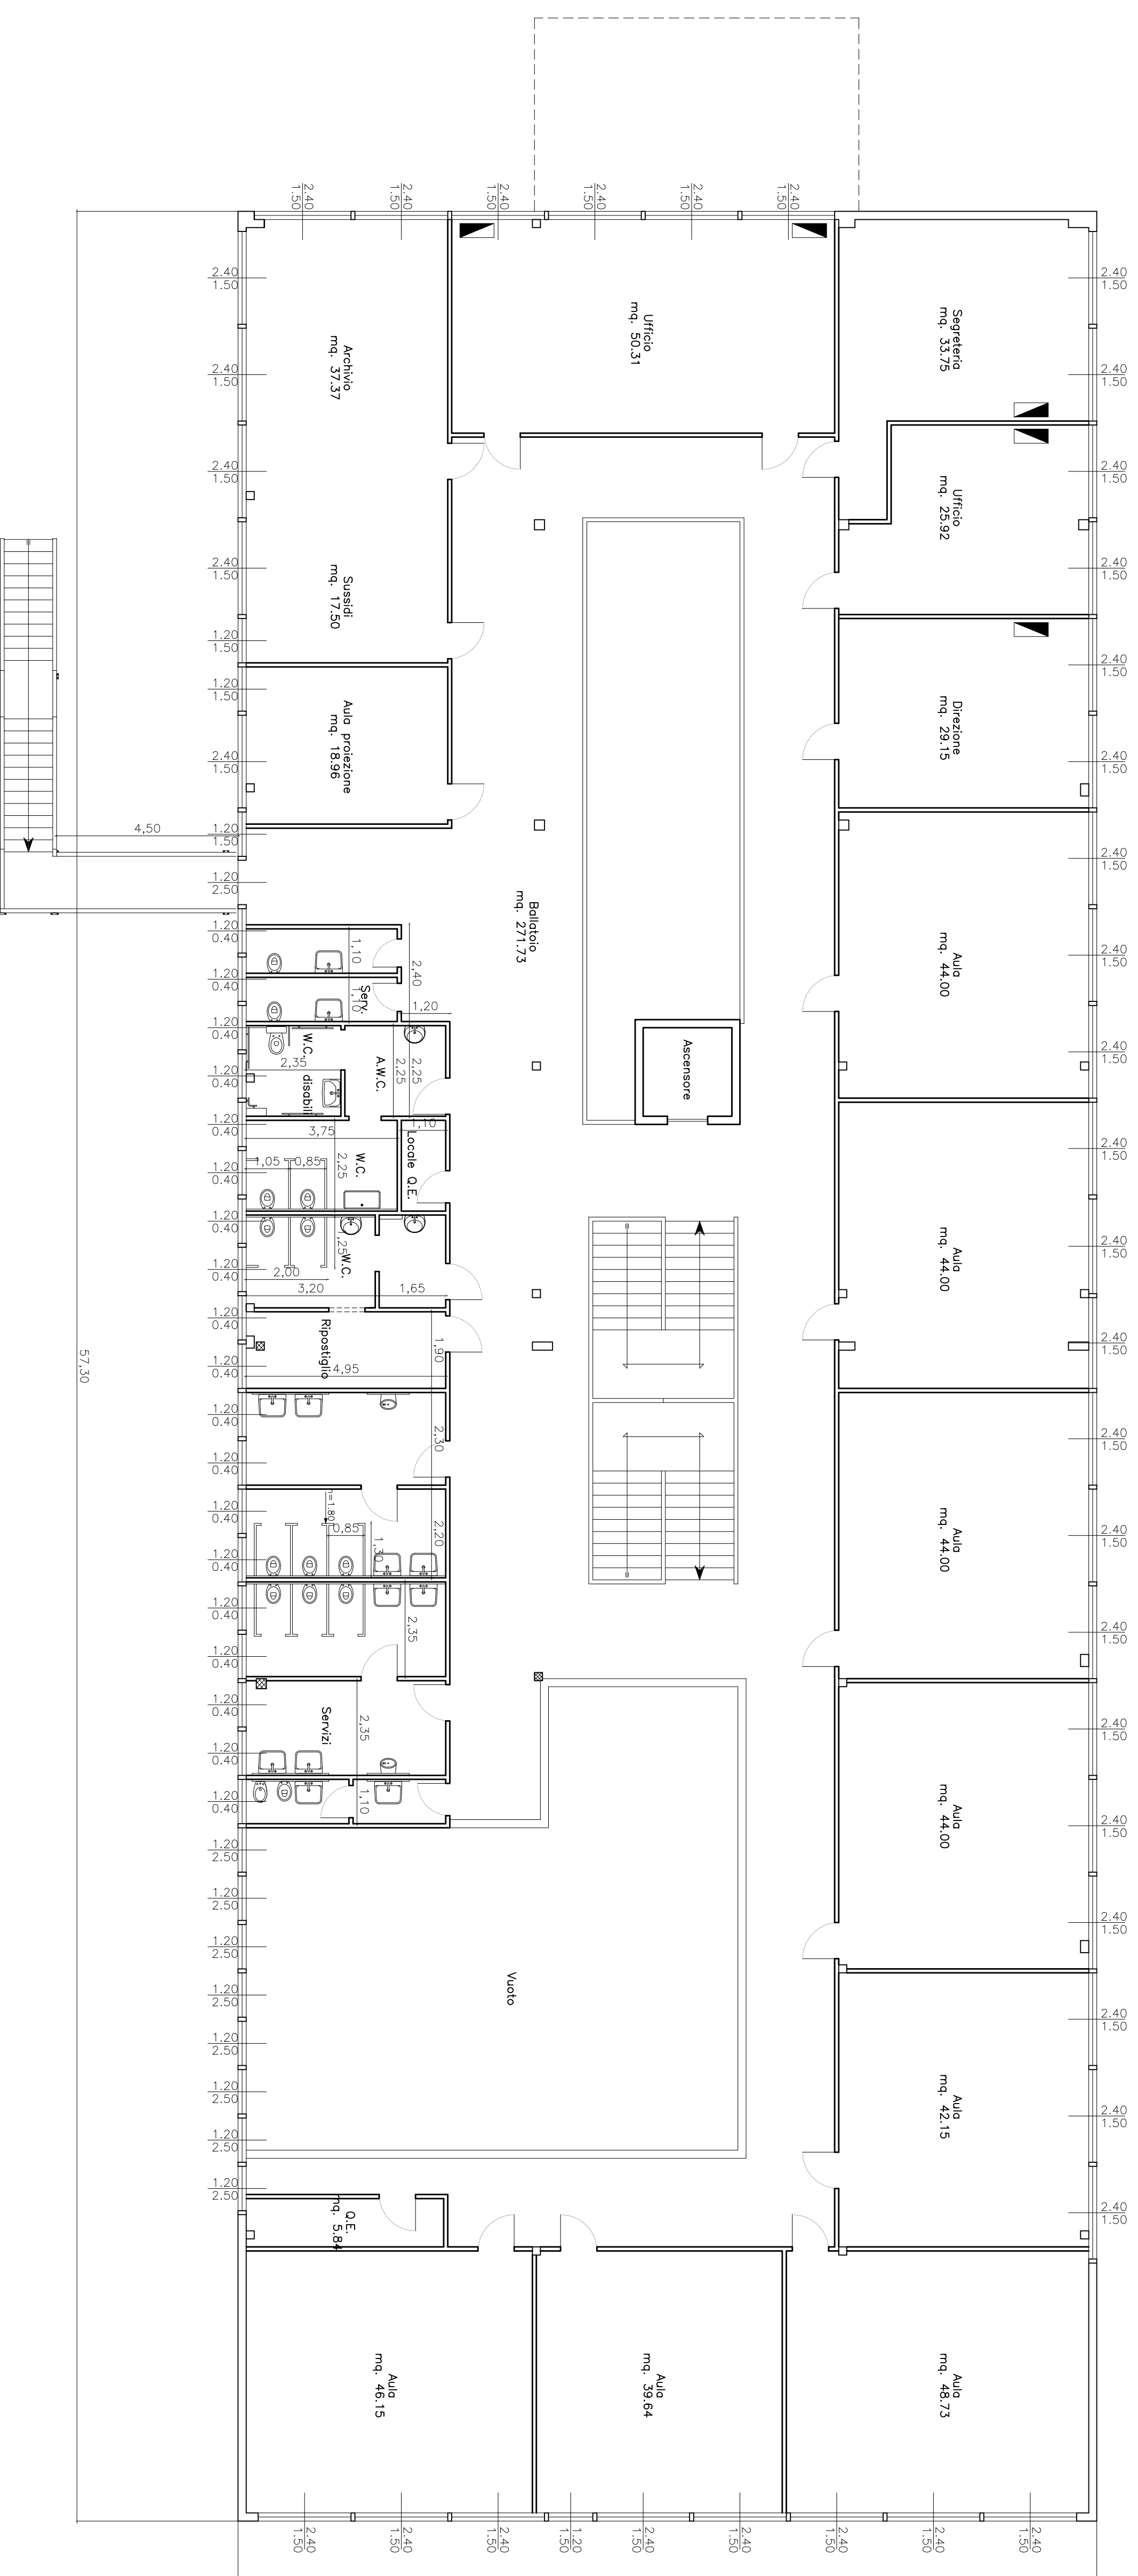

**COMUNE DI ORISTANO**  
SETTORE LAVORI PUBBLICI E MANUTENZIONI

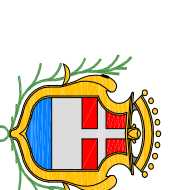

**REGIONE AUTONOMA DELLA SARDEGNA**  
**Piano triennale di edilizia scolastica (PTES) 2018-2020**  
Avviso Pubblico approvato con Del. n. 59 Prot. n. 784 del 2/10/2018.  
Asse II - "Interventi di messa in sicurezza, piccoli  
ampliamenti e manutenzione programmata degli edifici scolastici"

Interventi di adeguamento antincendio,  
igienico sanitario e di efficientamento energetico  
nella Scuola Primaria "SA RODIA" di Via Cairoli  
CODICE EDIFICIO 09503800060 - CUP H16B19004760007

**STUDIO DI FATTIBILITA' TECNICO - ECONOMICA**

OGGETTO:	TAU.02
PIANTE	GENNAIO 2020

IL PROGETTISTA: Dott. Ing. Roberto Serra  
IL RESPONSABILE DEL PROCEDIMENTO: Dott. Ing. Alberto Sotgiu