



PLANIMETRIA DEL LOTTO - STATO DI FATTO  
- Scala 1:500 -

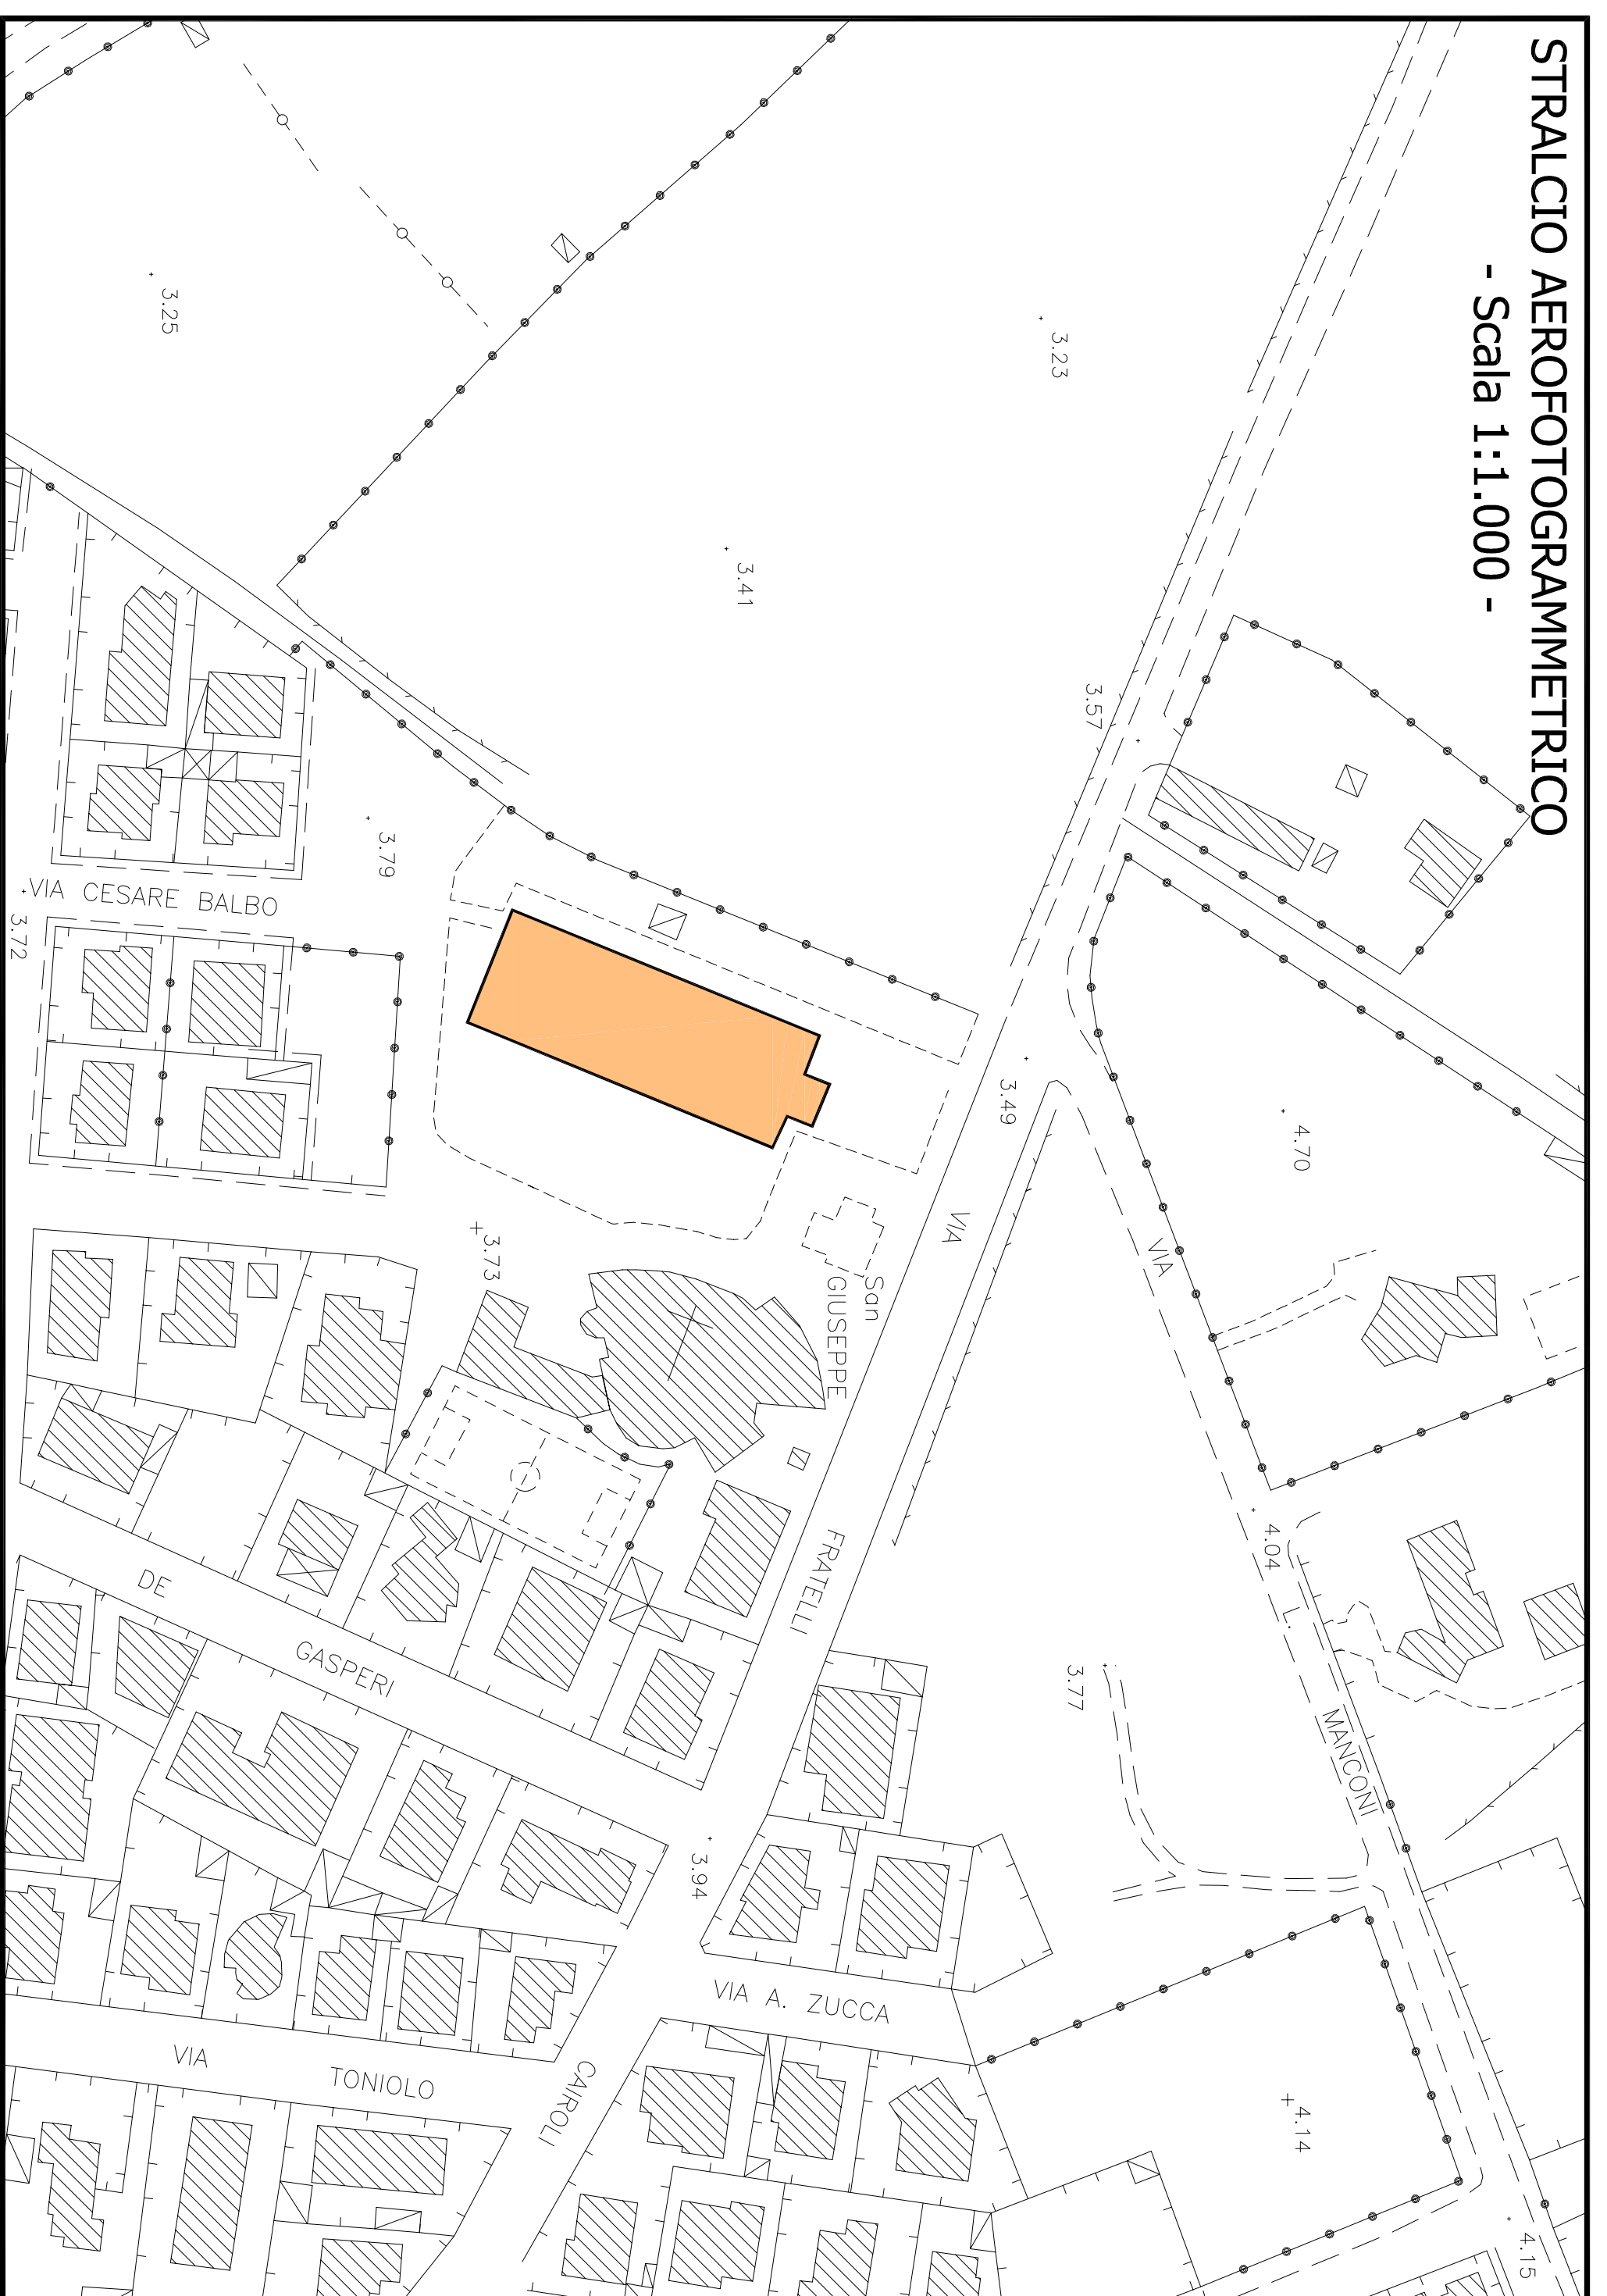

**COMUNE DI ORISTANO**  
SETTORE LAVORI PUBBLICI E MANUTENZIONI

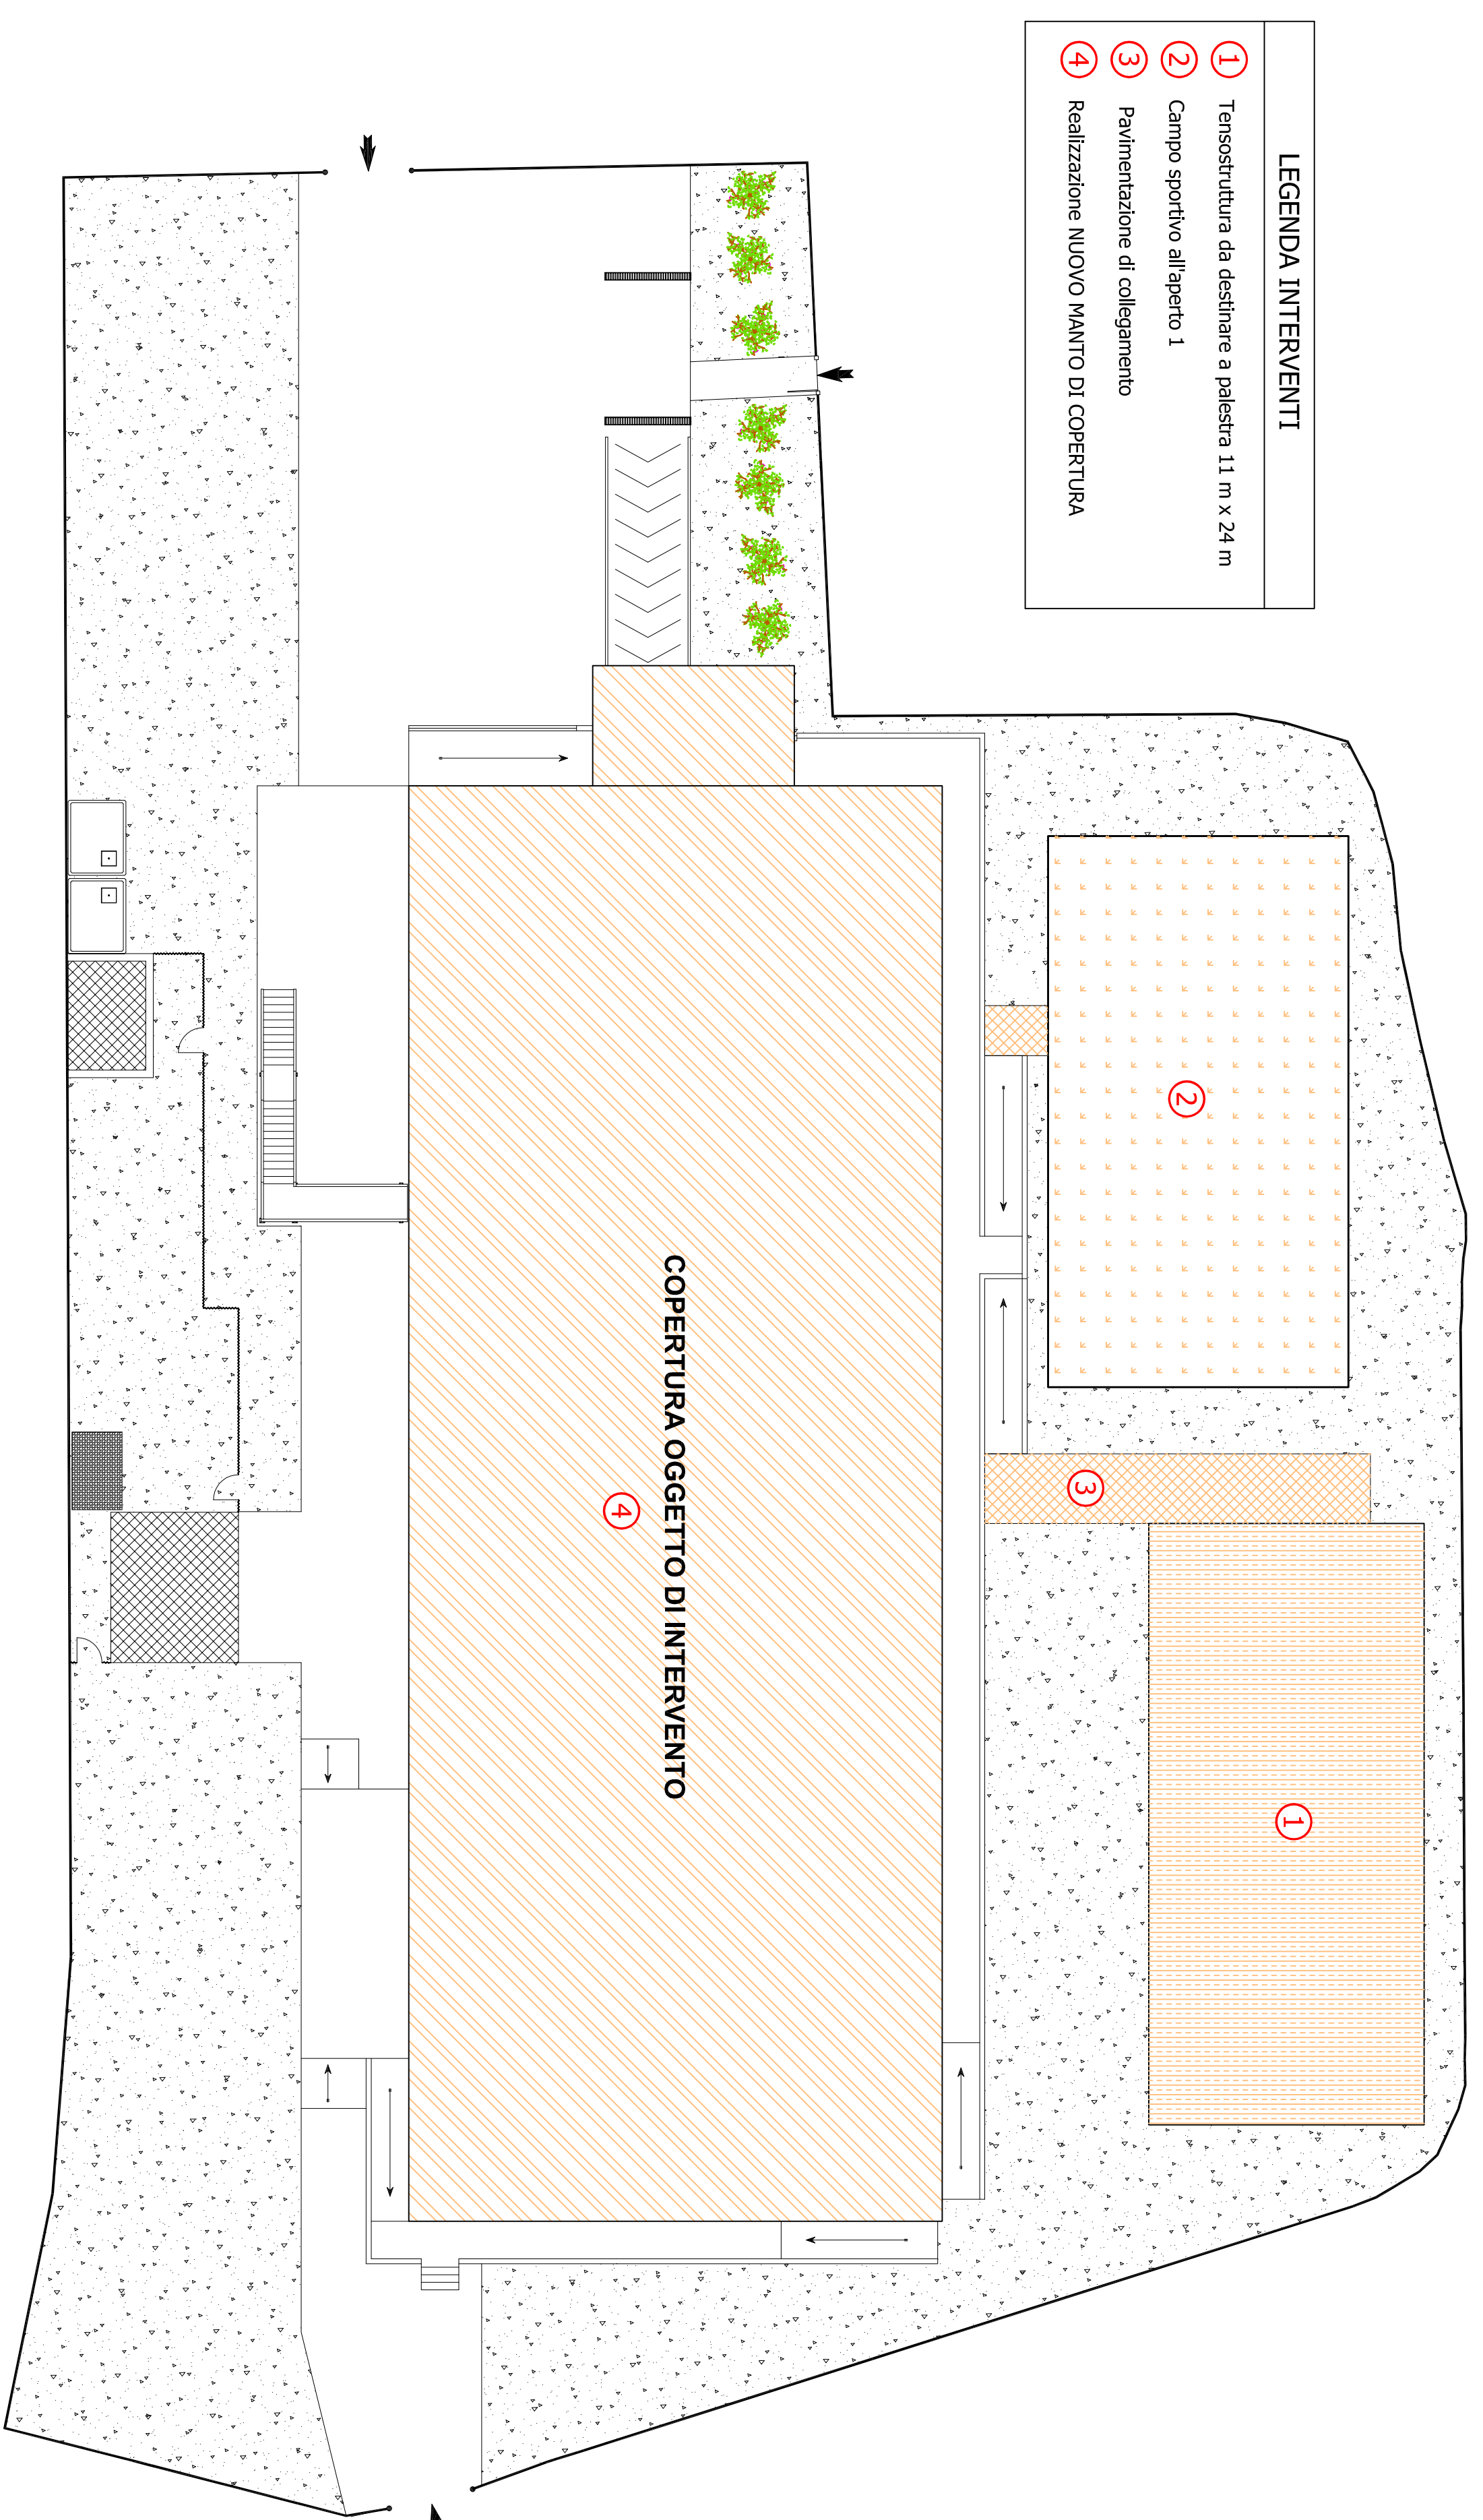

**REGIONE AUTONOMA DELLA SARDEGNA**  
**Piano triennale di edilizia scolastica (PTES) 2018-2020**  
Avviso Pubblico approvato con Del. n. 59 Prot. n. 784 del 21/06/2018.  
Asse II - "Interventi di messa in sicurezza piccoli  
ampliamenti e manutenzione programmata degli edifici scolastici"

Interventi di adeguamento antincendio,  
igienico sanitari e di efficientamento energetico  
nella Scuola Primaria "SA RODIA" di Via Carroli  
CODICE EDIFICIO 0950380060 - CUP H16B19004760007

**STUDIO DI FATTIBILITA' TECNICO - ECONOMICA**

OGGETTO: <b>INGUADRAMENTO URBANISTICO PLANIMETRIA GENERALE</b>	ELABORATO: DATA:	TAV.01 <b>GENNAIO 2020</b>
IL PROGETTISTA: Dot. Ing. Roberto Simna	IL RESPONSABILE DEL PROCEDIMENTO: Dot. Ing. Alberto Seddu	