




PROSPETTO NORD

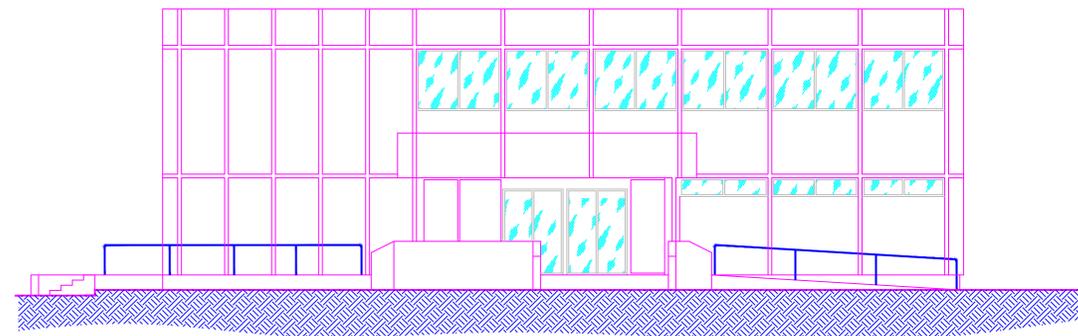


PROSPETTO SUD

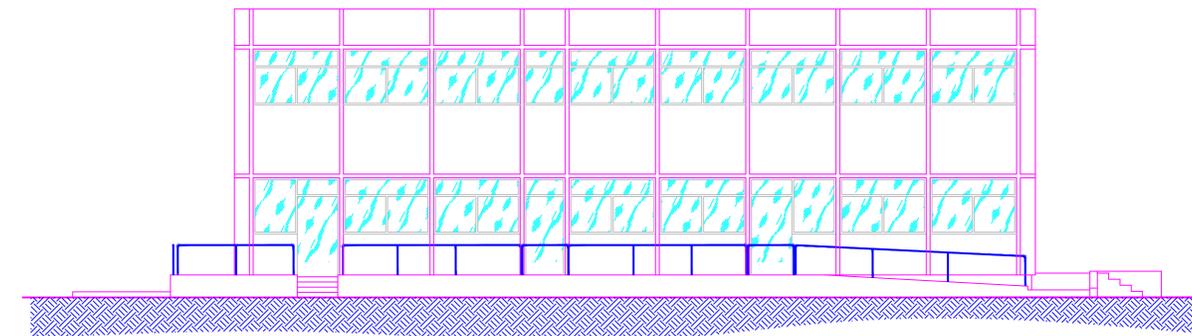

PROSPETTO OVEST

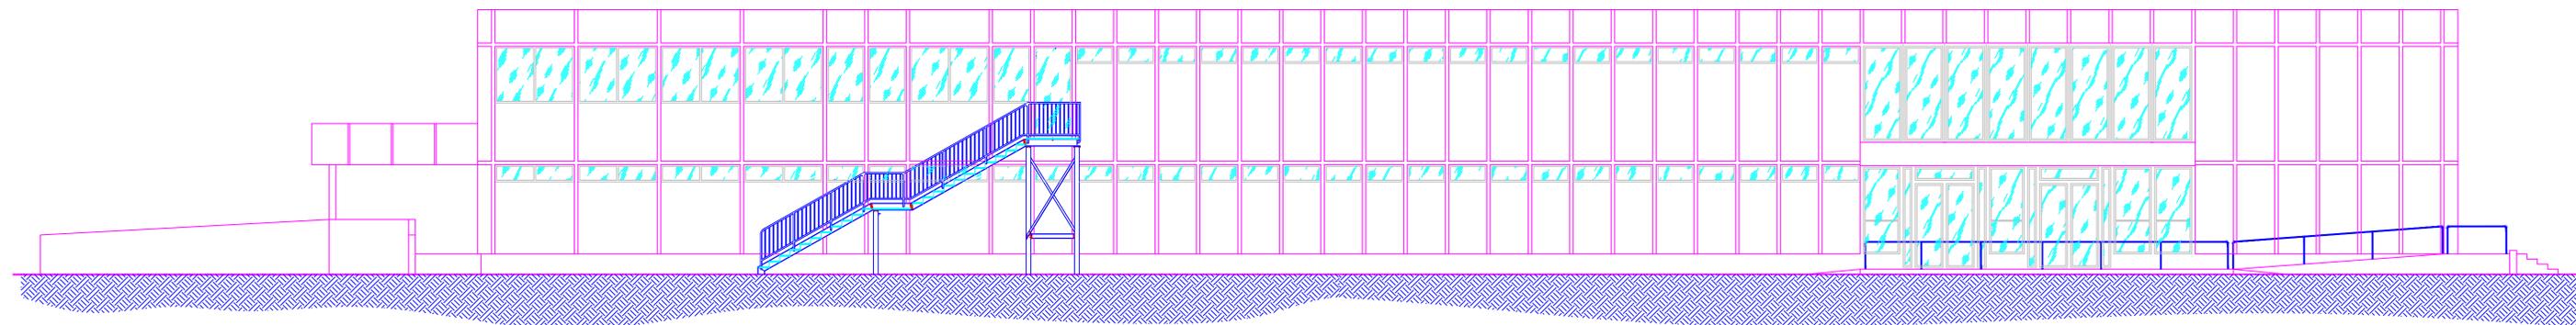

PROSPETTO EST

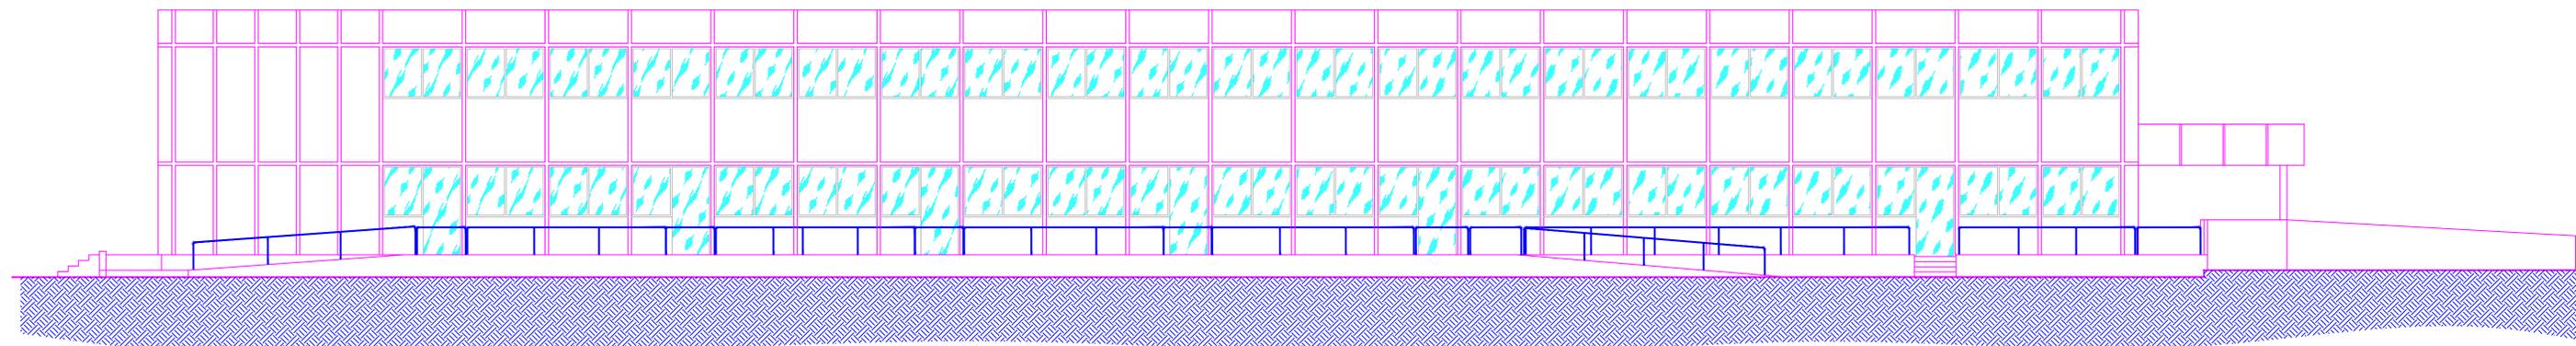

COMUNE DI ORISTANO

PROGETTO degli
INTERVENTI DI ADEGUAMENTO ANTINCENDIO, IGIENICO
SANITARI E DI EFFICIENTAMENTO ENERGETICO
- Scuola primaria "Sa Rodia"
Via F.lli Cairoli -

PROGETTO DEFINITIVO-ESECUTIVO

PROGETTO ARCHITETTONICO
CORPO A

Prospetti
Scale 1:100

Committente: Amministrazione Comunale di Oristano

Il Tecnico incaricato

Allegato - Tav.

I Collaboratori

PI.01.04

Revisione

Per. Ind. Roberto Contu
(Ordine Periti Industriali Oristano n. 168)

00

Data

Per. Ind. Vittorio Deias
(Ordine Periti Industriali Oristano n. 163)

Dr. Ing. ELOISA SIDDI

(Ordine Ingegneri Oristano n. 413)

Aprile 2020