

PIANTA PIANO TERRA

scala 1:200

STAZIONE ARST



PIAZZA MANNO

PIANTA PIANO PRIMO

scala 1:200

STAZIONE ARST



PIAZZA MANNO



INTERVENTO PREVISTO

Posizionamento nei due cortili interni dell'edificio scolastico di nuove reti ornitologiche e dissuasori lineari metallici a spillo perimetrali contro i piccioni e altri volatili, al fine di evitare che i piccioni si posino sui davanzali delle finestre determinando accumuli di guano ed altri materiali biologici potenzialmente pericolosi dal punto di vista igienico sanitario sia per alunni e personale scolastico, sia per gli utenti.

MOTIVAZIONE DELL'INTERVENTO


L'intervento consentirà l'apertura in piena sicurezza delle finestre dei locali didattici al piano terra e dei servizi igienici destinati agli alunni che si affacciano in entrambi i cortili interni per l'adeguata ventilazione e ricambio dell'aria, che costituisce misura basilare per la prevenzione del contagio da SARS-CoV-2.

Tale misura è infatti espressamente richiamata dal Protocollo d'intesa per garantire l'avvio dell'anno scolastico nel rispetto delle regole di sicurezza per il contenimento della diffusione di COVID-19 (MIUR 6/8/2020), dagli stralci verbali n. 82 e successivi del C.T.S. ed è prevista dal Piano per il contenimento della diffusione del COVID-19 negli ambienti scolastici di cui l'Istituto è dotato.

PIANTA PIANO SECONDO


scala 1:200

STAZIONE ARST

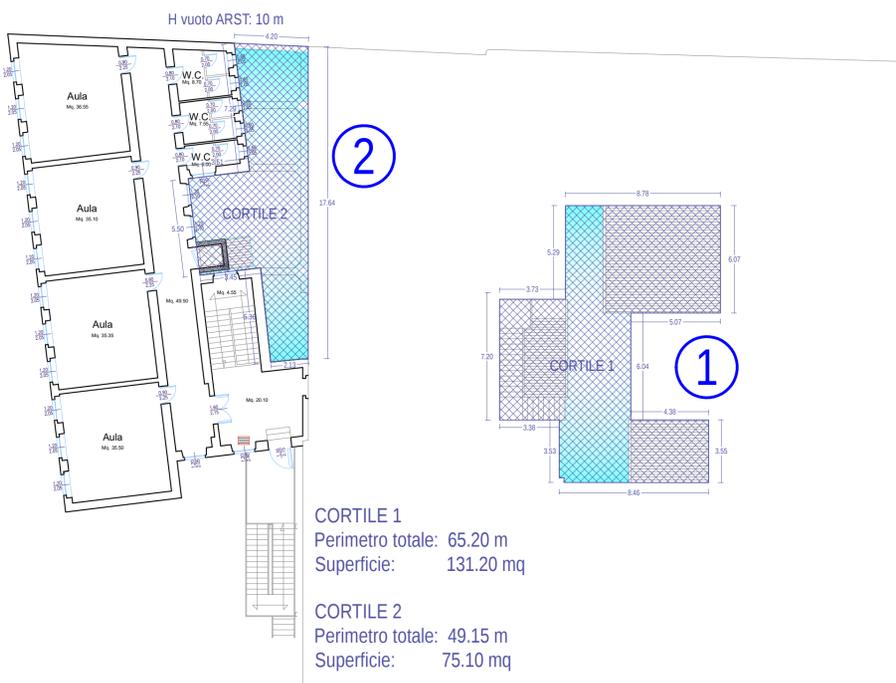

AREE DI INTERVENTO

scala 1:100

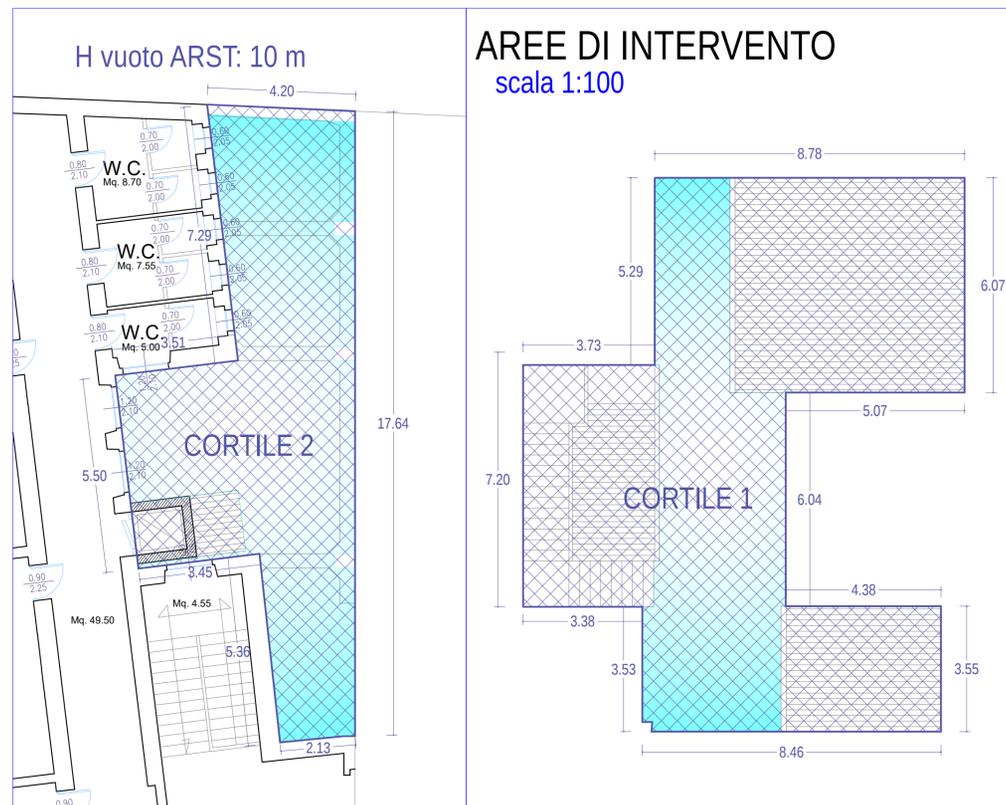

COMUNE DI ORISTANO
Settore Lavori Pubblici e Manutenzione
Piazza Eleonora - 09170 Oristano



MIUR - nota prot. AOODGEFID/20822 del 13/07/2020
Interventi di adeguamento e di adattamento funzionale degli spazi e delle aule didattiche in conseguenza dell'emergenza sanitaria da Covid-19
SCHEMA PROGETTUALE SINTETICO

Istituto Comprensivo 1 Oristano
SCUOLA SECONDARIA 1° GRADO "ELEONORA D'ARBOREA"
Piazza Manno, 16 - 09170 ORISTANO

01	PROGETTO DEFINITIVO	StudioZOC	StudioZOC	StudioZOC	03/02/2020
EM	DESCRIZIONE - Description	COMPL	VERIFIC	APPROV	DATA
		Disegn	Cont	Proge	Esse
CAD: Progettato 2019/01/15 11:11:11 - Modificato: 2019/01/15 11:11:11		#progettista - Designer		CODICE IDENTIFICAZIONE	
				COMU-AB C I T TAVI N° 20208-1-01	
TITOLO - Title Interventi di adeguamento e di adattamento funzionale degli spazi e delle aule didattiche in conseguenza dell'emergenza sanitaria da Covid-19		Comune - City ORISTANO		Provincia - County ORISTANO	
TAVOLI - Board INTERVENTO SCUOLA PIAZZA MANNO		DATA - Date 09/12/2020		SCALA GRAFICA - Graphic scale varie	
		RIF. CLIENTE - Client ref COMUNE DI ORISTANO			