


PIANTA PIANO TERRA

Via CIMAROSA

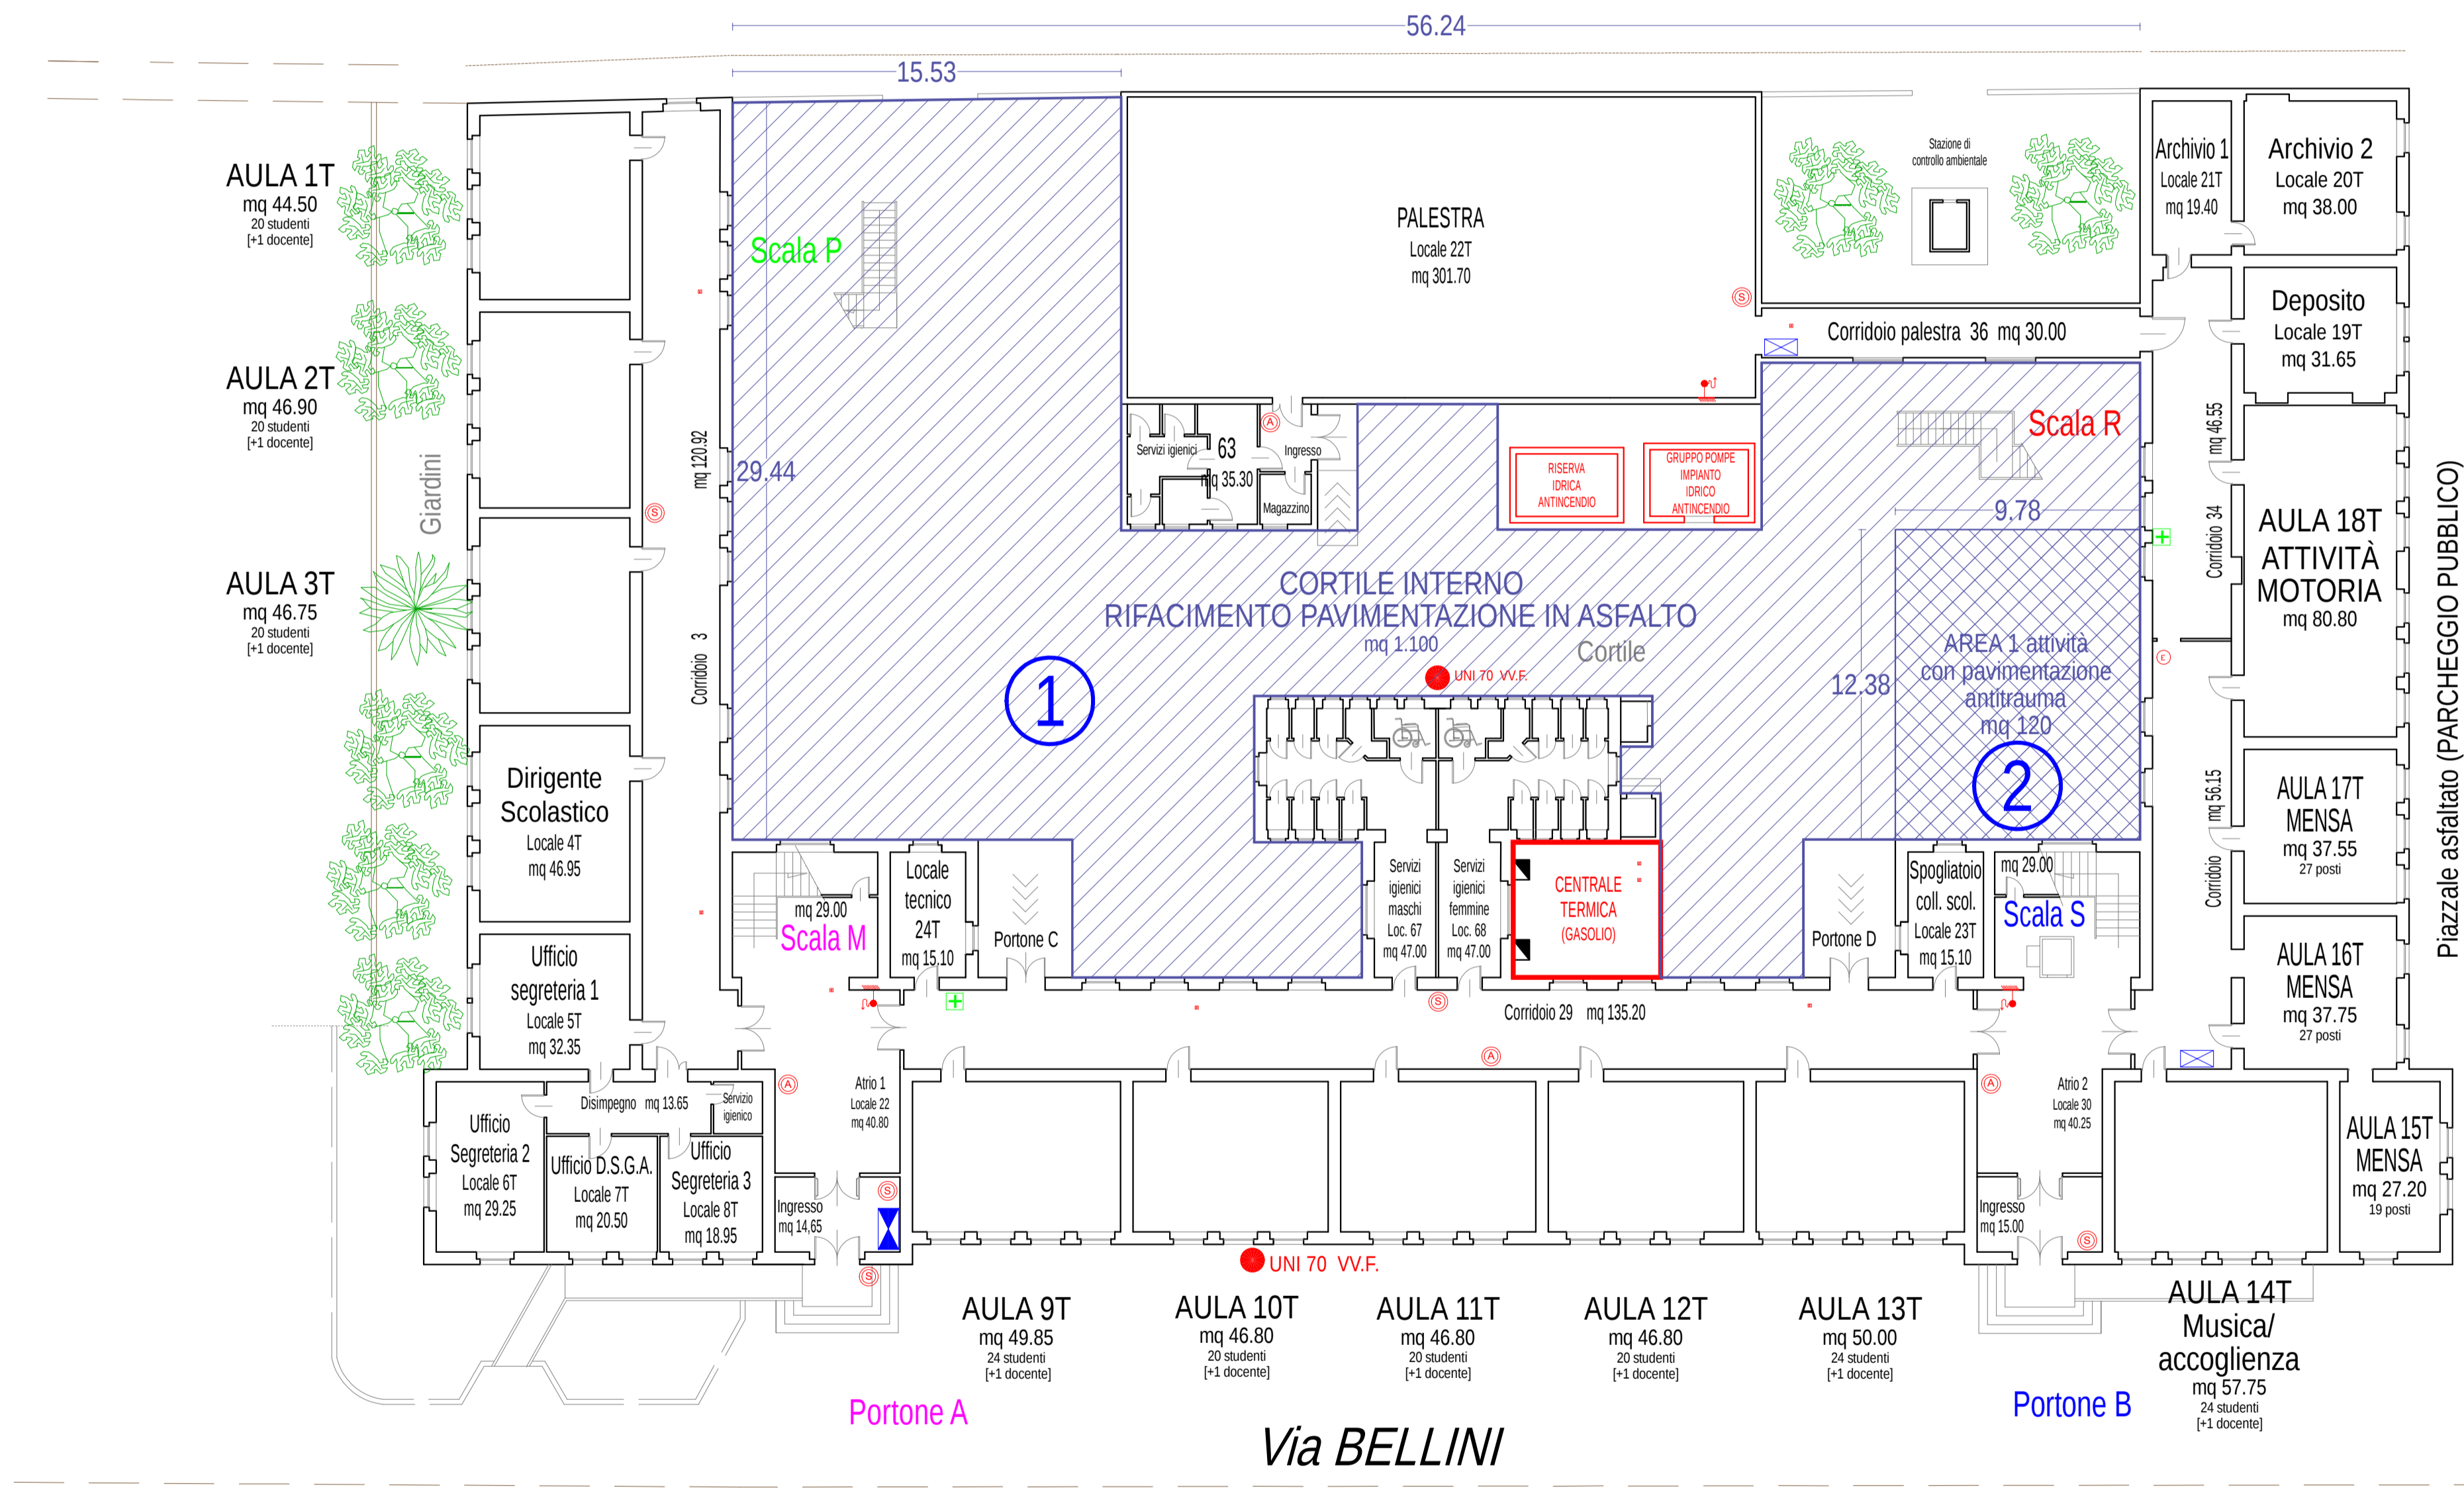

scala 1:200

INTERVENTO PREVISTO
 (1) Sistemazione della pavimentazione del cortile scolastico per una superficie complessiva di circa 1.100 mq. Dovrà essere ripristinato il manto in asfalto, previa regolarizzazione di dislivelli e pendenze e sistemazione e pulizia delle caditoie per la raccolta delle acque piovane. Si prevede inoltre la fornitura e posa in opera di circa 120 mq di pavimentazione antitrauma per lo svolgimento di attività motorie e didattiche all'aperto (2).

MOTIVAZIONE DELL'INTERVENTO
 L'intervento consentirà l'esecuzione di attività motorie e didattiche all'aperto, al momento precluse per mancanza di spazi idonei, secondo quanto indicato dal Protocollo d'intesa per garantire l'avvio dell'anno scolastico nel rispetto delle regole di sicurezza per il contenimento della diffusione di COVID-19 (MIUR 6/8/2020), e dal Piano per il contenimento della diffusione del COVID-19 negli ambienti scolastici di cui l'Istituto è dotato. Si richiama inoltre quanto indicato nello stralcio verbale n. 82 del 28/05/2020 del C.T.S.: "Per lo svolgimento della ricreazione, delle attività motorie e di programmate attività didattiche, ove possibile e compatibilmente con le variabili strutturali, di sicurezza e meteorologiche, privilegiare lo svolgimento all'aperto, valorizzando lo spazio esterno quale occasione alternativa di apprendimento."



COMUNE DI ORISTANO
 Settore Lavori Pubblici e Manutenzione
 Piazza Eleonora - 09170 Oristano



MIUR - nota prot. AOODGFE/20822 del 13/07/2020
Interventi di adeguamento e di adattamento funzionale degli spazi e delle aule didattiche in conseguenza dell'emergenza sanitaria da Covid-19
SCHEDA PROGETTUALE SINTETICA

Istituto Comprensivo 2 Oristano
SCUOLA PRIMARIA "BELLINI"
 Via Bellini, 2 - 09170 ORISTANO

EM. Tipologia	DESCRIZIONE - Description	StudioZOC. COMPIL. Data in g.	StudioZOC. VERIFIC. Data in g.	StudioZOC. APPROV. Data in g.	DATA
01	PROGETTO DEFINITIVO				03/02/2020

20208 - **02**

EM: **001**

Comune - City: **ORISTANO** Provincia - County: **ORISTANO**

Indirizzo - Address: **---**

Titolo - Title: **Interventi di adeguamento e di adattamento funzionale degli spazi e delle aule didattiche in conseguenza dell'emergenza sanitaria da Covid-19**

Tavola - Board: **INTERVENTO SCUOLA VIA BELLINI** DATA - Date: **09/12/2020** SCALA GRAFICA - Graphic scale: **varie** RIF. CLIENTE - Client ref: **COMUNE DI ORISTANO**