


Stato di progetto: Pianta piano seminterrato

Foglio 14 part. 5709 sub. 1

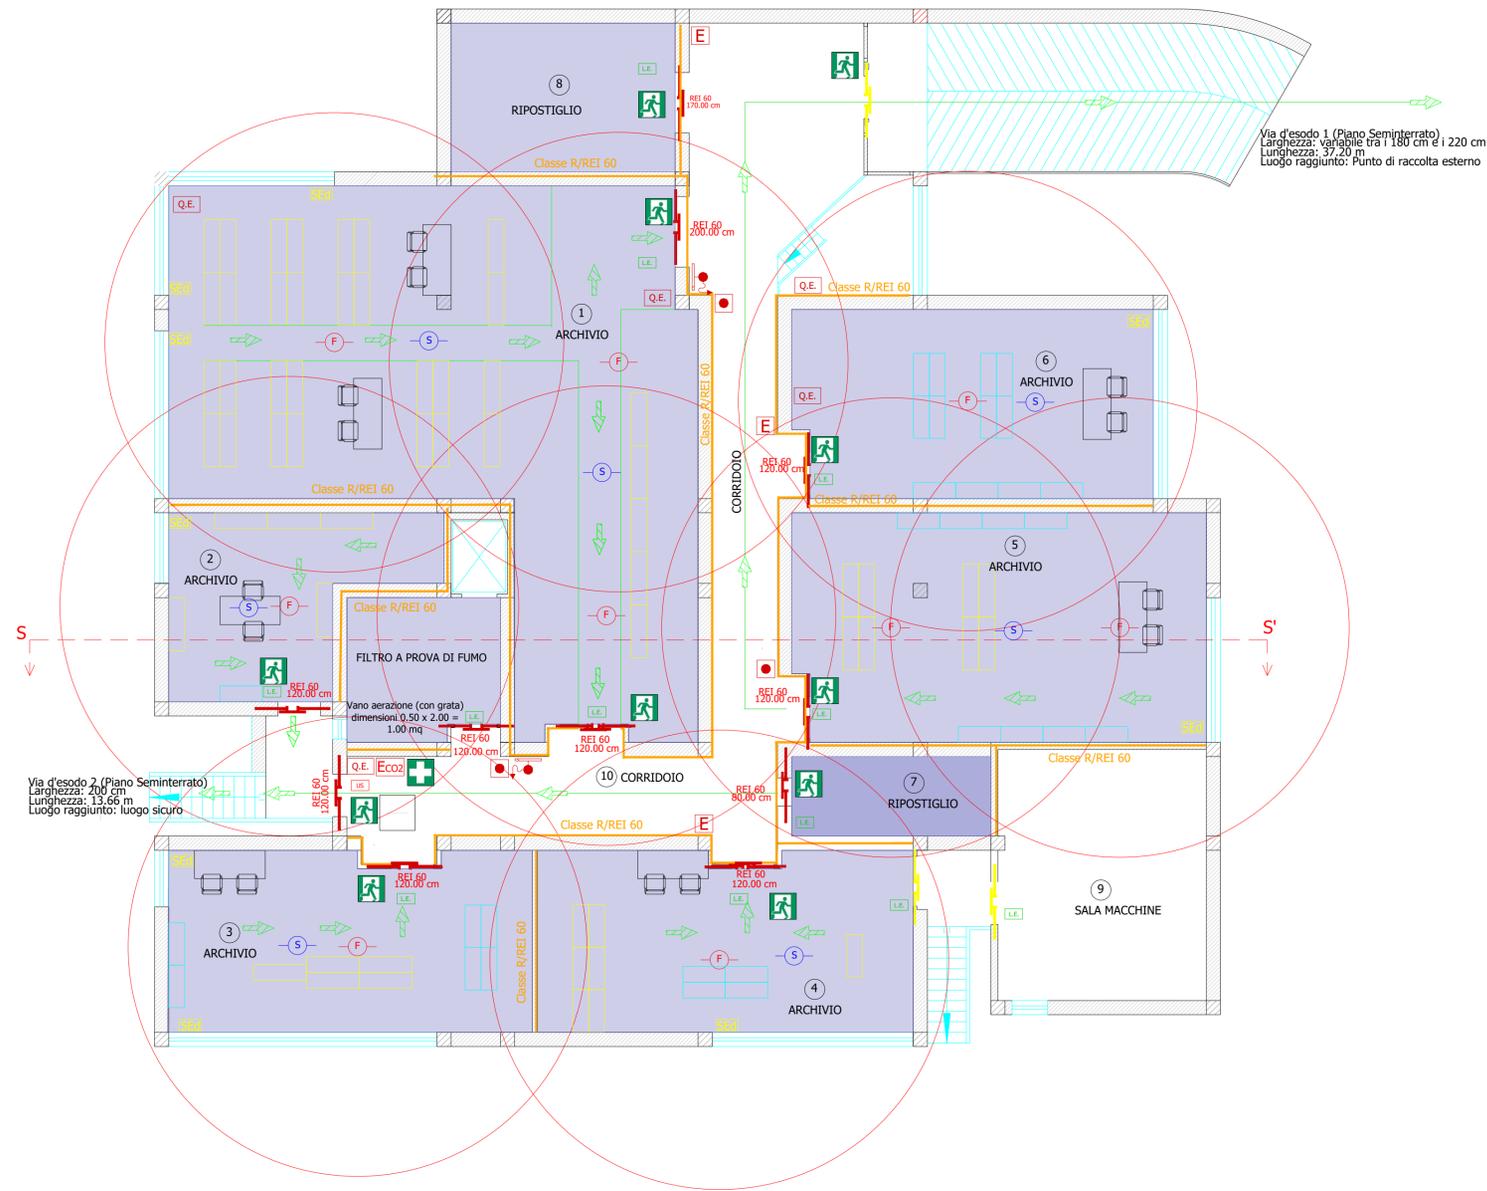

Via d'esodo 1 (Piano Seminterrato)
Larghezza: variabile tra i 180 cm e i 220 cm
Lunghezza: 37,20 m
Luogo raggiunto: Punto di raccolta esterno

Via d'esodo 2 (Piano Seminterrato)
Larghezza: 200 cm
Lunghezza: 13,66 m
Luogo raggiunto: luogo sicuro

Legenda simbologia utilizzata			
	Uscita di Emergenza		Impianto rivelazione fumi Livello di prestazione III. (raggio di azione r= 6.50 m)
	Scala di Emergenza		Sistema automatico di spegnimento ad acqua. Livello di prestazione IV.
	Punto di raccolta		Luce di Emergenza (non inferiore a 5 lux)
	Cassetta Pronto Soccorso		Altoparlante 95 dB, potenza nominale 4 W
	Pulsante di emergenza allarme incendio		Lampada Uscita di Sicurezza (non inferiore a 5 lux)
	Estintore portatile a polvere (21A)		Percorso di Emergenza Orizzontale
	Estintore portatile a CO2 (21 A)		Percorso di Emergenza Verso il Basso
	Idrante a muro con tubazione flessibile e attacco UNI 45		Compartmentazione classe REI 60
	Porta resistente al fuoco REI 60 con sistema di autochiusura		Partizioni interne REI 60
	Porta conforme alla UNI EN 1125		Percorsi d'esodo
	Quadro Elettrico		Intonaco resistente al fuoco REI 60
	Centralina di gestione illuminazione di emergenza		Mobile Archivio, Dimensioni (1.20x2.00x0.45) m. Ripiani 5.
	Centralina di gestione allarme piano seminterrato (archivio)		Mobile Archivio, Dimensioni (1.50x2.00x0.45) m. Ripiani 5.
	Impianto di rivelazione e allarme incendio. Livello di prestazione III.		Finestra tipo Sed

Committente: _____ Progettista: _____

COMUNE DI ORISTANO

Provincia di Oristano

Committente Dott. Ing. Sanna Roberto Dirigente Settore LLPP del Comune di Oristano Via Lepanto - 09170 - Oristano (OR)	OGGETTO: Adeguamento alle Norme di Prevenzione Incendi per il Centro Provinciale istruzione per gli adulti sito in via Lepanto a Oristano	TAVOLA N.: <h1>3a</h1>
Progettista: Dott. Ing. William Marras Via Grazia Deledda, 2 09094 - Marrubiu (OR)	STATO DI PROGETTO Planimetria in scala 1:100 del Piano Seminterrato	
Collaboratori: Dott. Ing. Daniele Sileu Iscritta all'Albo degli Ingegneri di Oristano matr. 744 Dott. Ing. Iliaria Cirronis Iscritta all'Albo degli Ingegneri di Cagliari matr. 9444		

SCALA: 1:100

DATA: 10/05/2021