



# Demolizioni e Costruzioni: Pianta piano secondo

Foglio 14 part. 5709 sub. 1

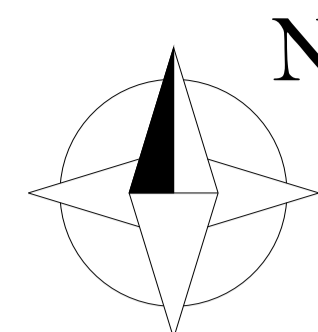

LEGENDA	
	DEMOLIZIONI
	COSTRUZIONI

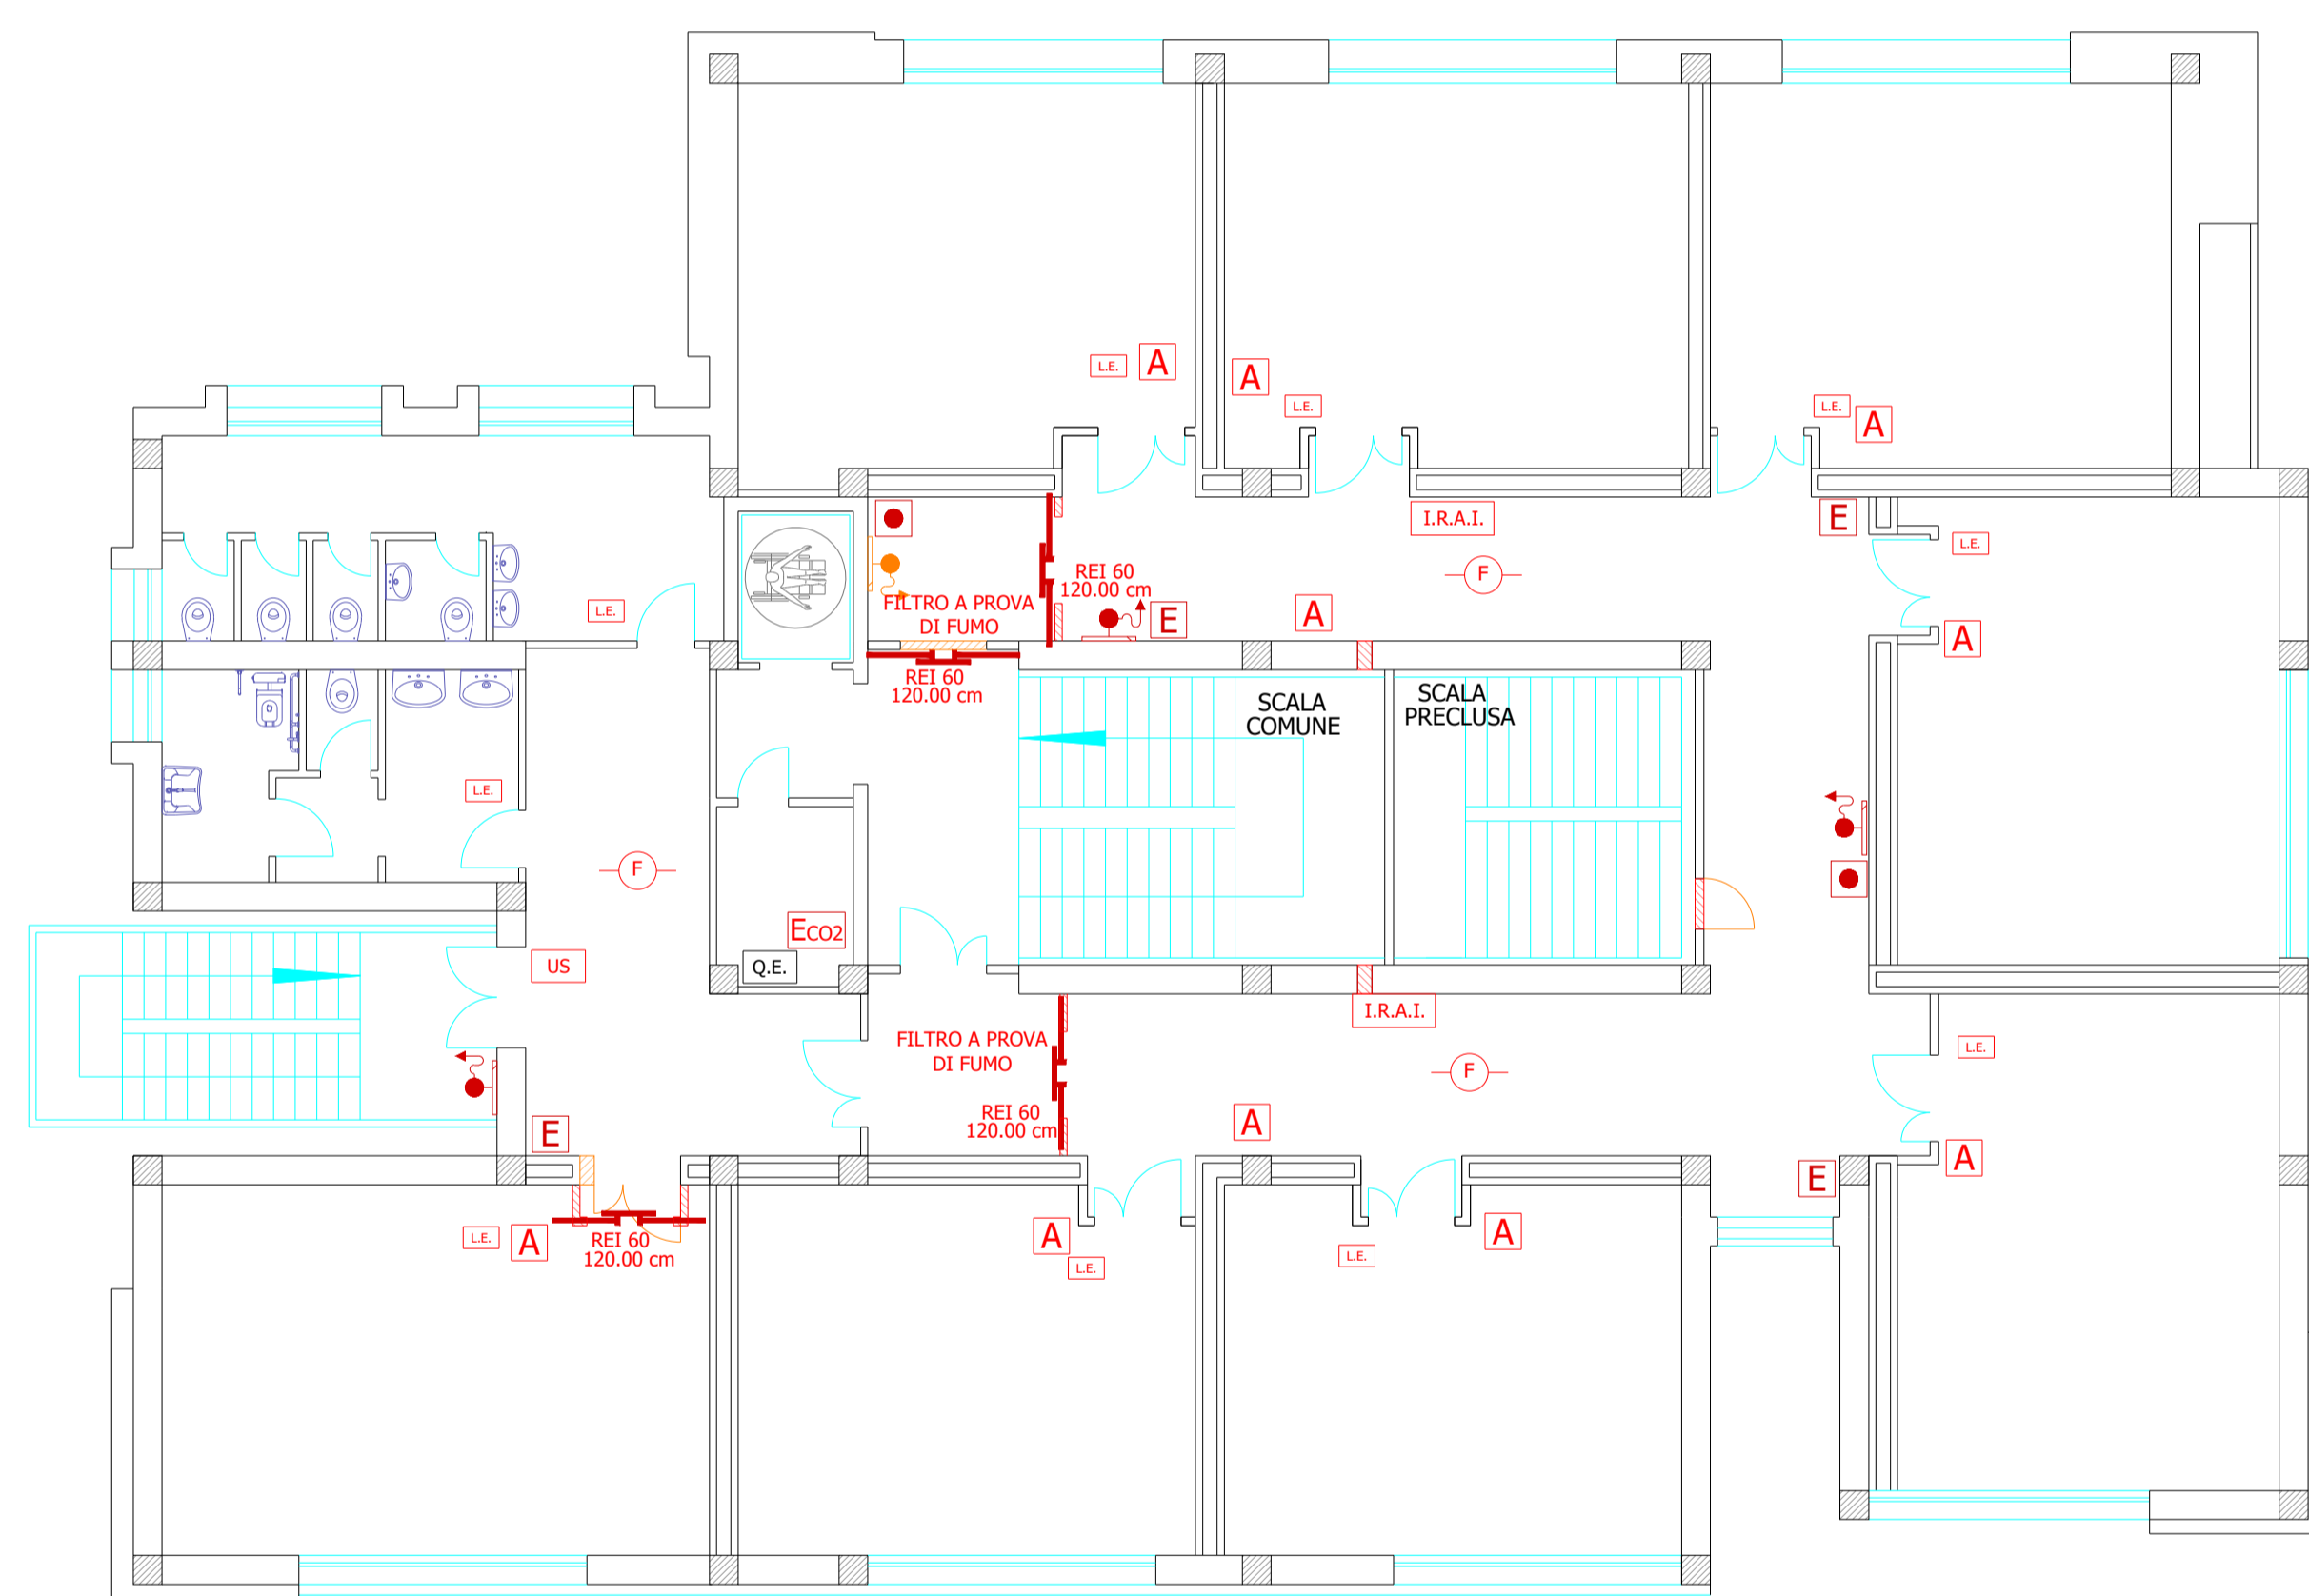

Committente: \_\_\_\_\_ Progettista: \_\_\_\_\_

## COMUNE DI ORISTANO

Provincia di Oristano

<p>Committente Dott. Ing. Sanna Roberto Dirigente Settore LLPP del Comune di Oristano Via Lepanto - 09170 - Oristano (OR)</p>	<p>OGGETTO: Studio di Fattibilità per l'adeguamento alle Norme di Prevenzione Incendi per il Centro Provinciale istruzione per gli adulti sito in via Lepanto a Oristano</p>	TAVOLA N.:
<p>Progettista: Dott. Ing. William Marras Via Grazia Deledda, 2 09094 - Marrubiu (OR)</p>	<p>DEMOLIZIONI E COSTRUZIONI Planimetria in scala 1:100 del Piano Secondo</p>	2d
<p>Collaboratori: Dott. Ing. Daniele Silesu Iscritto all'Albo degli Ingegneri di Oristano matr. 744 Dott. Ing. Ilaria Cirronis Iscritta all'Albo degli Ingegneri di Cagliari matr. 9444</p>		

SCALA: 1:100

DATA: 10/05/2021