


Demolizioni e Costruzioni: Pianta piano seminterrato

Foglio 14 part. 5709 sub. 1

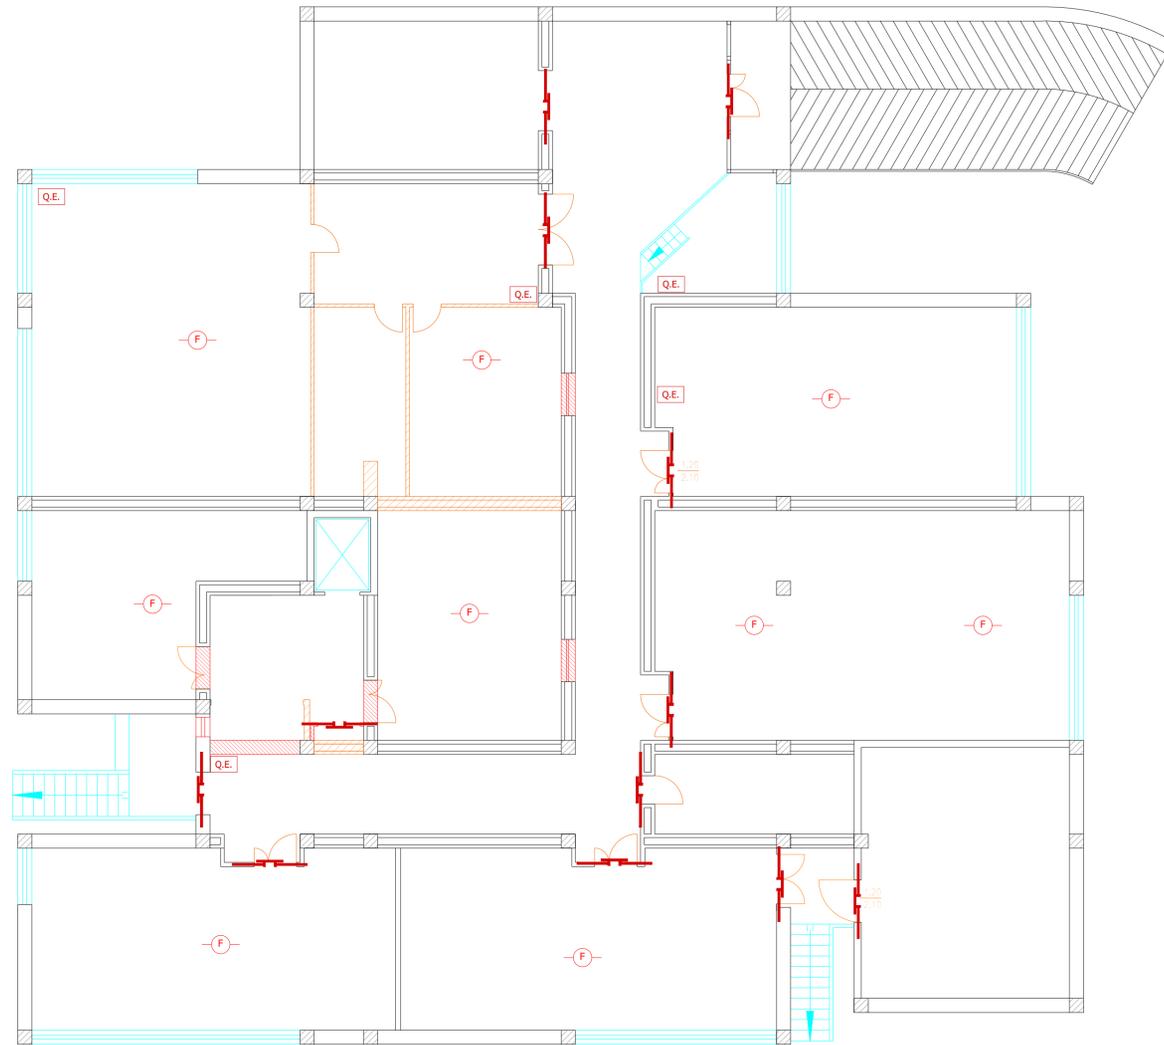

LEGENDA	
	DEMOLIZIONI
	COSTRUZIONI

Committente: _____

Progettista: _____

COMUNE DI ORISTANO

Provincia di Oristano

Committente
Dott. Ing. Sanna Roberto
Dirigente Settore LLPP del
Comune di Oristano
Via Lepanto - 09170 - Oristano (OR)

OGGETTO:
Studio di Fattibilità per l'adeguamento alle Norme di Prevenzione Incendi per
il Centro Provinciale istruzione per gli adulti sito in via Lepanto a Oristano

Progettista:
Dott. Ing. William Marras
Via Grazia Deledda, 2 09094 - Marrubiu
(OR)

DEMOLIZIONI E COSTRUZIONI
Planimetria in scala 1:100 del Piano Seminterrato

TAVOLA N.:

Collaboratori:
Dott. Ing. Daniele Silesu
Iscritto all'Albo degli Ingegneri di Oristano
matr. 744
Dott. Ing. Ilaria Cirronis
Iscritta all'Albo degli Ingegneri di Cagliari
matr. 9444

2a

SCALA: 1:100

DATA: 10/05/2021