


PIANTA PIANO RIALZATO/TERRA
INTERVENTI
scala 1:100

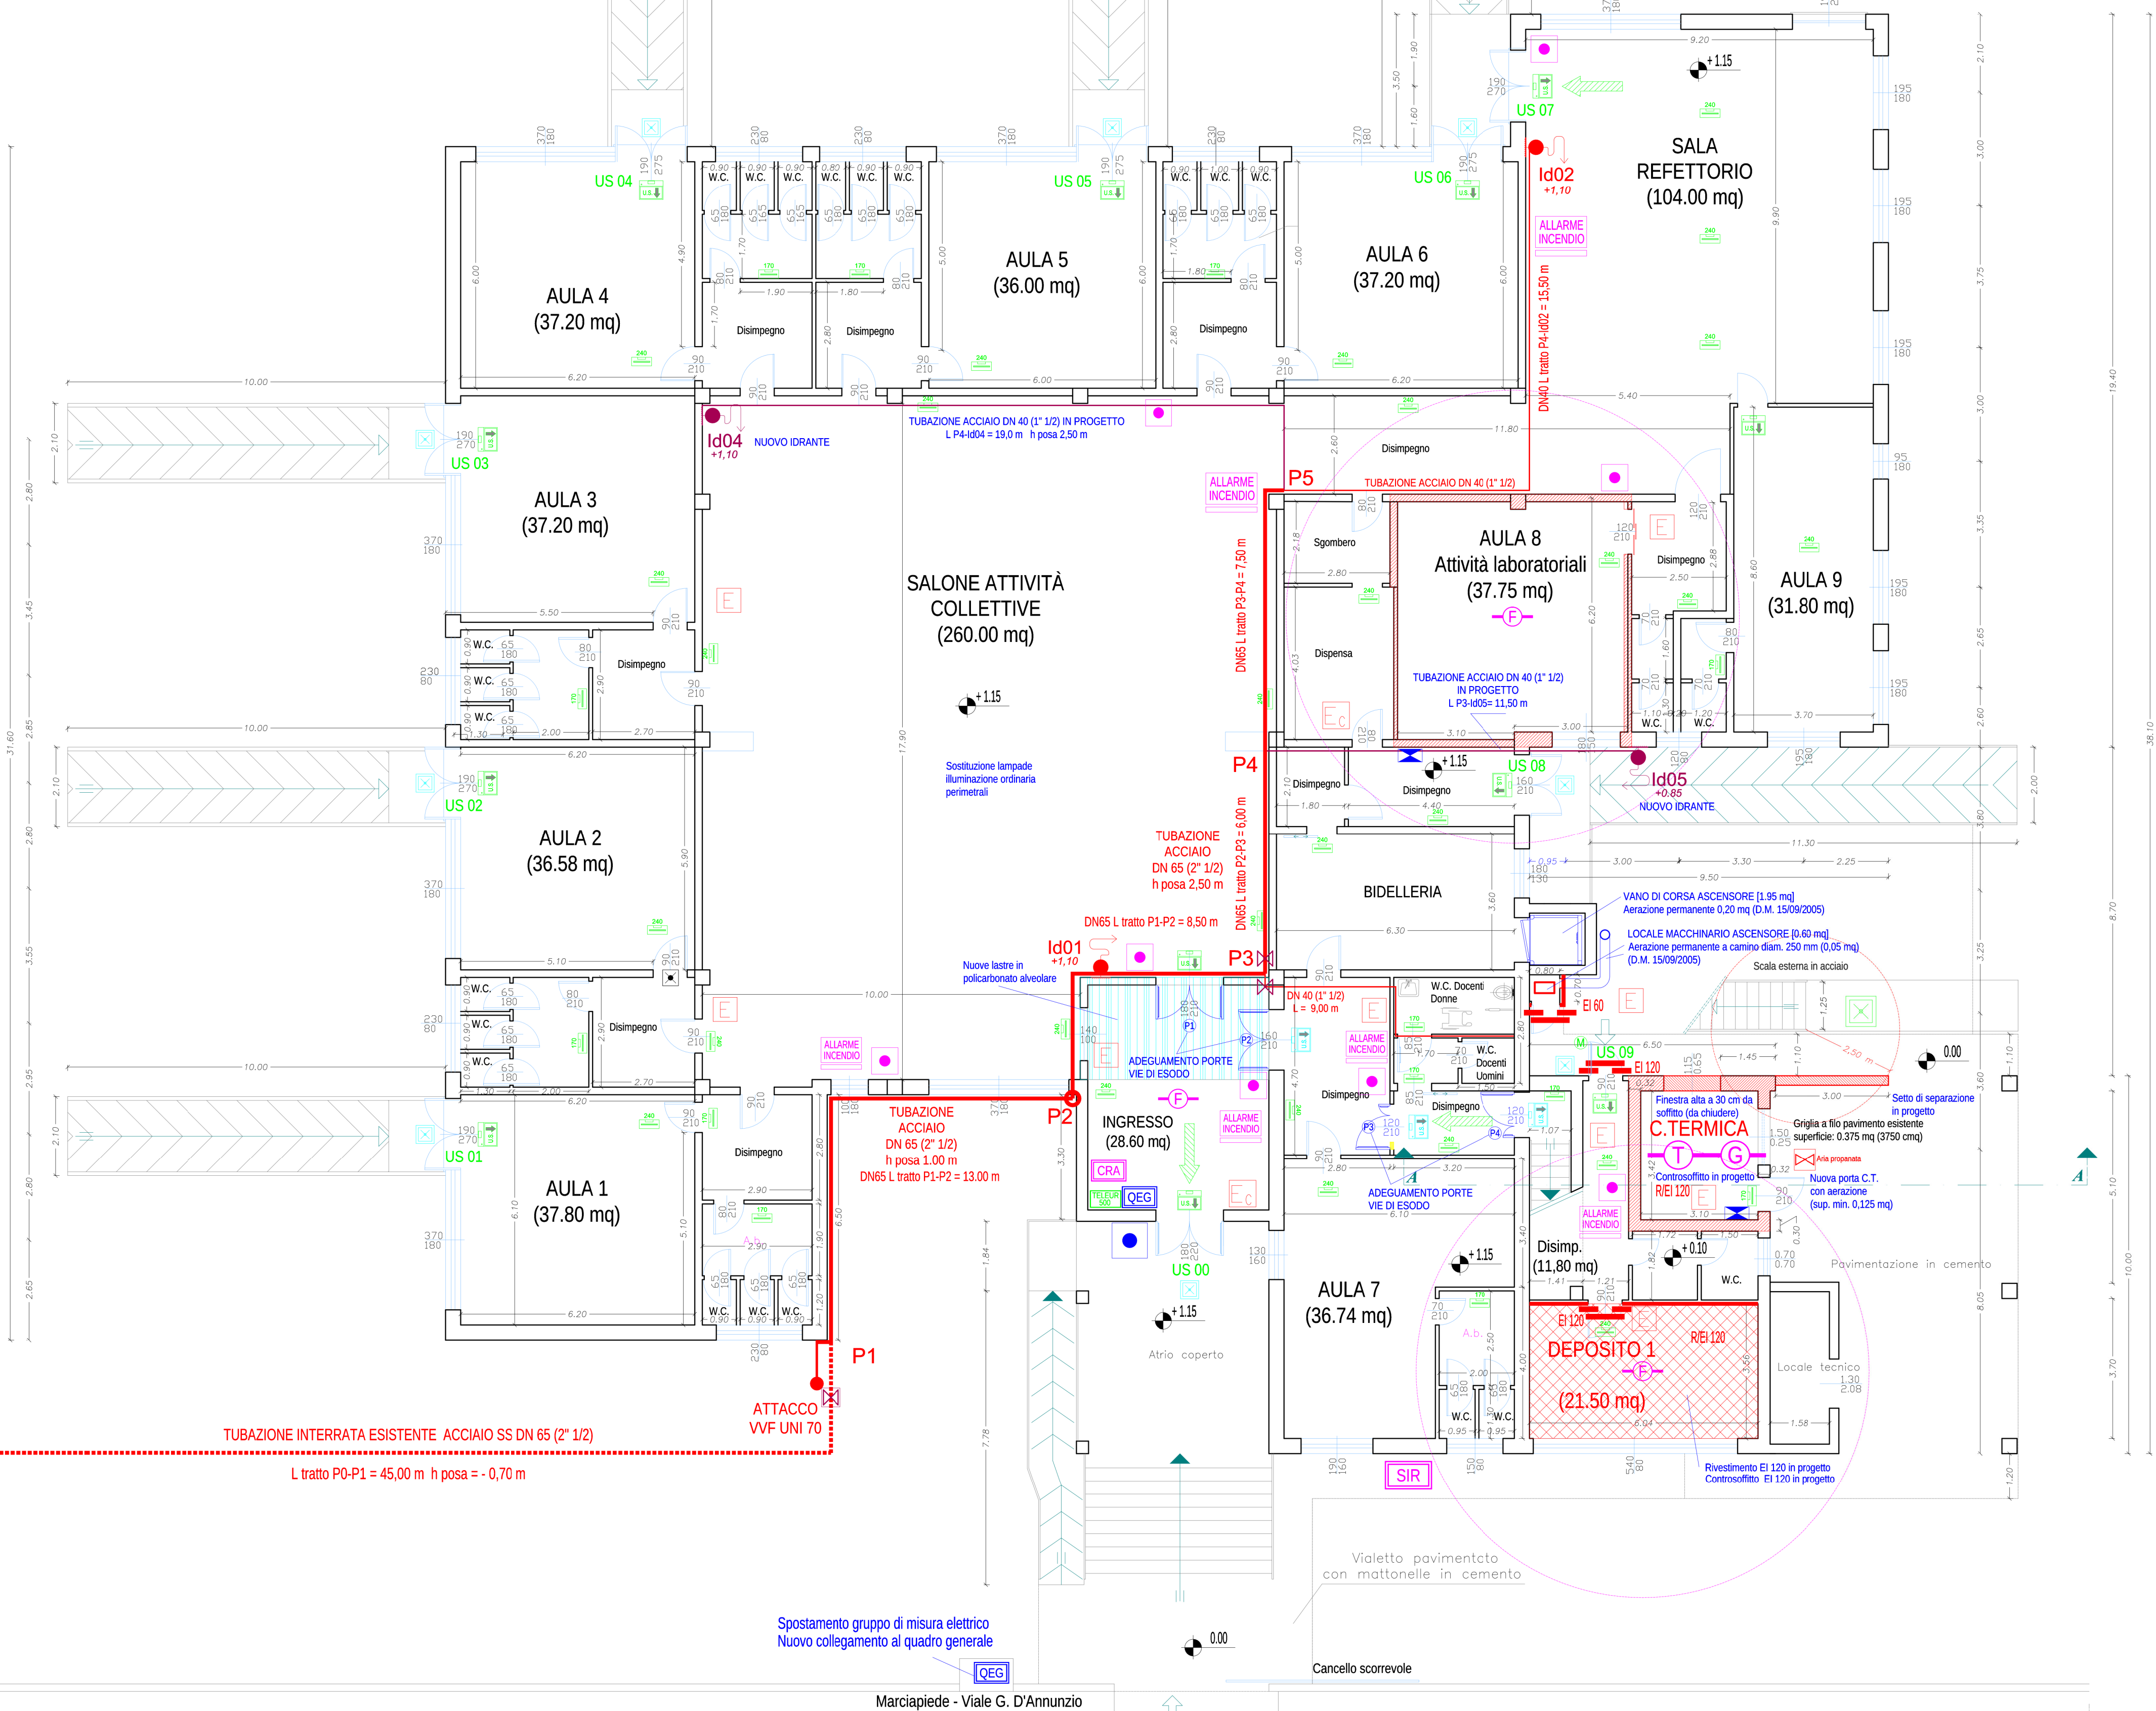

LISTA LAVORAZIONI

- D.M. 26/08/1992 (Punto 3.1) Adeguamento rivestimenti e pavimentazioni lungo le vie di esodo per reazione al fuoco dei materiali.
- D.M. 26/08/1992 (Punto 4.1) Adeguamento scala di sicurezza esterna.
- D.M. 26/08/1992 (Punto 5) Adeguamento infissi lungo vie di esodo ed uscite di emergenza.
- D.M. 26/08/1992 (Punto 6.2) Adeguamento spazi per depositi.
- D.M. 26/08/1992 (Punto 7) Adeguamento impianti elettrici.
- D.M. 26/08/1992 (Punto 9.1) Adeguamento Impianto idrico antincendio, manutenzione gruppo di pressurizzazione e riserva idrica antincendio.
- D.M. 26/08/1992 (Punto 9.3) Realizzazione di nuovo impianto di rivelazione ed allarme incendio.
- D. Lgs. 81/2008 (Titolo V) Fornitura ed installazione di segnaletica di sicurezza integrativa interna ed esterna.
- Adeguamento vano di corsa e locale macchinario dell'impianto elevatore.
- Altri interventi di ripristino ed adeguamento edilizio.
- Posa di recinzioni in legno nel giardino scolastico.

Legenda simboli			
Descrizione	Simbolo grafico	Descrizione	Simbolo grafico
Vie di uscita: Percorso di uscita orizzontale		Estintore portatile a polvere chimica 6 kg (ABC)	
Vie di uscita: Percorso di uscita verso l'alto		Estintore portatile a CO2 5 kg (BC)	
Vie di uscita: Percorso di uscita verso il basso		Estintore automatico sospeso 6 kg polvere (ABC)	
Uscita di sicurezza - (n° moduli) US-xy (x: piano; yy: numero)		Gruppo pressurizzazione idrico antincendio UNI 9490/UNI 12845	
Illuminazione di emergenza: lampade autoalimentate - installate		Idrante DN45 a muro - tubazione flessibile 25 m - lancia tre effetti	
Illuminazione di emergenza: lampade autoalimentate - in progetto		Attacco di mandata UNI 70 singolo per autopompa VV.F.	
Illuminazione di emergenza: lampada interna		Colonna montante rete idrica antincendi	
Illuminazione di emergenza: lampada esterna IP65		Idrospina DN25 a muro - tubazione flessibile 25 m - lancia tre effetti	
Illuminazione di emergenza: segnale direzione		Valvola di intercettazione del combustibile (gas)	
Illuminazione di emergenza: uscita di sicurezza		Pulsante a riarmo manuale impianto di sicurezza	
Telecomando inibitore illuminazione di emergenza - TELEUR 500		Sirena esterna impianto di allarme antincendio	
Cassette pronto soccorso conforme DM 388/2003		Pannello ottico-acustico con scritta "ALLARME INCENDIO"	
Quadro elettrico generale		Centrale di controllo sistema di evacuazione sonora (EVAC)	
Quadro elettrico di zona/piano		Altoparlante impianto di diffusione sonora	
Comando di sgancio a distanza dell'impianto elettrico		Centrale di controllo impianto di rivelazione fumo e allarme a.i.	
Porta resistente al fuoco con fermo elettromagnetico (M)		Rivelatore intelligente foto-ottico di fumo (F)	
Strutture separanti con caratteristiche R/EI 60 o altra indicata		Rivelatore ottico-termico di fumo con base (T)	
Quota relativa piano di calpestio		Rivelatore di gas GPL	

COMUNE DI ORISTANO
Settore Lavori Pubblici e Manutenzione
Piazza Eleonora - 09170 Oristano



Scuola dell'Infanzia via D'Annunzio - Oristano

01 Progetto DEFINITIVO-ESECUTIVO		StudioZOC	StudioZOC	StudioZOC	04/06/2021
EM Issue	DESCRIZIONE - Description	COMPIL. Draw up	VERIFIC. CWG	APPROV. Appr.	DATA Date
CAD Project CAD 203 Professional - 'N° di serie' 100					