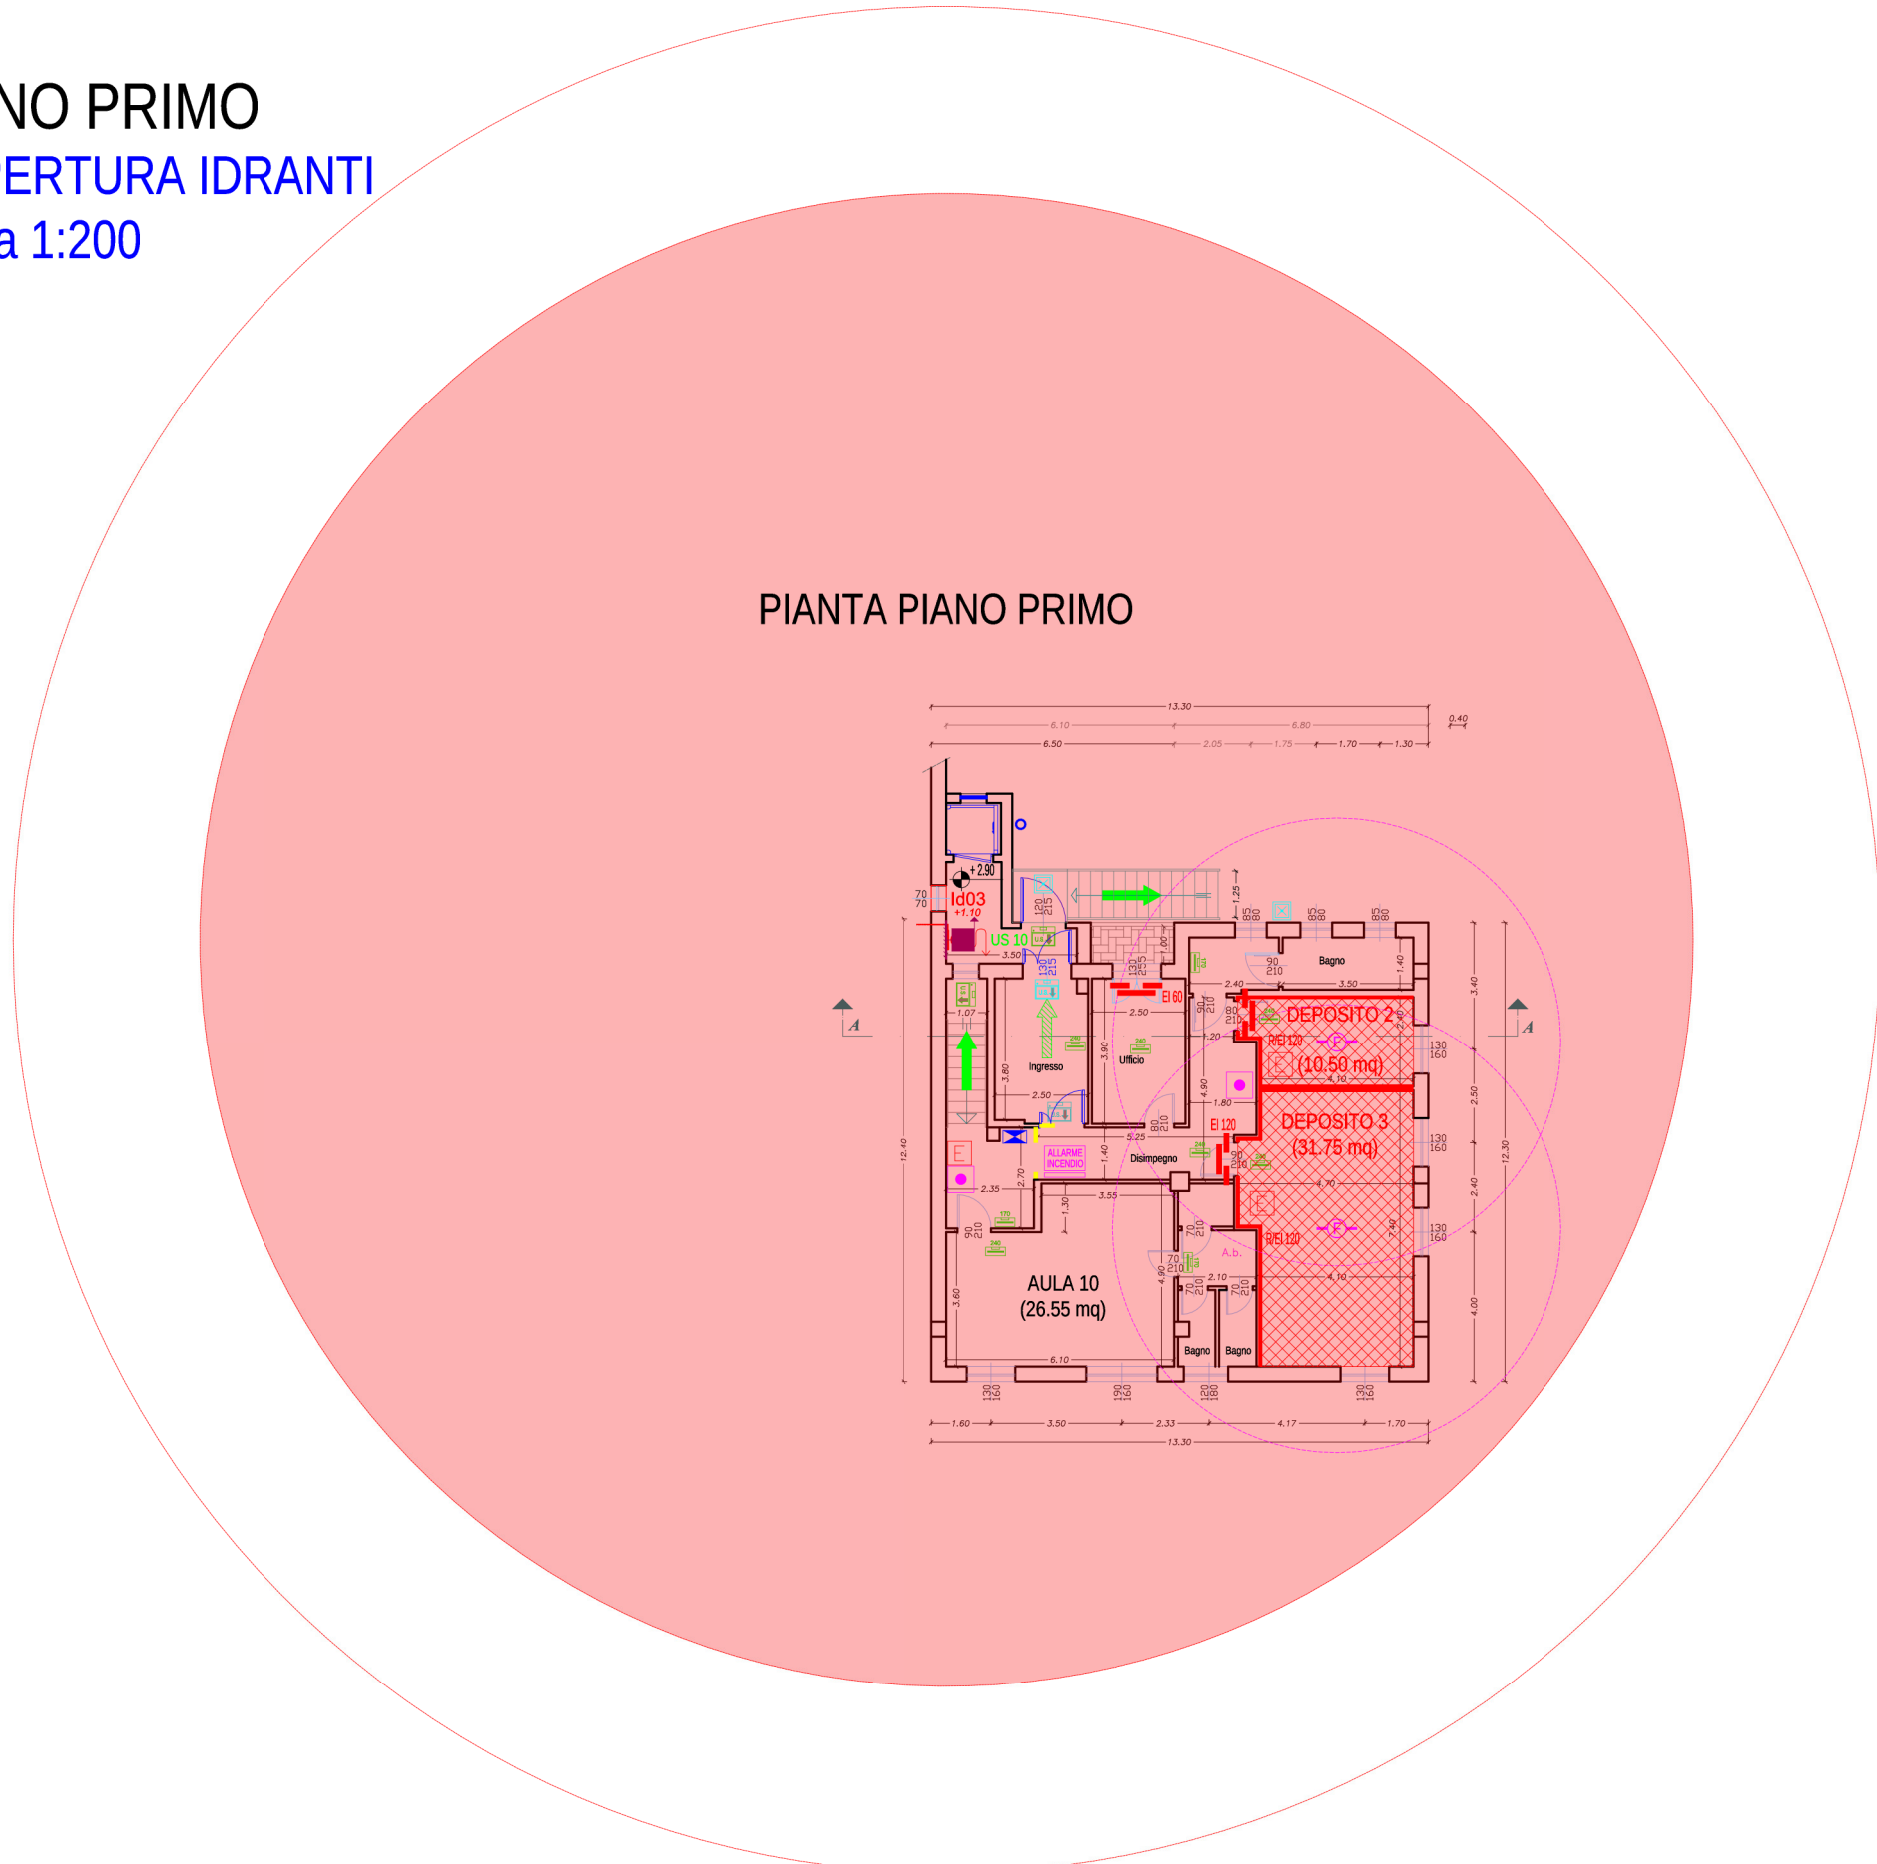


A
B
C
D
E
F
G
H
I
J
K

[illegible]

SEZIONE B-B CENTRALE ANTINCENDIO

LISTA LAVORAZIONI

- D.M. 26/08/1992 (Punto 3.1) Adeguamento rivestimenti e pavimentazioni lungo le vie di esodo per reazione al fuoco dei materiali.
- D.M. 26/08/1992 (Punto 4.1) Adeguamento scala di sicurezza esterna.
- D.M. 26/08/1992 (Punto 4.5) Adeguamento infissi lungo vie di esodo ed uscite di emergenza.
- D.M. 26/08/1992 (Punto 6.2) Adeguamento spazi per depositi.
- D.M. 26/08/1992 (Punto 7) Adeguamento impianti elettrici.
- D.M. 26/08/1992 (Punto 9.1) Adeguamento impianto idrico antincendio, manutenzione gruppo di pressurizzazione e riserva idrica antincendio.
- D.M. 26/08/1992 (Punto 9.3) Realizzazione di nuovo impianto di rivelazione ed allarme incendio.
- D. Lgs. 81/2008 (Titolo V) Fornitura ed installazione di segnaletica di sicurezza integrativa interna ed esterna.
- Adeguamento vano di corsa e locale macchinario dell'impianto elevatorio.
- Altri interventi di ripristino ed adeguamento edilizio.
- Posa di recinzioni in legno nel giardino scolastico.

[illegible]

PIANTA PIANO RIALZATO/TERRA

Architectural floor plan of the first floor (Piano Rialzato/Terra) of a building. The plan shows various rooms and their areas:

- AULA 1** (37.80 mq)
- AULA 2** (36.58 mq)
- AULA 3** (37.20 mq)
- AULA 4** (37.20 mq)
- AULA 5** (36.00 mq)
- AULA 6** (37.20 mq)
- AULA 7** (36.74 mq)
- AULA 8** Attività laboratoriali (37.75 mq)
- SALA REFETTORIO** (104.00 mq)
- SALONE ATTIVITÀ COLLETTIVE** (260.00 mq)
- BOILERIA**
- C.TERMICA**
- DEPOSITO 1** (22.50 mq)
- INGRESSO** (28.80 mq)
- ATTACCO VVF (UR TI)**
- DEPOSITO 2** (22.50 mq)
- DEPOSITO 3** (22.50 mq)
- DE**

PIANO RIALZATO/TERRA
COPERTURA IDRANTI
Scala 1:200

PROGETTO DEFINITIVO-ESECUTIVO

01	Progetto DEFINITIVO-ESECUTIVO	Studio20C	Studio20C	Studio20C	04/06/2021
EM	DESCRIZIONE - Description	COMUNE Drawn up	VEDICAZIONE CHK'd	APPROVAZIONE App'd	DATA Date
Issue					
CAD: ProjeCAD 2021 Professional - N° di serie: 3781		I progettista - Designer		CODICE IDENTIFICAZIONE Identific. Code	
 SCOLA MATERNA VIALE DIAZ Via Mazzini, 26 - 05052 Capena (CI) - Italia Tel. 0540 779043 - FAX: 0540 77920004 email: scola@smvdiaz.it - internet: smvdiaz.it Studio Tecnico di Ingegneria P. 01A. 05/10/15 (15/15) - 15/15 Via Mazzini, 26 - 05052 Capena (CI) - Italia Tel. 0540 779043 - FAX: 0540 77920004 email: scola@smvdiaz.it - internet: smvdiaz.it		COMM. JOB C T TAV. N° 20209 ---- EM. 001		07
	TITOLO - Title SCUOLA MATERNA VIALE DIAZ CODICE ARES 0950380006 - CUP H15B19001920002 Lavori di manutenzione straordinaria, messa in sicurezza e adeguamento alle norme dell'edificio scolastico sito in viale Diaz		Comune - City ORISTANO		Provincia - County ORISTANO
	Tavola - Board IMPIANTO IDRICO ANTINCENDIO		Indirizzo - Address Via G. D'Annunzio		
	DATA - Date 04/06/2021		SCALA GRAFICA - Graphic scale varie		RF. CLIENTE - Client ref. COMUNE DI ORISTANO