

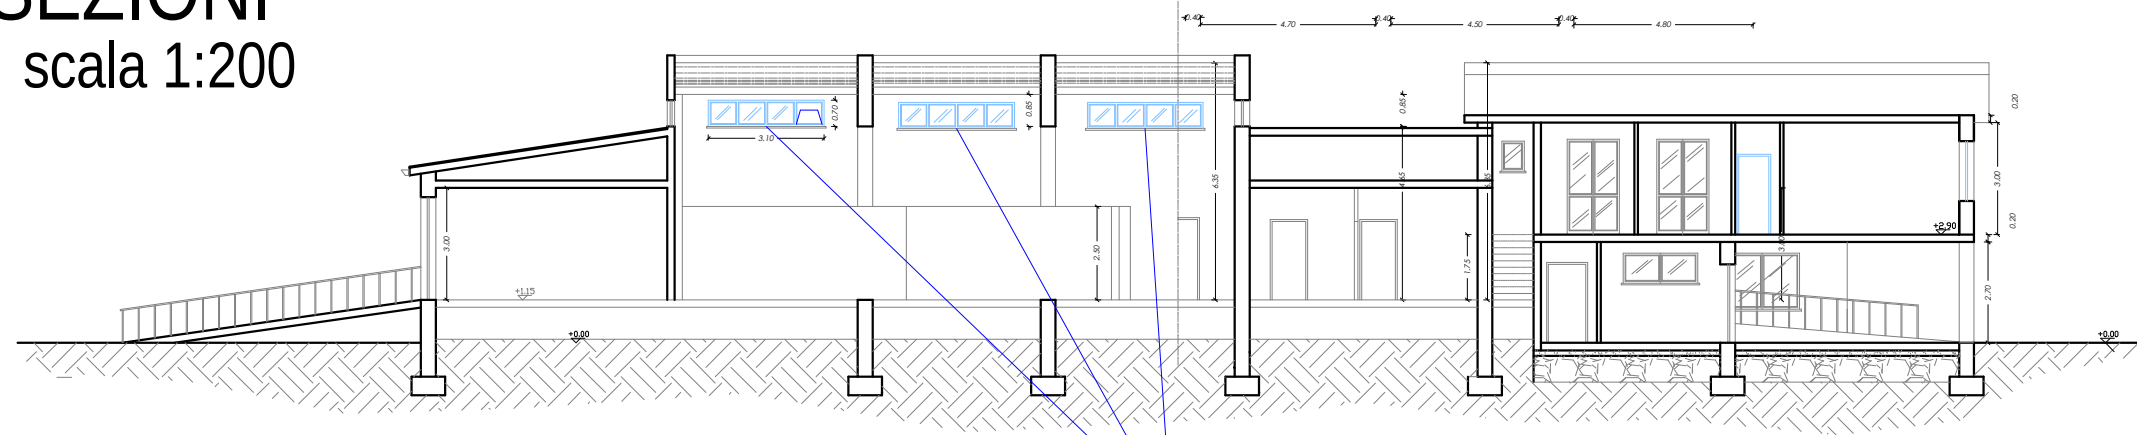


SEZIONI
scala 1:200

SEZIONE A-A

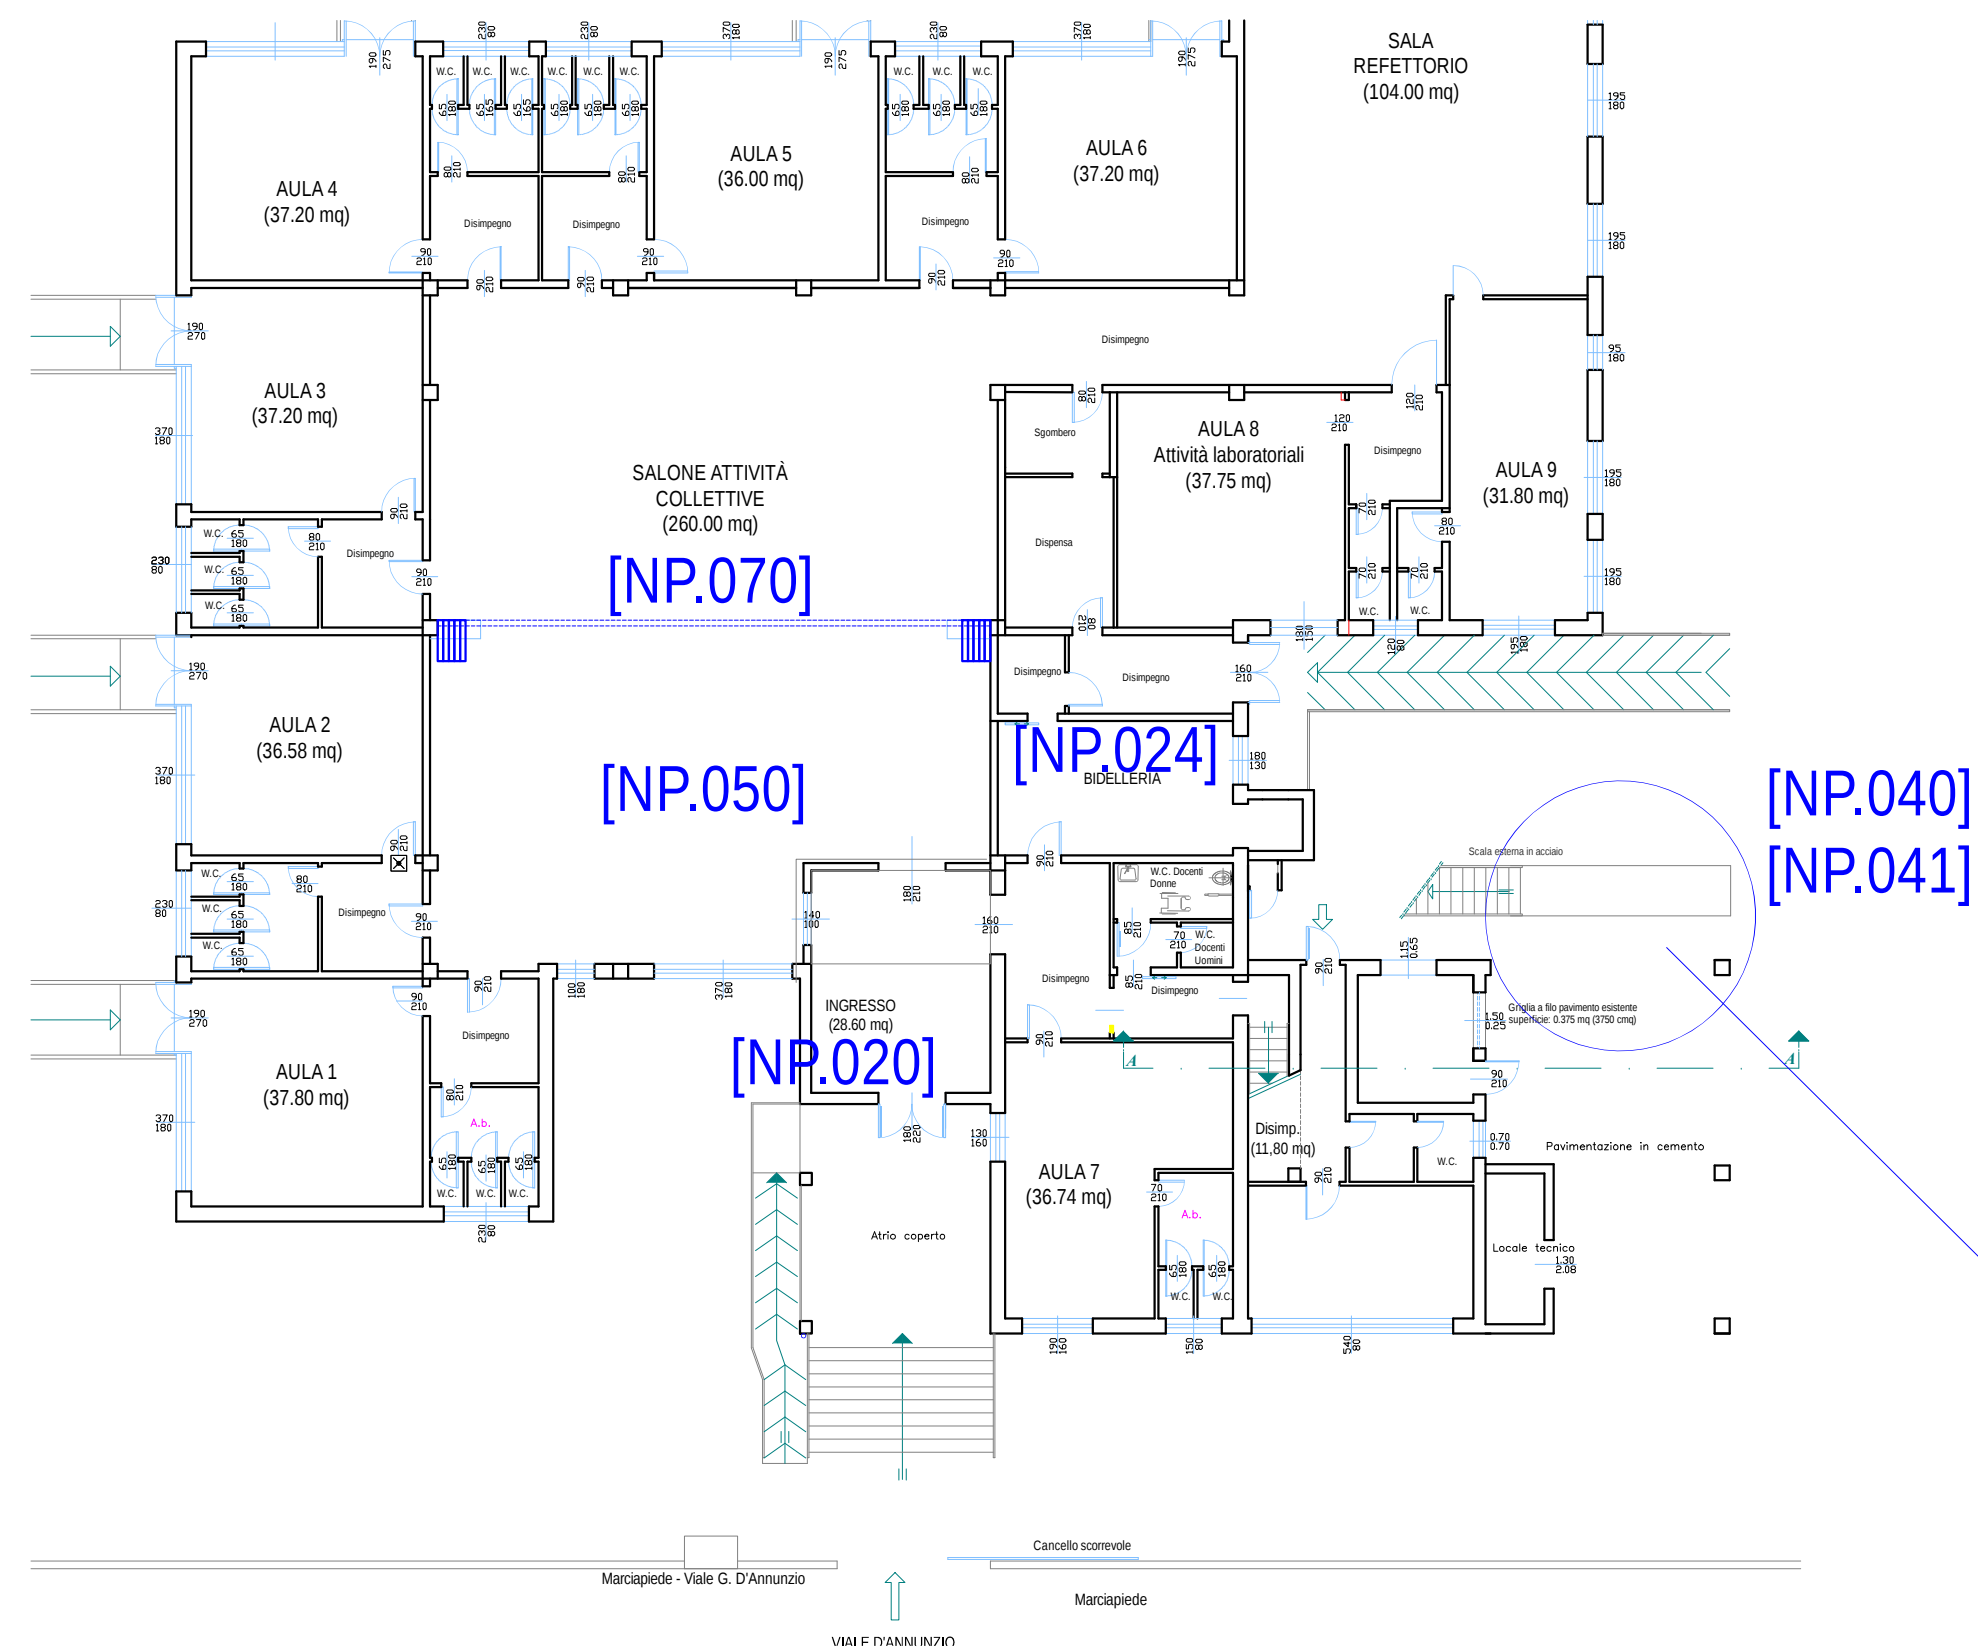

SEZIONE B-B

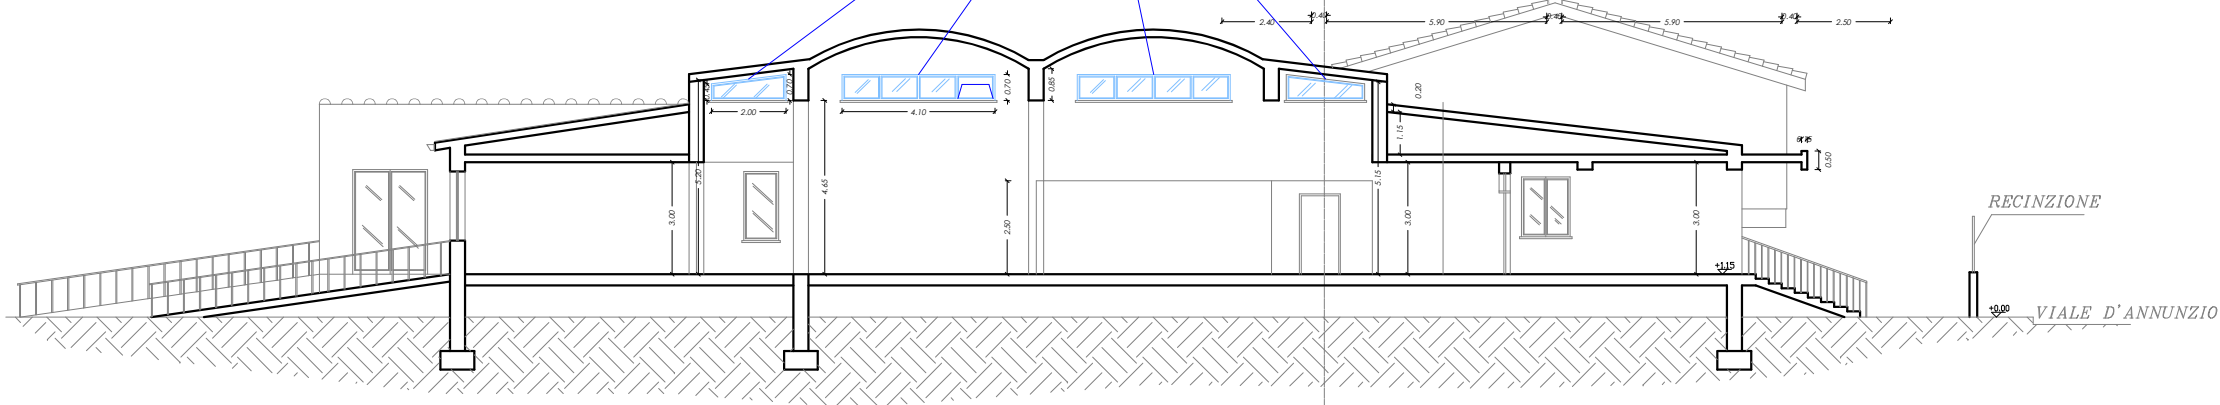

INTERVENTI PREVISTI

Interventi di adeguamento alla normativa antincendio (2)

Impianto idrico antincendio

Ulteriori interventi di adeguamento normativo tubazioni di aspirazione (NP.001)(NP.002)(NP.003)(NP.004)

Impianto elettrico e di illuminazione

Manutenzione straordinaria delle plafoniere per l'illuminazione normale (NP.010)(NP.011)(NP.012)

Uteriore pulsante di sgancio impianto elettrico (NP.020)

Posa di nuova linea per l'alimentazione delle lampade di emergenza esterne con interruttore astronomico (NP.021)(NP.022)(NP.023)

Nuova linea di alimentazione elettrica separata per il server della rete dati della scuola (NP.024)

Altre opere di adeguamento finalizzate alla sicurezza antincendio

Parapetto di protezione alla base della scala di sicurezza esterna (NP.040)(NP.041)

Prova di reazione al fuoco della pavimentazione in materiale termoplastico (NP.050)

Sistemazione del radiatore presso la porta interna P4 (NP.080)

Interventi di adeguamento igienico-sanitari (3)

Impianto di raccolta acque bianche

Miglioramento del sistema di raccolta delle acque meteoriche

(NP.030)(NP.031)(NP.032)(NP.033)(NP.034)(NP.035)

Interventi di miglioramento dell'efficienza energetica (5)

Infissi esterni


Sostituzione infissi superiori salone - padiglione centrale (NP.060) (I.001)

Altre tipologie di intervento (6)

Verifica e manutenzione parete mobile salone (NP.070)


Piccoli ripristini manutenzioni e riparazioni edilizie (NP.999)

[NP.040]
[NP.041]

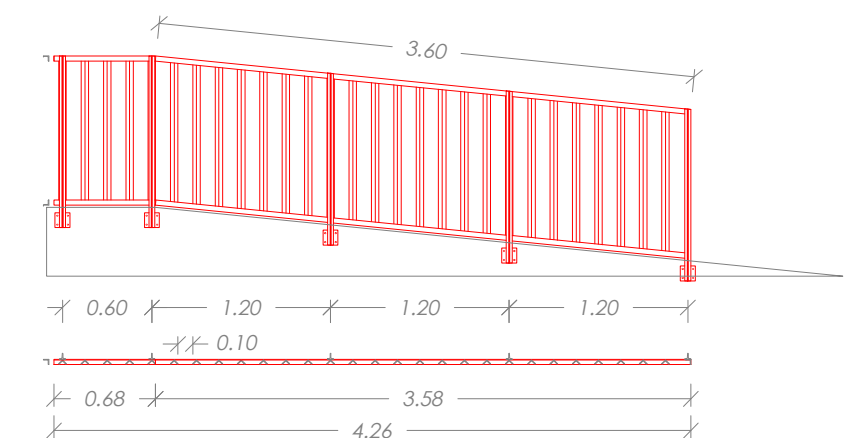

Scala esterna in acciaio

INTERVENTI
scala 1:200

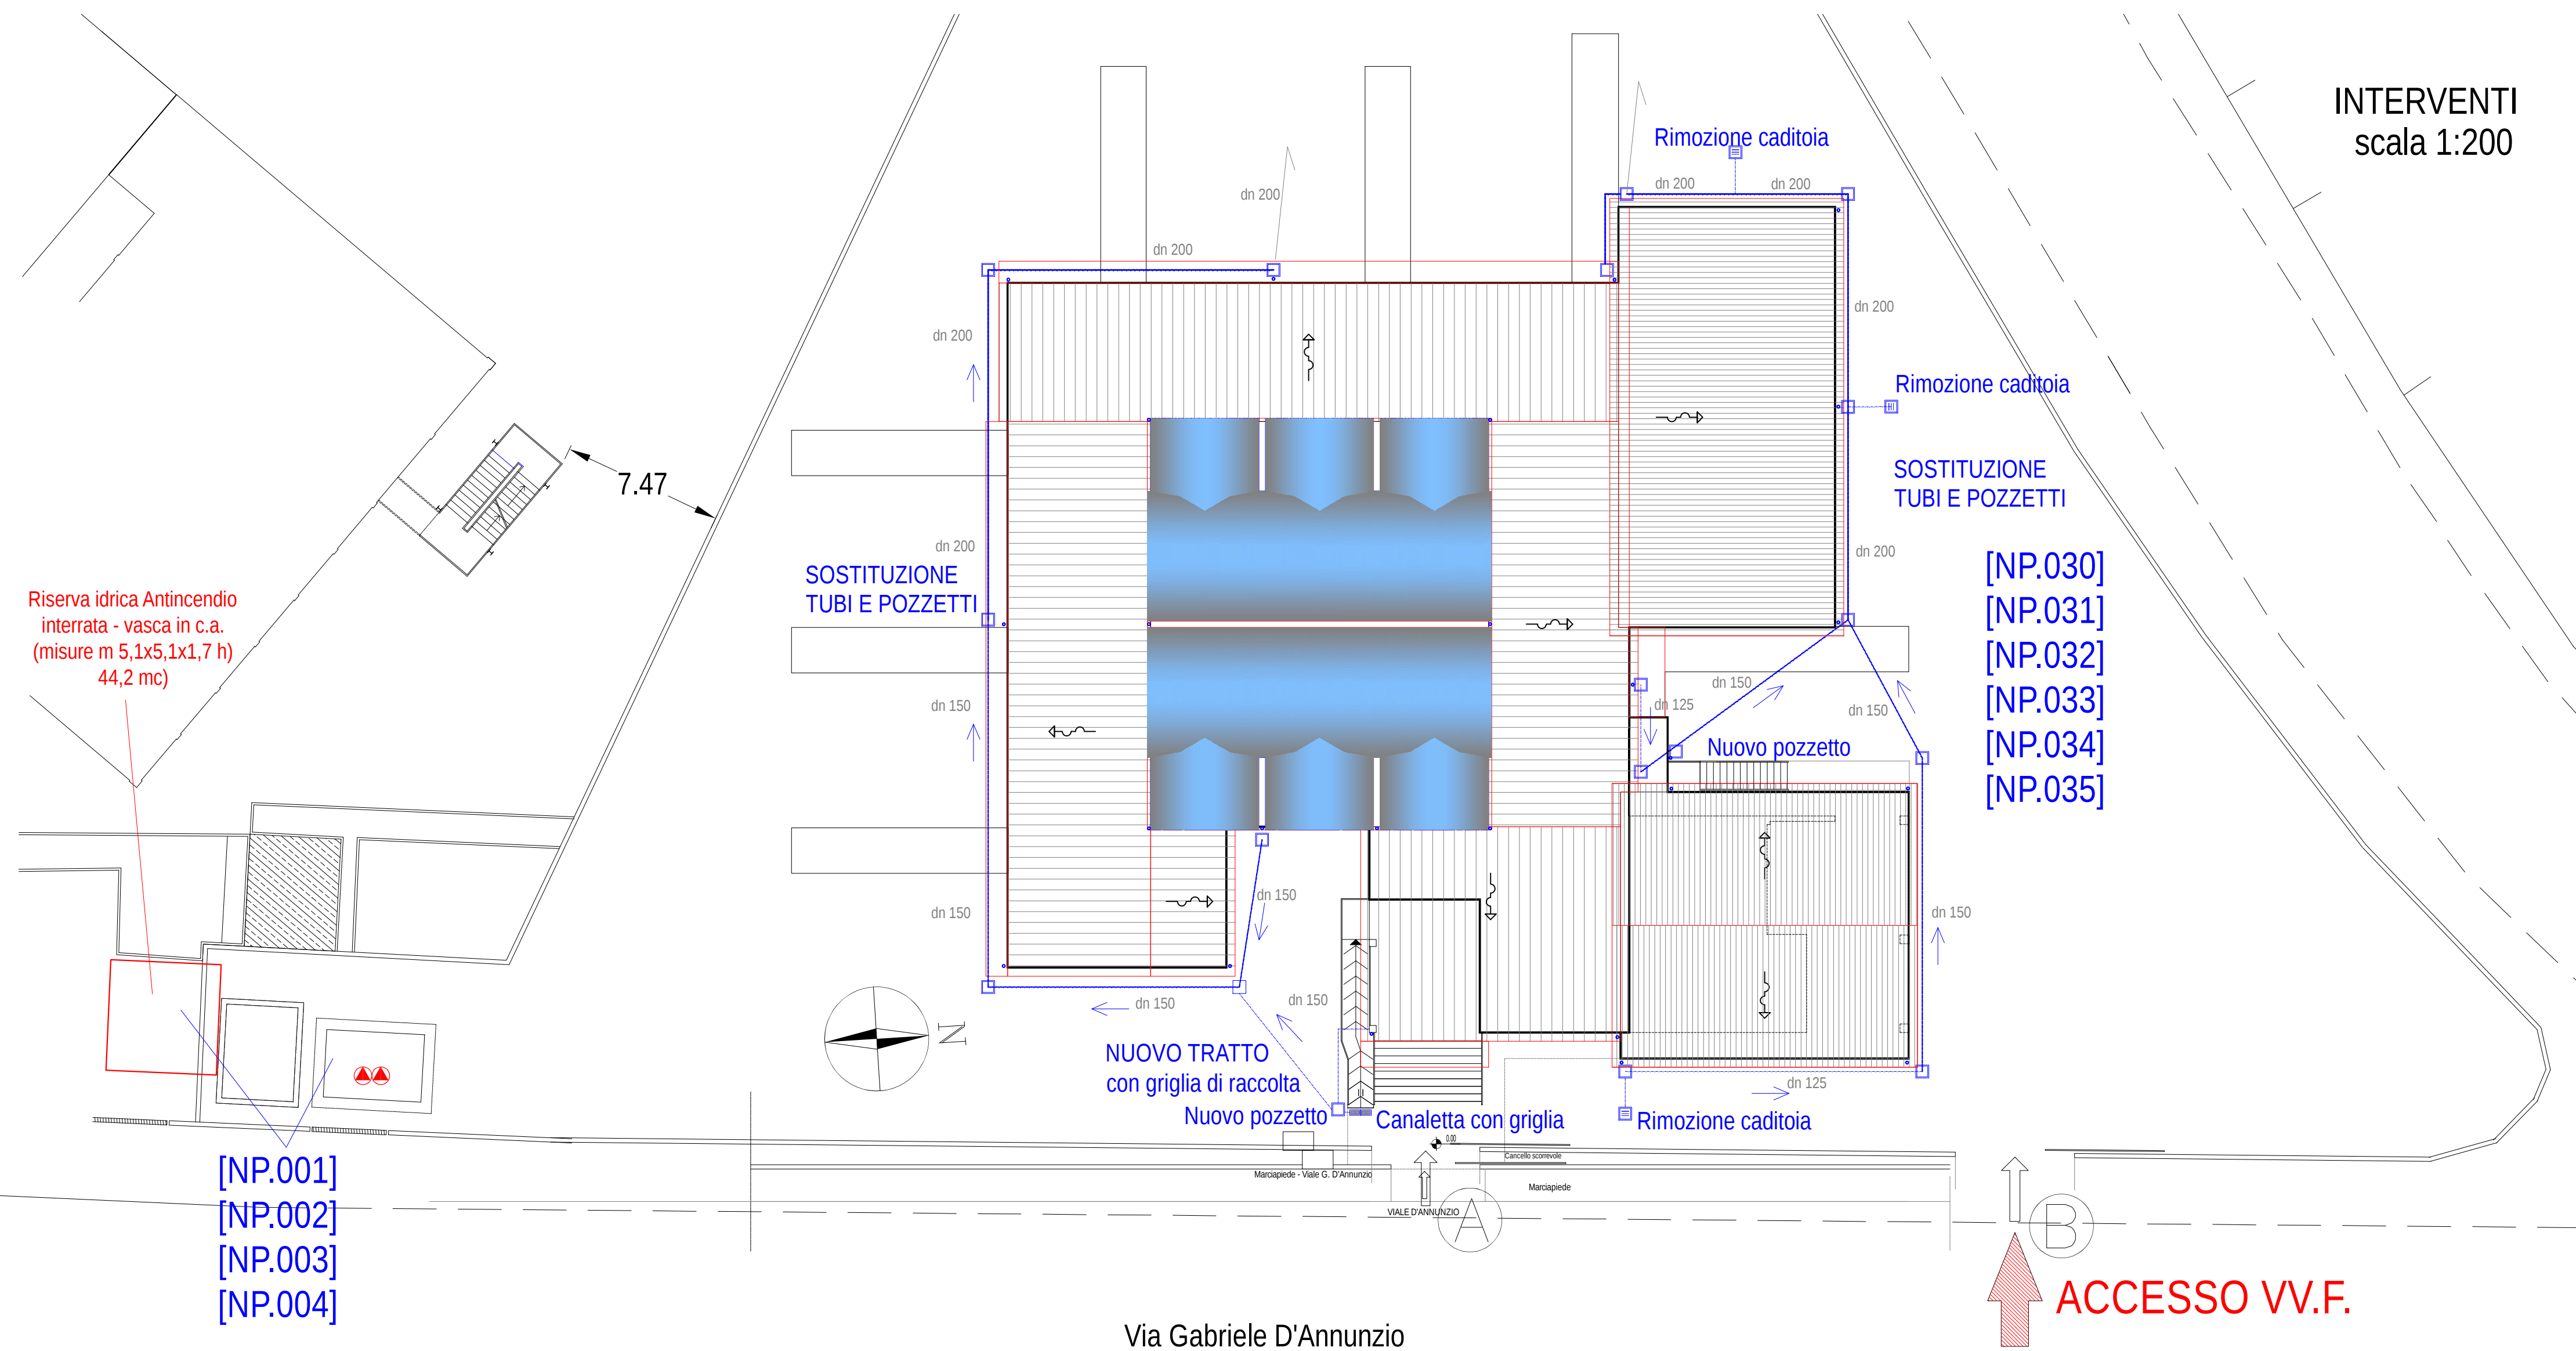

COMUNE DI ORISTANO
Settore Lavori Pubblici e Manutenzione
Piazza Eleonora - 09170 Oristano



Scuola dell'Infanzia via D'Annunzio - Oristano

PERIZIA SUPPLETIVA E DI VARIANTE

02	PERIZIA SUPPLETIVA E DI VARIANTE	StudioZOC	StudioZOC	StudioZOC	16/05/2022
01	Progetto DEFINITIVO-ESECUTIVO	StudioZOC	StudioZOC	StudioZOC	04/06/2021
EM	Descrizione - Description	COMPL. Draw up	VERIFIC. Check	APPROV. Approv.	DATA Date
CODICE IDENTIFICAZIONE IDENTIFICATION CODE					
20209					
002					
01					
TITOLO - Title					
SCUOLA MATERNA VIALE DIAZ					
CODICE ARES 0950380006 - CUP H15B19001920002					
Lavori di manutenzione straordinaria, messa in sicurezza e adeguamento alle norme dell'edificio scolastico sito in viale Diaz					
INTERVENTI PREVISTI					
16/05/2022					
varie					
COMUNE DI ORISTANO					