

Progettazione ATI:
Arch. ROSSELLA SANNA

Comune di Oristano
IV Settore - Lavori Pubblici e Manutenzioni
DIRIGENTE
Ing. Giuseppe Pinna
RESPONSABILE UNICO DEL PROCEDIMENTO
Ing. Giuseppe Pinna

3TI PROGETTI ITALIA
INGEGNERIA INTEGRATA S.p.A.

3TI ITALIA S.p.A.
DIRETTORE TECNICO
Ing. Alfredo Inglesi
ordine degli Ing.
Provincia di Roma
N° 16300


VPS
Architetti

PIANO TERRA PERCORSI TATTILI NON VEDENTI

codice elaborato	B5			scala	1:200
revisione	data	redatto	verificato	approvato	autorizzato
	Giugno 2018	Baldinucci	Pani	Sanna	Inglesi




Mappa tattile

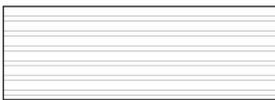

Codice di direzione rettilinea



Codice di arresto pericolo

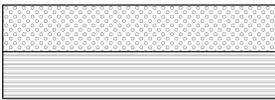


Codice di pericolo valicabile



Codice di attenzione servizio

Il progetto prevede un percorso per l'accesso all'edificio ai sensi del Decreto del Ministro dei Lavori Pubblici 14 giugno 1989, n. 236 e del DPR 503 del 24/07/1996 con apposite strisce tattili riconoscibili dai non vedenti.
All'ingresso, presso la biglietteria sarà posizionata la mappa tattile che illustra ai non vedenti i percorsi che portano ai posti riservati nella prima fila disponibile della gradinata ovest.
Dalla biglietteria sono indicati i percorsi rettilinei mediante percorsi tattili rettilinei che conducono, oltre alla gradinata, al bar e ai servizi igienici dedicati. Le scale sono indicate con i segnali di "pericolo valicabile" a 40-50 cm dal bordo del primo gradino in discesa, mentre il segnale di "Attenzione servizio" può essere posto a 30 cm dalla base del primo gradino in salita

PERCORSI TATTILI PER NON VEDENTI

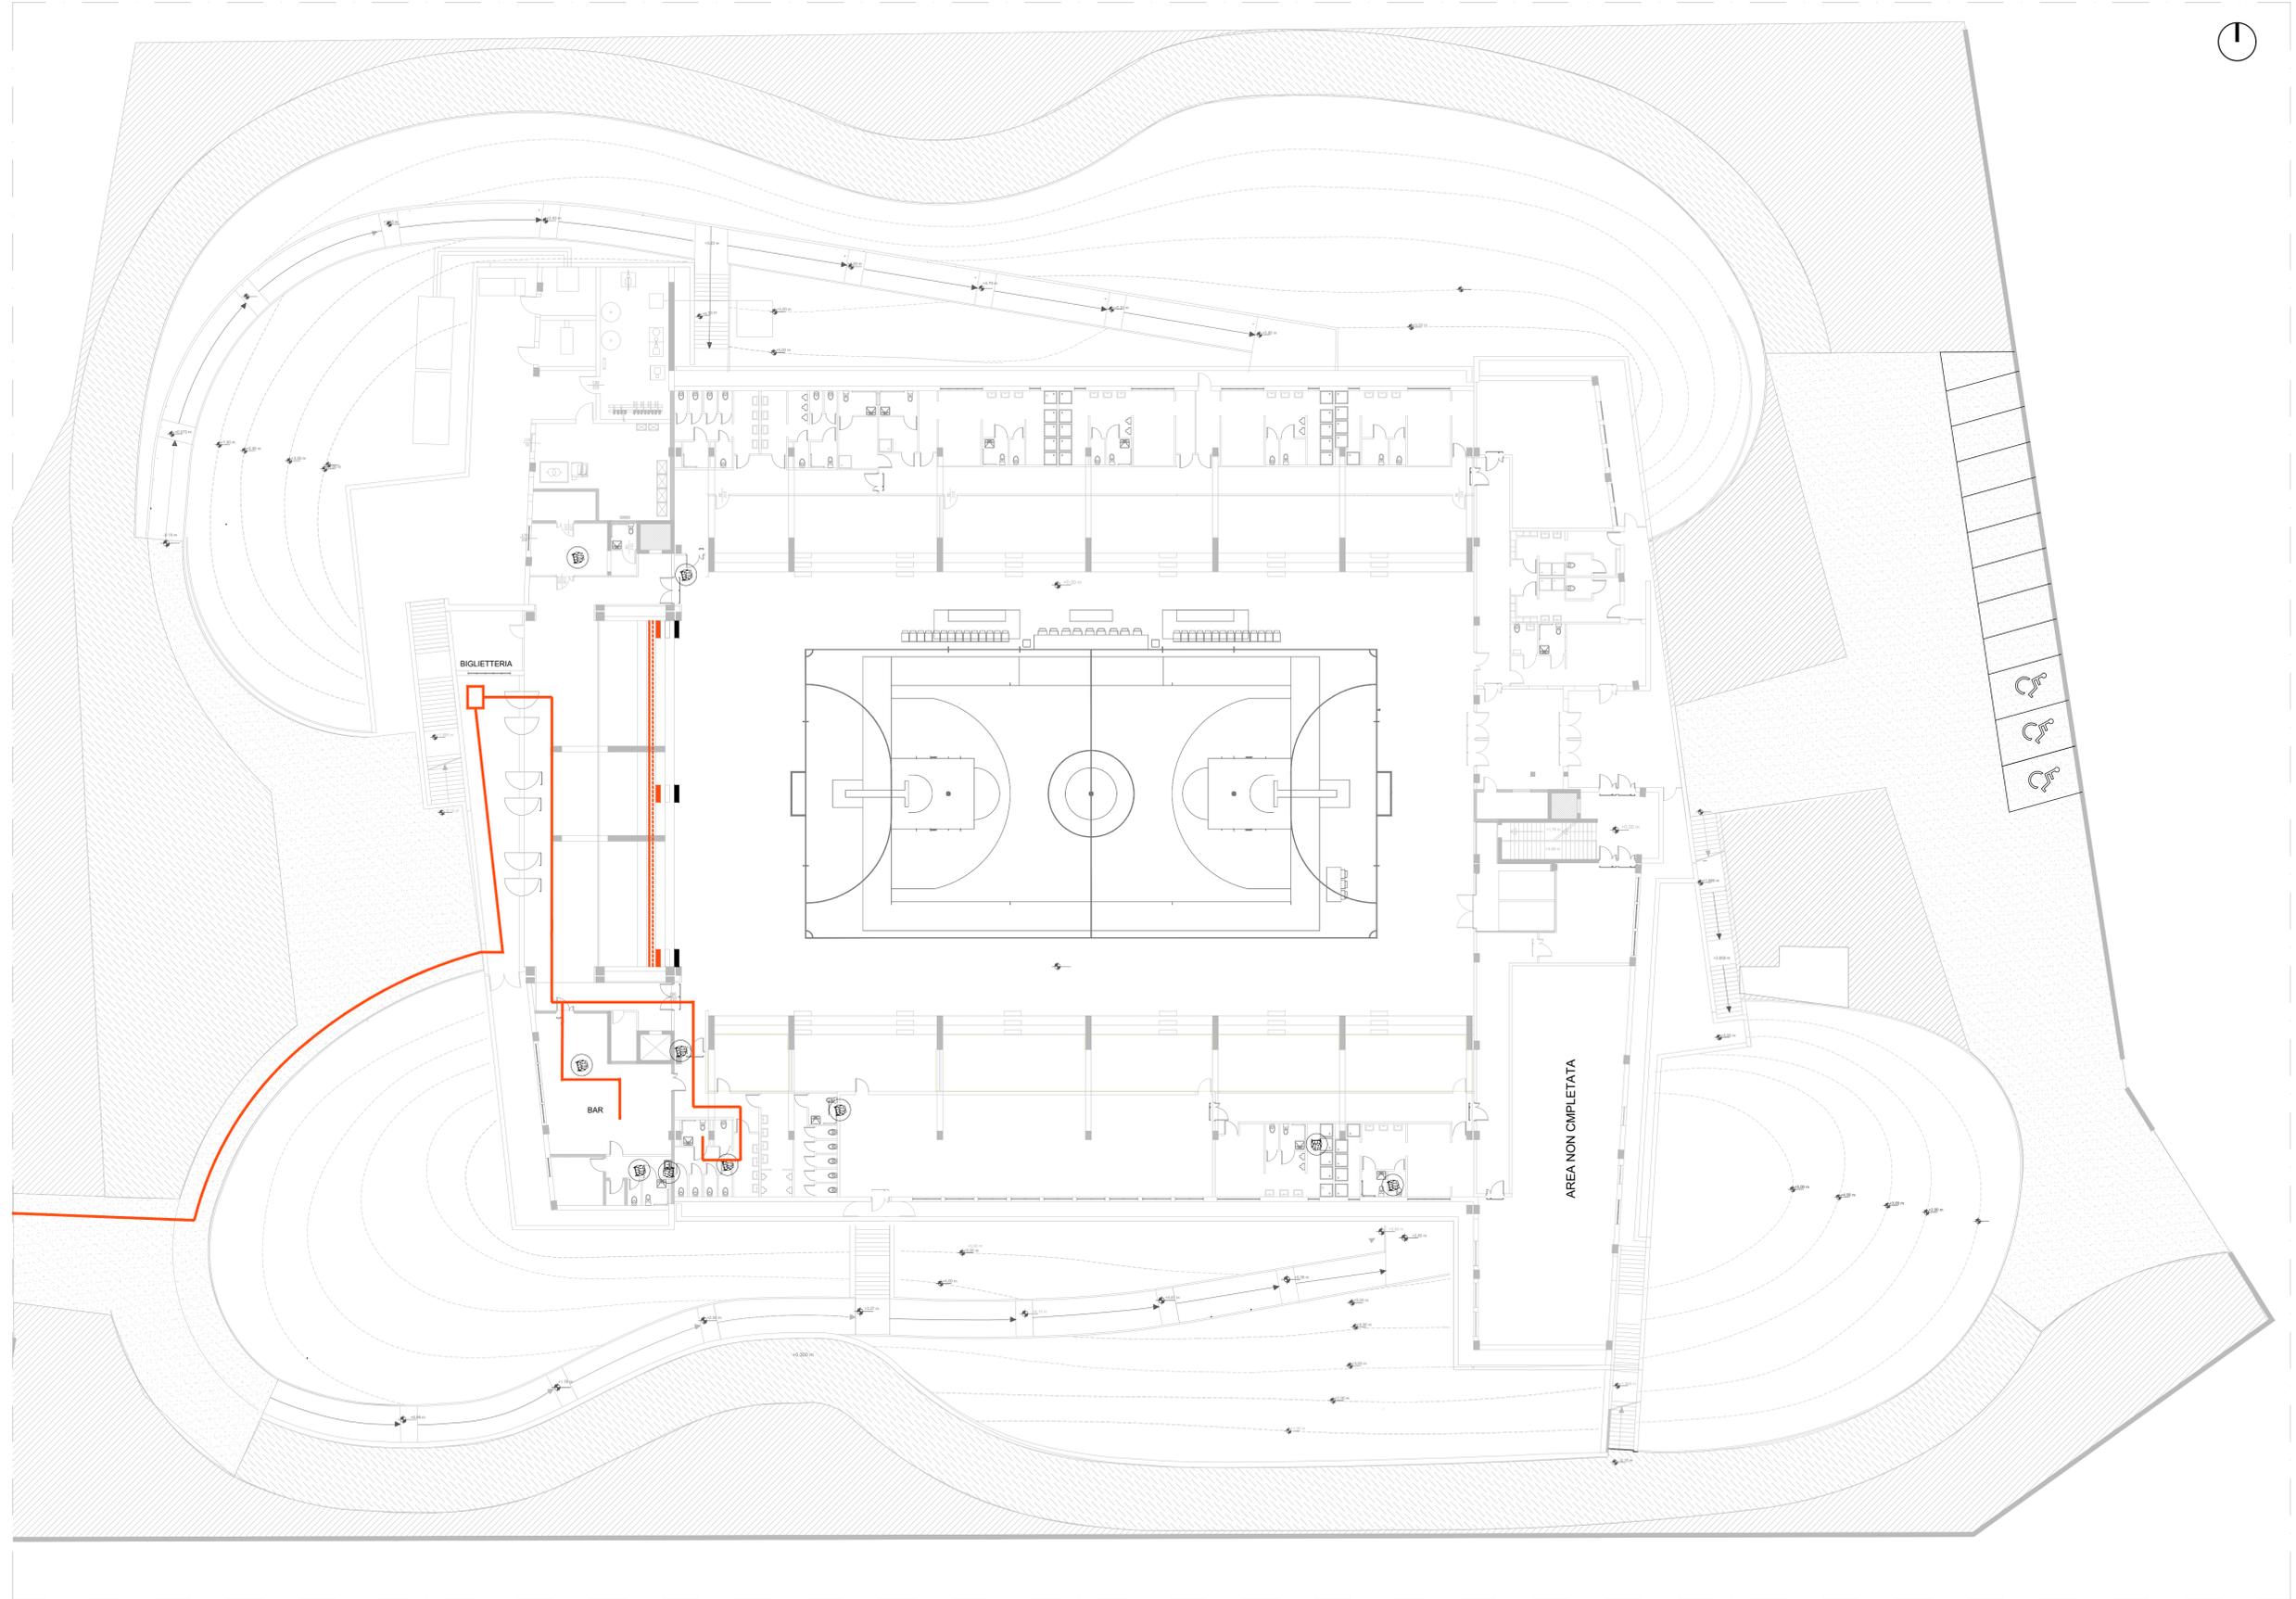

PIANTA PIANO TERRA ACCESSIBILITA' PORTATORI DI HANDICAP MOTORI E VISIVI_ SCALA 1:200