



**COMUNE DI ORISTANO**  
 SETTORE LAVORI PUBBLICI E MANUTENZIONI  
 EDILIZIA SCOLASTICA E SPORTIVA

Progetto: "INTERVENTI DI MESSA IN SICUREZZA, CONSOLIDAMENTO STRUTTURALE DEI SOLAI ED EFFICIENTAMENTO NELLA SCUOLA PRIMARIA DI VIA SOLFERINO" - CUP H14I19000160001

Elaborato: PROGETTO DI FATTIBILITA' TECNICA ED ECONOMICA

Allegato: 3 Stato di fatto


Data: Luglio 2022

Il Dirigente del Settore LL.PP.:  
 Dott. Ing. Alberto SODDU



Il R.U.P.:  
 Dott. Ing. Stefano LOCHI

Il progettista:  
 Dott. Ing. Stefano LOCHI


PIANTA PIANO TERRA  
 scala 1:100

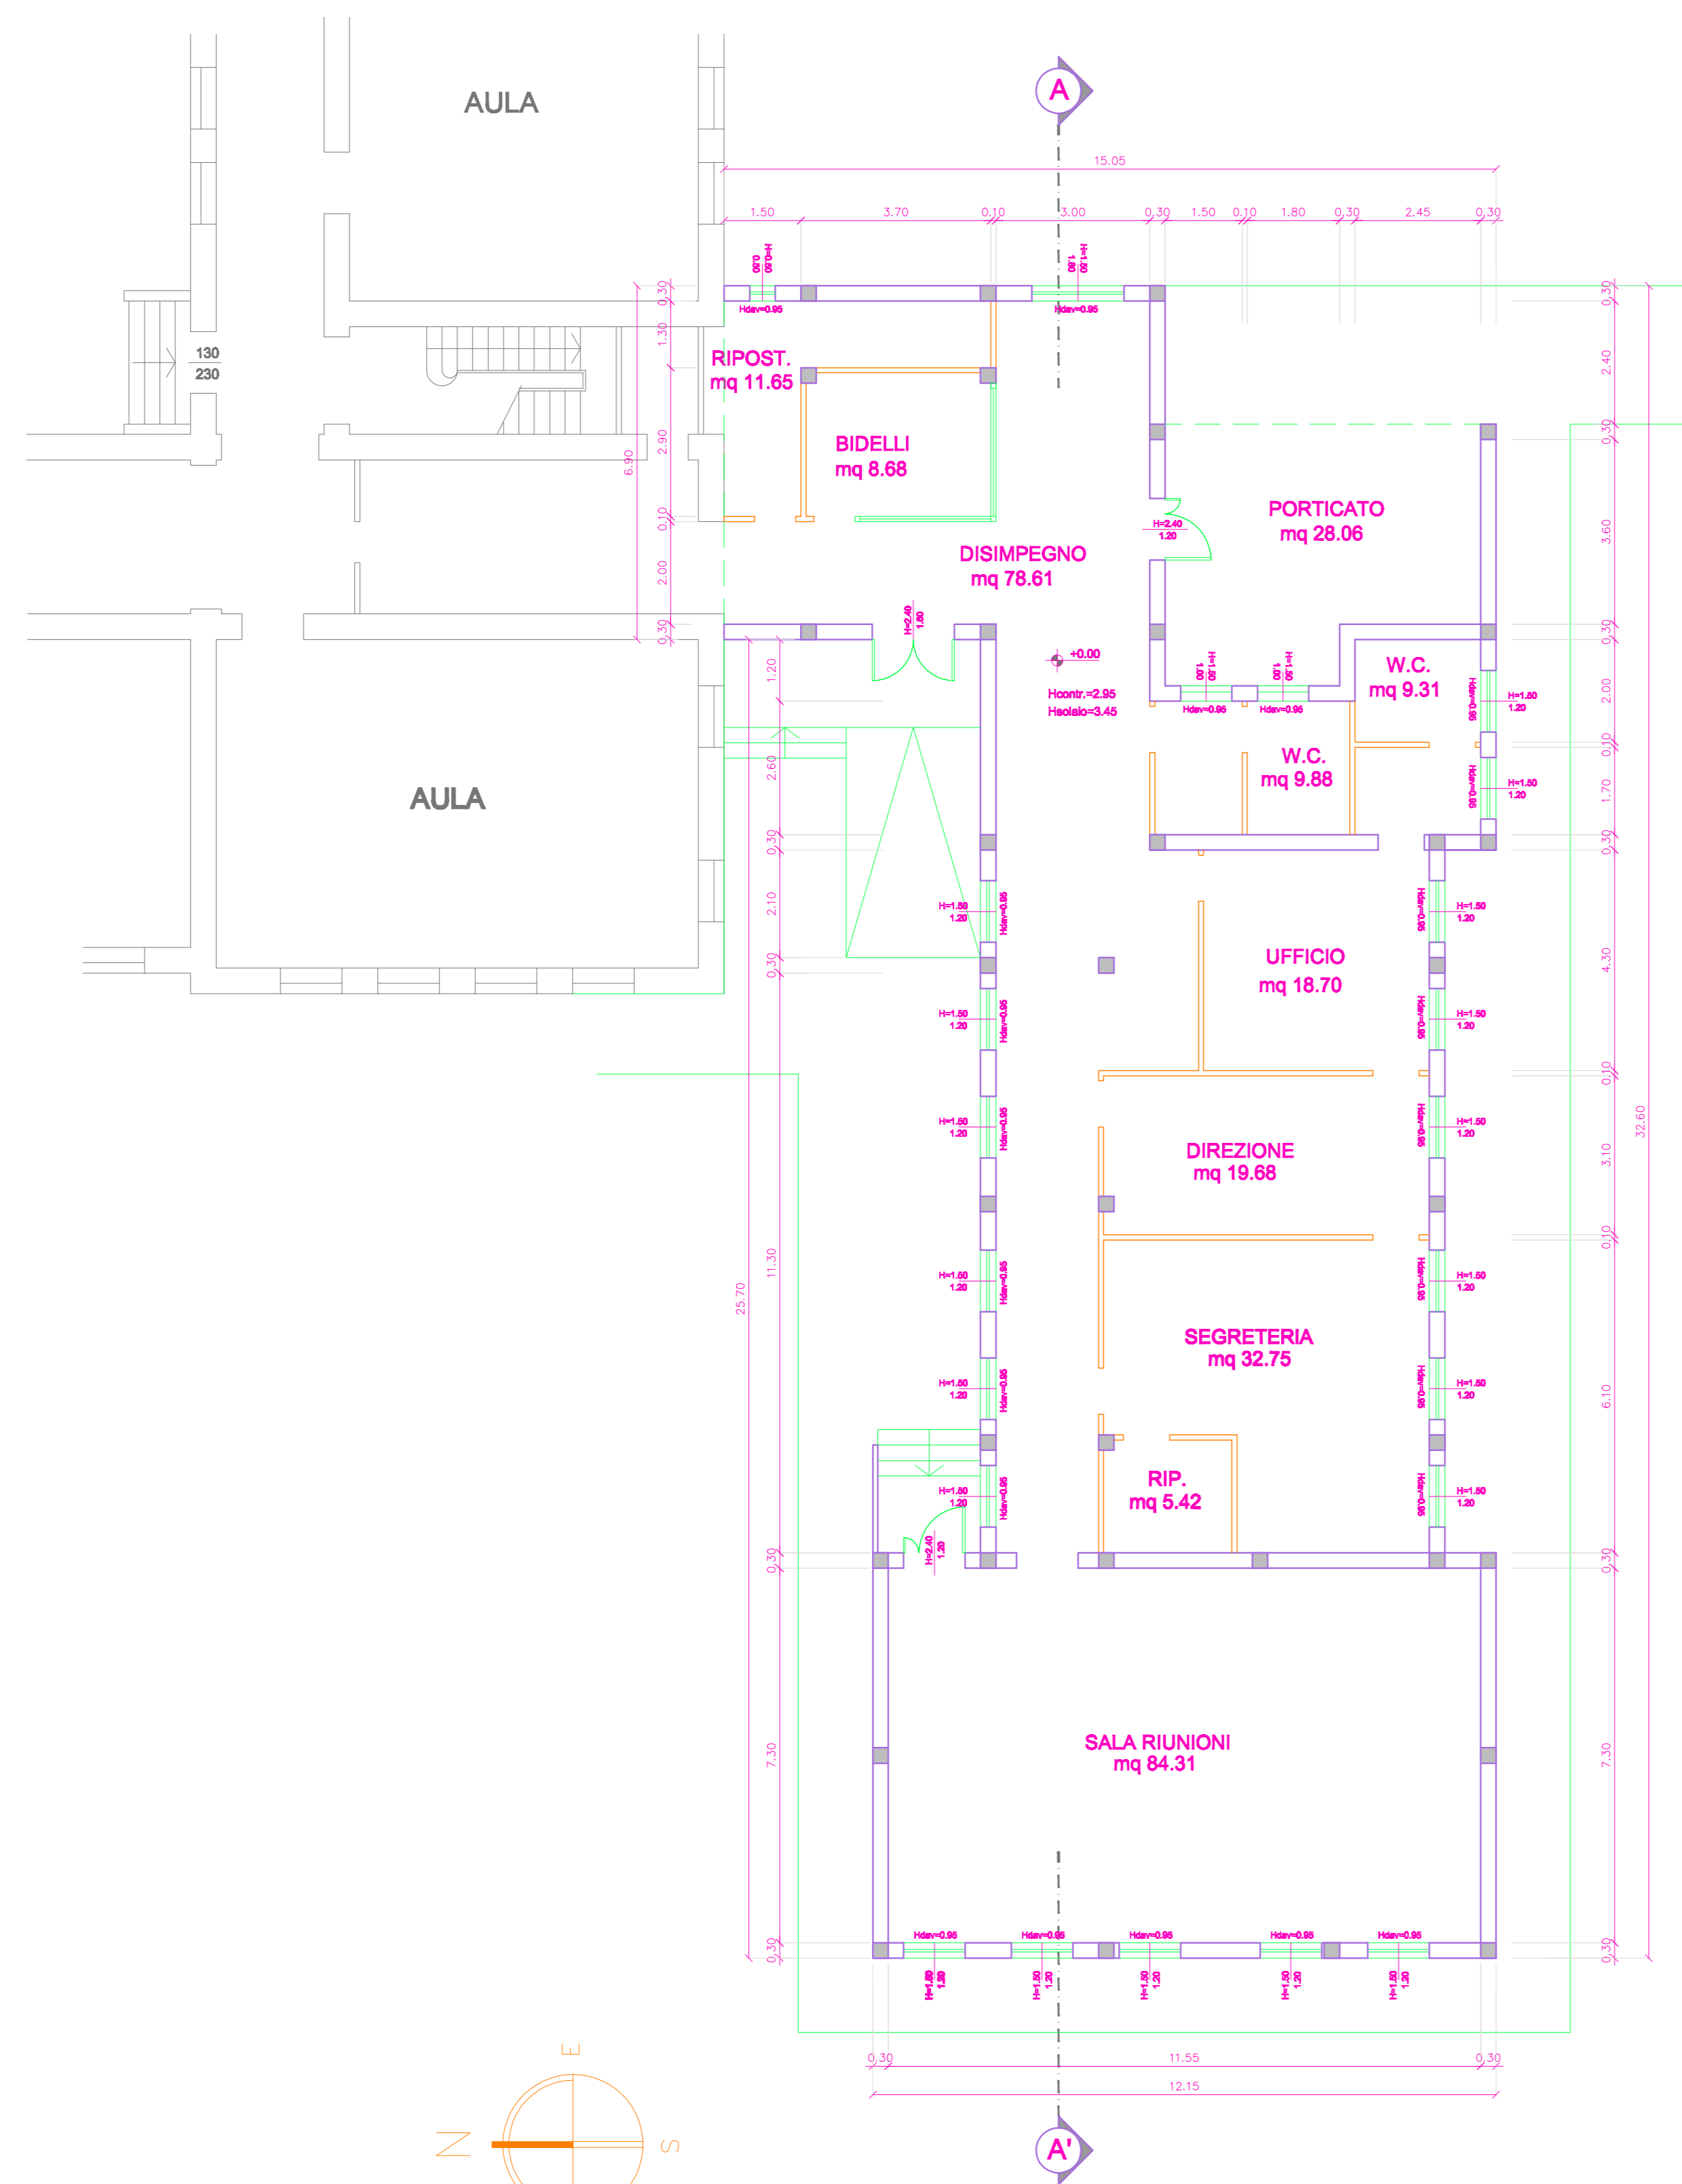


PIANTA COPERTURA  
 scala 1:100

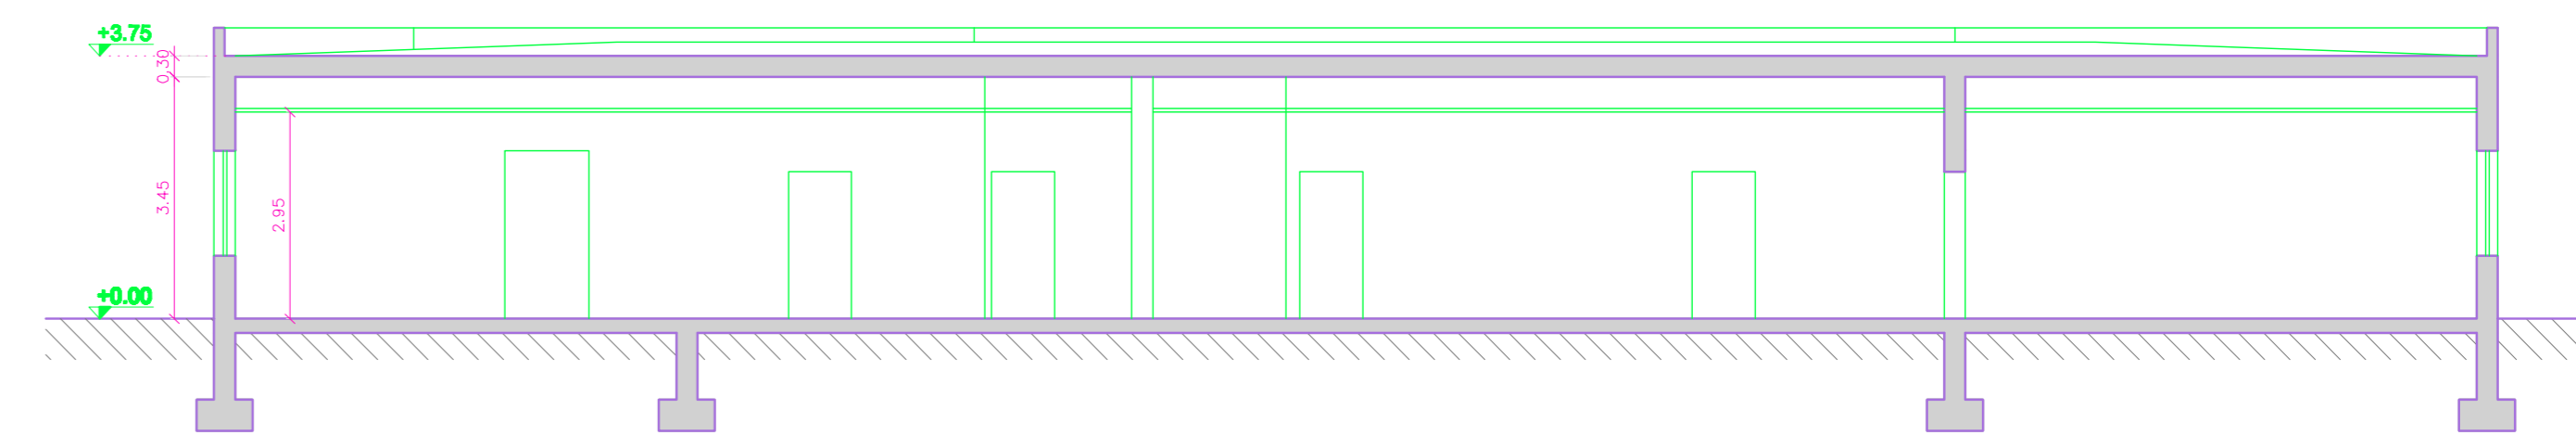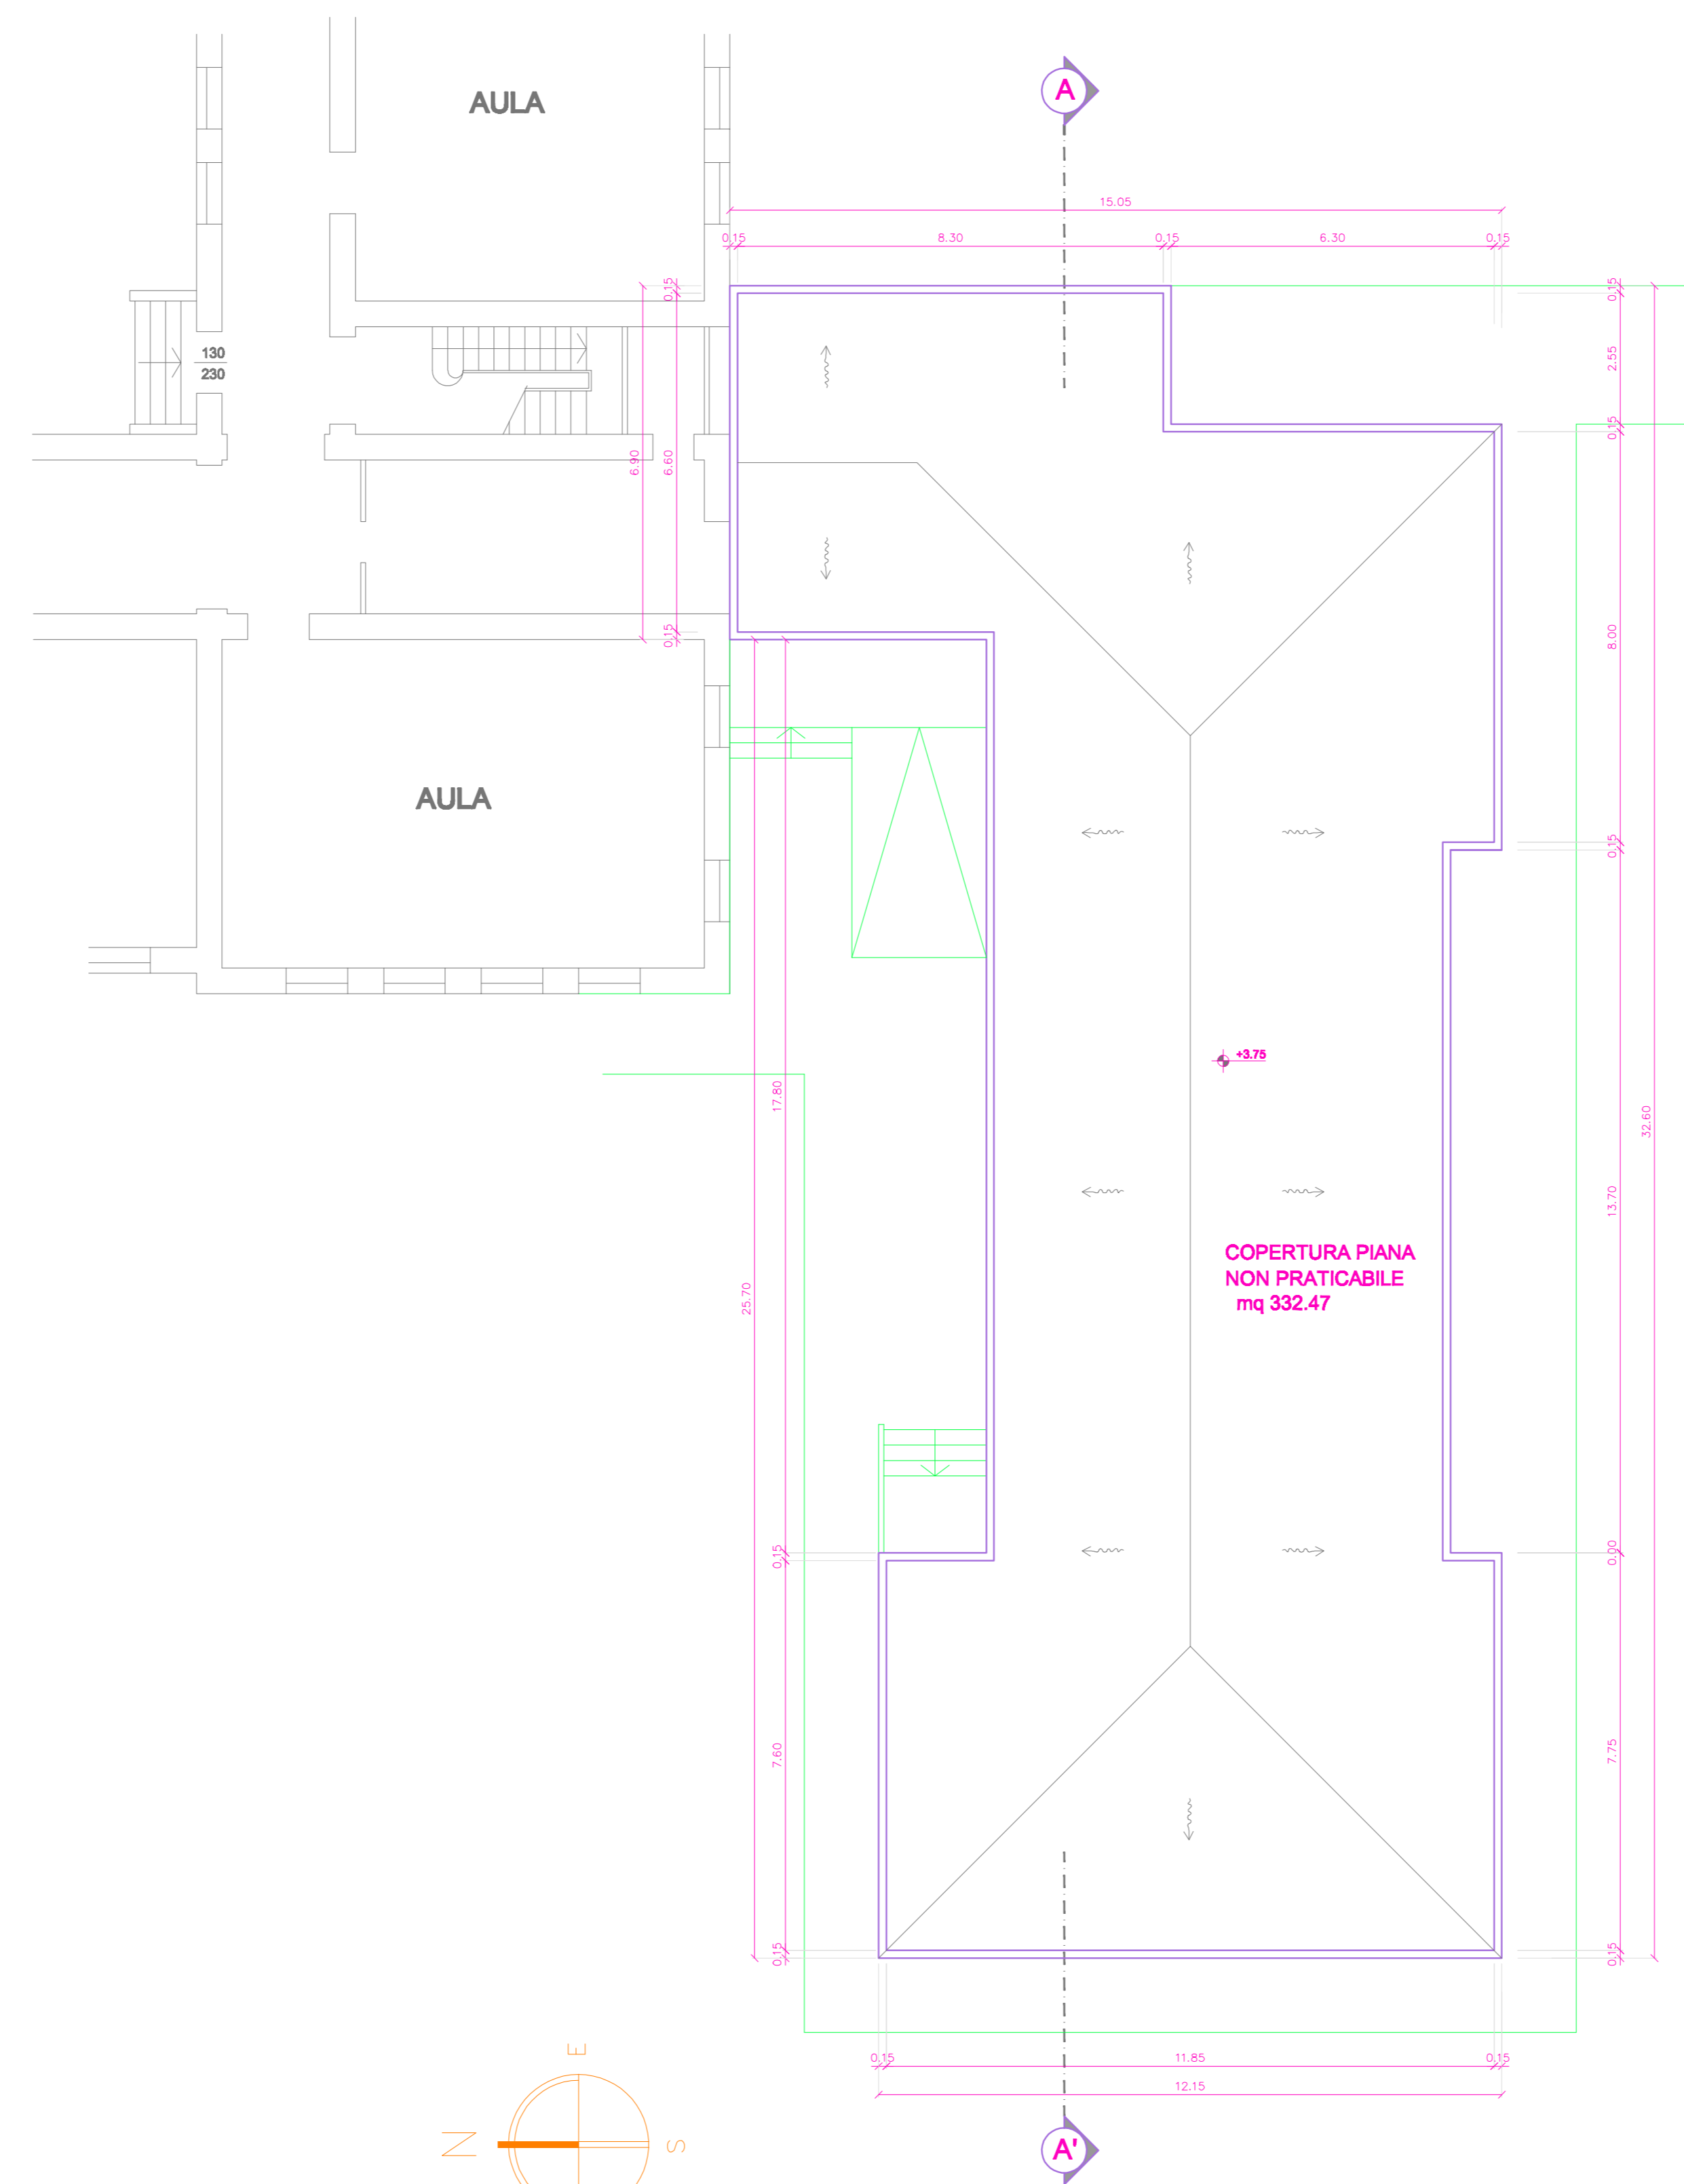


SEZIONE A-A'  
 scala 1:100

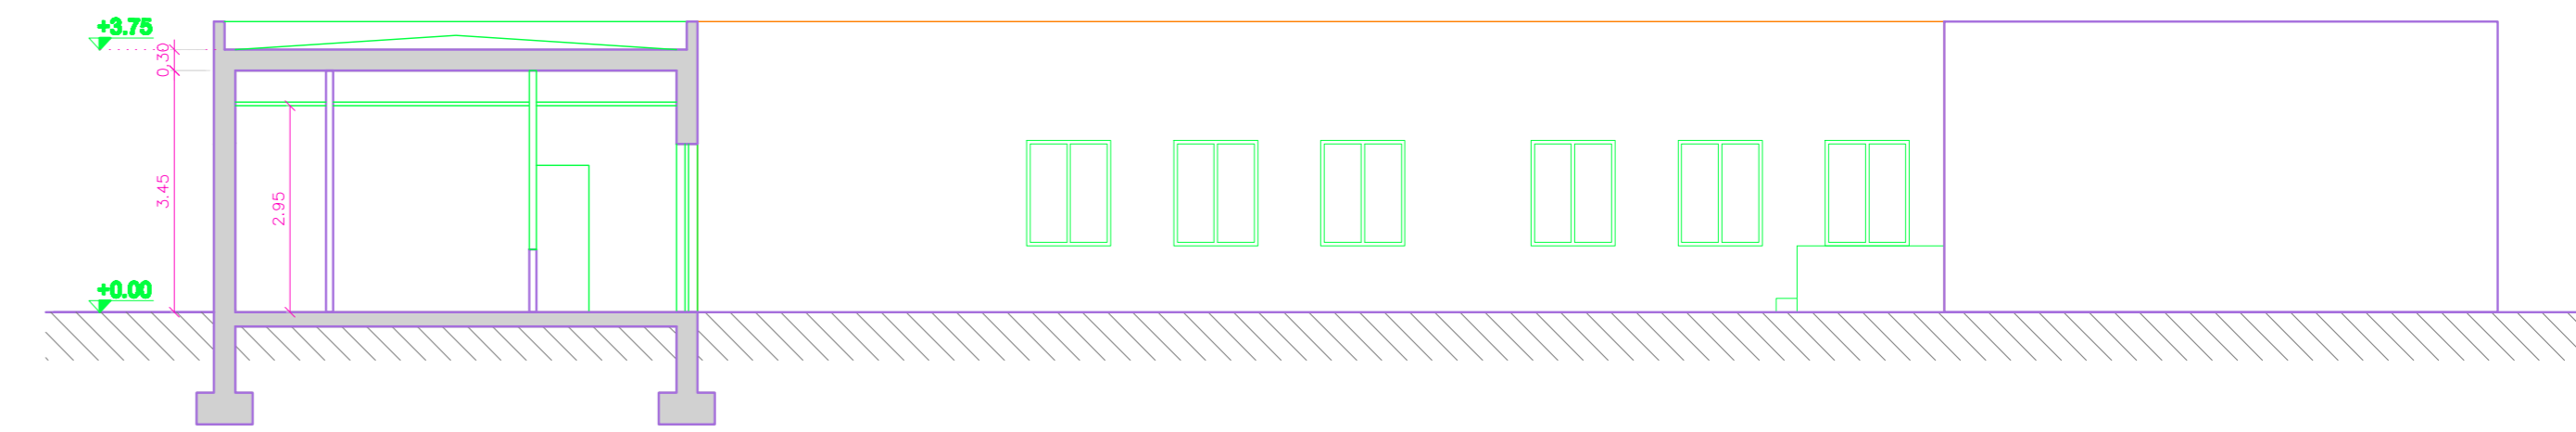


PROSPETTO NORD  
 scala 1:100

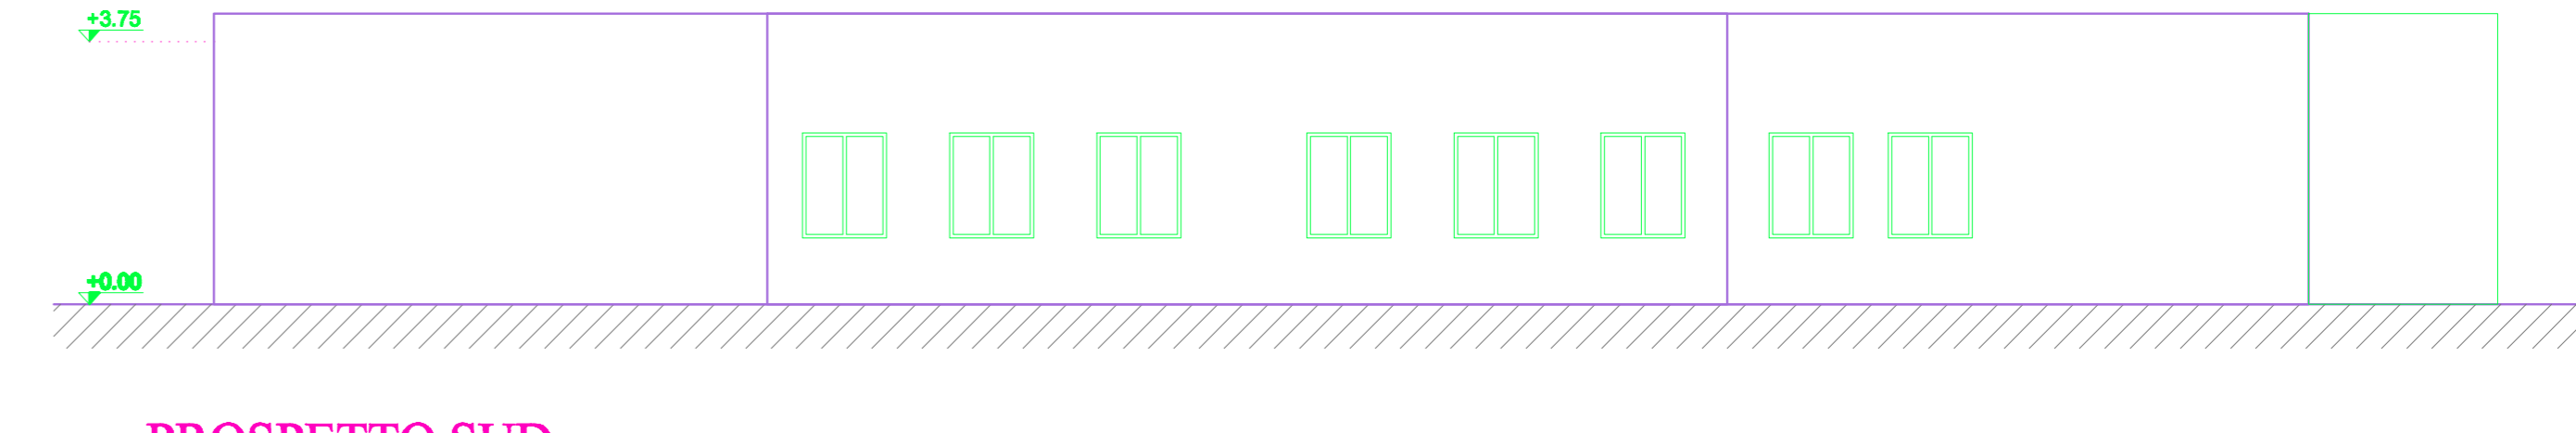

PROSPETTO SUD  
 scala 1:100

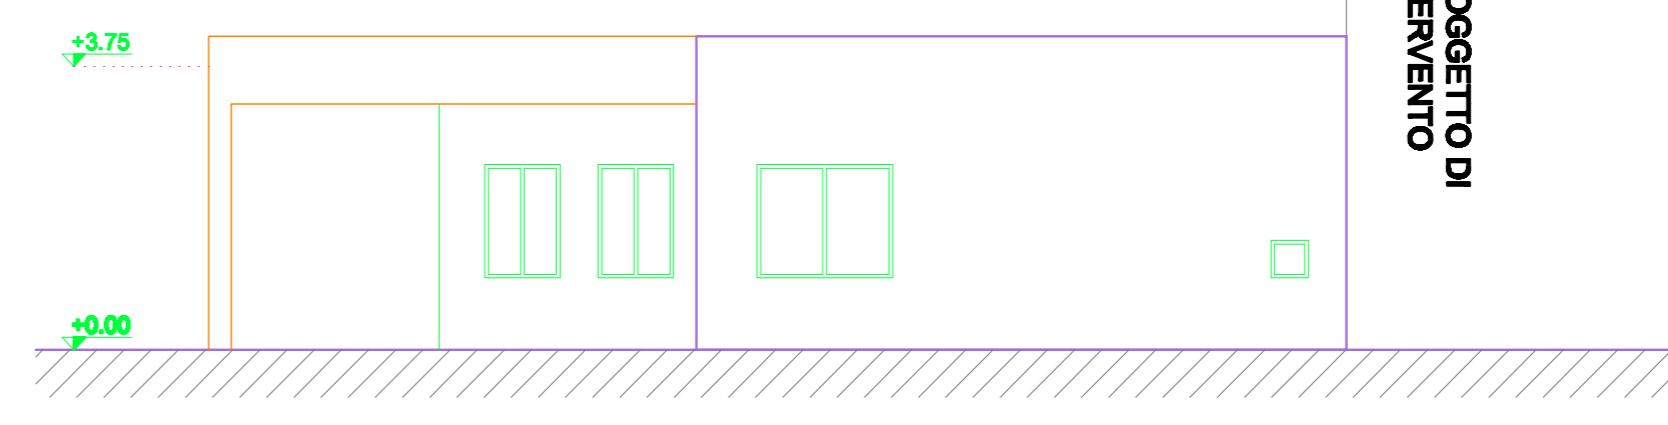

PROSPETTO EST  
 scala 1:100

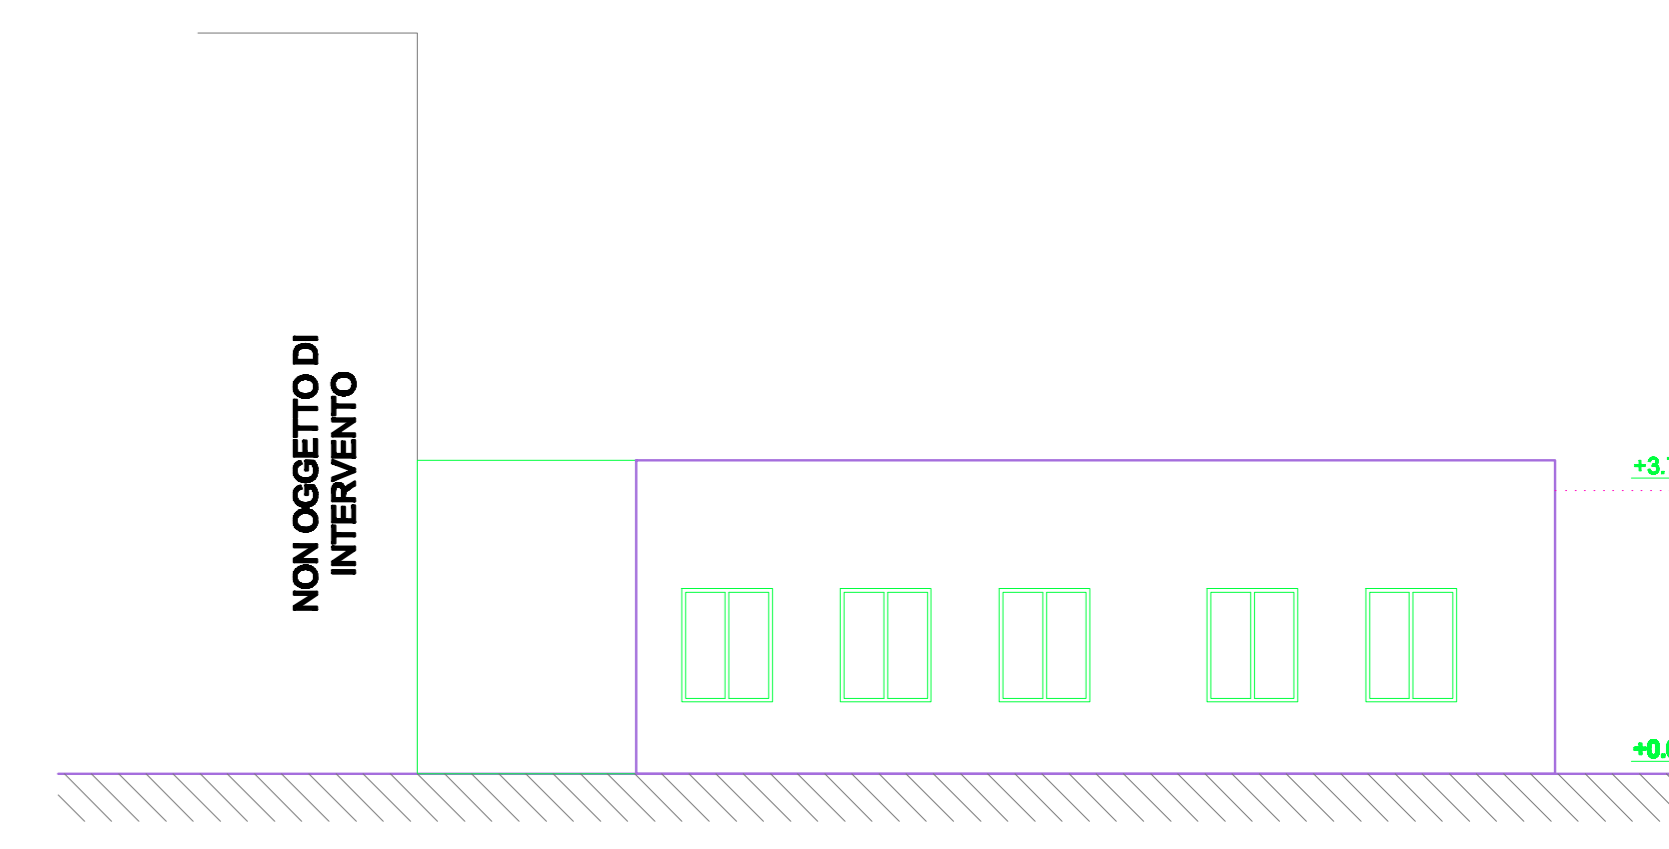

PROSPETTO OVEST  
 scala 1:100