



COMUNE DI ORISTANO
 SETTORE LAVORI PUBBLICI E MANUTENZIONI
 EDILIZIA SCOLASTICA E SPORTIVA

Progetto: "INTERVENTI DI MESSA IN SICUREZZA, CONSOLIDAMENTO STRUTTURALE DEI SOLAI ED EFFICIENTAMENTO NELLA SCUOLA PRIMARIA DI VIA SOLFERINO" - CUP H14I19000160001

Elaborato: PROGETTO DI FATTIBILITA' TECNICA ED ECONOMICA

Allegato: 4 Demolizioni e ricostruzioni




Data: Luglio 2022

Il Dirigente del Settore LL.PP.:
Dott. Ing. Alberto SODDU


Il R.U.P.:
Dott. Ing. Stefano LOCHI

Il progettista:
Dott. Ing. Stefano LOCHI



LEGENDA DEMOLIZIONI/RICOSTRUZIONI

-  Demolizione/Ricostruzione controsoffitto in lastre di cartongesso
-  Demolizione/Ricostruzione muratura per tutta la altezza utile
-  Demolizione/Ricostruzione muratura solo su zona nodale


PIANTA PIANO TERRA
 scala 1:100

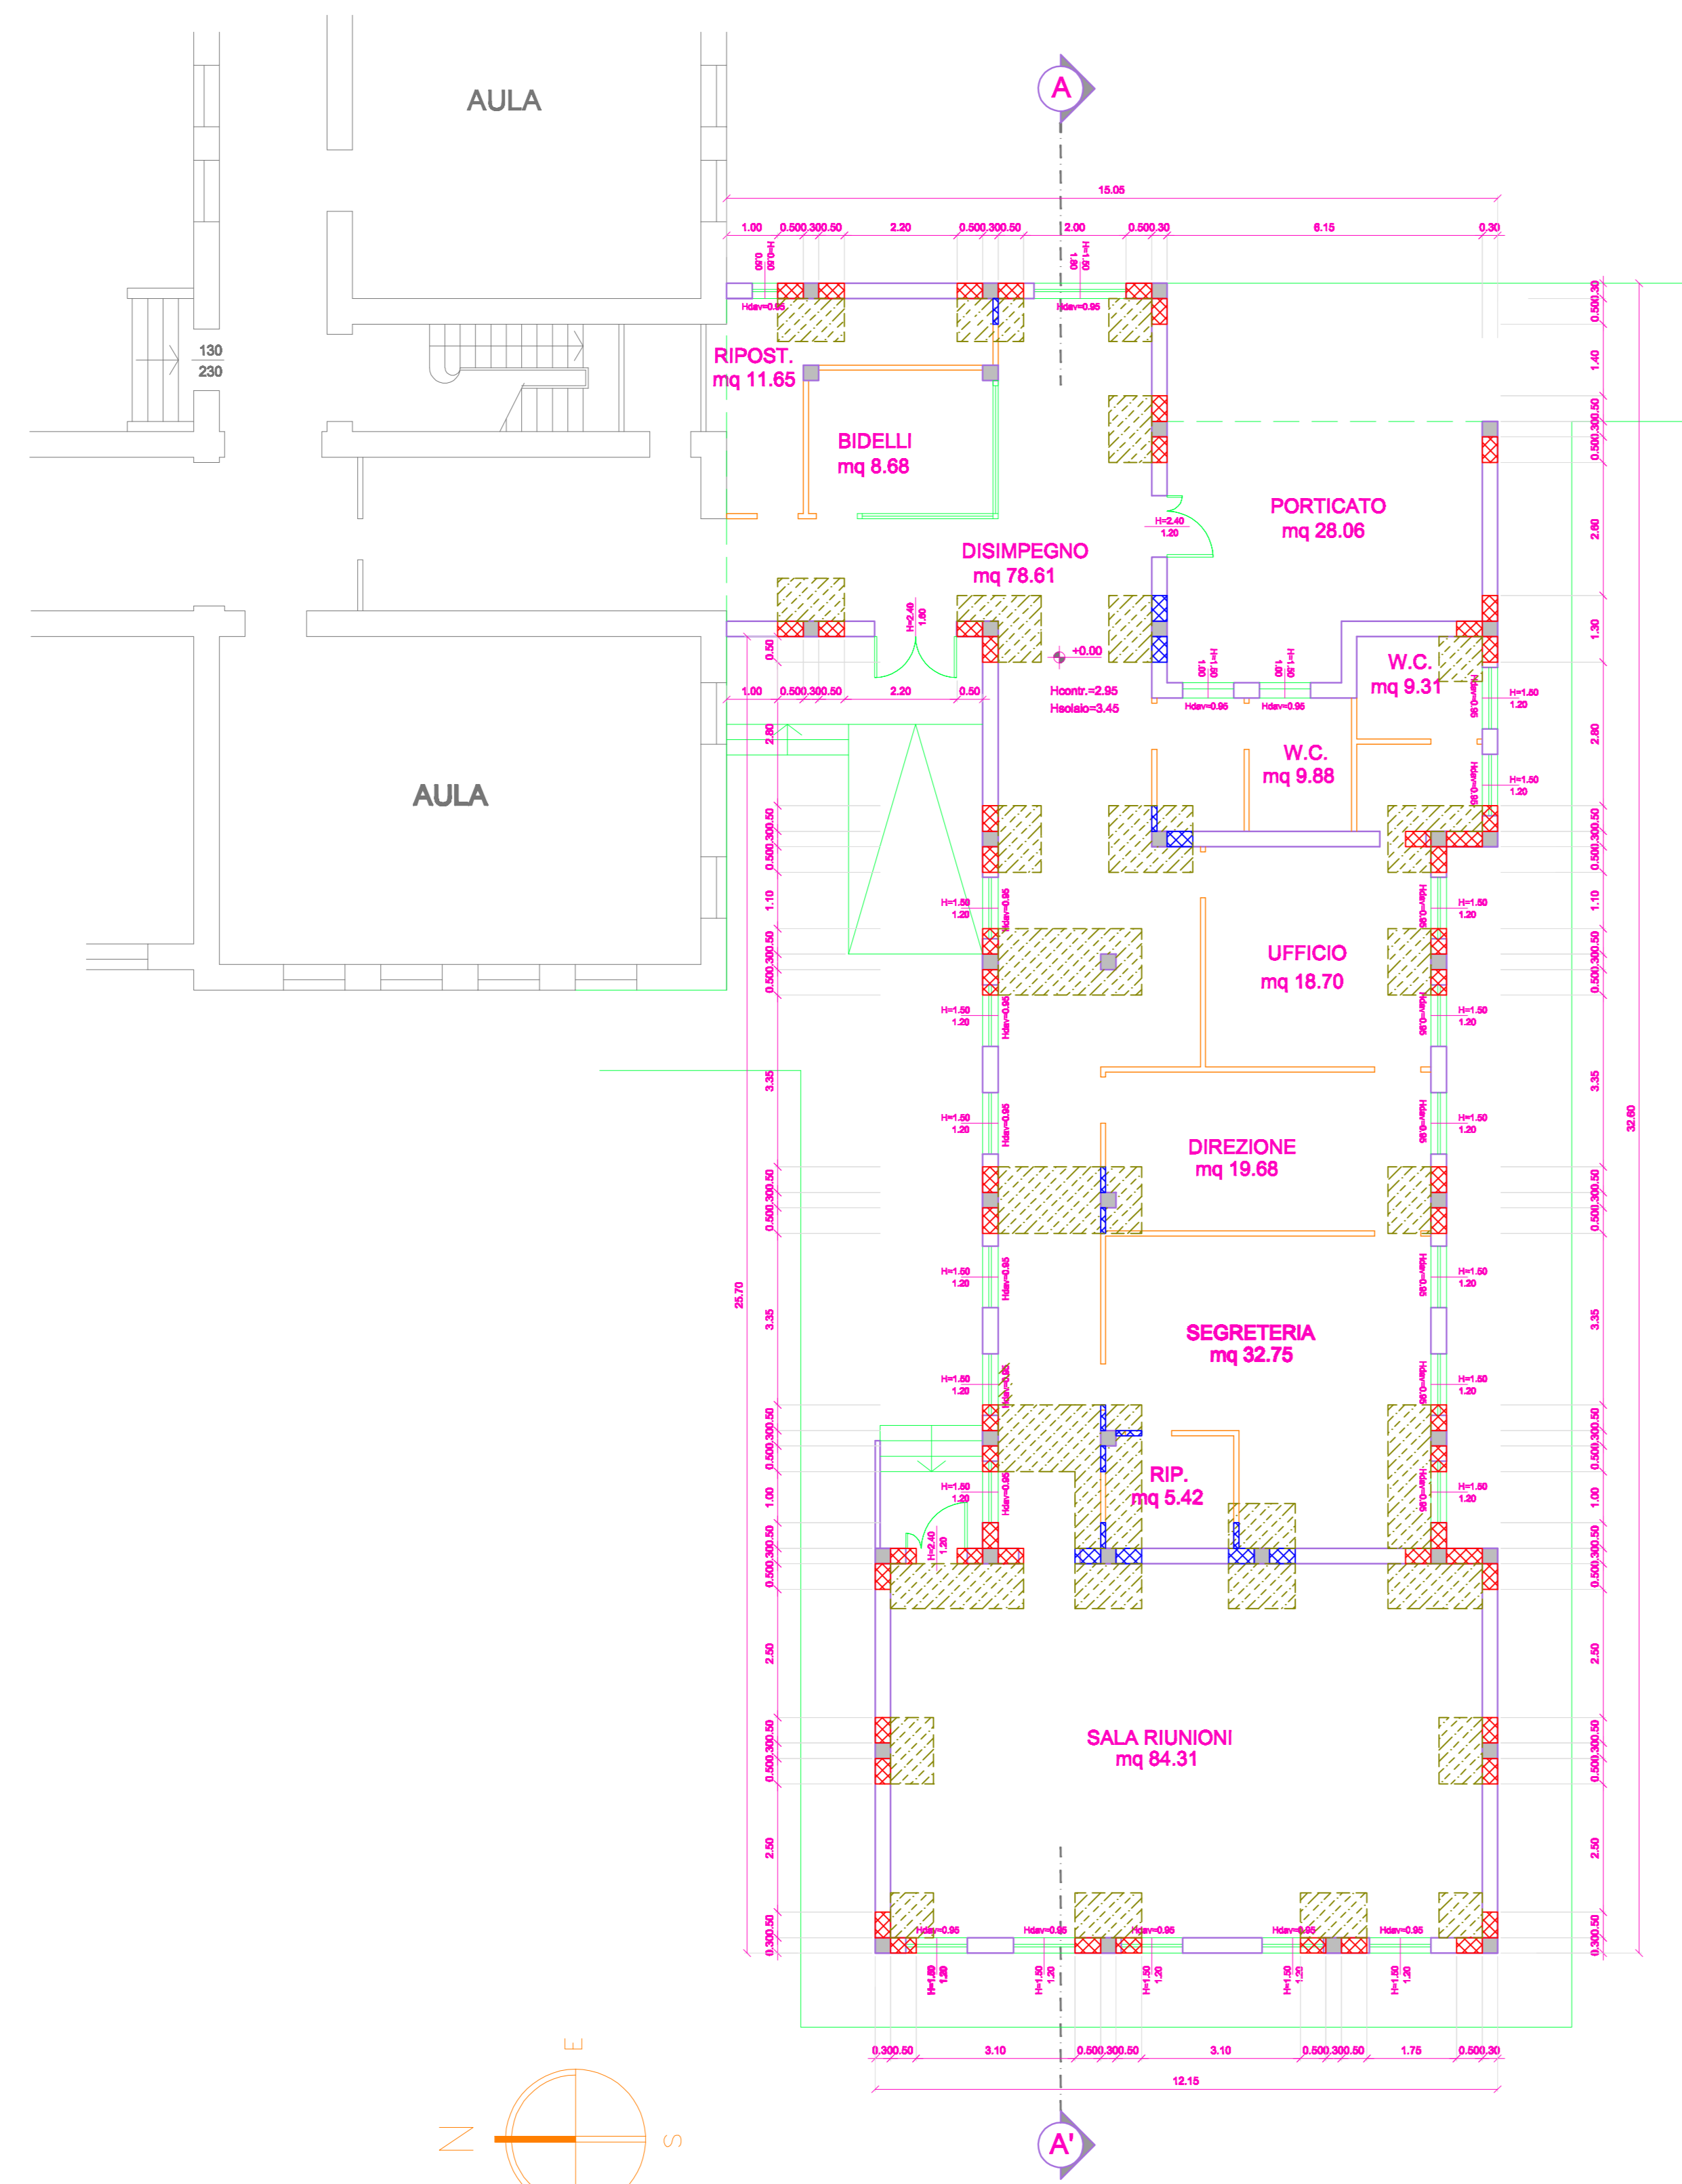


PIANTA COPERTURA
 scala 1:100

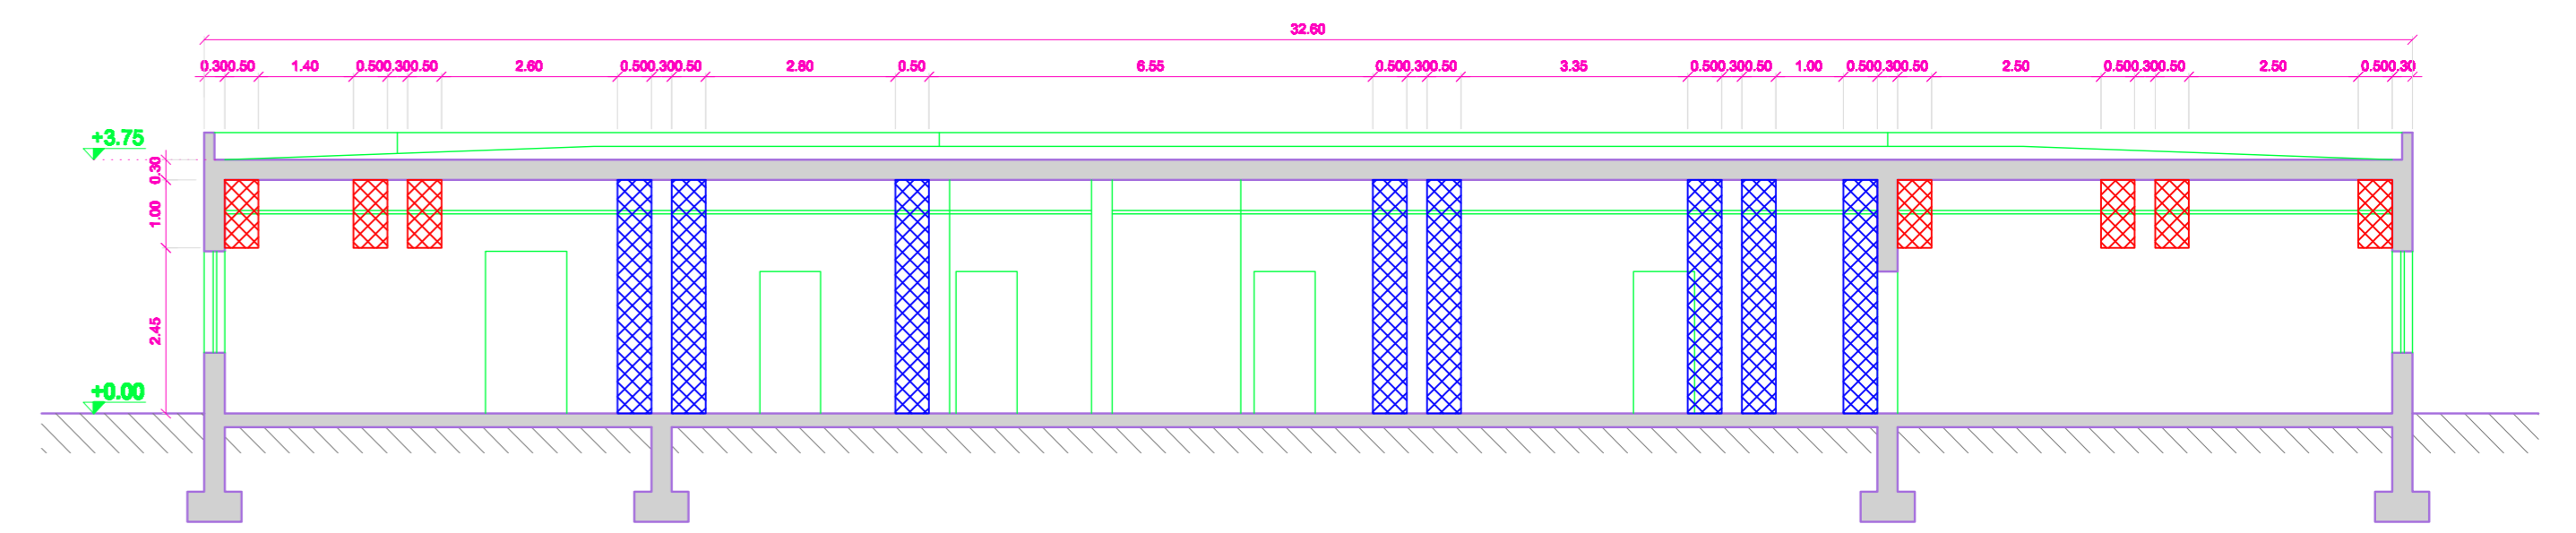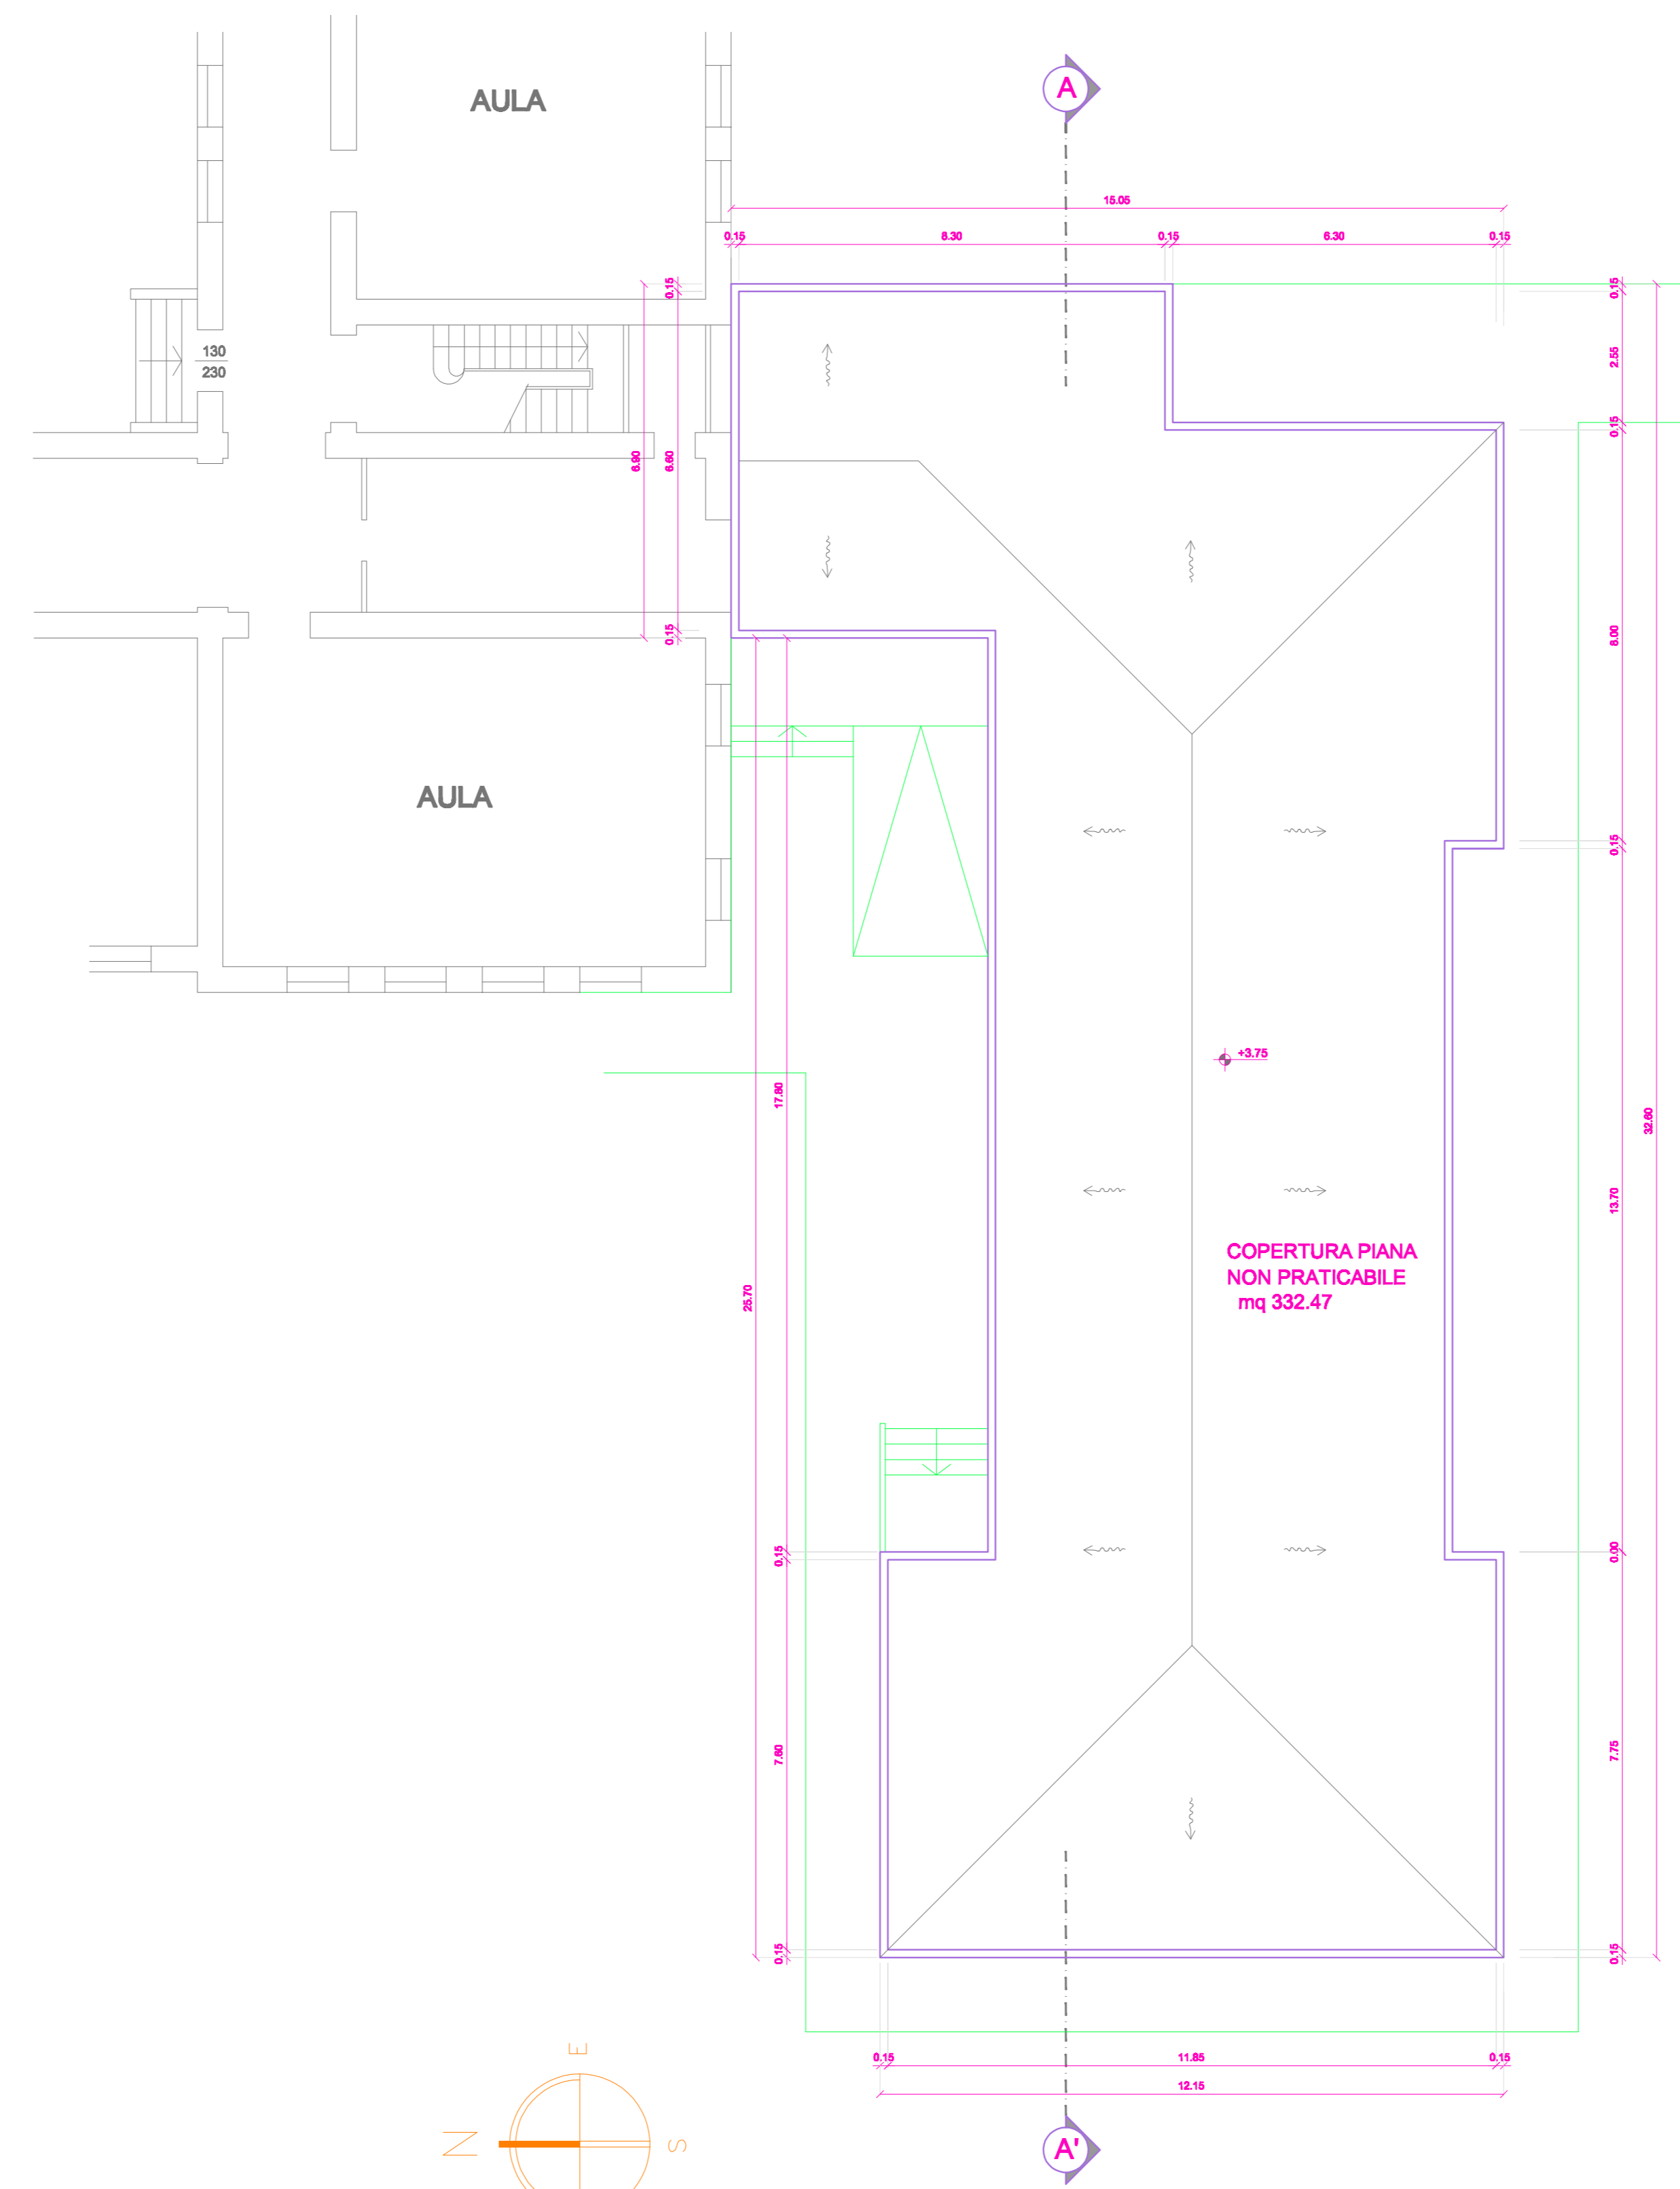


SEZIONE A-A'
 scala 1:100

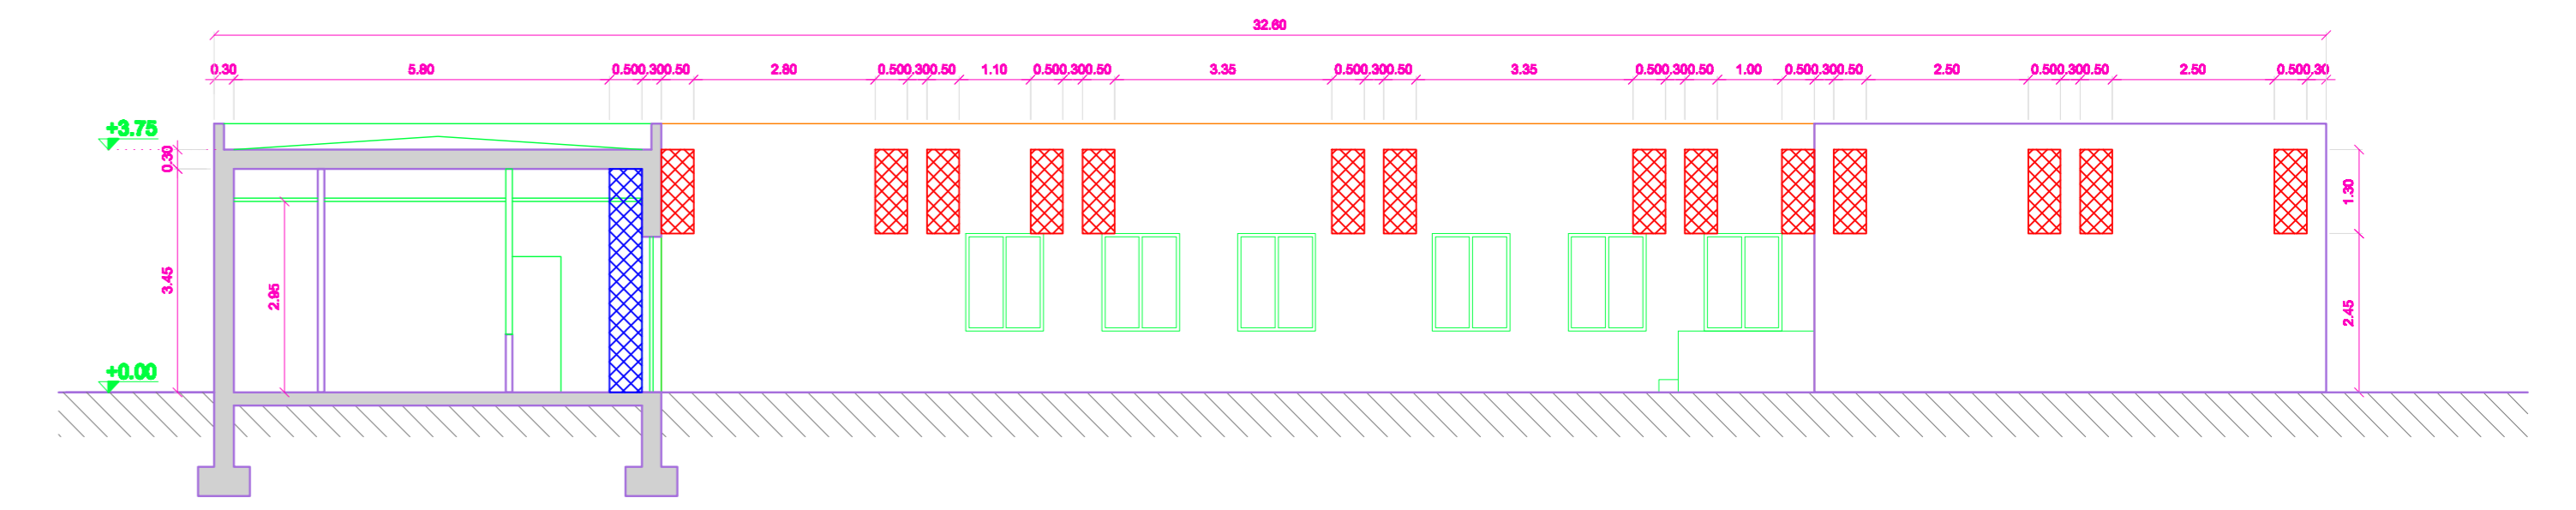


PROSPETTO NORD
 scala 1:100

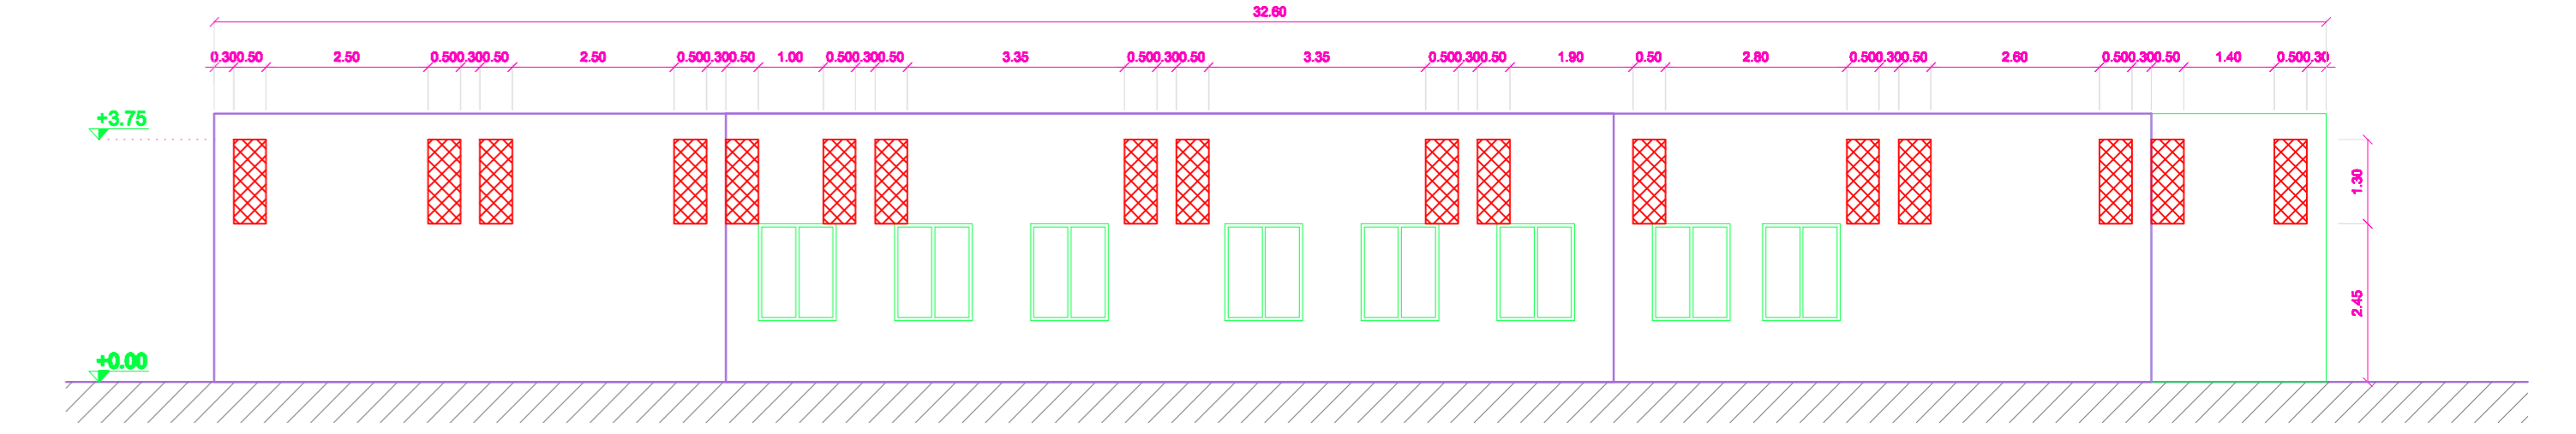

PROSPETTO SUD
 scala 1:100

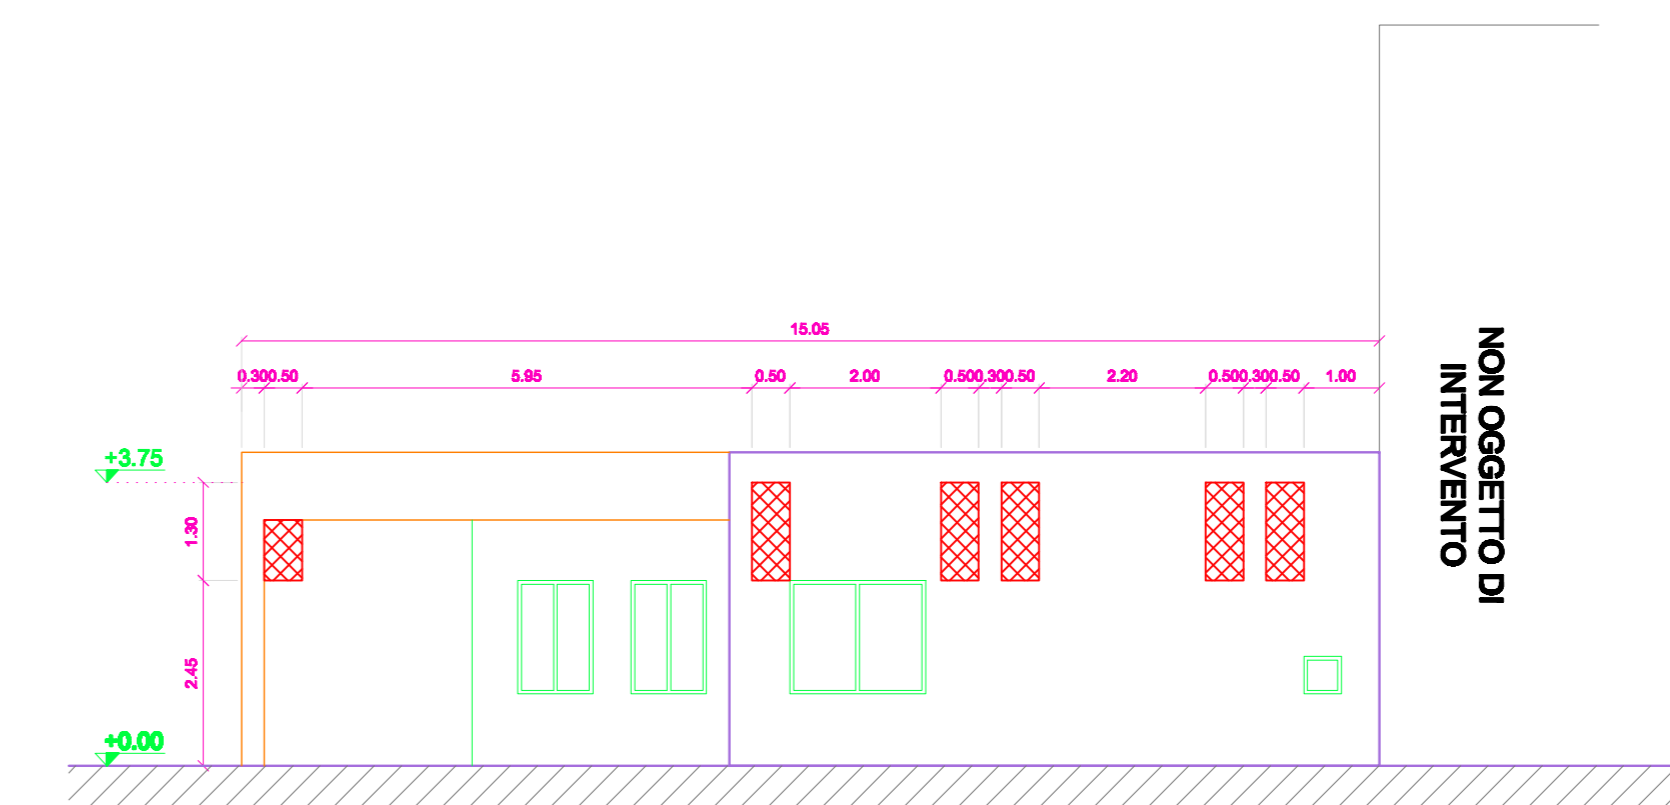

PROSPETTO EST
 scala 1:100

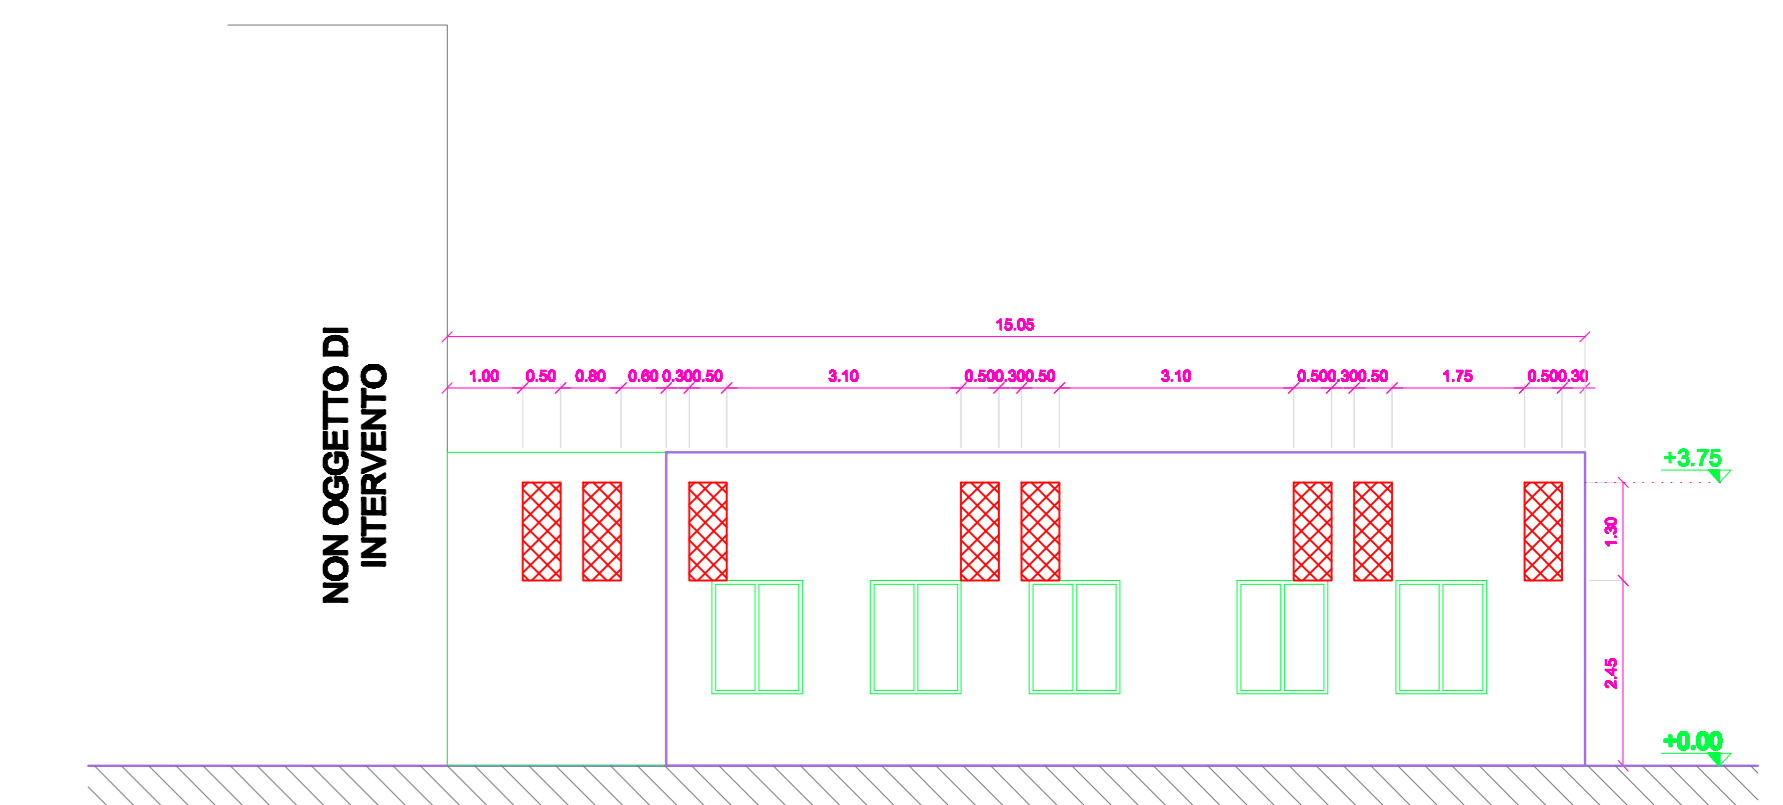

PROSPETTO OVEST
 scala 1:100