


LEGENDA		
N.Loc.	Denominazione	Area
S01	VANO SCALA 4	33.46 mq
S02	AULA 19	29.73 mq
S03	SALA COMUNE	108.96 mq
S04	AULA 14	34.57 mq
S05	AULA 15	18.52 mq
S06	AULA 16	41.12 mq
S07	AULA 17	41.25 mq
S08	AULA 18	41.48 mq
S09	ANTIBAGNO	7.58 mq
S10	WC	1.89 mq
S11	WC	1.71 mq
S12	WC	1.54 mq
S13	WC	1.53 mq
S14	ANTIBAGNO	1.85 mq
S15	SERVIZIO IGIENICO	2.28 mq
S16	ANTIBAGNO	2.77 mq
S17	SERVIZI IGIENICI DISABILI	3.42 mq
S18	ANTIBAGNO	5.45 mq
S19	WC	1.62 mq
S20	WC	1.51 mq
S21	WC	1.48 mq



COMUNE DI ORISTANO
PROVINCIA DI ORISTANO

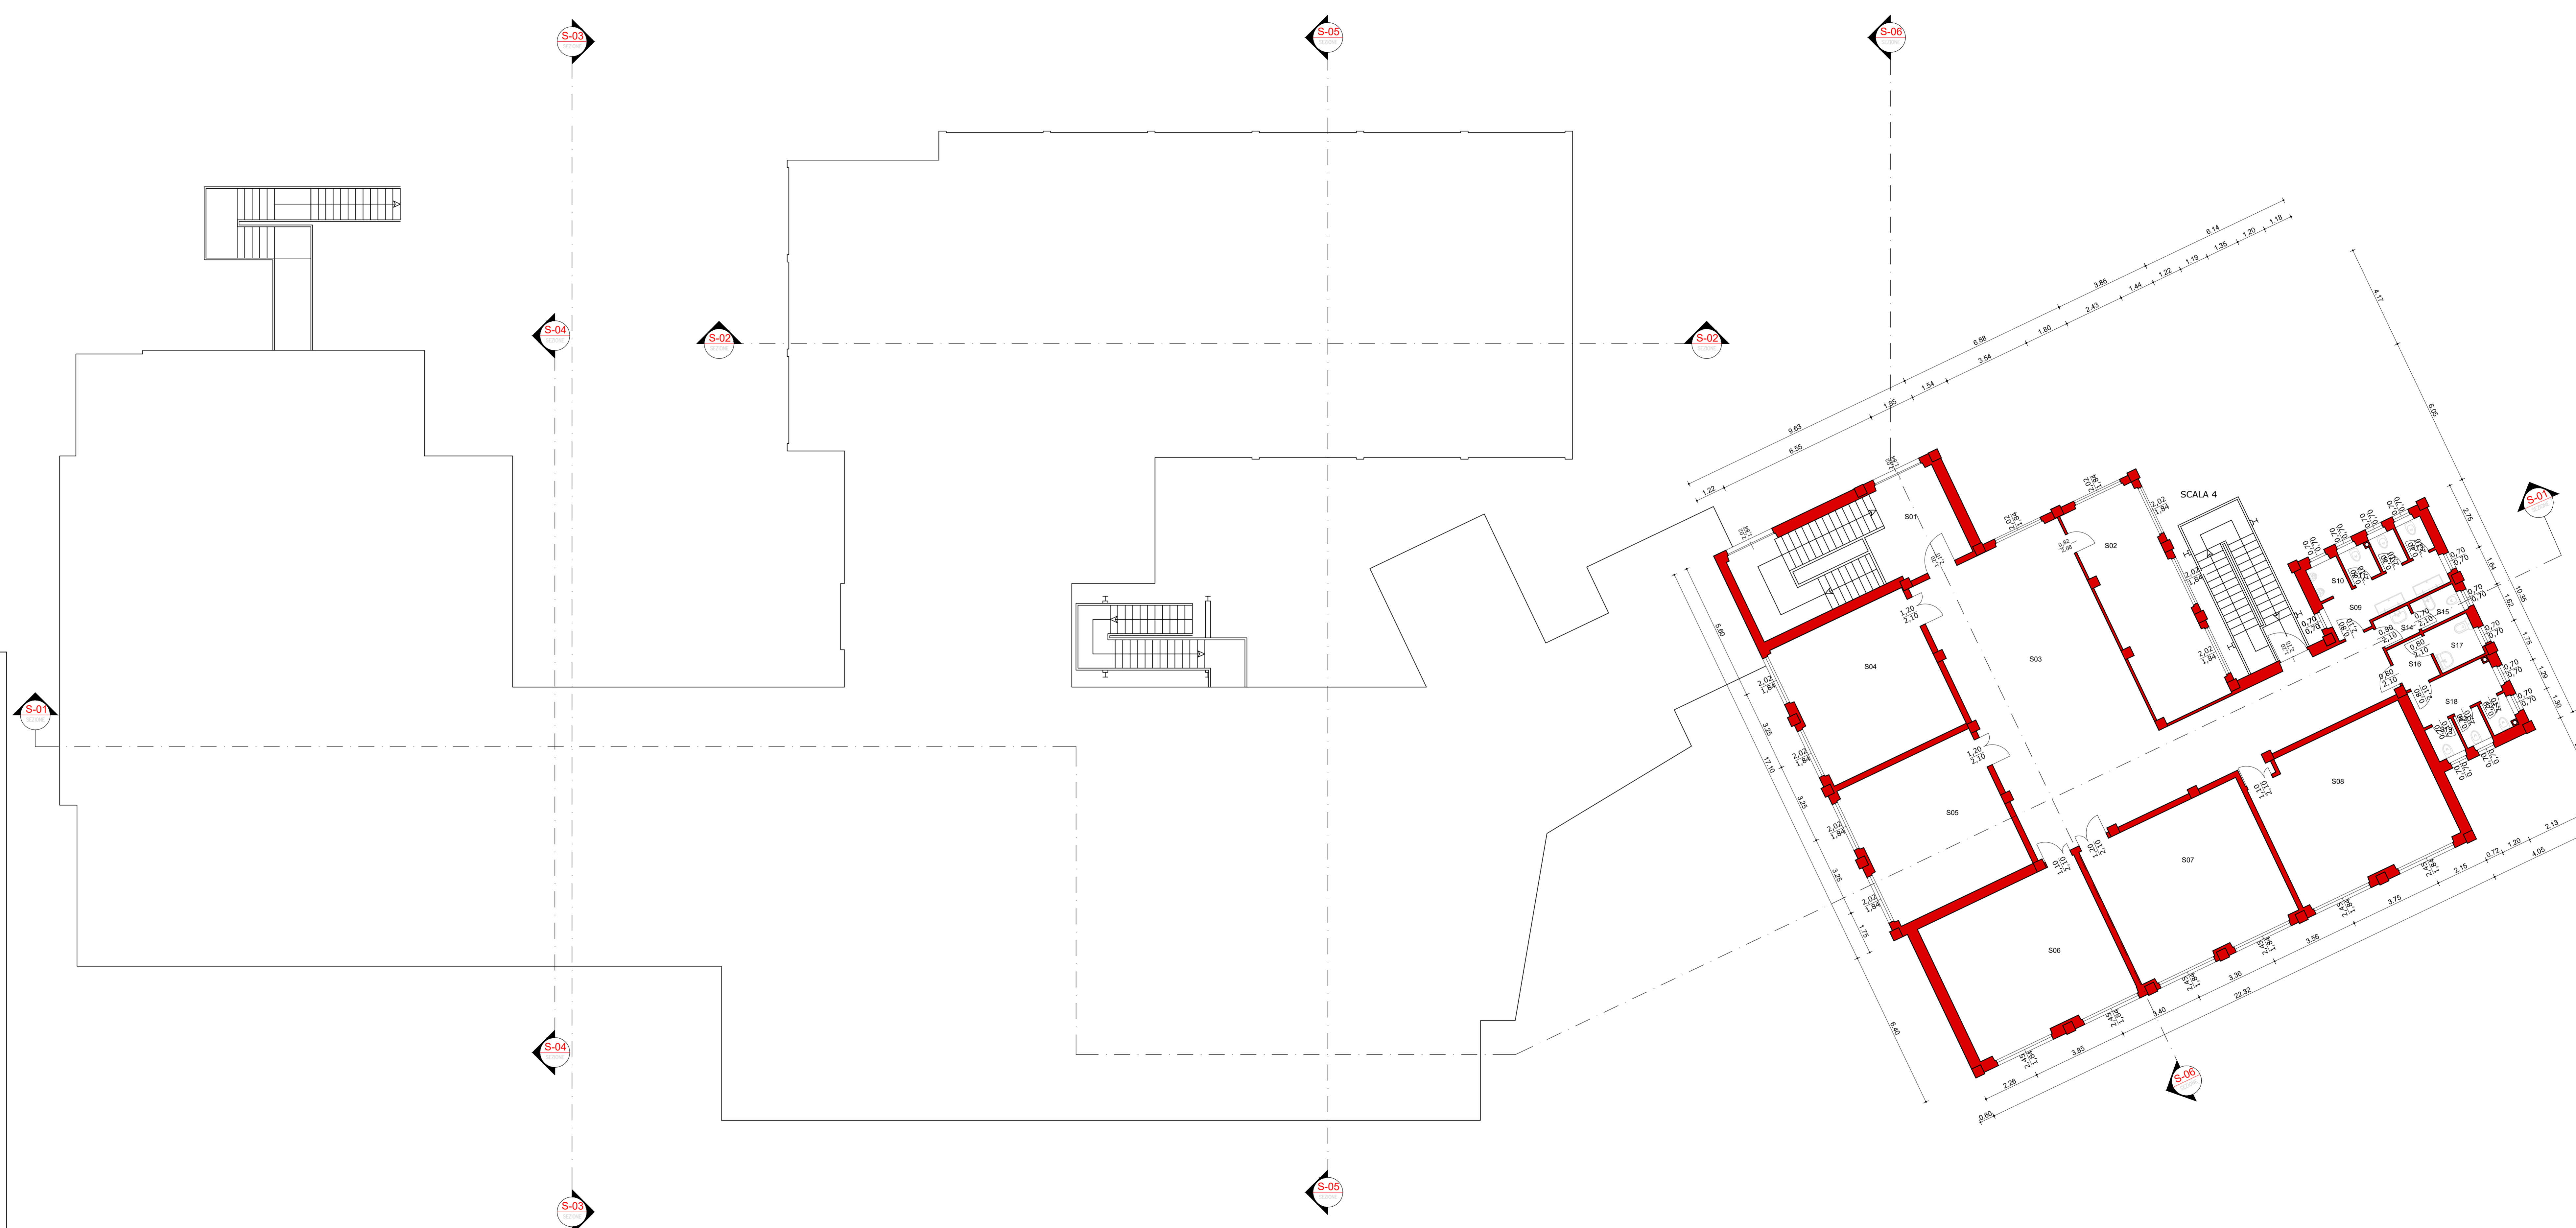

AREA TECNICA - SETTORE LAVORI PUBBLICI

TITOLO:
"Interventi nella scuola primaria "Sacro Cuore" di via Amsicora: - Piano straordinario di edilizia scolastica isola" - Interventi urgenti di ricostruzione della copertura - cup: H19J20002560007. - Rimozione e bonifica amianto della copertura - cup: H11D21000080001

PIANTA PIANO SECONDO
STATO DI FATTO

SCALA:
1:100

TAVOLA
A4


PROGETTO DEFINITIVO

RESPONSABILE DEL PROCEDIMENTO
Ing. Stefano Lochi

SINDACO
Dott. Massimiliano Sanna

PROGETTISTA E DIRETTORE DEI LAVORI
Ing. Stefano Deiana

IMPRESA

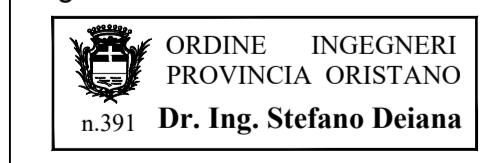

revisione	data	refertimento	revisione	disegnatore	controllo	approvazione
0	11/2022	EMISSIONE				SD

Ing. STEFANO DEIANA

Via Martiri del Congo n° 74a 09170 - Oristano - Sili (OR) Cell. +39 3475257771
Cod. Fisc. DNESFN75A16G113W P. Iva 01062360951
PEC stefano.deiana3@ingpec.eu Email stefano.deiana@gmail.com