
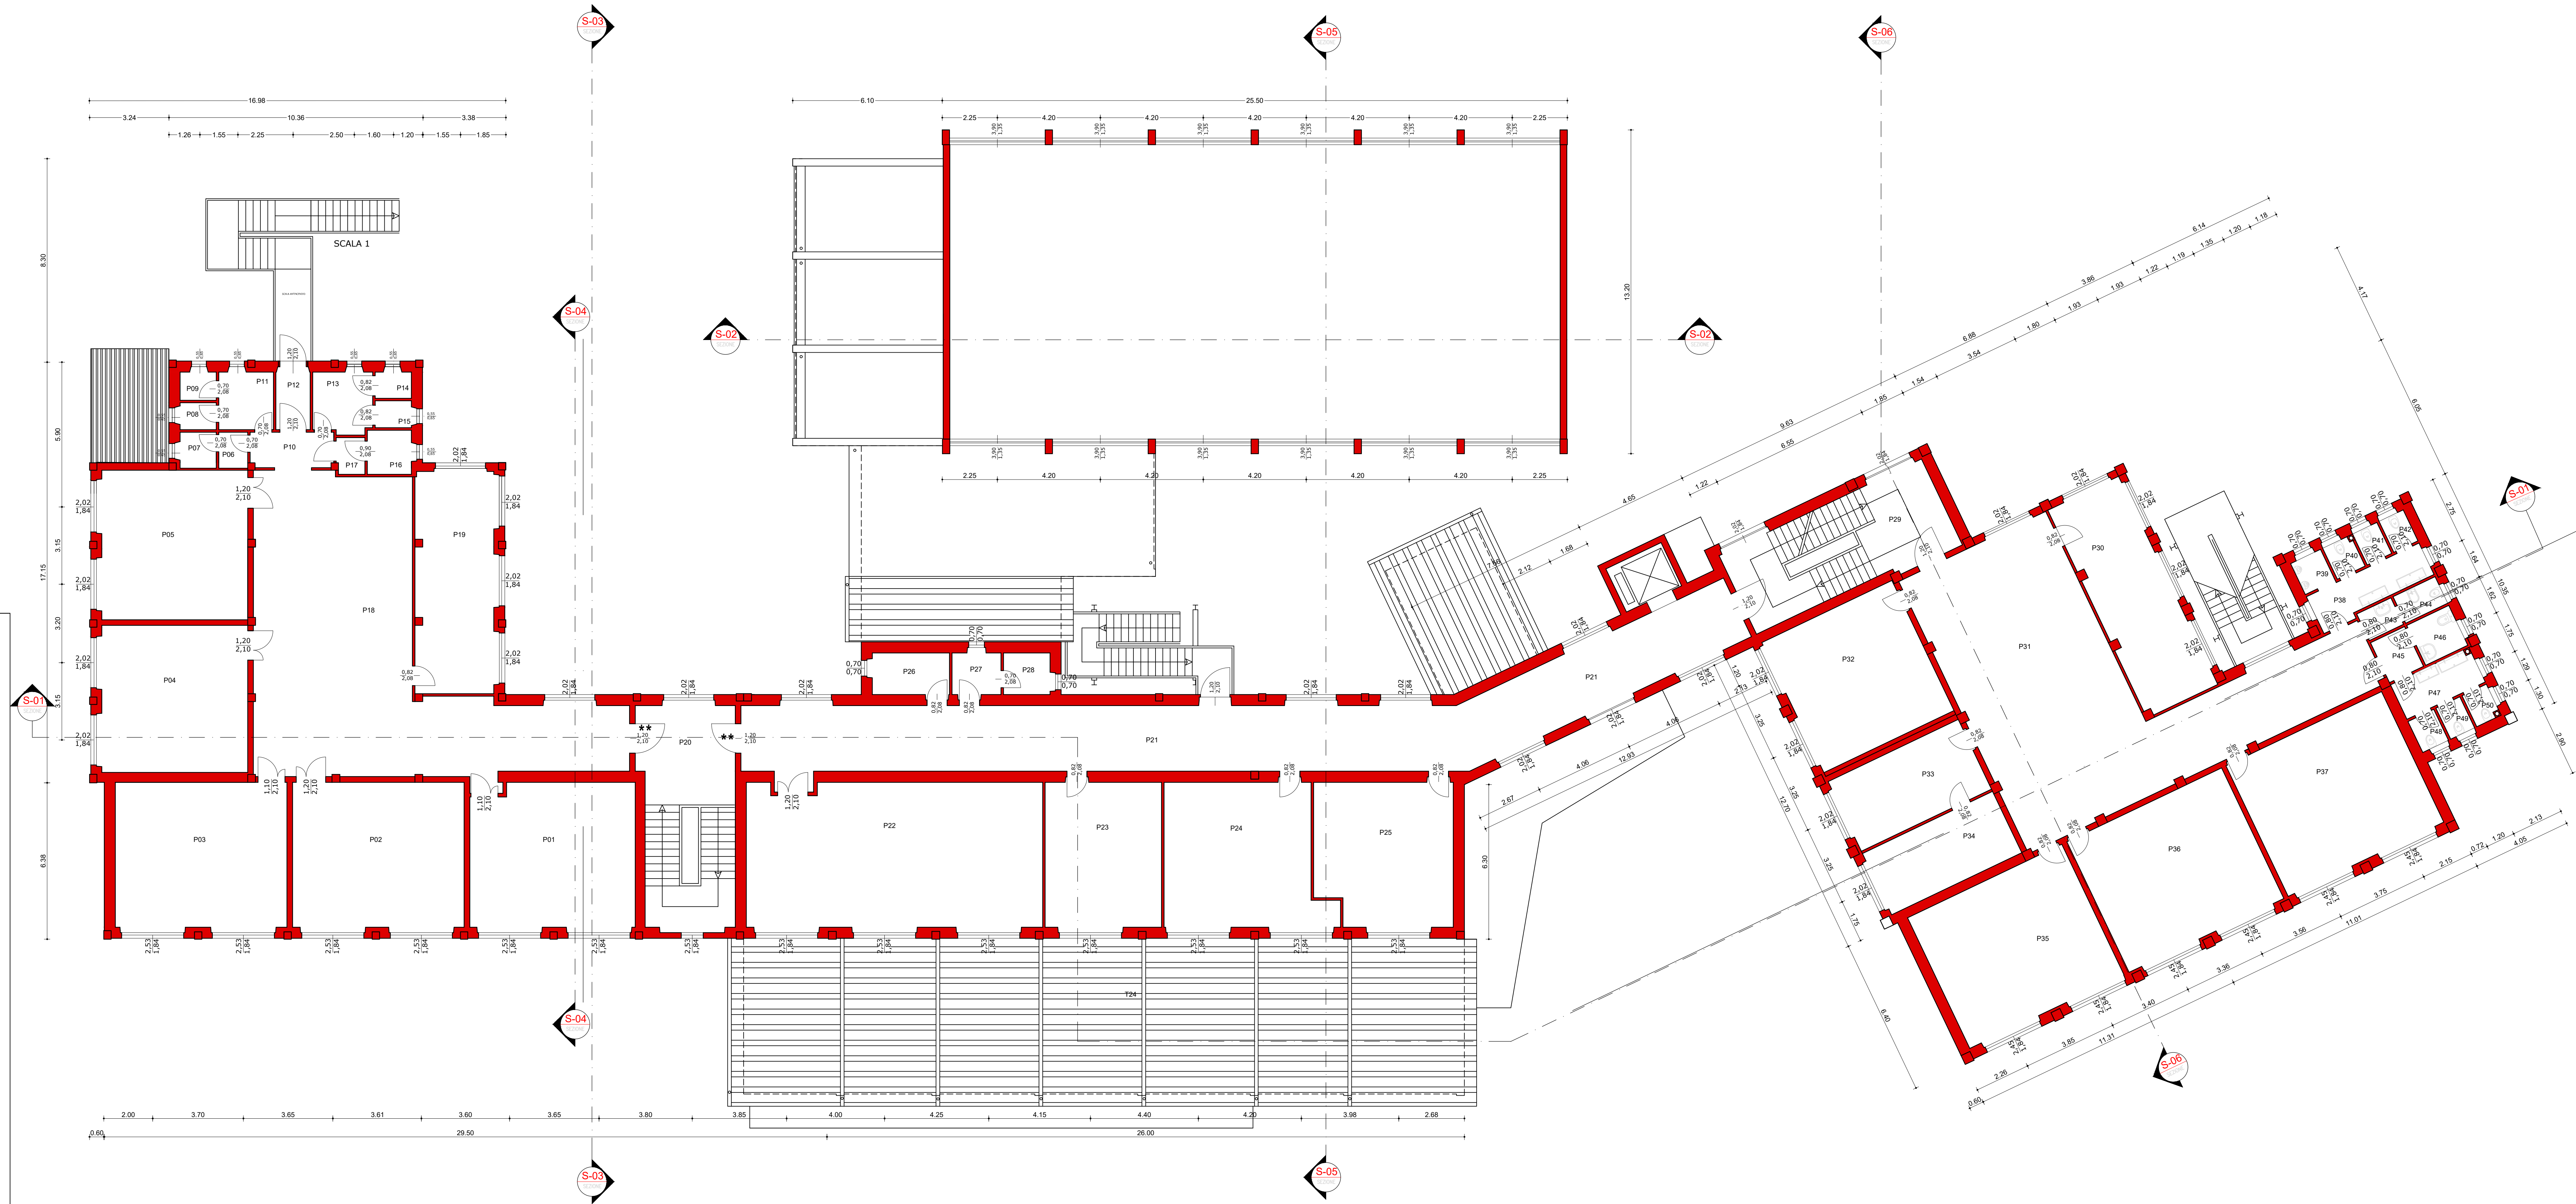


LEGENDA					
N.Loc.	Denominazione	Area	N.Loc.	Denominazione	Area
P01	AULA 6	38.99 mq	P26	RIPOSTIGLIO	5.36 mq
P02	AULA 7	41.37 mq	P27	DISIMPEGNO	3.40 mq
P03	AULA 8	41.37 mq	P28	RIPOSTIGLIO	3.23 mq
P04	AULA 9	35.70 mq	P29	VANO SCALA 3	33.46 mq
P05	AULA 10	35.70 mq	P30	UFFICIO D.S.G.A.	29.73 mq
P06	ANTIBAGNO INSEGNANTI	1.73 mq	P31	SALA COMUNE UFFICI	108.58 mq
P07	WC INSEGNANTI	2.18 mq	P32	BIBLIOTECA	34.57 mq
P08	WC FEMMINE	1.63 mq	P33	UFFICIO DI SEGRETERIA	18.52 mq
P09	WC FEMMINE	1.70 mq	P34	SALA SERVER	16.29 mq
P10	DISIMPEGNO	4.88 mq	P35	UFFICIO DI SEGRETERIA	41.12 mq
P11	ANTIBAGNO FEMMINE	5.24 mq	P36	UFFICIO DIR. SCOLASTICO	41.25 mq
P12	USCITA SICUREZZA	3.58 mq	P37	UFFICIO ALUNNI E PROTOC.	41.48 mq
P13	ANTIBAGNO MASCHI	5.99 mq	P38	ANTIBAGNO	7.58 mq
P14	WC MASCHI	1.58 mq	P39	WC	1.89 mq
P15	WC MASCHI	1.63 mq	P40	WC	1.71 mq
P16	WC DISABILI	3.24 mq	P41	WC	1.54 mq
P17	ANTIBAGNO	1.71 mq	P42	WC	1.53 mq
P18	SALA COMUNE	106.61 mq	P43	ANTIBAGNO	1.85 mq
P19	AULA SUPPORTO DIDATTICO	29.18 mq	P44	SERVIZIO IGIENICO	2.28 mq
P20	VANO SCALA 2	34.31 mq	P45	ANTIBAGNO	2.77 mq
P21	CORRIDOIO	113.03 mq	P46	SERVIZI IGIENICI DISABILI	3.42 mq
P22	AULA INFORMATICA	70.41 mq	P47	ANTIBAGNO	5.45 mq
P23	AULA 11	28.07 mq	P48	WC	1.62 mq
P24	AULA 12	36.78 mq	P49	WC	1.51 mq
P25	AULA 13	32.25 mq	P50	WC	1.48 mq

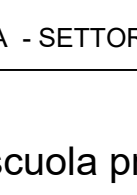

COMUNE DI ORISTANO PROVINCIA DI ORISTANO					
 AREA TECNICA - SETTORE LAVORI PUBBLICI					
Titolo: "Interventi nella scuola primaria "Sacro Cuore" di via Amsicora: - Piano straordinario di edilizia scolastica isola" - Interventi urgenti di ricostruzione della copertura - cup: H19J20002560007. - Rimozione e bonifica amianto della copertura - cup: H11D2100080001					
PIANTA PIANO PRIMO STATO DI FATTO					
SCALA: 1:100				TAVOLA A3	
RESPONSABILE DEL PROCEDIMENTO Ing. Stefano Lochi			SINDACO Dott. Massimiliano Sanna		
PROGETTISTA E DIRETTORE DEI LAVORI Ing. Stefano Deiana			IMPRESA		
 ORDINE INGEGNERI PROVINCIA ORISTANO n.391 Dr. Ing. Stefano Deiana					
revisione	data	referimento revisione	disegnatore	controllo	approvazione
0	11/2022	EMISIONE			SD