



PIANTA PIANO TERRA - stato di fatto
- Scala 1:100 -

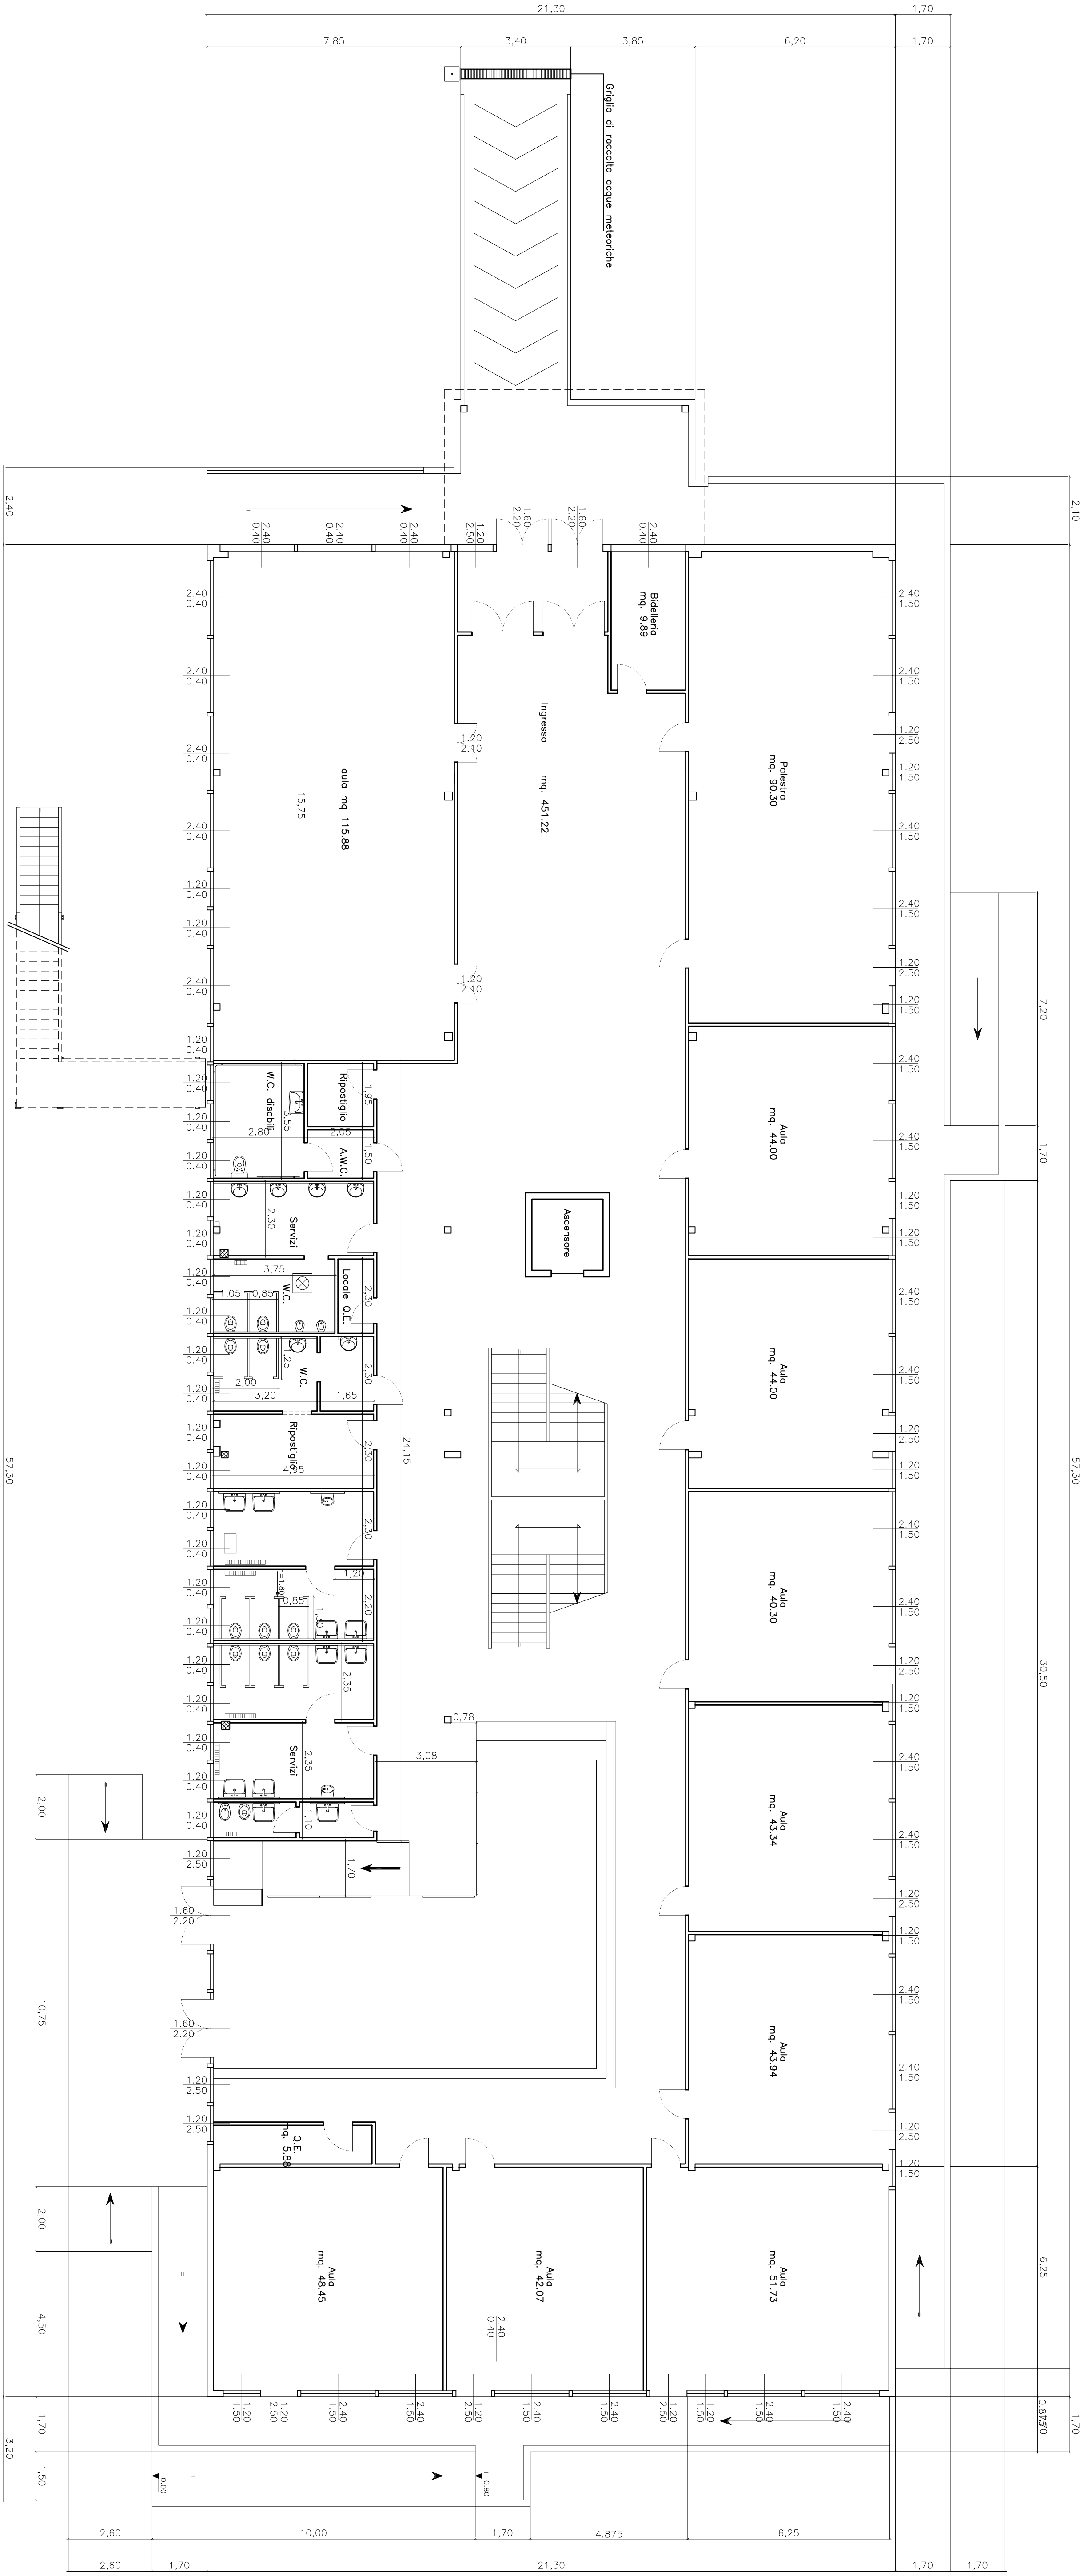

PIANTA PIANO PRIMO - stato di fatto
- Scala 1:100 -

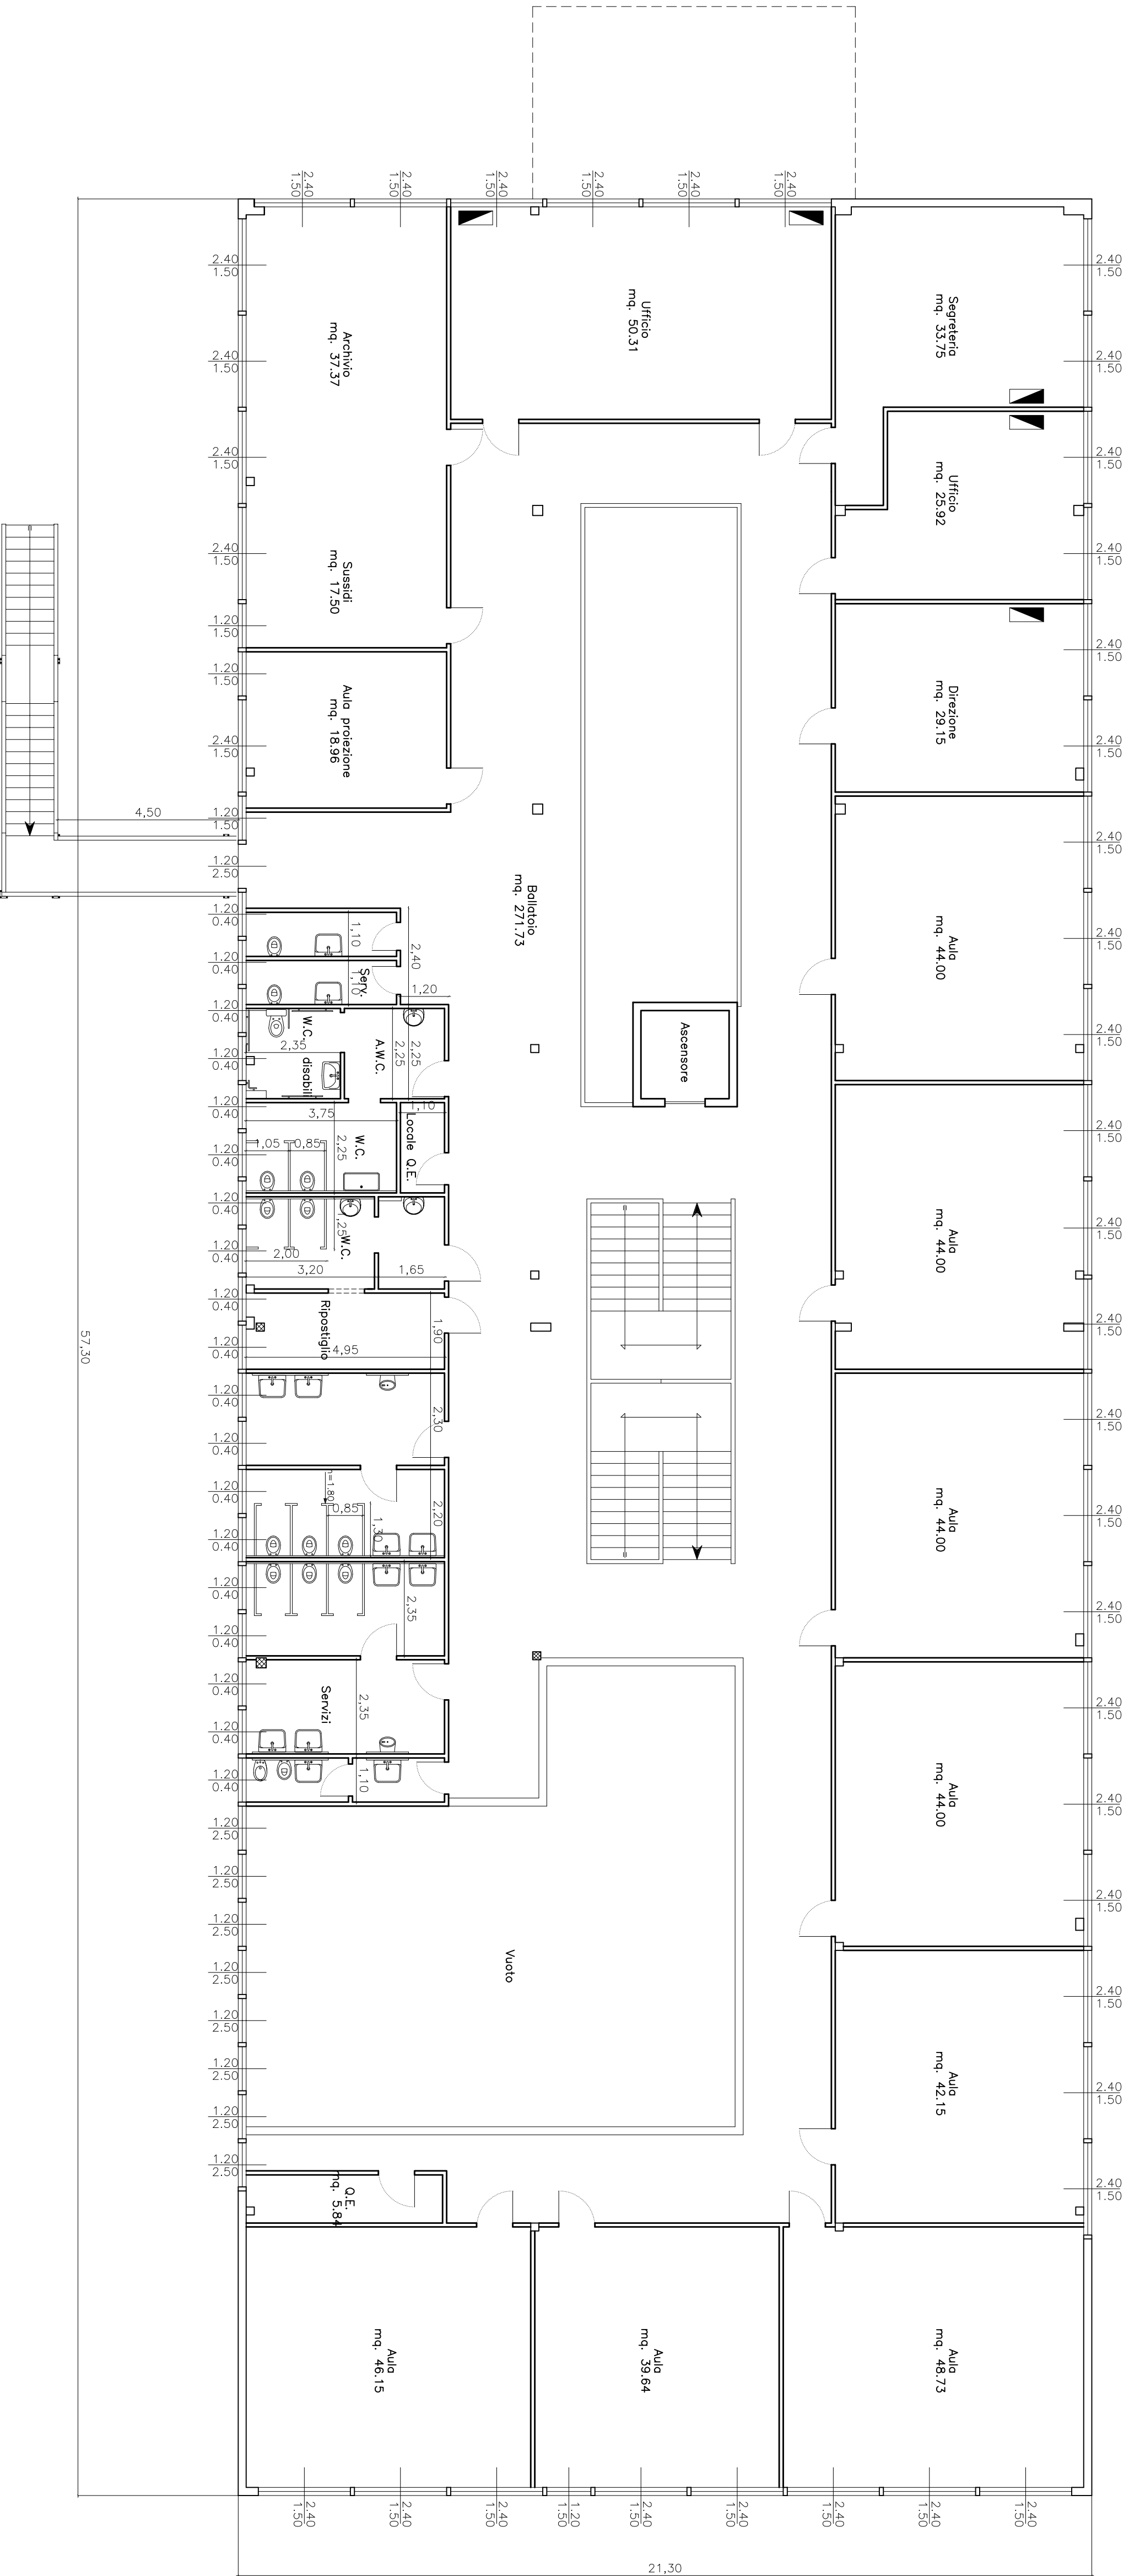

COMUNE DI ORISTANO
SETTORE LAVORI PUBBLICI E MANUTENZIONI

REGIONE AUTONOMA DELLA SARDEGNA
Piano Straordinario di edilizia scolastica Iscol@
"Linee guida per la gestione degli interventi urgenti di edilizia scolastica"
Legge Regionale n. 3/2008 art. 4, comma 1, lettera m)
Deliberazione della Giunta Regionale n. 9/7 del 22 febbraio 2019

SCUOLA PRIMARIA VIA CAROLI
CODICE EDIFICIO 0950380060 - CUP H19E15000220006
"Interventi di somma urgenza nell'edificio
della Scuola Primaria sito in Via Caroli - Sa Rodia"

**PROGETTO DI FATTIBILITÀ
TECNICA ED ECONOMICA**

OGGETTO:	ELABORATO:	TAV.02
PIANTE	DATI:	MAGGIO 2019

IL PROGETTISTA:
Dott. Ing. Alberto Soddu

IL RESPONSABILE DEL PROCEDIMENTO:
Dott. Ing. Giuseppe Pina

IL COLLABORATORE:
Geom. Antonio Vascia