



COMUNE DI ORISTANO
SETTORE LAVORI PUBBLICI E MANUTENZIONI

REGIONE AUTONOMA DELLA SARDEGNA
Assessorato alla Pubblica Istruzione, Spettacolo e Sport

PROGETTO
**LAVORI DI COMPLETAMENTO DELLA
CASA DELLO STUDENTE**

PROGETTO DI FATTIBILITA' TECNICO-ECONOMICA

ELABORATO
ELABORATI GRAFICI

CODICE ELABORATO	REV.	DATA	EMESSO	Ing. G. CHELO
	SCALA		VERIFICATO	Ing. R. MURGIA
Allegato - 07		GENNAIO 2019	APPROVATO	Ing. R. MURGIA




REVISIONE	DATA	COMMENTI ALLA REVISIONE
--	-	-

PROGETTISTI	V. APPROVAZIONI
Ing. Roberto Murgia	COMUNE DI ORISTANO
	RESPONSABILE DEL PROCEDIMENTO Dott. Ing. Alberto Soddu


PROGETTAZIONE
Ing. Roberto Murgia
S.S. 131 Km 100,200 09070 Siamaggiore(OR) – via S. Simaco 41 09088 Simaxis(OR)
Tel. +39 0783 329087 Fax +39 0783 329078
email: ing.robertomurgia@gmail.com
PEC (Posta elettronica certificata): roberto.murgia@ingpec.eu

PLANIMETRIA PIAZZALE - PARCHEGGIO

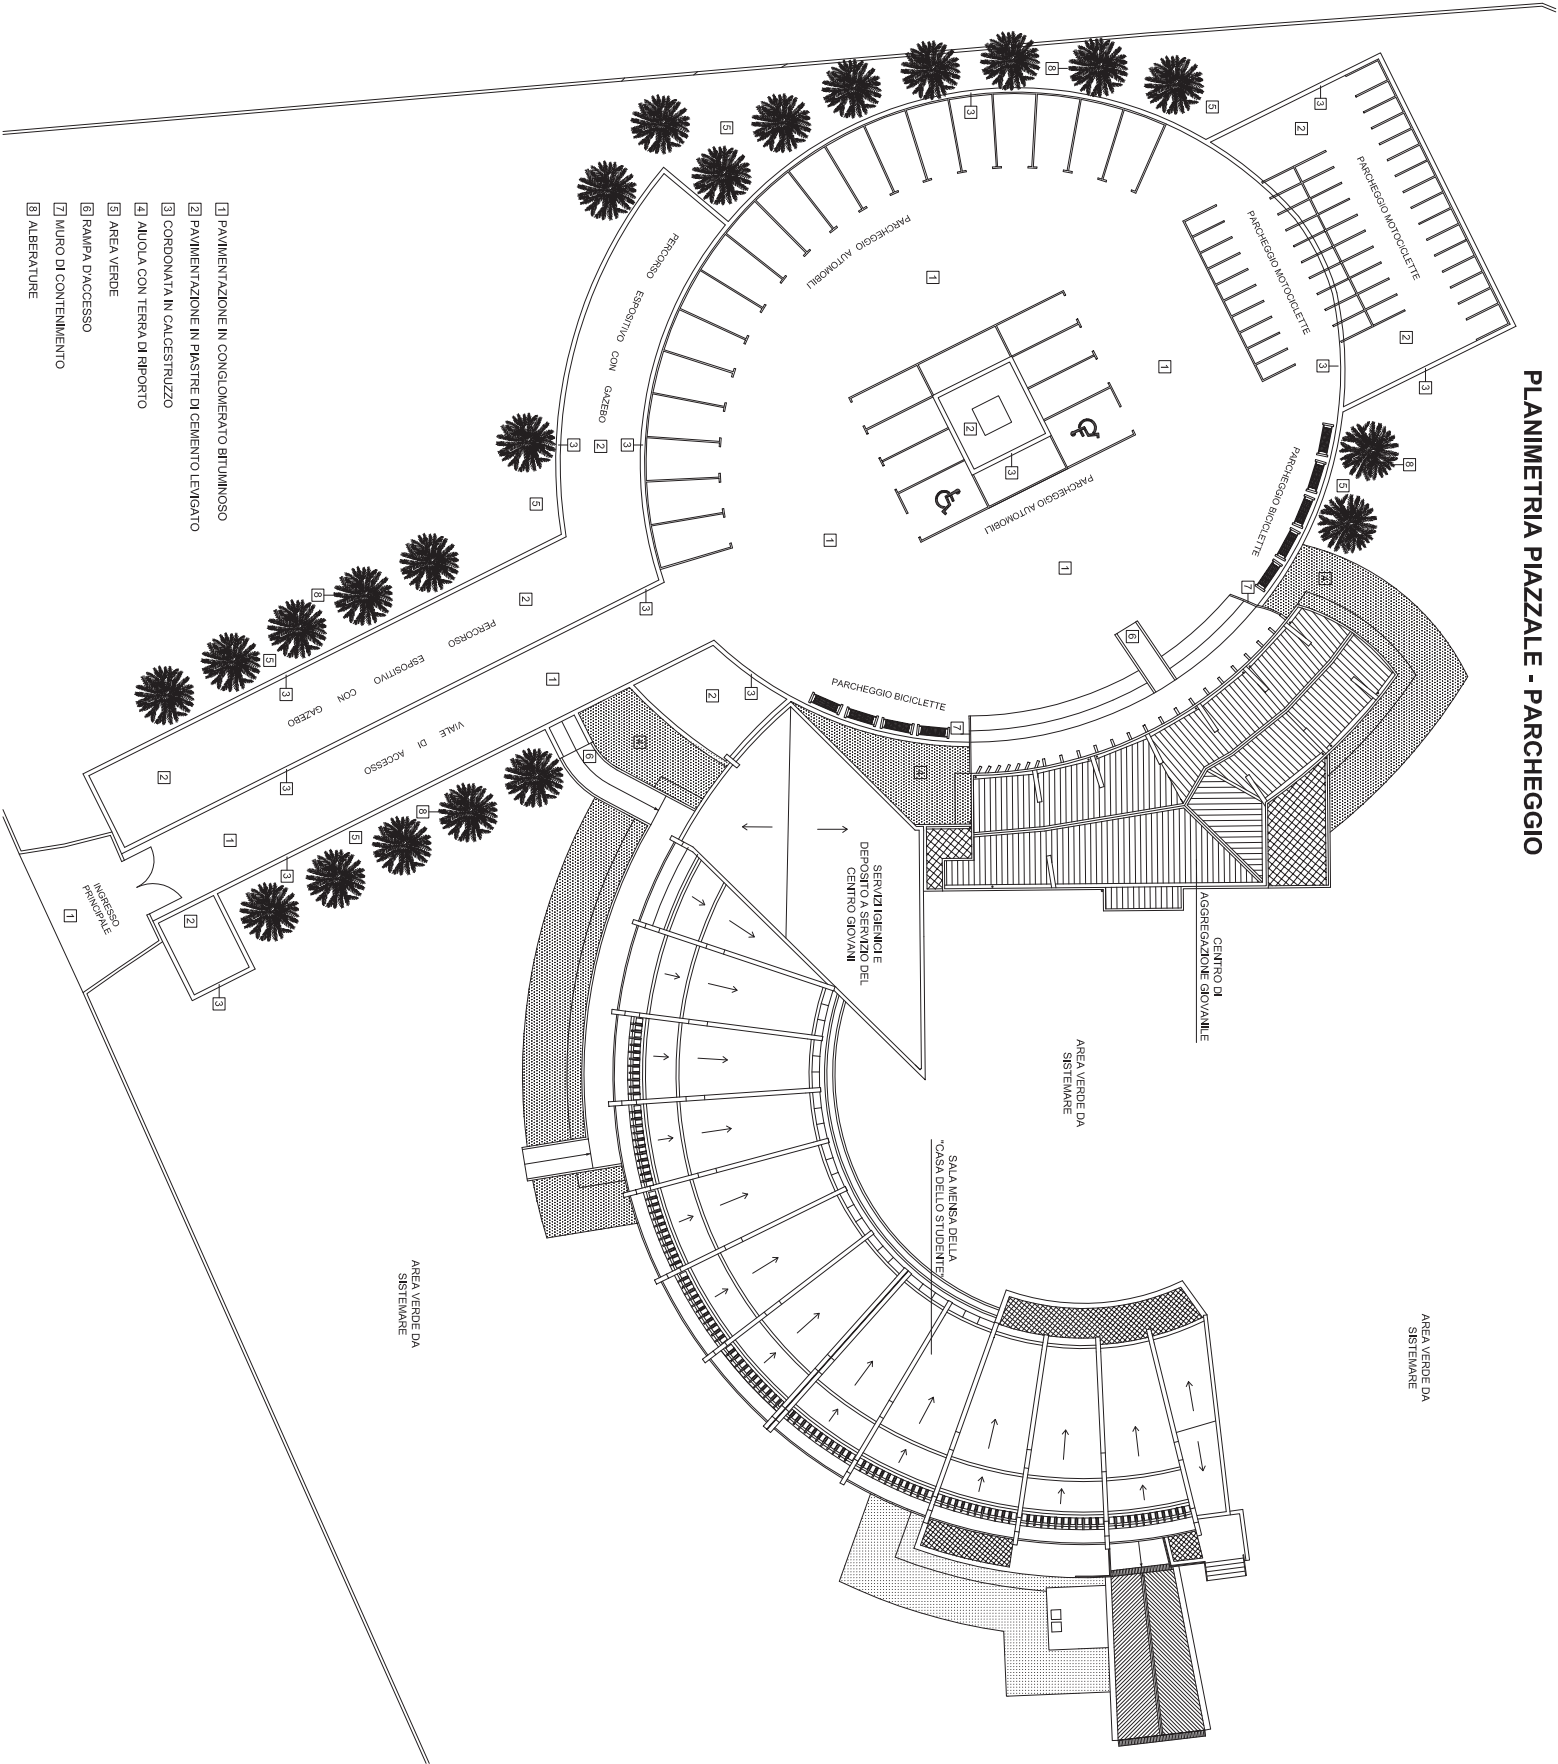


- 1 PAVIMENTAZIONE IN CONGLOMERATO BITUMINOSO
- 2 PAVIMENTAZIONE IN PASTRE DI CEMENTO LEVGATO
- 3 CORDONATA IN CALCESTRUZZO
- 4 AIOLA CON TERRA DI RIPIRTO
- 5 AREA VERDE
- 6 RAMPA D'ACCESSO
- 7 MURO DI CONTENIMENTO
- 8 ALBERATURE


PLANIMETRIA GENERALE DELL'INTERO FABBRICATO ESISTENTE

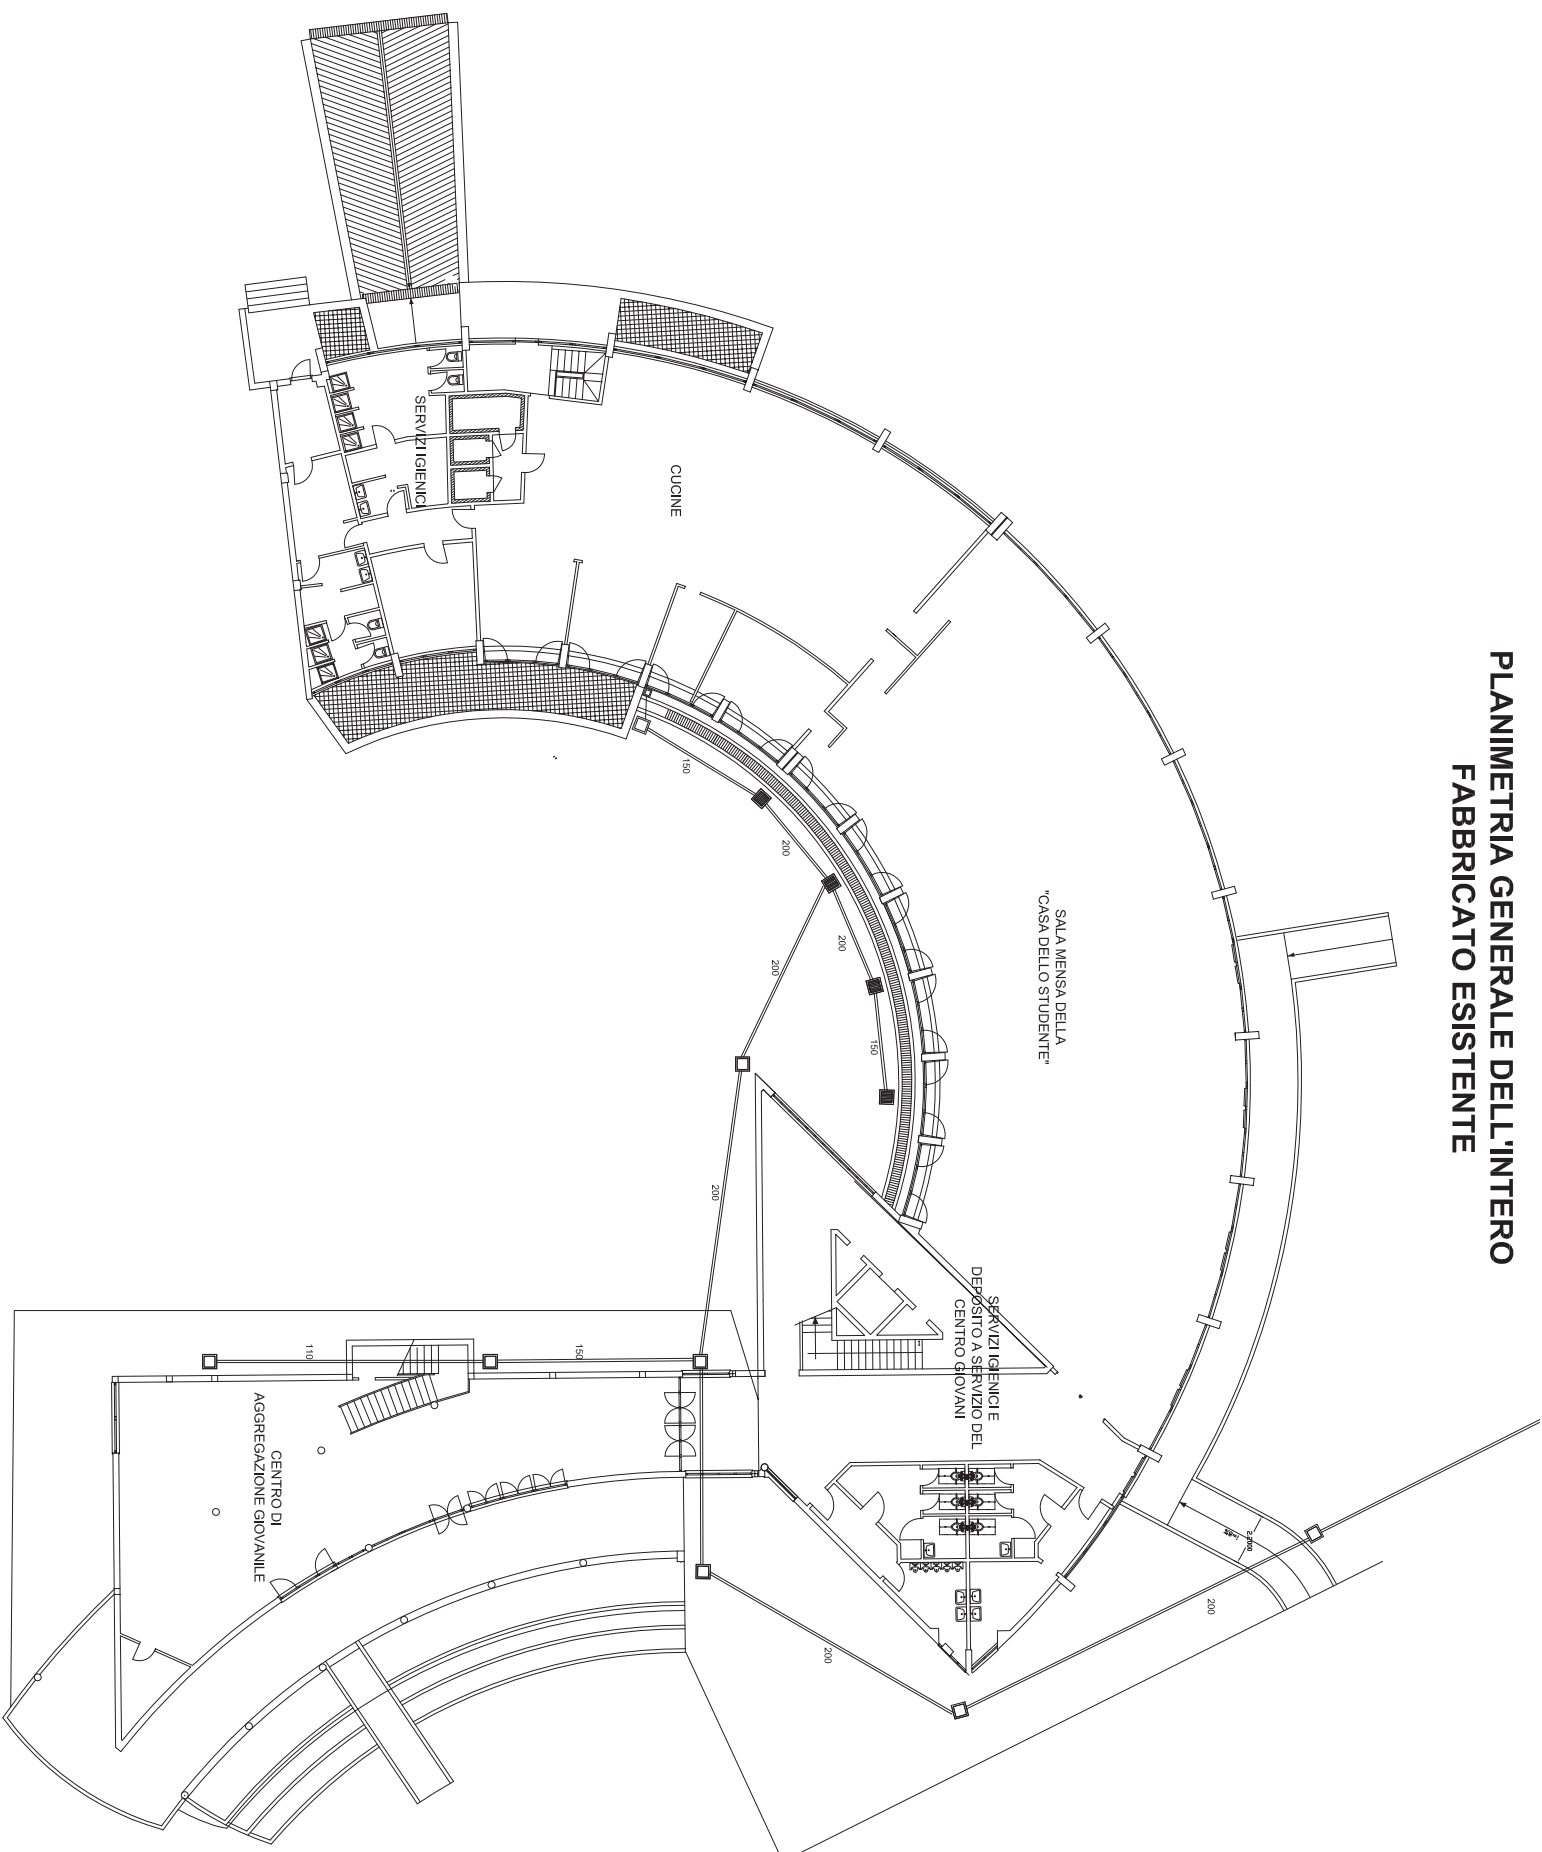


**DI AGGREGAZIONE GI
PIANTA PIANO TERRA
SITUAZIONE ATTUALE
SCALA 1:100**

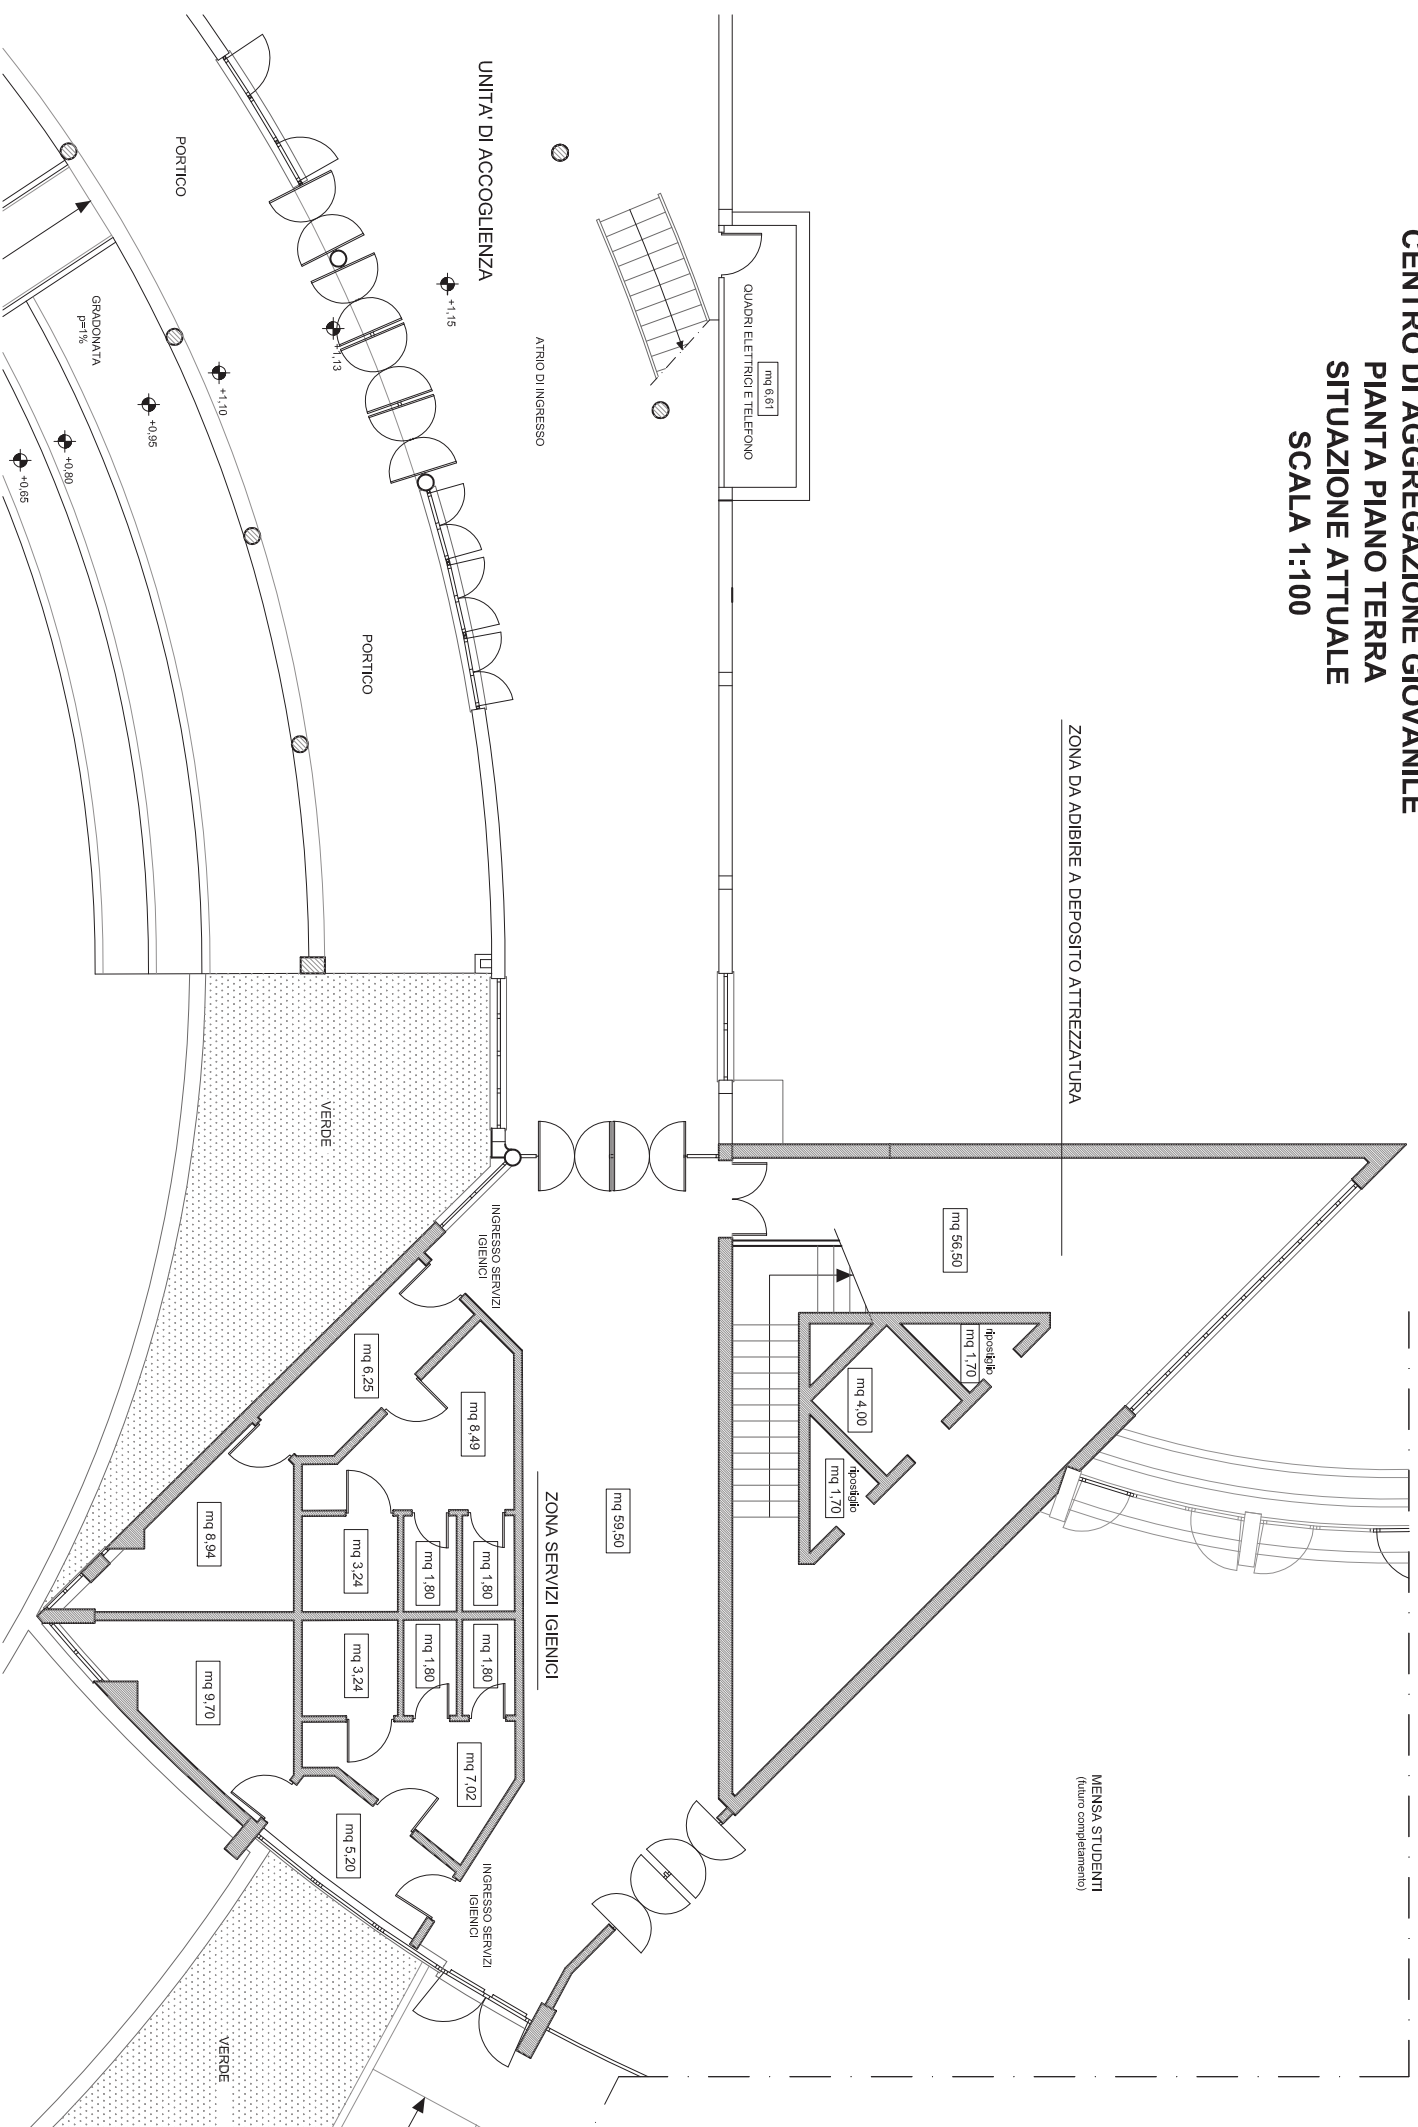


CENTRO DI AGGREGAZIONE GIOVANILE
PIANTA PIANO TERRA
SITUAZIONE POST - INTERVENTO
SCALA 1:100

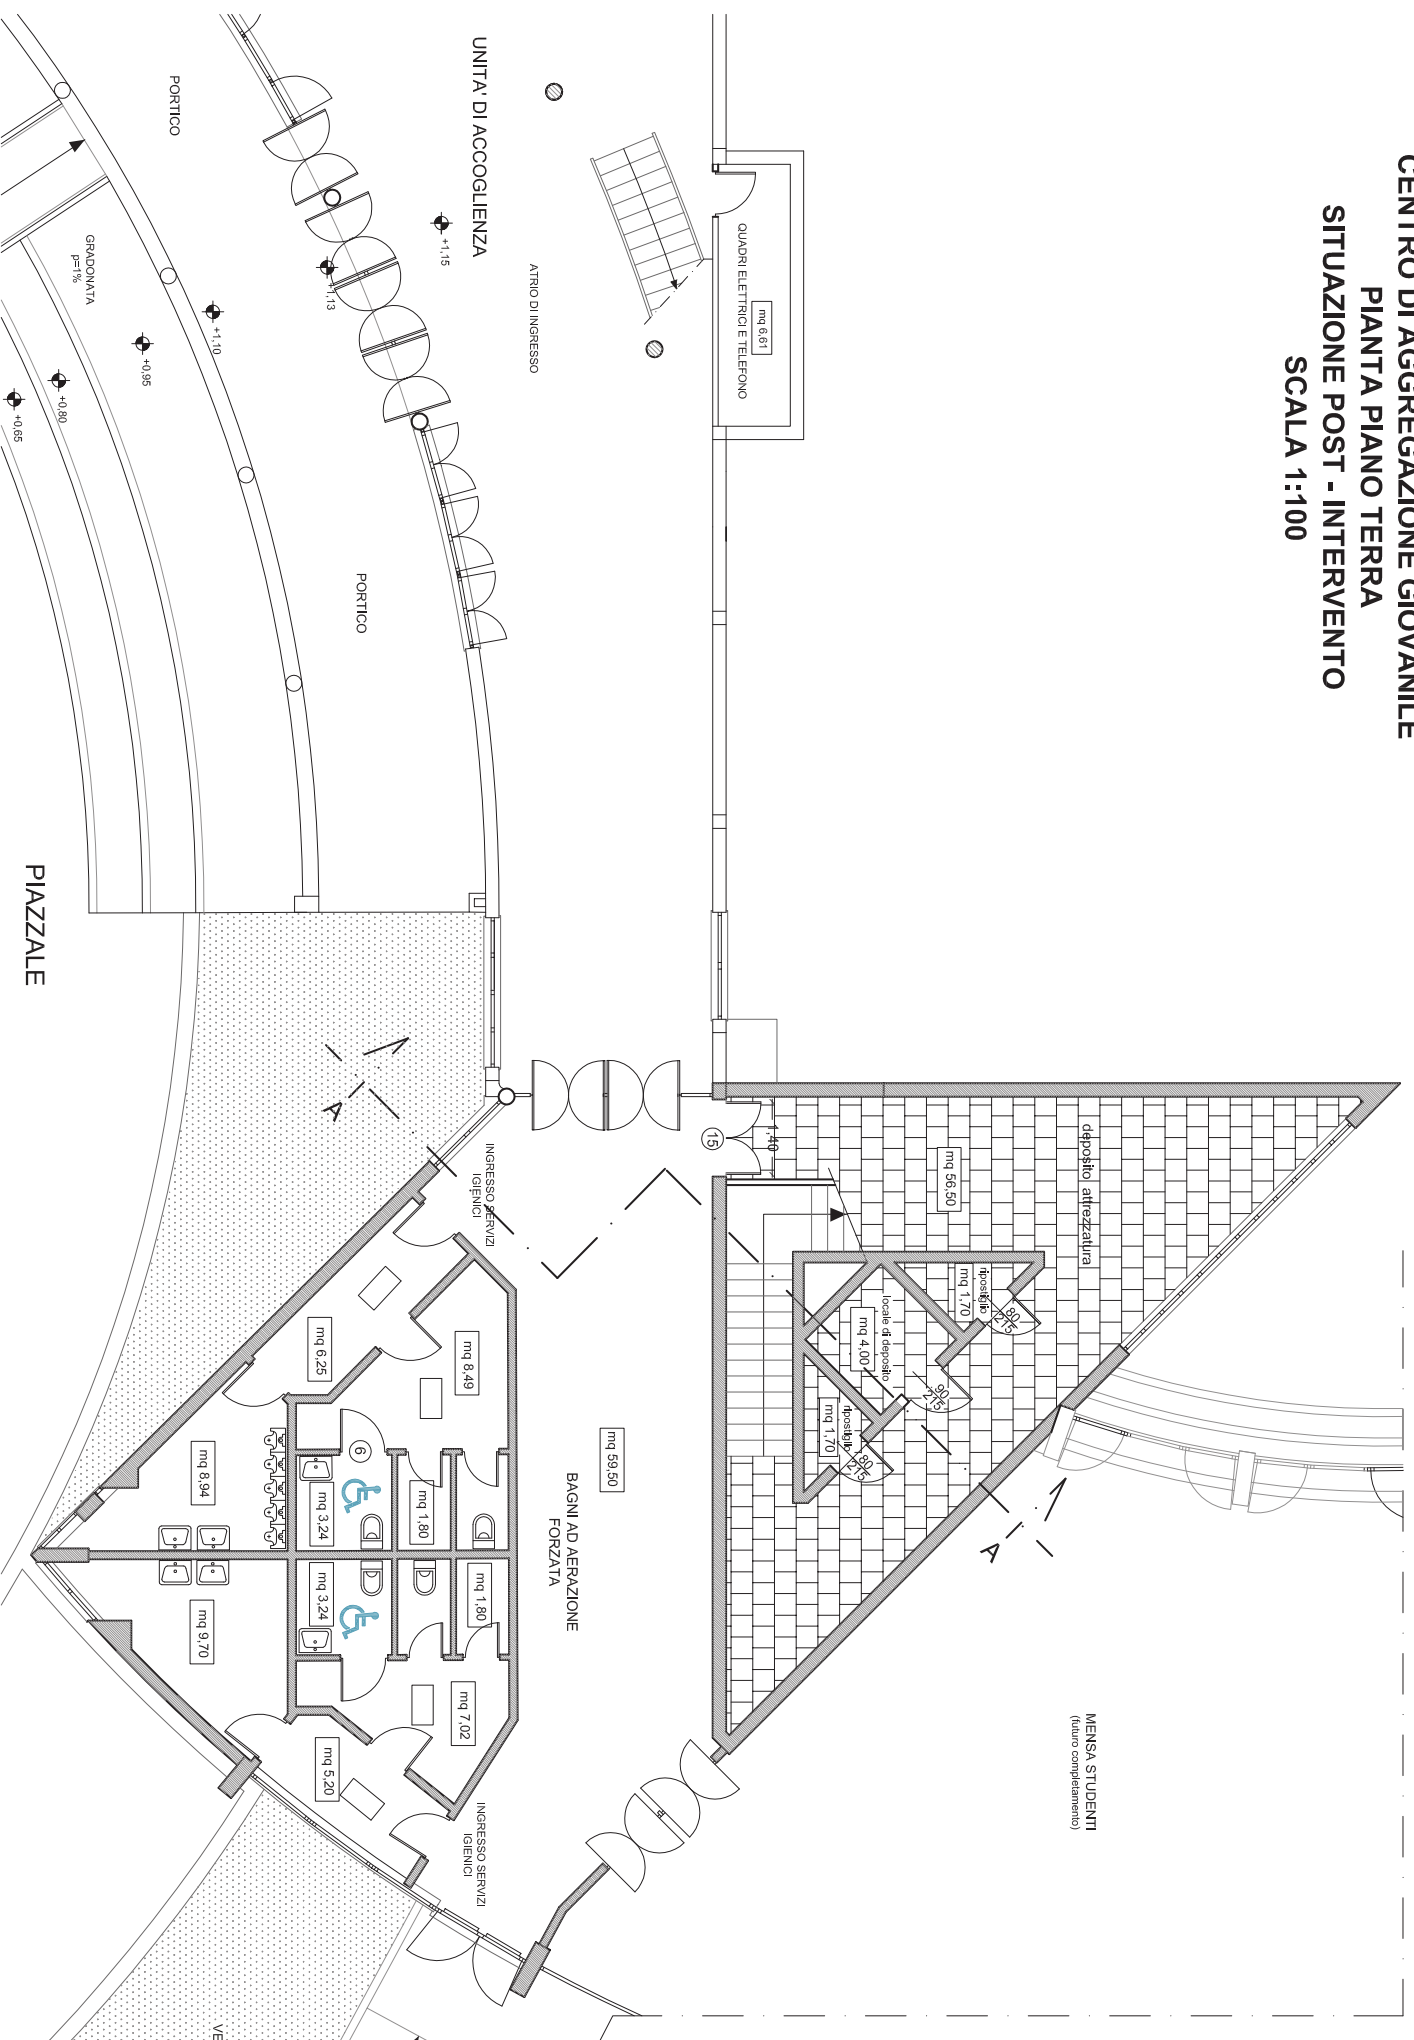


CENTRO DI AGGREGAZIONE GIOVANILE
SEZIONE A - A
SITUAZIONE POST - INTERVENTO
SCALA 1:100

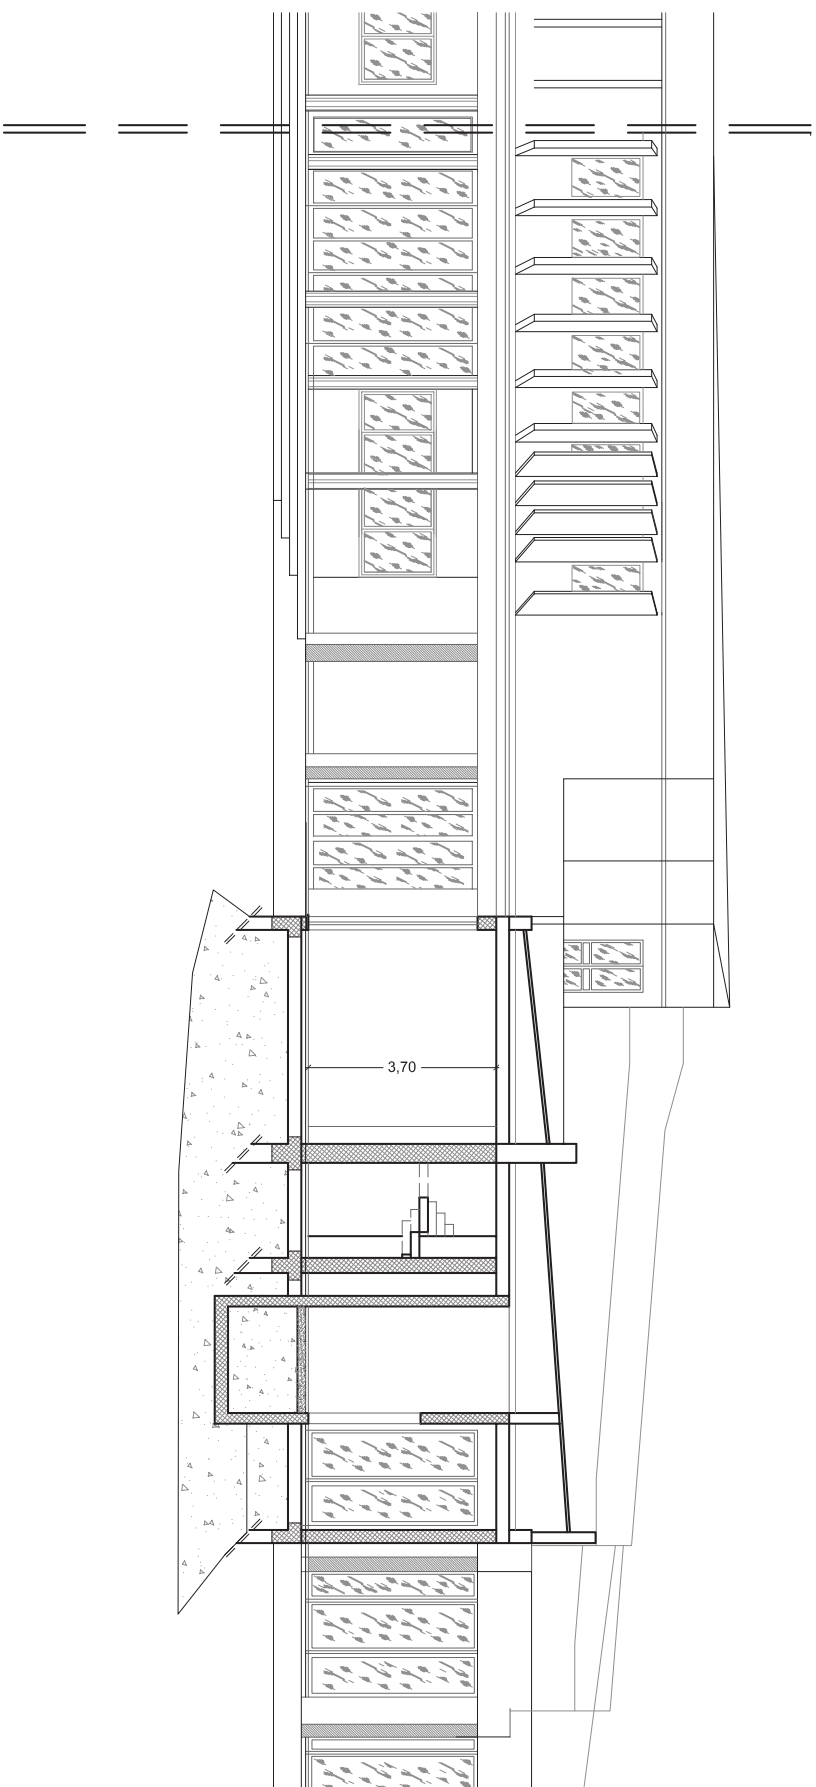

CENTRO DI AGGREGAZIONE GIOVANILE
SEZIONE A - A
SITUAZIONE ATTUALE
SCALA 1:100

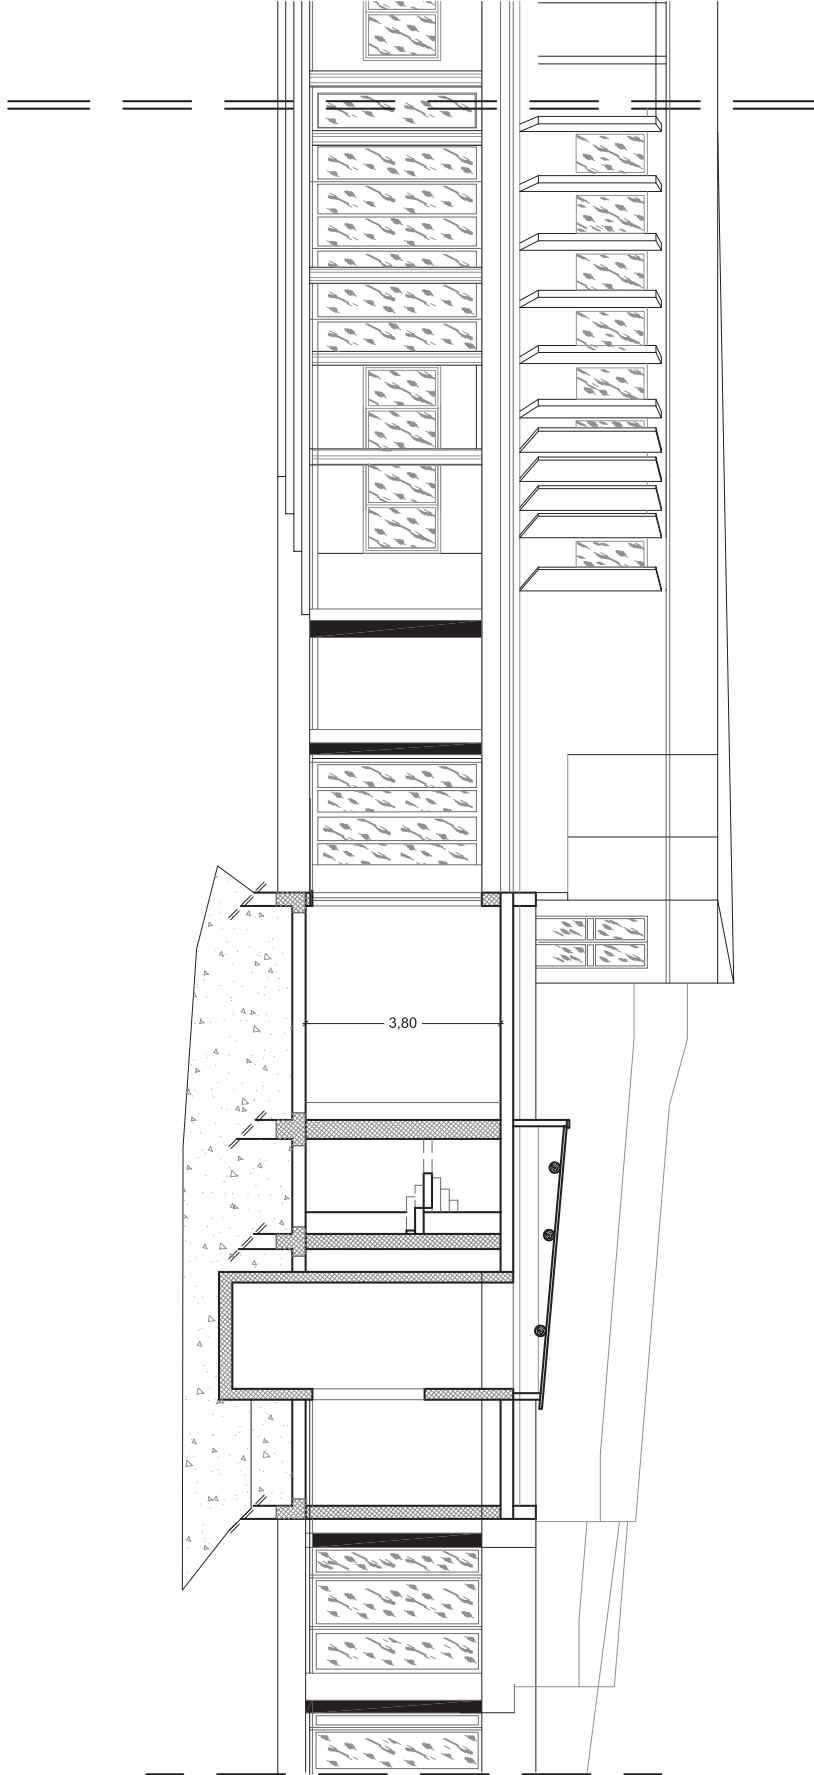


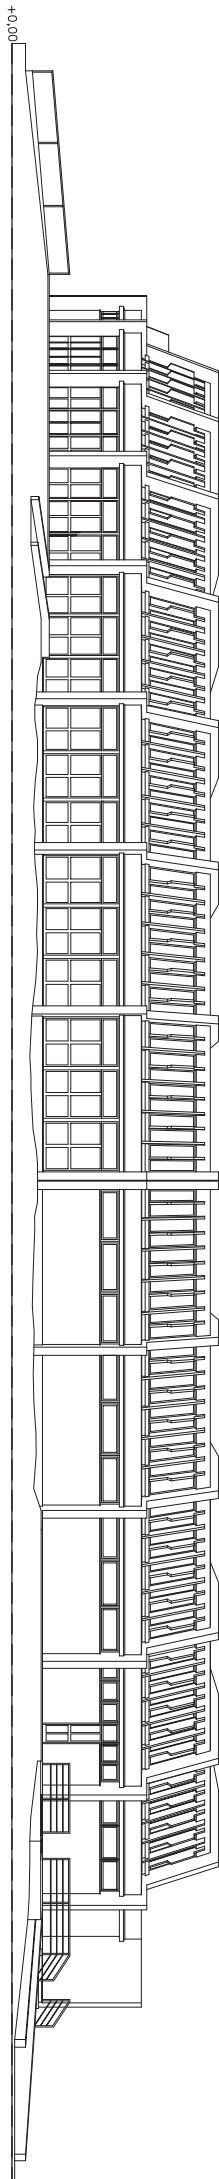

PROSPETTO ANTERIORE VECCHIO EDIFICIO - SALA MENSA



PROSPETTO LATERALE

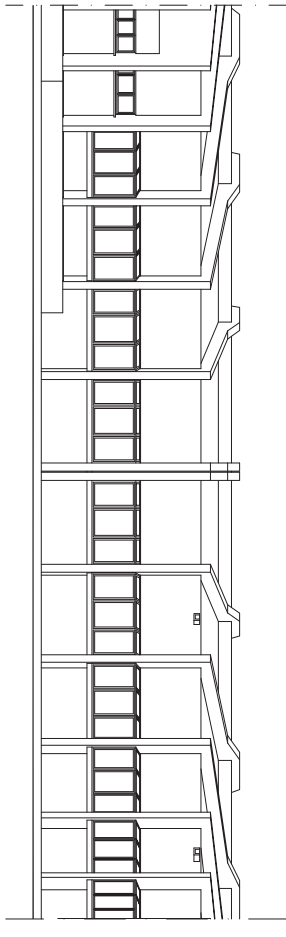

PROSPETTO POSTERIORE