



COMUNE DI ORISTANO

SETTORE LAVORI PUBBLICI E MANUTENZIONI

REGIONE AUTONOMA DELLA SARDEGNA
DIREZIONE GENERALE DELLA PUBBLICA ISTRUZIONE
SERVIZIO ISTRUZIONE E SUPPORTI DIREZIONALI
ISCOL@ - Piano straordinario di edilizia scolastica 2018-2020
Piano triennale di edilizia scolastica (PTES) 2018-2020

Scuola Secondaria di I Grado - via Marconi

Codice edificio: 0950380134

"Interventi di adeguamento igienico sanitario e efficientamento energetico"

PROGETTO DI FATTIBILITÀ TECNICA ED ECONOMICA

OGGETTO:
ELABORATI GRAFICI

ELABORATO:

6

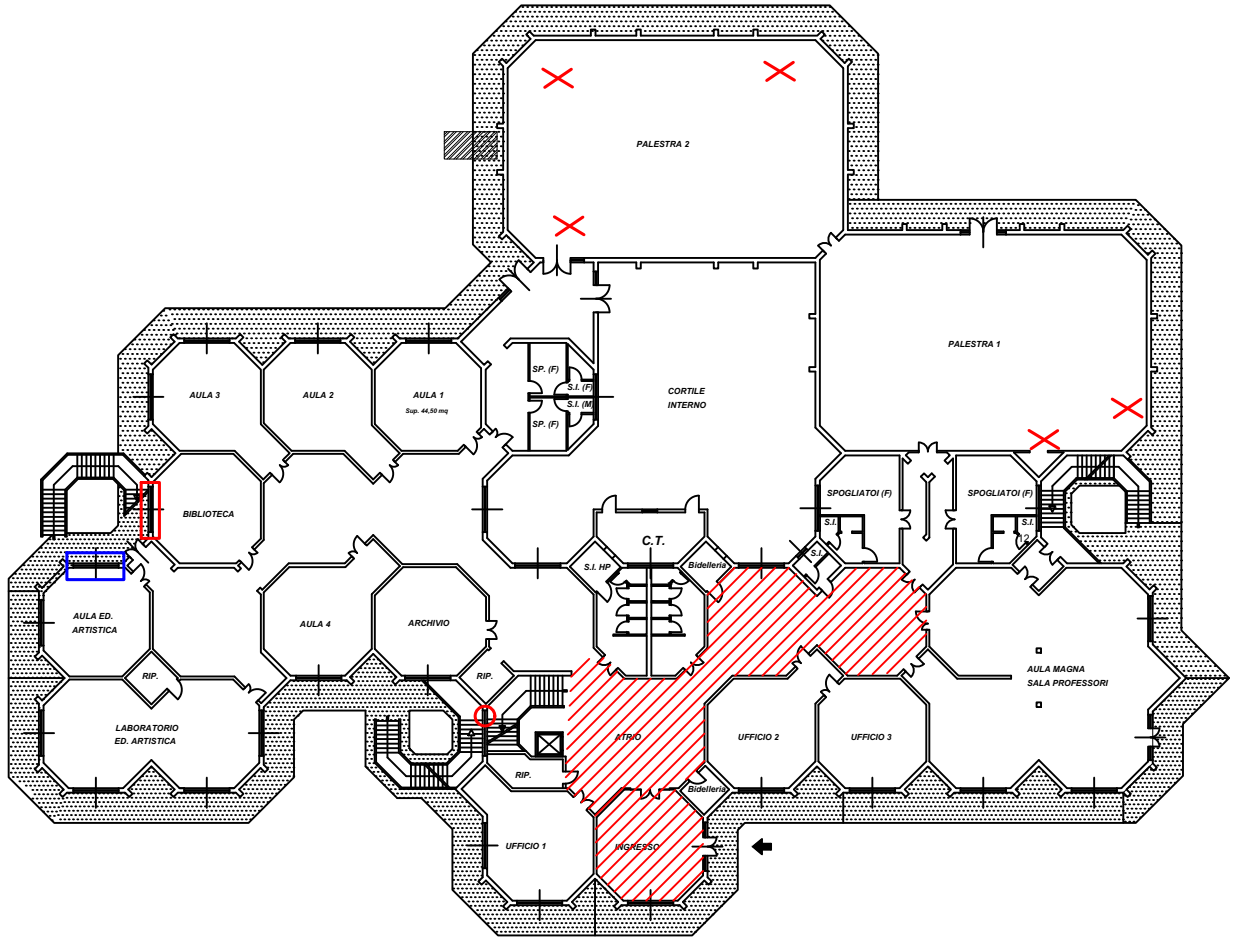
DATA:






NOVEMBRE 2020

IL PROGETTISTA:
ing. Christian Cambiganu

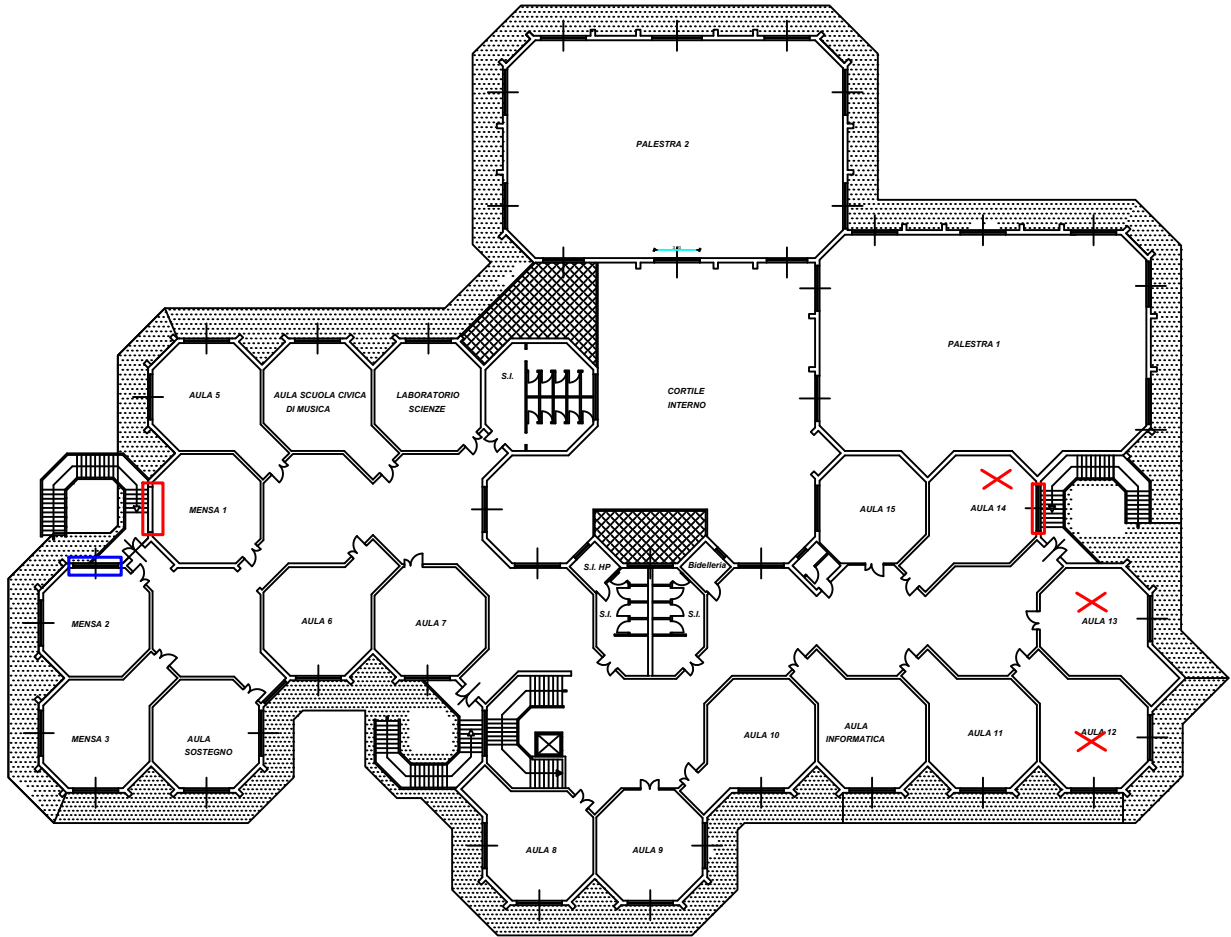
IL RESPONSABILE DEL PROCEDIMENTO:
geom. Antonio Vacca




Pianta Piano Terra Scala 1:500



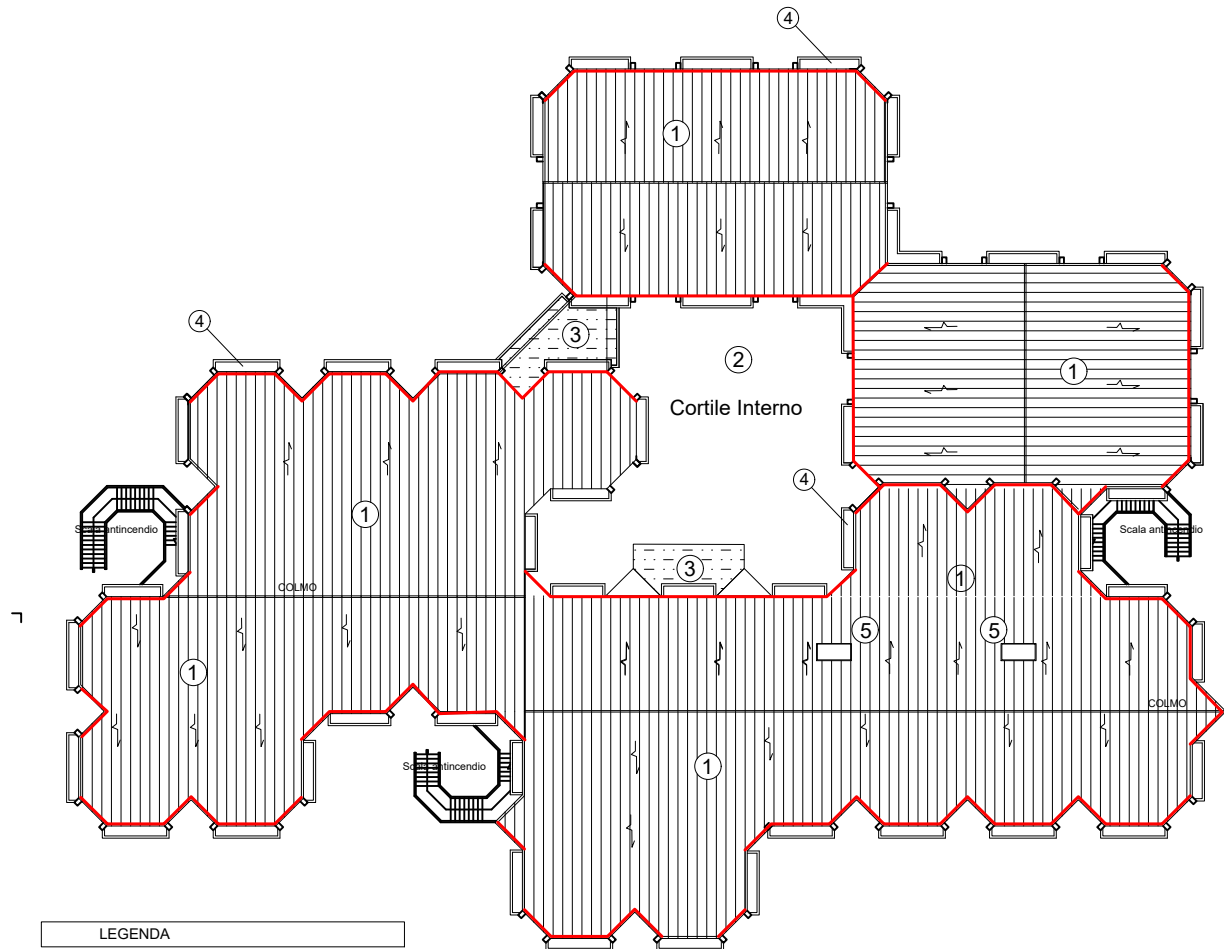
-  Adeguamento antincendio - Infissi da sostituire
-  Adeguamento antincendio - Infissi da murare
-  Pavimento da sostituire
-  Anta persianata
-  infiltrazioni

Pianta Primo Piano Scala 1:500



-  Adeguamento antincendio - Infissi da sostituire
-  Adeguamento antincendio - Infissi da murare
-  infiltrazioni

Pianta Piano Copertura Scala 1:500



LEGENDA	
①	Copertura a pannelli coibentati 2.235,00 mq
②	Cortile Interno 343,00 mq
③	Solaio piano 40,00 mq
④	Sporgenze in c.c.a. a vasca per la raccolta delle acque piovane
⑤	Lucernai in copertura
— Canali di gronda con criticità	