


SEZIONE A-A' _ SCALA ANTINCENDIO 4 _ scala 1:100

LEGENDA SIMBOLI ANTINCENDIO

- Percorso di uscita in alto
- Percorso di uscita in basso
- Percorso di uscita orizzontale
- PUNTO DI RACCOLTA - LUOGO SICURO
- IDRANTE DN 45 A PARETE (CON FLESSIBILE E LANCIA)
- ATTACCO VVF UNI 70
- MURI TAGLIAFUOCO REI 60
- PORTE CON MANIGLIONE ANTIPANICO
- PORTE CON MANIGLIONE ANTIPANICO E DISPOSITIVO DI AUTOCHUSURA
- PORTE CON DISPOSITIVO DI AUTOCHUSURA
- PORTA RESISTENTE AL FUOCO
- LUCI DI SICUREZZA - ILLUMINAZIONE DI EMERGENZA
- USCITE DI EMERGENZA
- ESTINTORE PORTATILE A POLVERE
- PULSANTE DI SGANCIO D'EMERGENZA

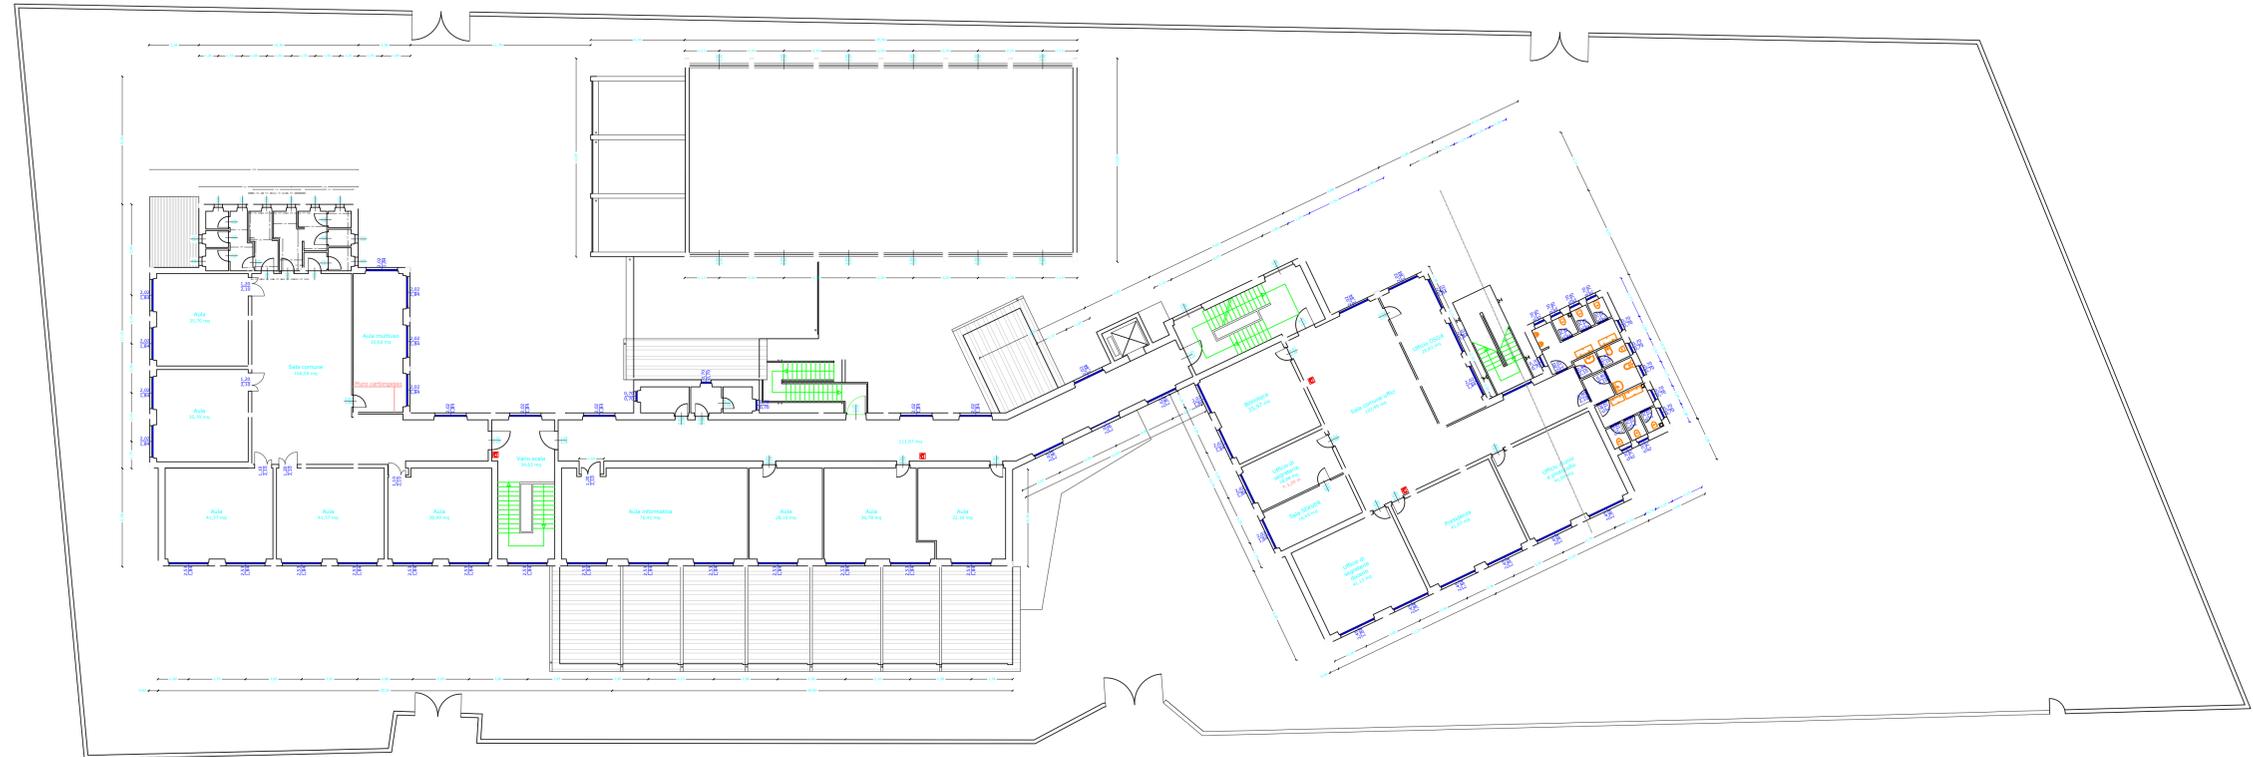

PIANTA PIANO PRIMO STATO ATTUALE _ SCALA 1:200

COMUNE DI ORISTANO
Provincia di Oristano



AREA TECNICA - SETTORE LAVORI PUBBLICI
PROGETTO DEFINITIVO-ESECUTIVO


**INTERVENTI DI ADEGUAMENTO ANTINCENDIO
PROGETTO DI COMPLETAMENTO**

**SCUOLA PRIMARIA E SECONDARIA DI I GRADO
ISTITUTO COMPRENSIVO N° 3
VIA AMSICORA - 09170 ORISTANO**

Elaborato:
TAVOLA 3 PLANIMETRIA STATO ATTUALE E DI PROGETTO PIANO PRIMO

Responsabile del Procedimento: Il Sindaco:
Ing. Roberto Sanna Ing. Andrea Lutzu

Progettazione: Data
Ing. Alberto Soddu Ottobre 2020
Supporto alla Progettazione:
Ing. Fabio Cubeddu

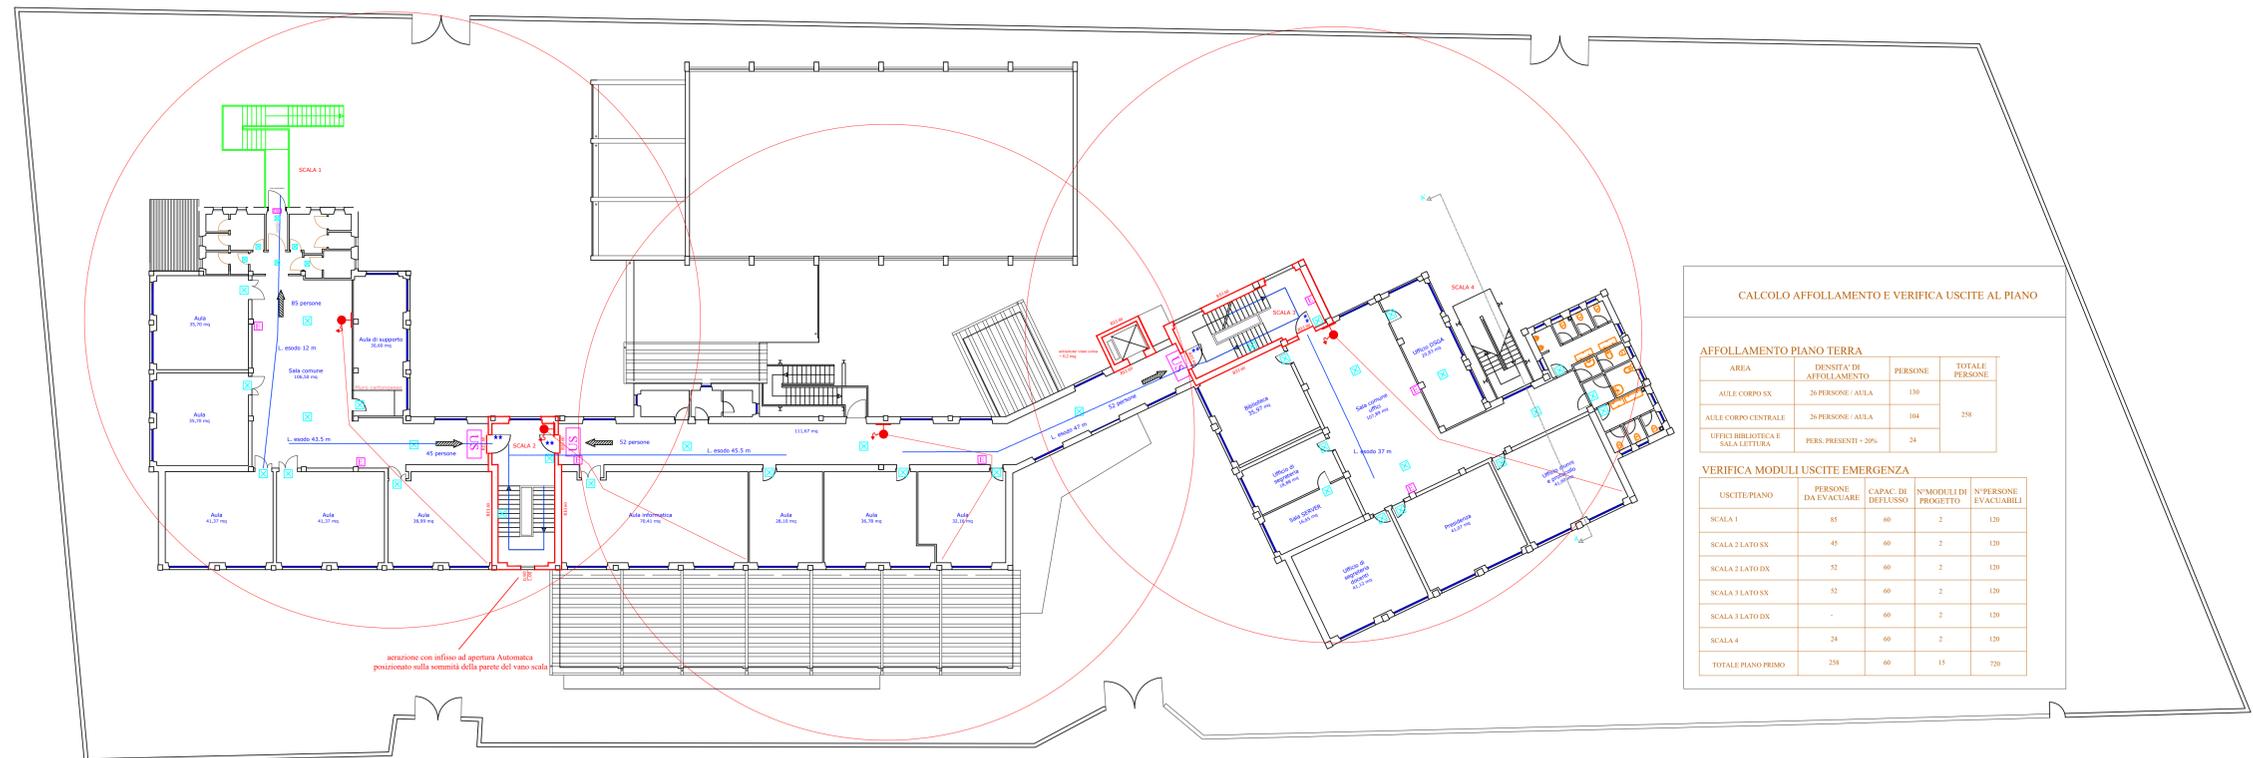

PIANTA PIANO PRIMO - DISTRIBUZIONE PRESIDI ANTINCENDIO _ SCALA 1:200

CALCOLO AFFOLLAMENTO E VERIFICA USCITE AL PIANO

AFFOLLAMENTO PIANO TERRA

AREA	DENSITA' DI AFFOLLAMENTO	PERSONE	TOTALE PERSONE
AULE CORPO SX	26 PERSONE / AULA	130	258
AULE CORPO CENTRALE	26 PERSONE / AULA	104	
UFFICI BIBLIOTECA E SALA LETTURA	PERS. PRESENTI + 20%	24	

VERIFICA MODULI USCITE EMERGENZA

USCITE/PIANO	PERSONE DA EVACUARE	CAPAC. DI DEFUSSO	N° MODULI DI PROGETTO	N° PERSONE EVACUABILI
SCALA 1	85	60	2	120
SCALA 2 LATO SX	45	60	2	120
SCALA 2 LATO DX	52	60	2	120
SCALA 3 LATO SX	52	60	2	120
SCALA 3 LATO DX	-	60	2	120
SCALA 4	24	60	2	120
TOTALE PIANO PRIMO	258	60	15	720

PIANTA 1° PIANO