


Vista del prospetto lato bagni dalla Via Cima



Vista dell'interno lato bagni

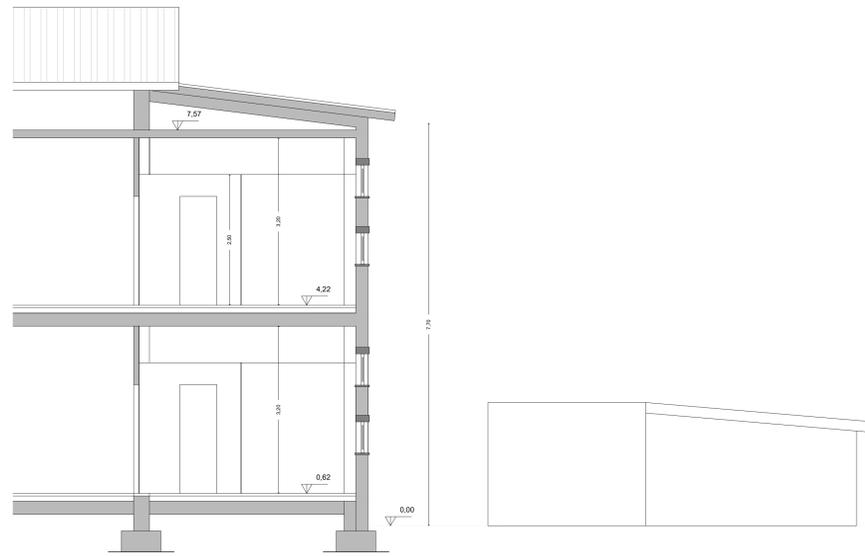

SEZIONE A-A_ STATO ATTUALE_ SCALA 1:50




PROSPETTO OVEST_ STATO ATTUALE_ SCALA 1:50




PROSPETTO OVEST_ STATO ATTUALE SCALA ANTINCENDIO 4_ SCALA 1:50




PLANIMETRIA GENERALE DEL COMPLESSO SCOLASTICO

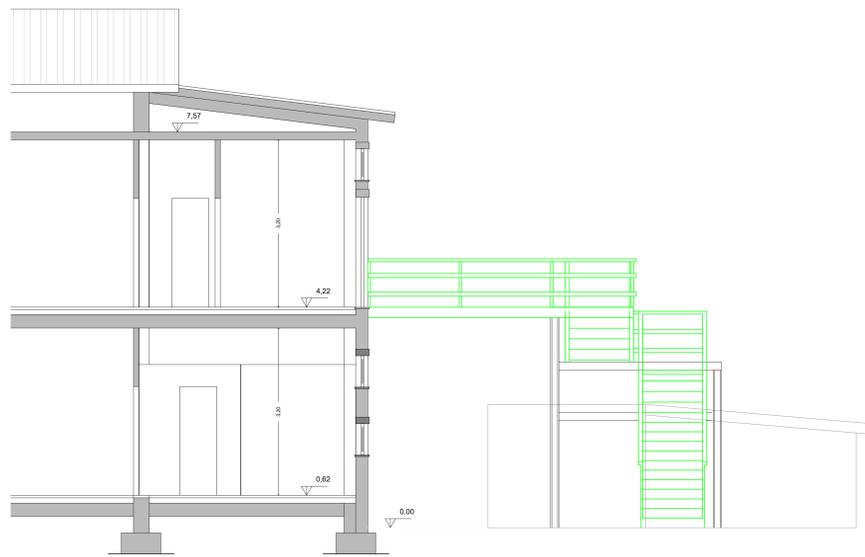

SEZIONE A-A_ LATO VIA CIMA_ STATO DI PROGETTO_ SCALA 1:50

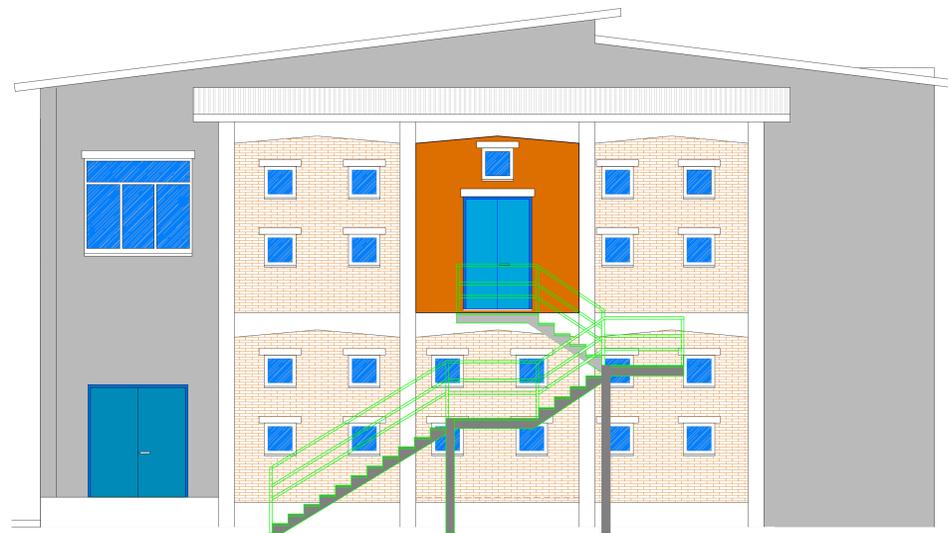

PROSPETTO OVEST_ LATO VIA CIMA_ STATO DI PROGETTO_ SCALA 1:50

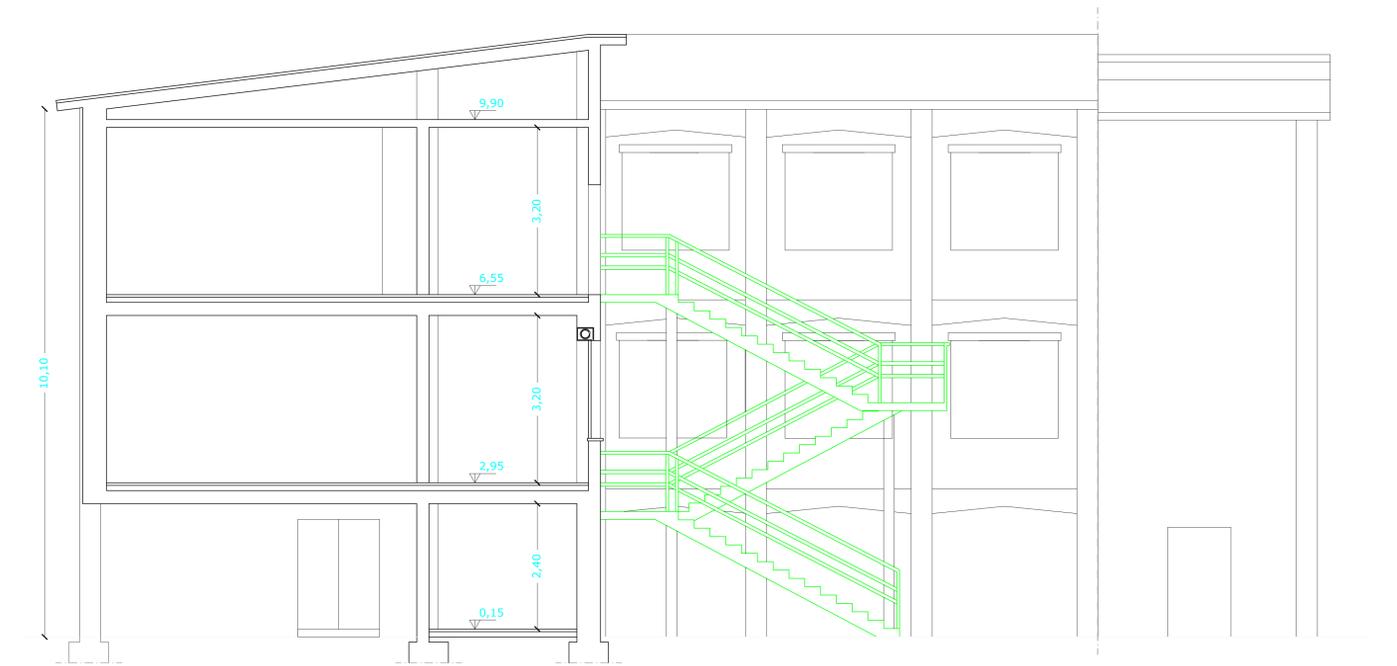

SEZIONE SCALA ANTINCENDIO 4 LATO VIA CIMA_ SCALA 1:50

COMUNE DI ORISTANO

Provincia di Oristano



AREA TECNICA - SETTORE LAVORI PUBBLICI

PROGETTO DEFINITIVO-ESECUTIVO

INTERVENTI DI ADEGUAMENTO ANTINCENDIO
PROGETTO DI COMPLETAMENTO

SCUOLA PRIMARIA E SECONDARIA DI 1 GRADO
ISTITUTO COMPRENSIVO N° 3
VIA AMSICORA - 09170 ORISTANO

Elaborato:

TAVOLA 7 PROSPETTO E SEZIONE LATO OVEST
SCALE ANTINCENDIO ESTERNE

Responsabile del Procedimento:

Ing. Roberto Sanna

Il Sindaco:

Ing. Andrea Lutz

Progettazione:

Ing. Alberto Soddu

Data

Supporto alla Progettazione:

Ing. Fabio Cubeddu

Maggio 2020