

PLANIMETRIA DEL LOTTO INGRESSI AUTOMEZZI _ SCALA 1:200

COMUNE DI ORISTANO
Provincia di Oristano



AREA TECNICA - SETTORE LAVORI PUBBLICI
PROGETTO DEFINITIVO-ESECUTIVO

**INTERVENTI DI ADEGUAMENTO ANTINCENDIO
PROGETTO DI COMPLETAMENTO**


**SCUOLA PRIMARIA E SECONDARIA DI I GRADO
ISTITUTO COMPRENSIVO N° 3
VIA AMSICORA - 09170 ORISTANO**

Elaborato:
TAVOLA 1 INQUADRAMENTO URBANISTICO
PLANIMETRIA LOTTO INGRESSI AUTOMEZZI

Responsabile del Procedimento: Ing. Roberto Sanna
Il Sindaco: Ing. Andrea Lutzu

Progettazione: Ing. Alberto Soddu
Data: Ottobre 2020

Supporto alla Progettazione: Ing. Fabio Cubeddu

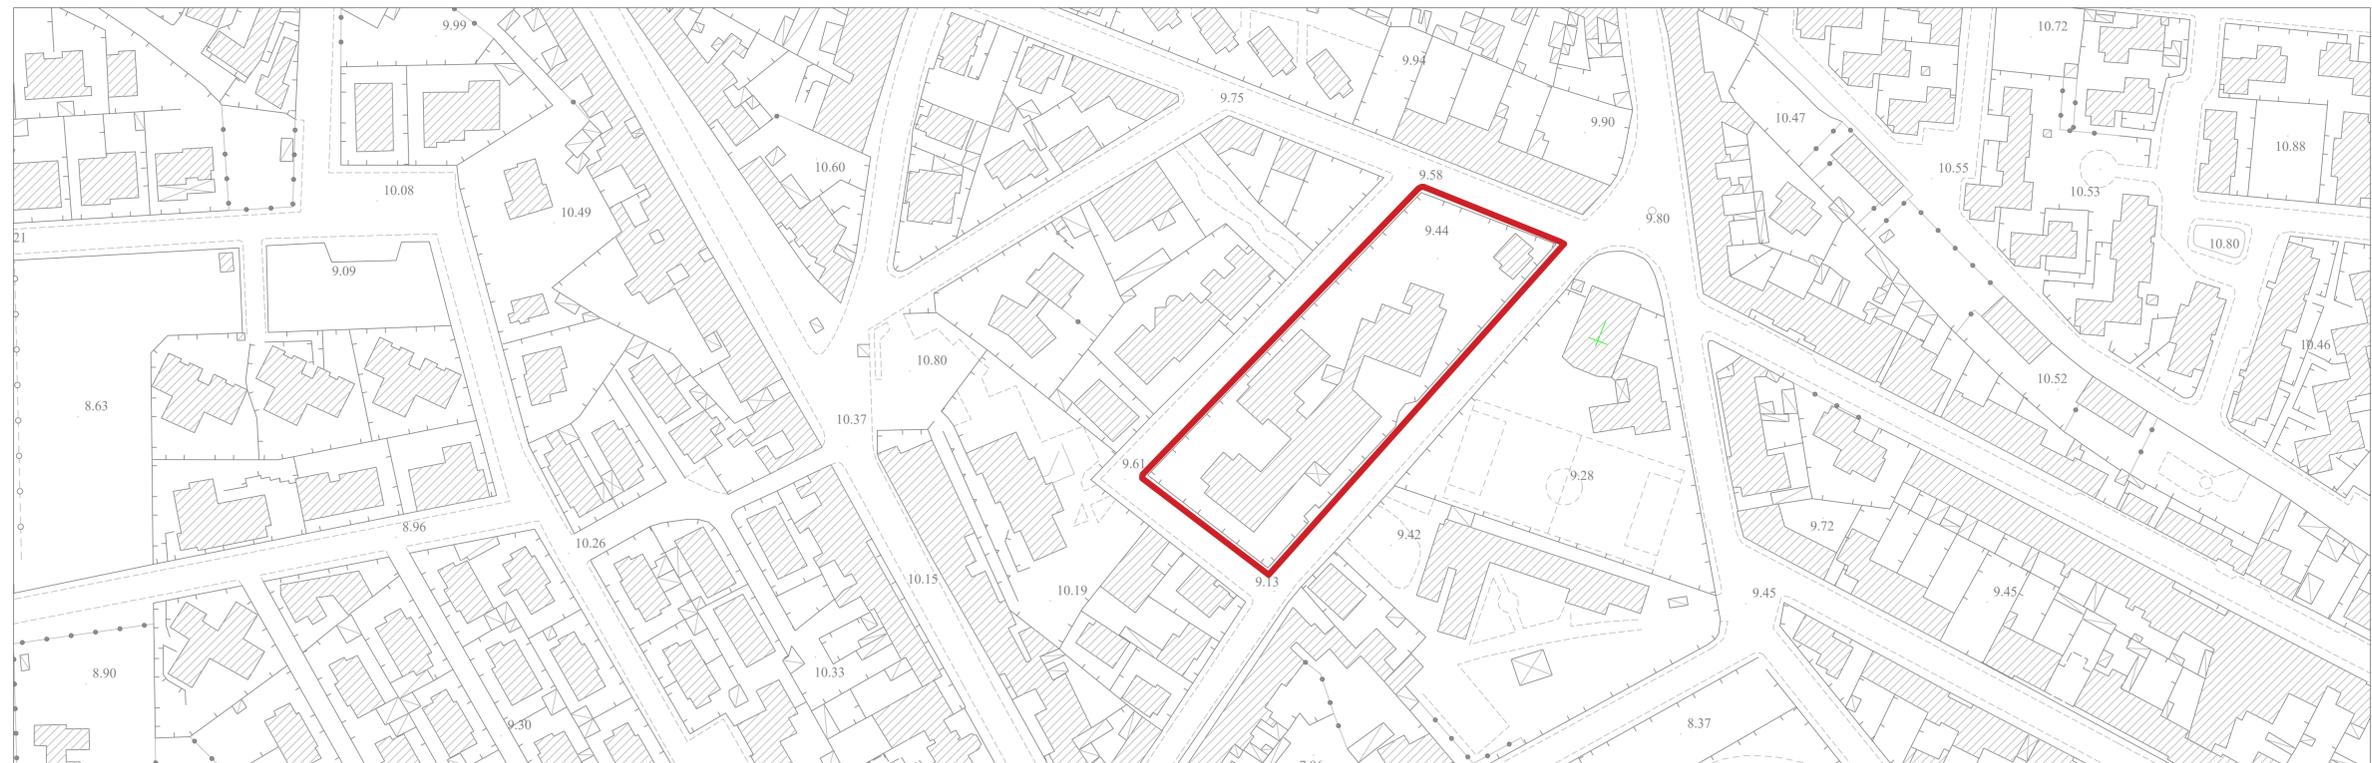

INQUADRAMENTO URBANISTICO _ SCALA 1:1000