

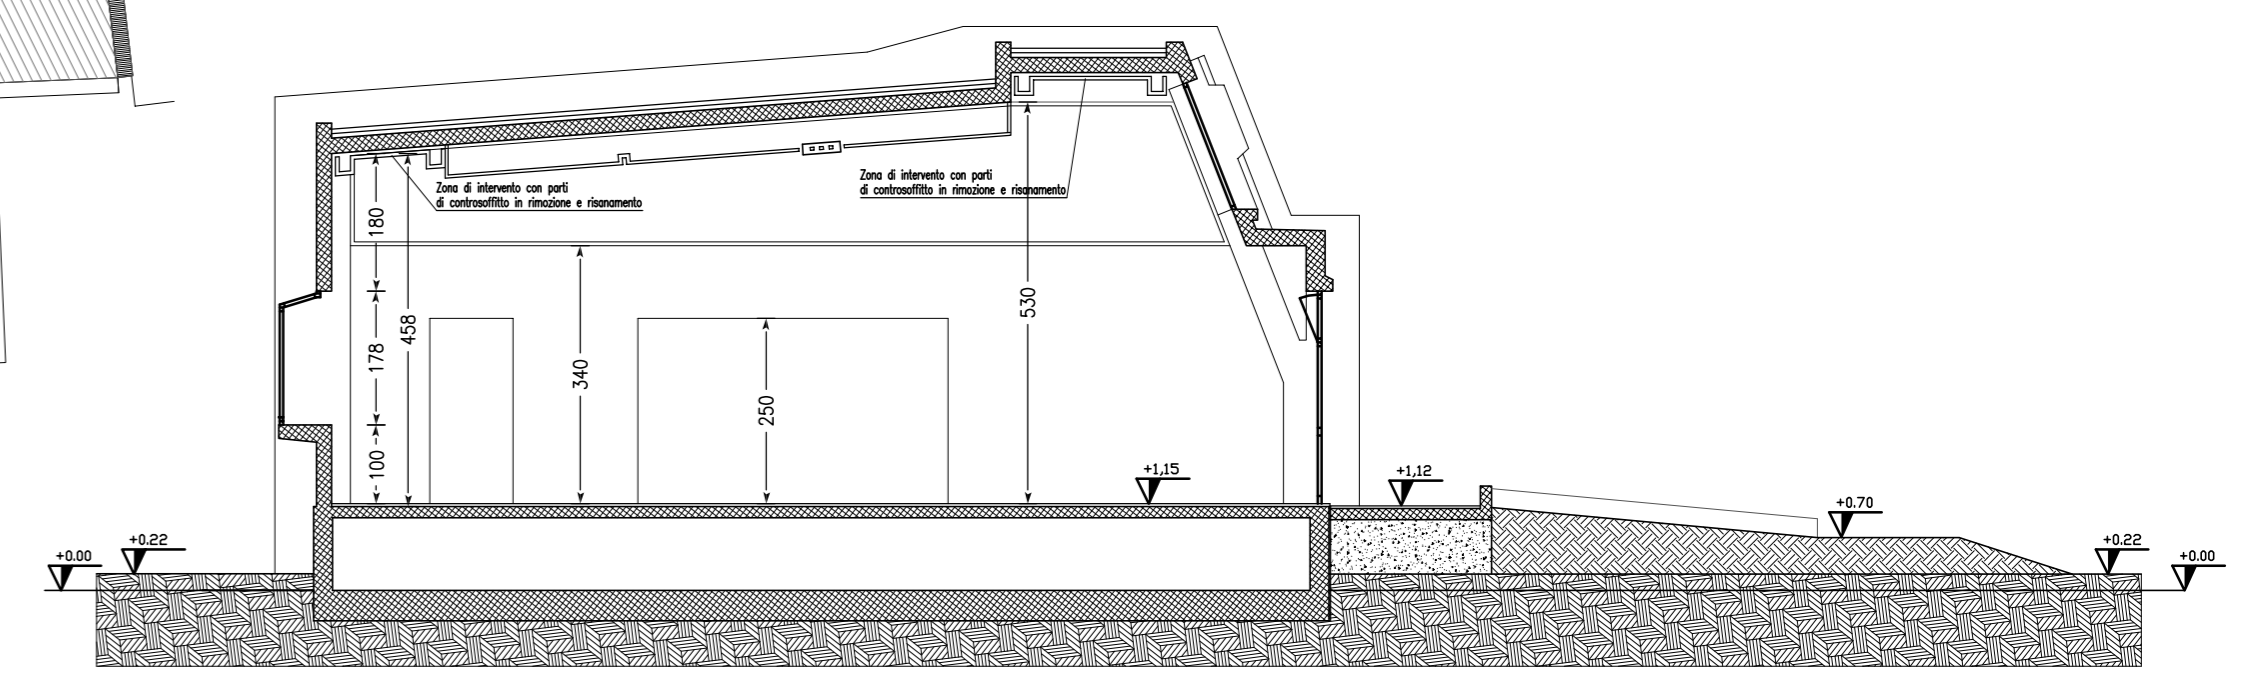


PLANIMETRIA GENERALE  
PIANTA COPERTURE  
( Con indicazione zone di intervento )  
Scala 1:200

- ZONE OGGETTO DI INTERVENTO
- Locali deposito
  - Locali servizi igienici
  - Locale mensa

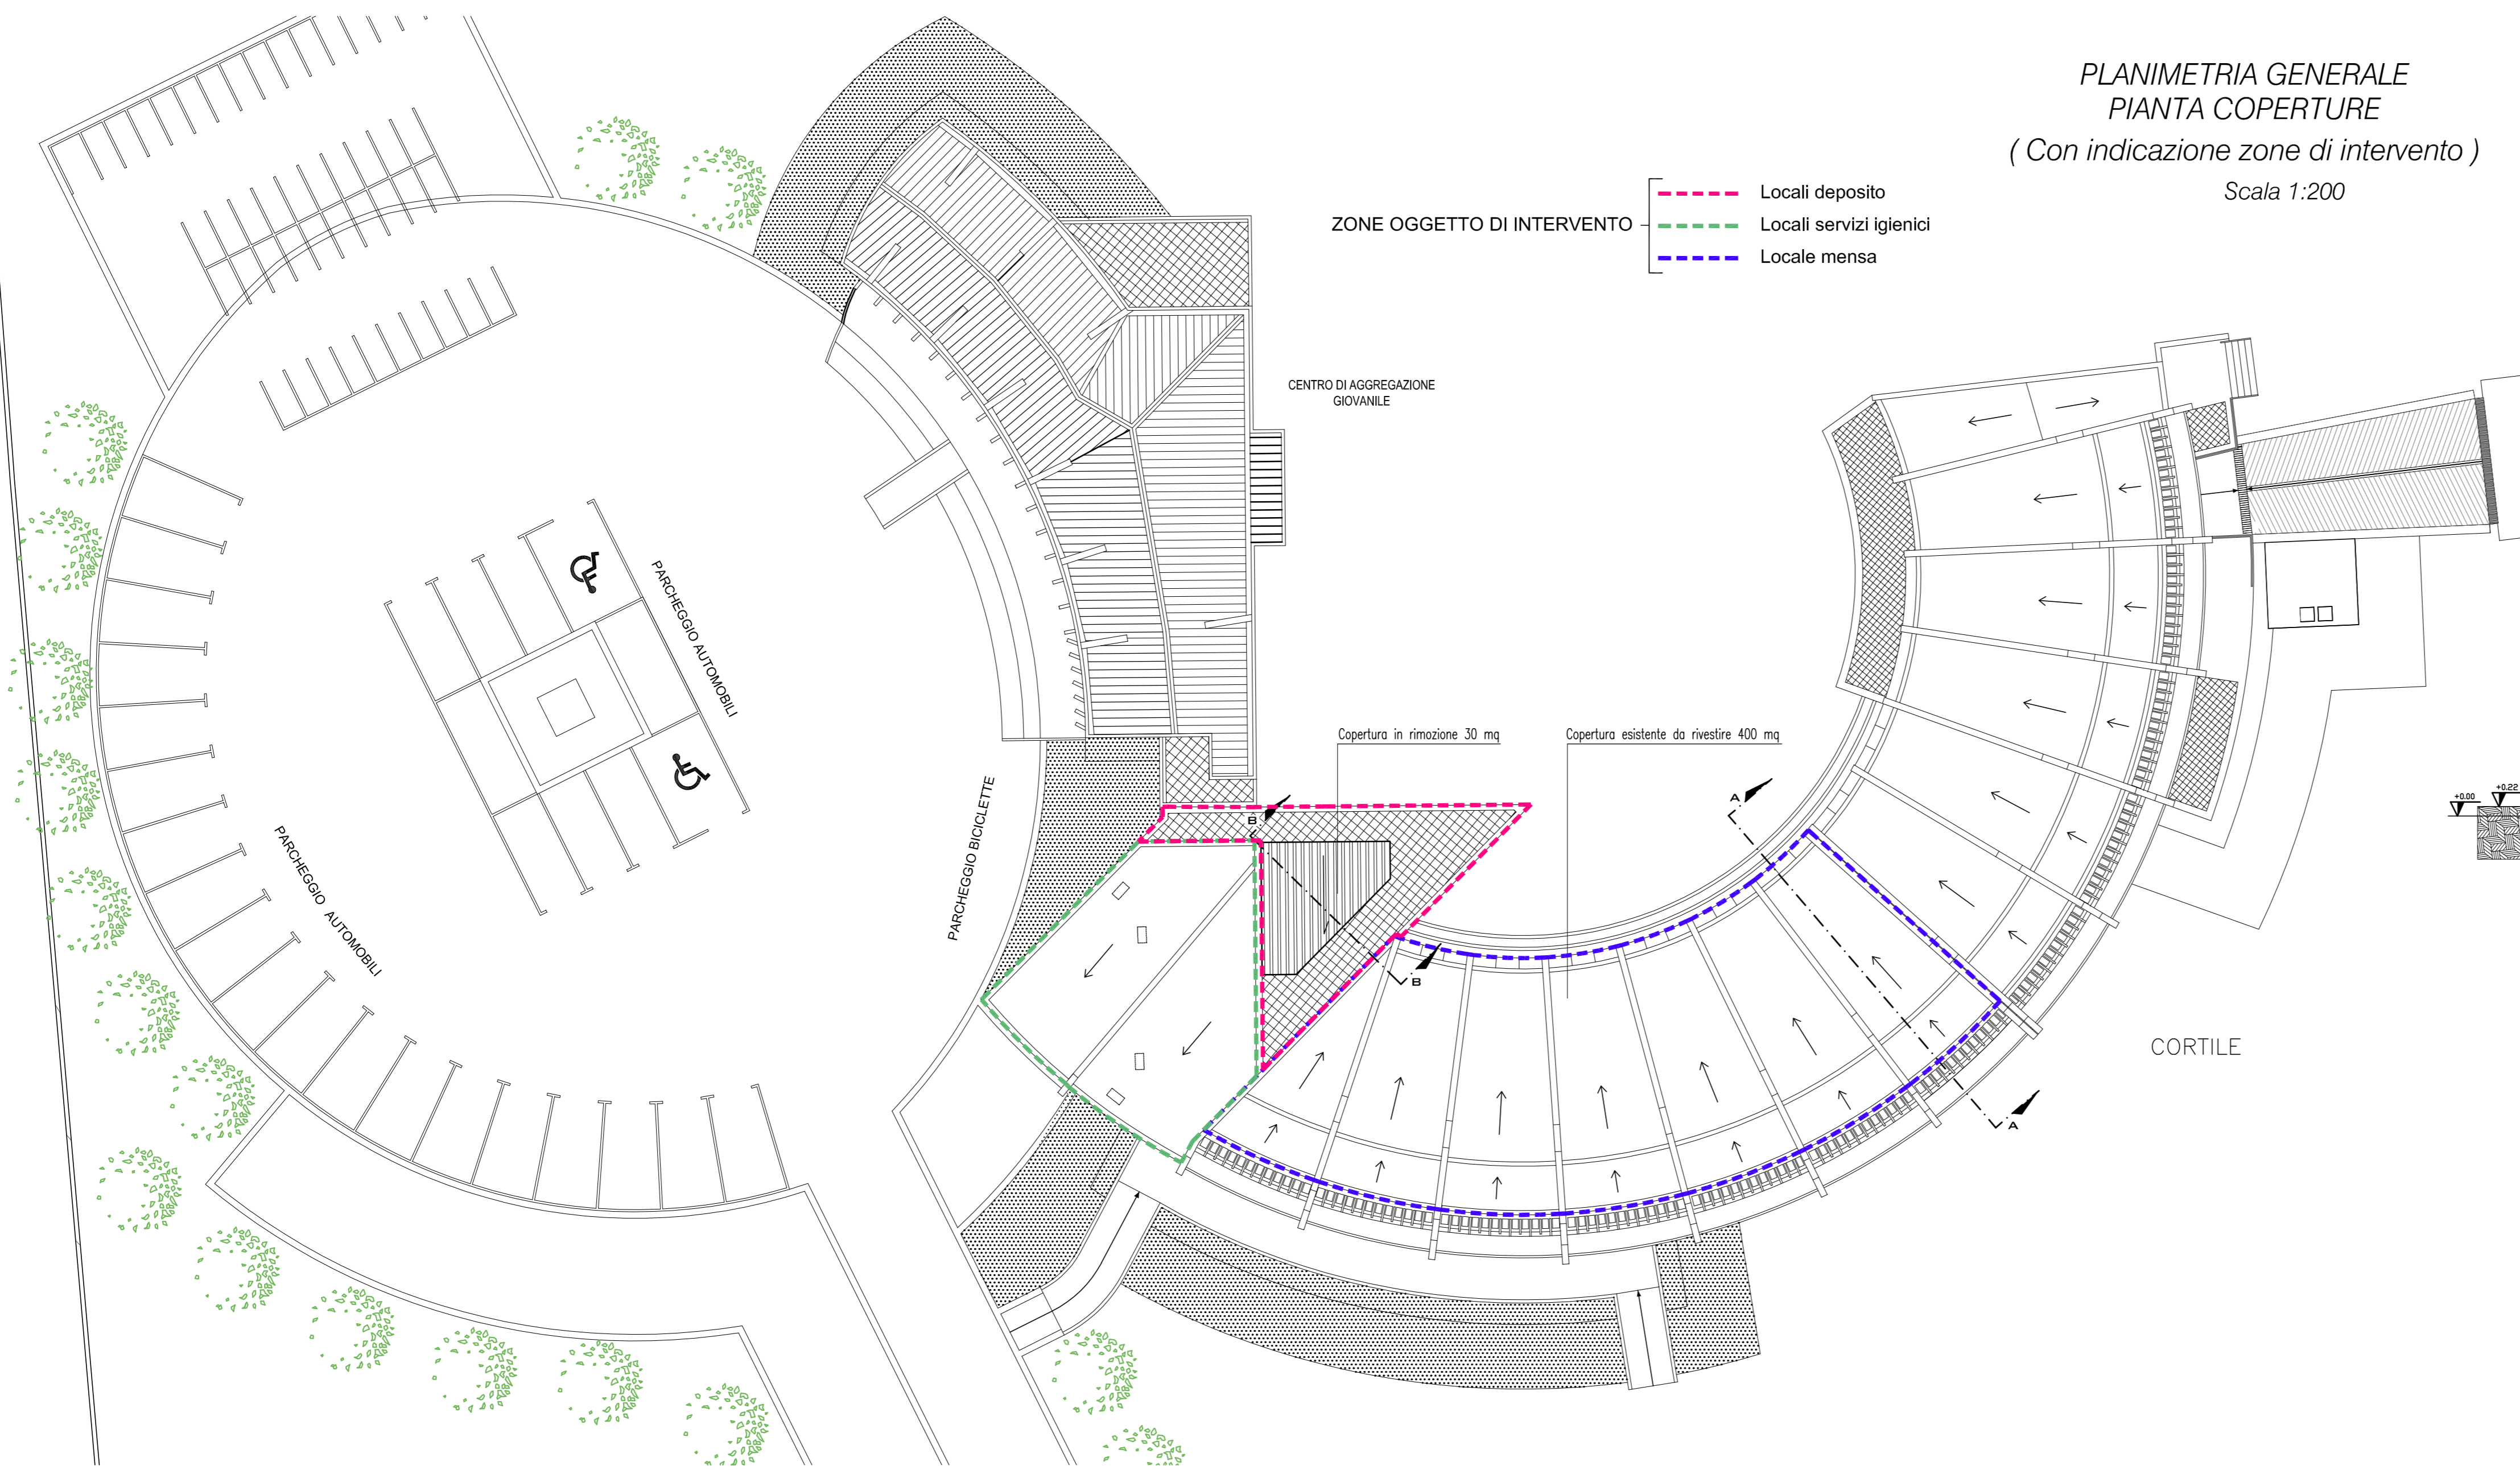


SEZIONE A - A  
Scala 1:100

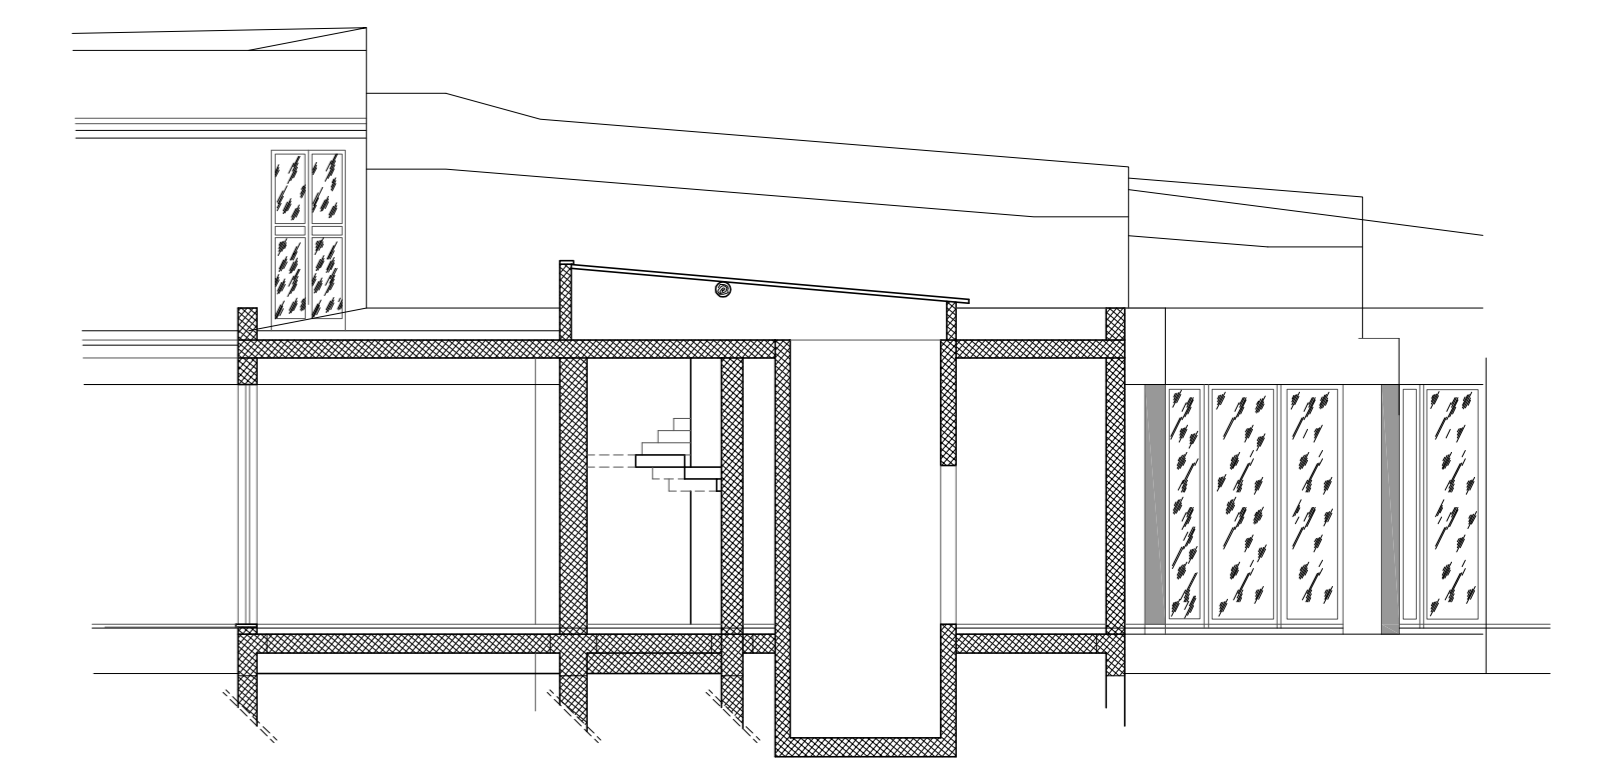

SEZIONE B - B  
Scala 1:100

PLANIMETRIA GENERALE  
PIANTA PIANO TERRA  
( Con indicazione zone di intervento )  
Scala 1:200

- ZONE OGGETTO DI INTERVENTO
- Locali deposito
  - Locali servizi igienici
  - Locale mensa

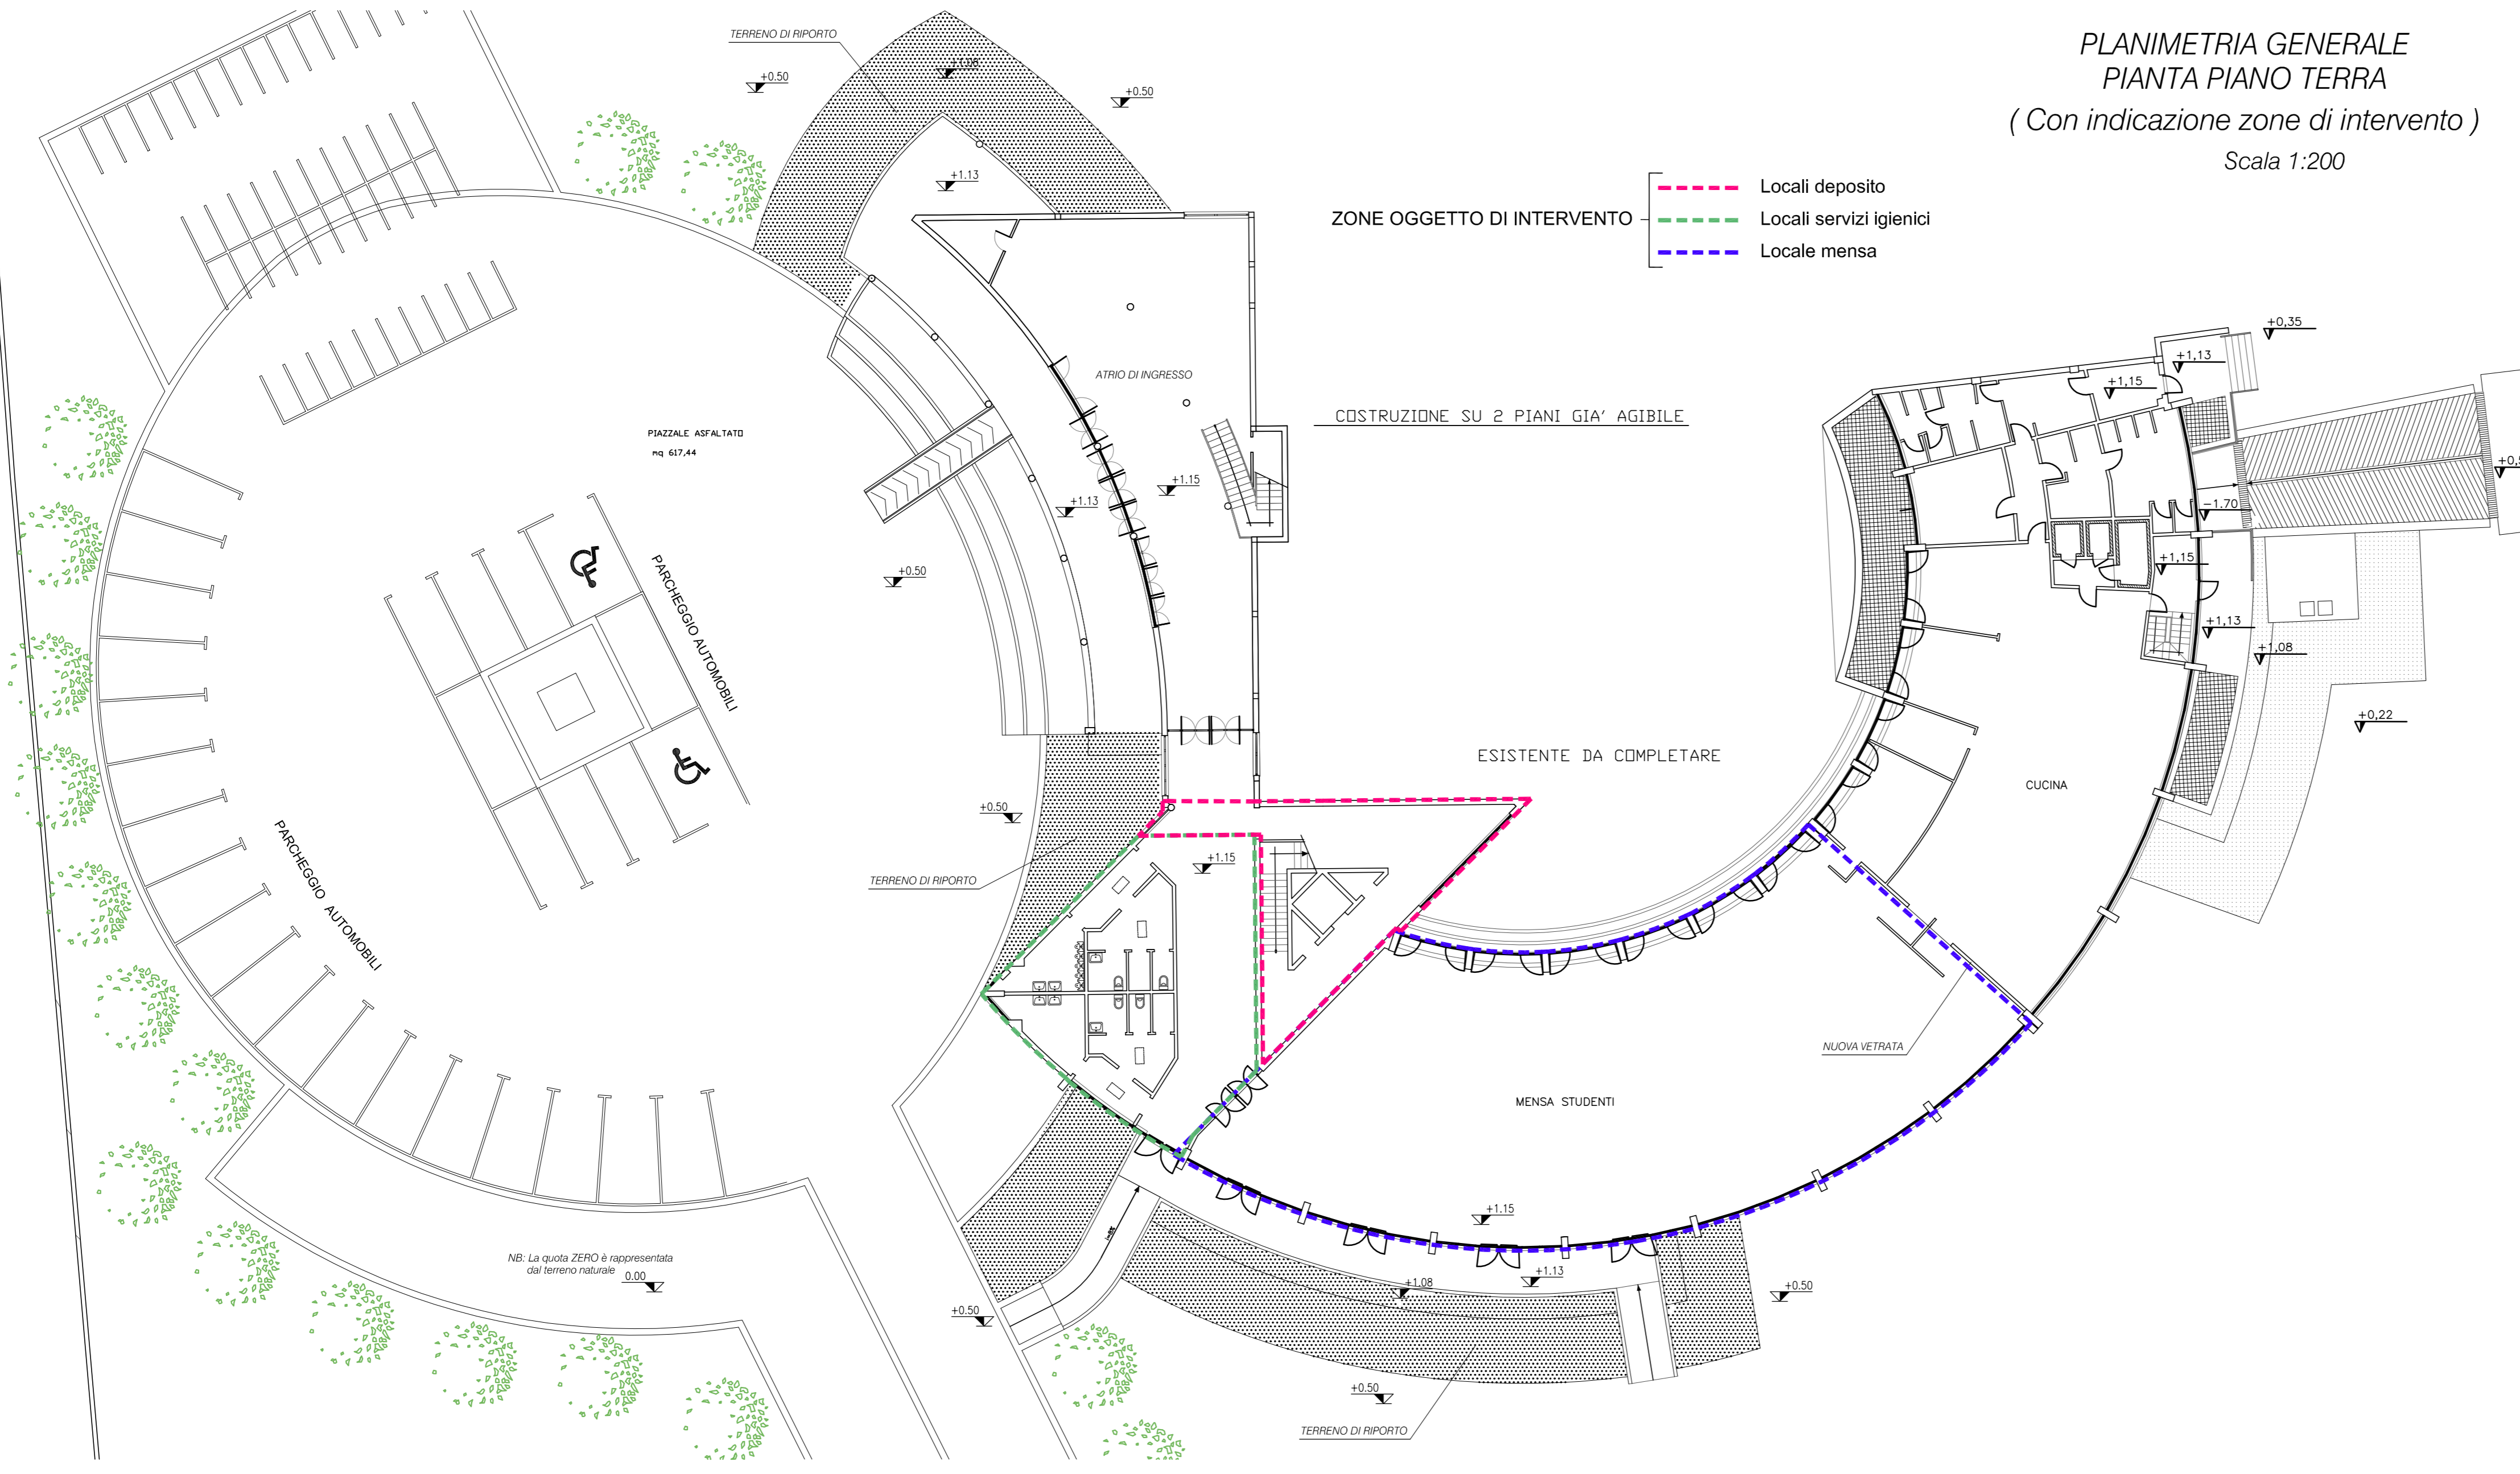

<b>COMUNE DI ORISTANO</b> SETTORE LAVORI PUBBLICI E MANUTENZIONI			
<b>REGIONE AUTONOMA DELLA SARDEGNA</b> Assessorato alla Pubblica Istruzione, Spettacolo e Sport			
<b>PROGETTO</b> <b>LAVORI DI COMPLETAMENTO DELLA</b> <b>CASA DELLO STUDENTE</b>			
<b>PROGETTO DEFINITIVO ESECUTIVO</b>			
<b>ELABORATO</b> <b>PLANIMETRIA GENERALE STATO ATTUALE</b> <b>CON INDICAZIONE ZONE DI INTERVENTO</b>			
CODICE ELABORATO	REV.	DATA	EMESSO
<b>Allegato B02</b>	<b>00</b>	<b>AGOSTO 2019</b>	Ing. G. CHELO Ing. R. MURGIA Ing. R. MURGIA
	SCALA		VERIFICATO APPROVATO
REVISIONE	DATA	COMMENTI ALLA REVISIONE	
-	-		
PROGETTISTI		V. APPROVAZIONI	
Ing. Roberto Murgia		COMUNE DI ORISTANO	
		RESPONSABILE DEL PROCEDIMENTO Dott. Ing. Alberto Soddu	
<b>PROGETTAZIONE</b>			
Ing. Roberto Murgia S.S. 131 Km 1.00/2.00 09070 Sarnaggiore(OR) - via S. Simoco 41 09088 Simacis(OR) tel. +39 0783 329897 Fax +39 0783 329078 email: ing.robertomurgia@gmail.com PEC (Posto elettronica certificata): roberto.murgia@ingpec.eu			