



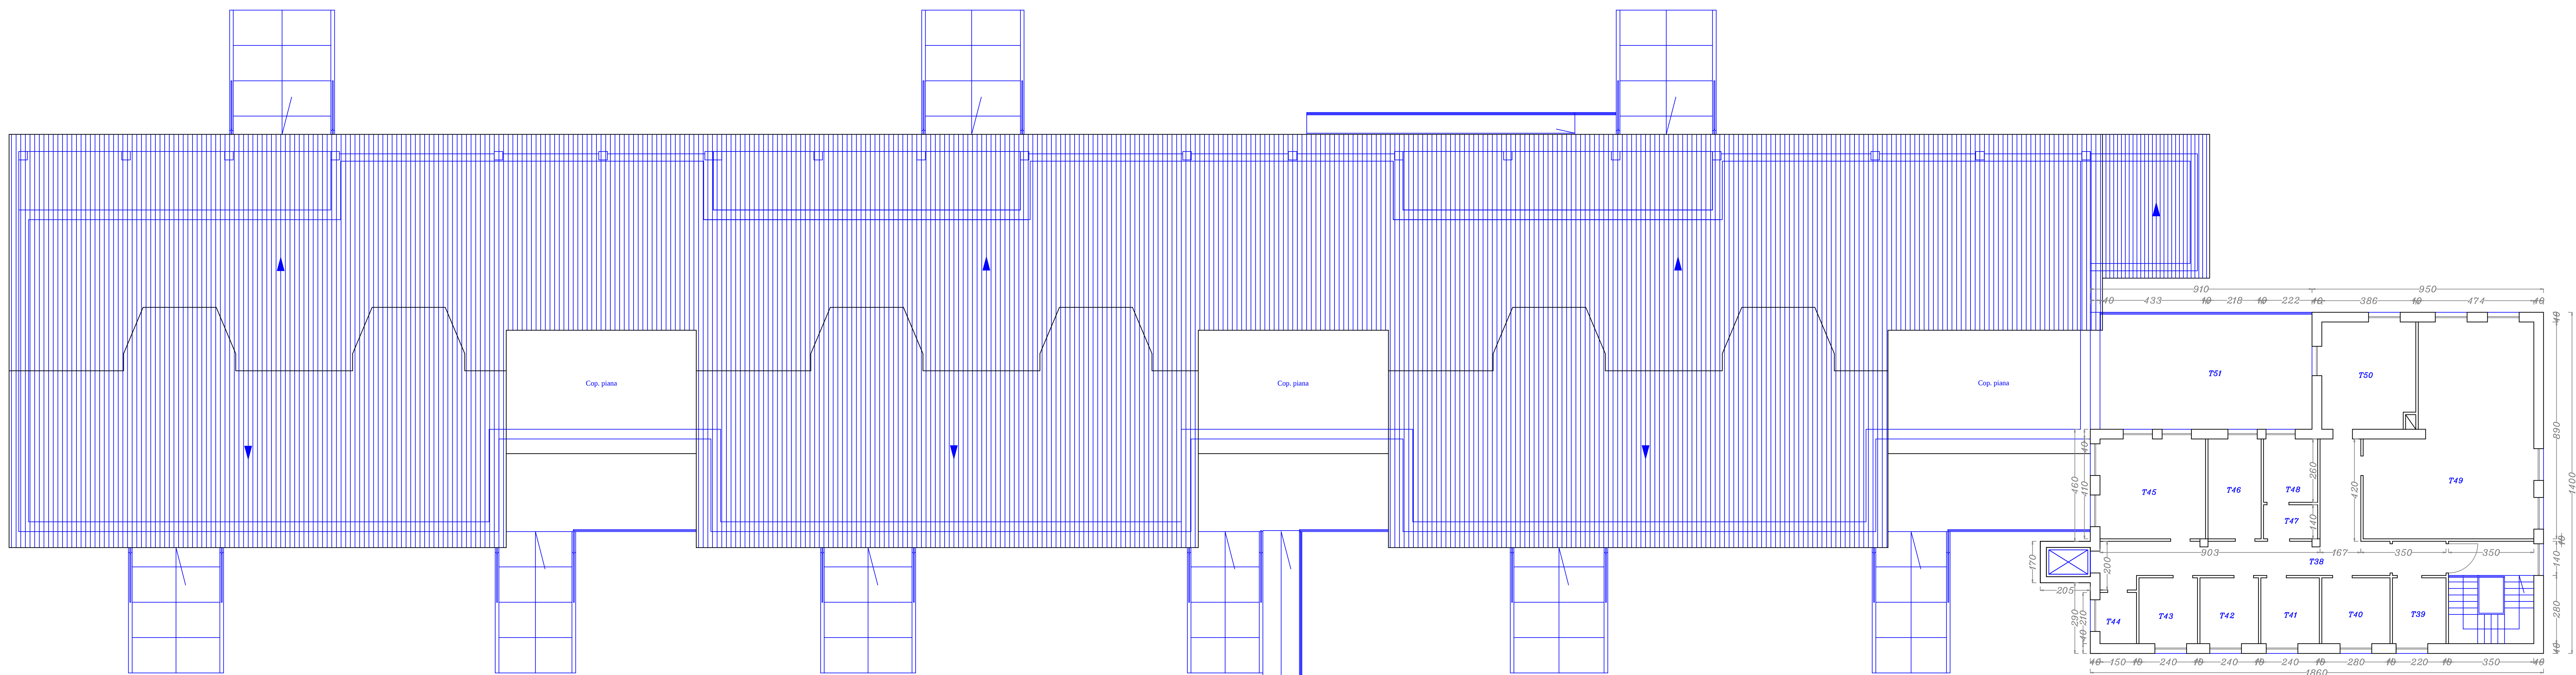

PIANTA PIANO PRIMO - SCALA 1:100

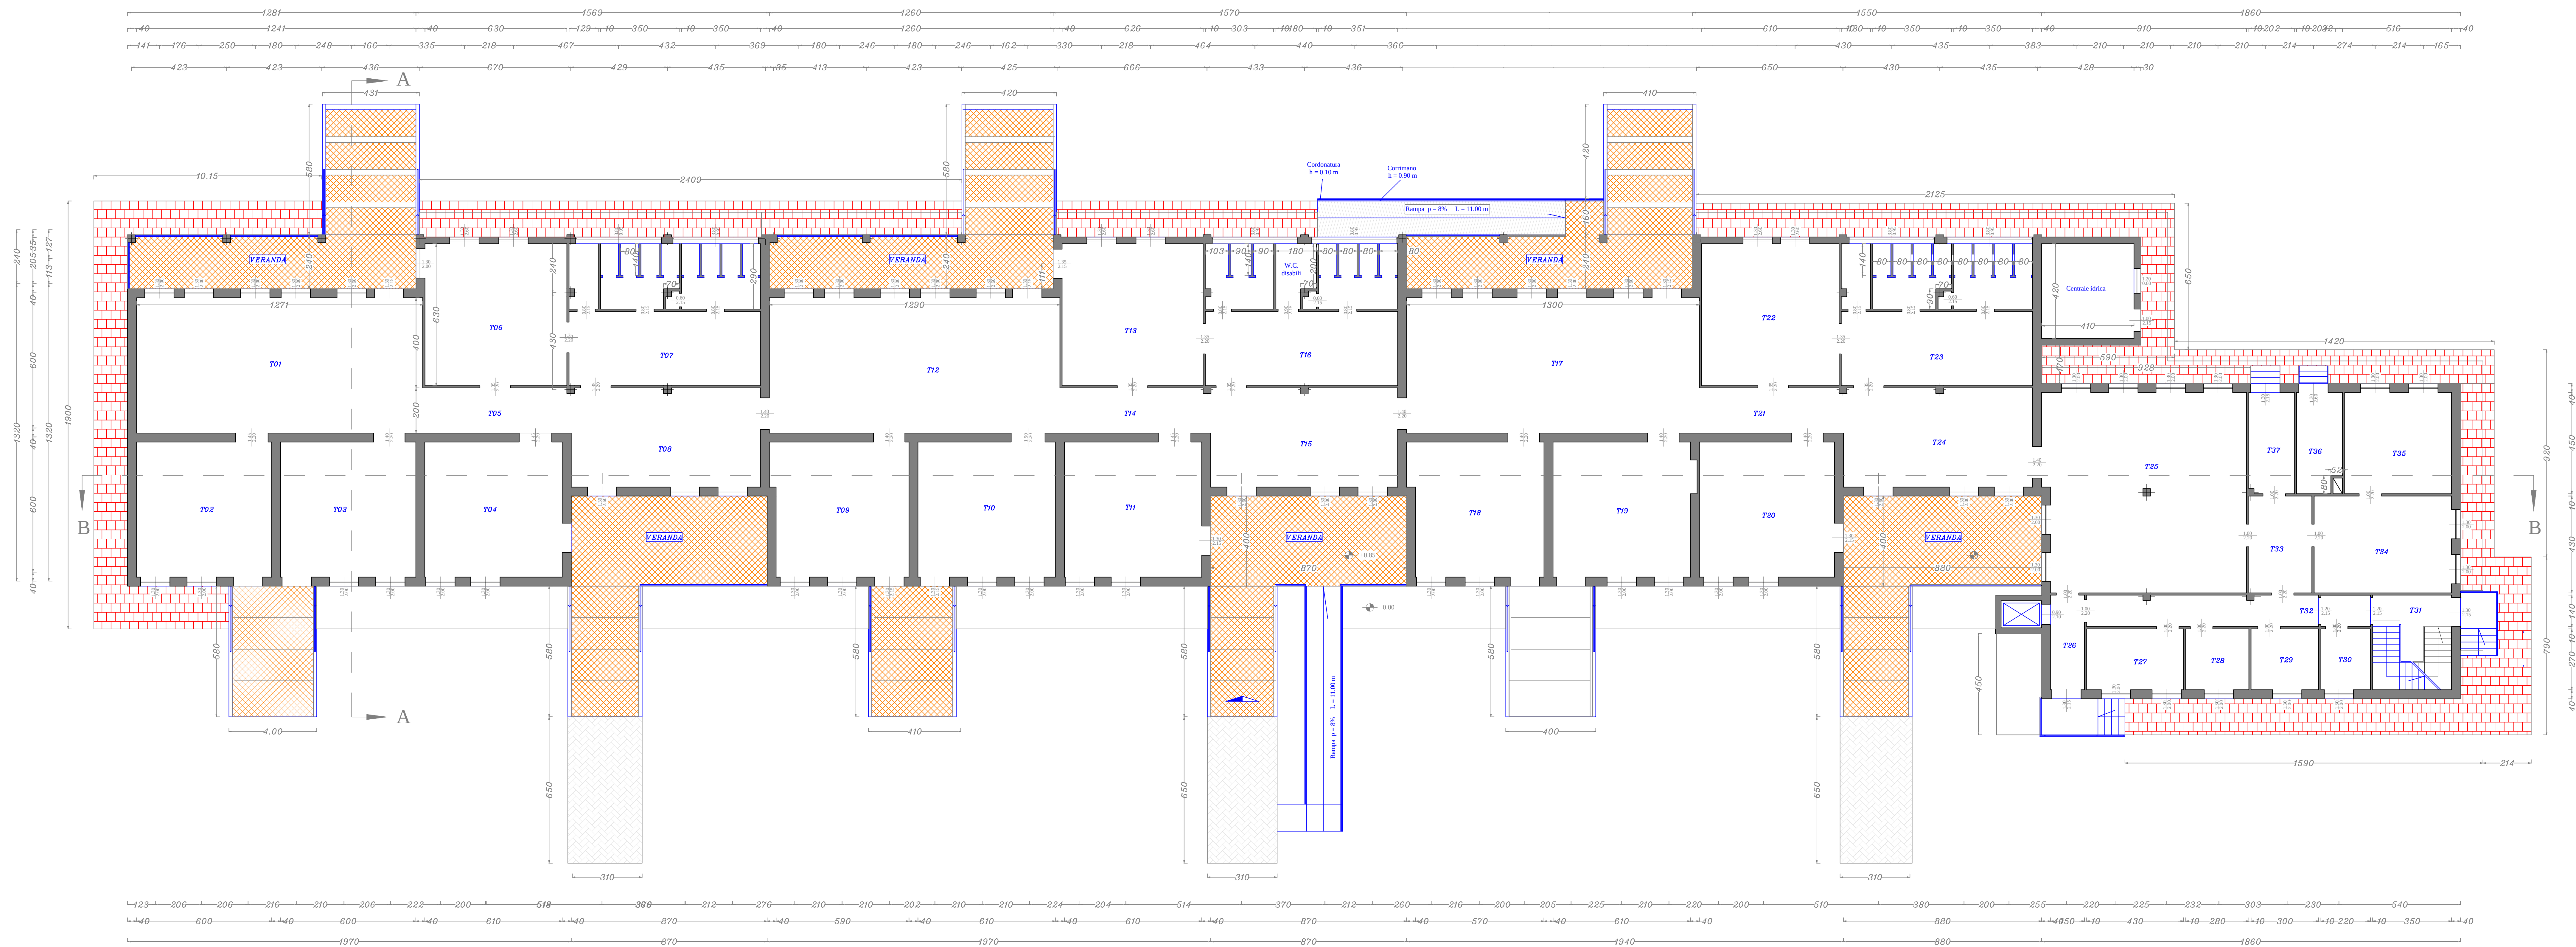

PIANTA PIANO TERRA - SCALA 1:100

LEGENDA					
N. Loc.	Denominazione	Area	N. Loc.	Denominazione	Area
T01	AULA GIOCO 1	76.24	T87	LOCALE DEPOSITO	11.61
T02	AULA DIDATTICA	36.00	T88	LOCALE DEPOSITO	7.56
T03	AULA DIDATTICA	36.00	T89	LOCALE DEPOSITO	8.10
T04	AULA DIDATTICA	36.60	T90	SPOLIATOIO - W.C.	5.94
T05	DISIMPEGNO	33.33	T91	VANO SCALA	14.70
T06	MENSA 1	39.69	T92	DISIMPEGNO	17.49
T07	SERVIZIO IGIENICI 1	51.97	T93	CORRIDOIO	12.04
T08	INGRESSO	36.36	T94	CUCINA	26.23
T09	AULA DIDATTICA	36.60	T95	DISPENSA	21.33
T10	AULA DIDATTICA	36.60	T96	CENTRALE SANITARIA	8.76
T11	AULA DIDATTICA	36.60	T97	INGRESSO	9.04
T12	AULA GIOCO 2	74.40	T98	DISIMPEGNO	27.70
T13	MENSA 2	39.44	T99	LOCALE NON UTILIZZATO	6.17
T14	DISIMPEGNO	13.32	T40	LOCALE NON UTILIZZATO	7.60
T15	INGRESSO	36.36	T41	LOCALE NON UTILIZZATO	6.71
T16	SERVIZIO IGIENICI 2	51.16	T42	LOCALE NON UTILIZZATO	6.71
T17	AULA GIOCO 3	78.00	T43	LOCALE NON UTILIZZATO	6.71
T18	AULA DIDATTICA	35.00	T44	SERVIZIO IGIENICI P.P.	3.38
T19	AULA DIDATTICA	37.05	T45	LOCALE NON UTILIZZATO	18.63
T20	AULA DIDATTICA	36.60	T46	LOCALE NON UTILIZZATO	9.16
T21	DISIMPEGNO	12.75	T47	ANTIAMBIO	3.11
T22	MENSA 3	38.43	T48	SERVIZIO IGIENICO	5.98
T23	SERVIZIO IGIENICI 3	51.40	T49	LOCALE NON UTILIZZATO	58.27
T24	INGRESSO	36.36	T50	LOCALE NON UTILIZZATO	6.71
T25	REFETTORIO	79.11	T51	TERRAZZA	41.06
T26	INGRESSO	6.30			

Comune di Oristano  PROVINCIA DI ORISTANO				
REGIONE AUTONOMA DELLA SARDEGNA PRESIDENZA - UNITA' DI PROGETTO Iscol®				
Piano straordinario di edilizia scolastica locale - asse II, Interventi finanziati con le risorse del Fondo Nazionale per il Sistema integrato di istruzione e Formazione dalla nascita sino a sei anni (art. 1, commi 180 e 181, lettera e), legge 13 luglio 2015 n. 107 e D.Lgs. n. 35 del 2017) annualità 2018				
SCUOLA MATERNA VIA LANUSEI CODICE ARES 07950380004 - CUP H15B19001910002 LAVORI DI MANUTENZIONE STRAORDINARIA, MESSA IN SICUREZZA E ADEGUAMENTO ALLE NORME DELL'EDIFICIO SCOLASTICO SITO IN VIA LANUSEI				
Studio di Ingegneria Dott. Ing. Giovanna Serra Via Alifanà, 37 - 09170 Oristano +39 347 7020977 ingegneria.serra@gmail.com giovanna.serra@ingec.eu				
Coordinamento generale e progettazione: Dott. Ing. Giovanna Serra Coord. sicurezza in fase di progettazione: Dott. Ing. Giovanna Serra Coord. sicurezza in fase di esecuzione: Dott. Ing. Giovanna Serra Direzione Lavori Dott. Ing. Giovanna Serra		Collaboratore: Dott. Ing. Alessandro Corrias		
Titolo Elaborato:		PROGETTO DEFINITIVO - ESECUTIVO N.PROGRESSIVO 151_P		
PIANTE, PROSPETTI E SEZIONI		ELABORATO EG 02.A		
REV.	DATA		REV.	VER.
4				
3				
2				
1				
0	Giugno 2021	prima emissione		
Responsabile unico del Procedimento			Disegnato	
Dott. Ing. Alberto Soddu			Dott. Ing. Roberto Sanna	