


### LEGENDA

1	W.C.	=	4,30 mq
2	DISIMPEGNO	=	2,58 mq
3	W.C.	=	2,96 mq
4	SALA ATTIVITA' 1	=	107,00 mq
5	ANTI W.C.	=	2,00 mq
6	W.C. OPERATORI	=	2,80 mq
7	UFFICIO	=	21,90 mq
8	SALA ATTIVITA' 2	=	50,55 mq
9	ANTI W.C.	=	3,20 mq
10	W.C.	=	6,60 mq
11	DISIMPEGNO	=	37,65 mq

 COPERTURA PIANO TERRA DI PROGETTO - OGGETTO DI INTERVENTO CON DIFFERENTE FINANZIAMENTO

### PIANTA PIANO PRIMO - Scala 1:100

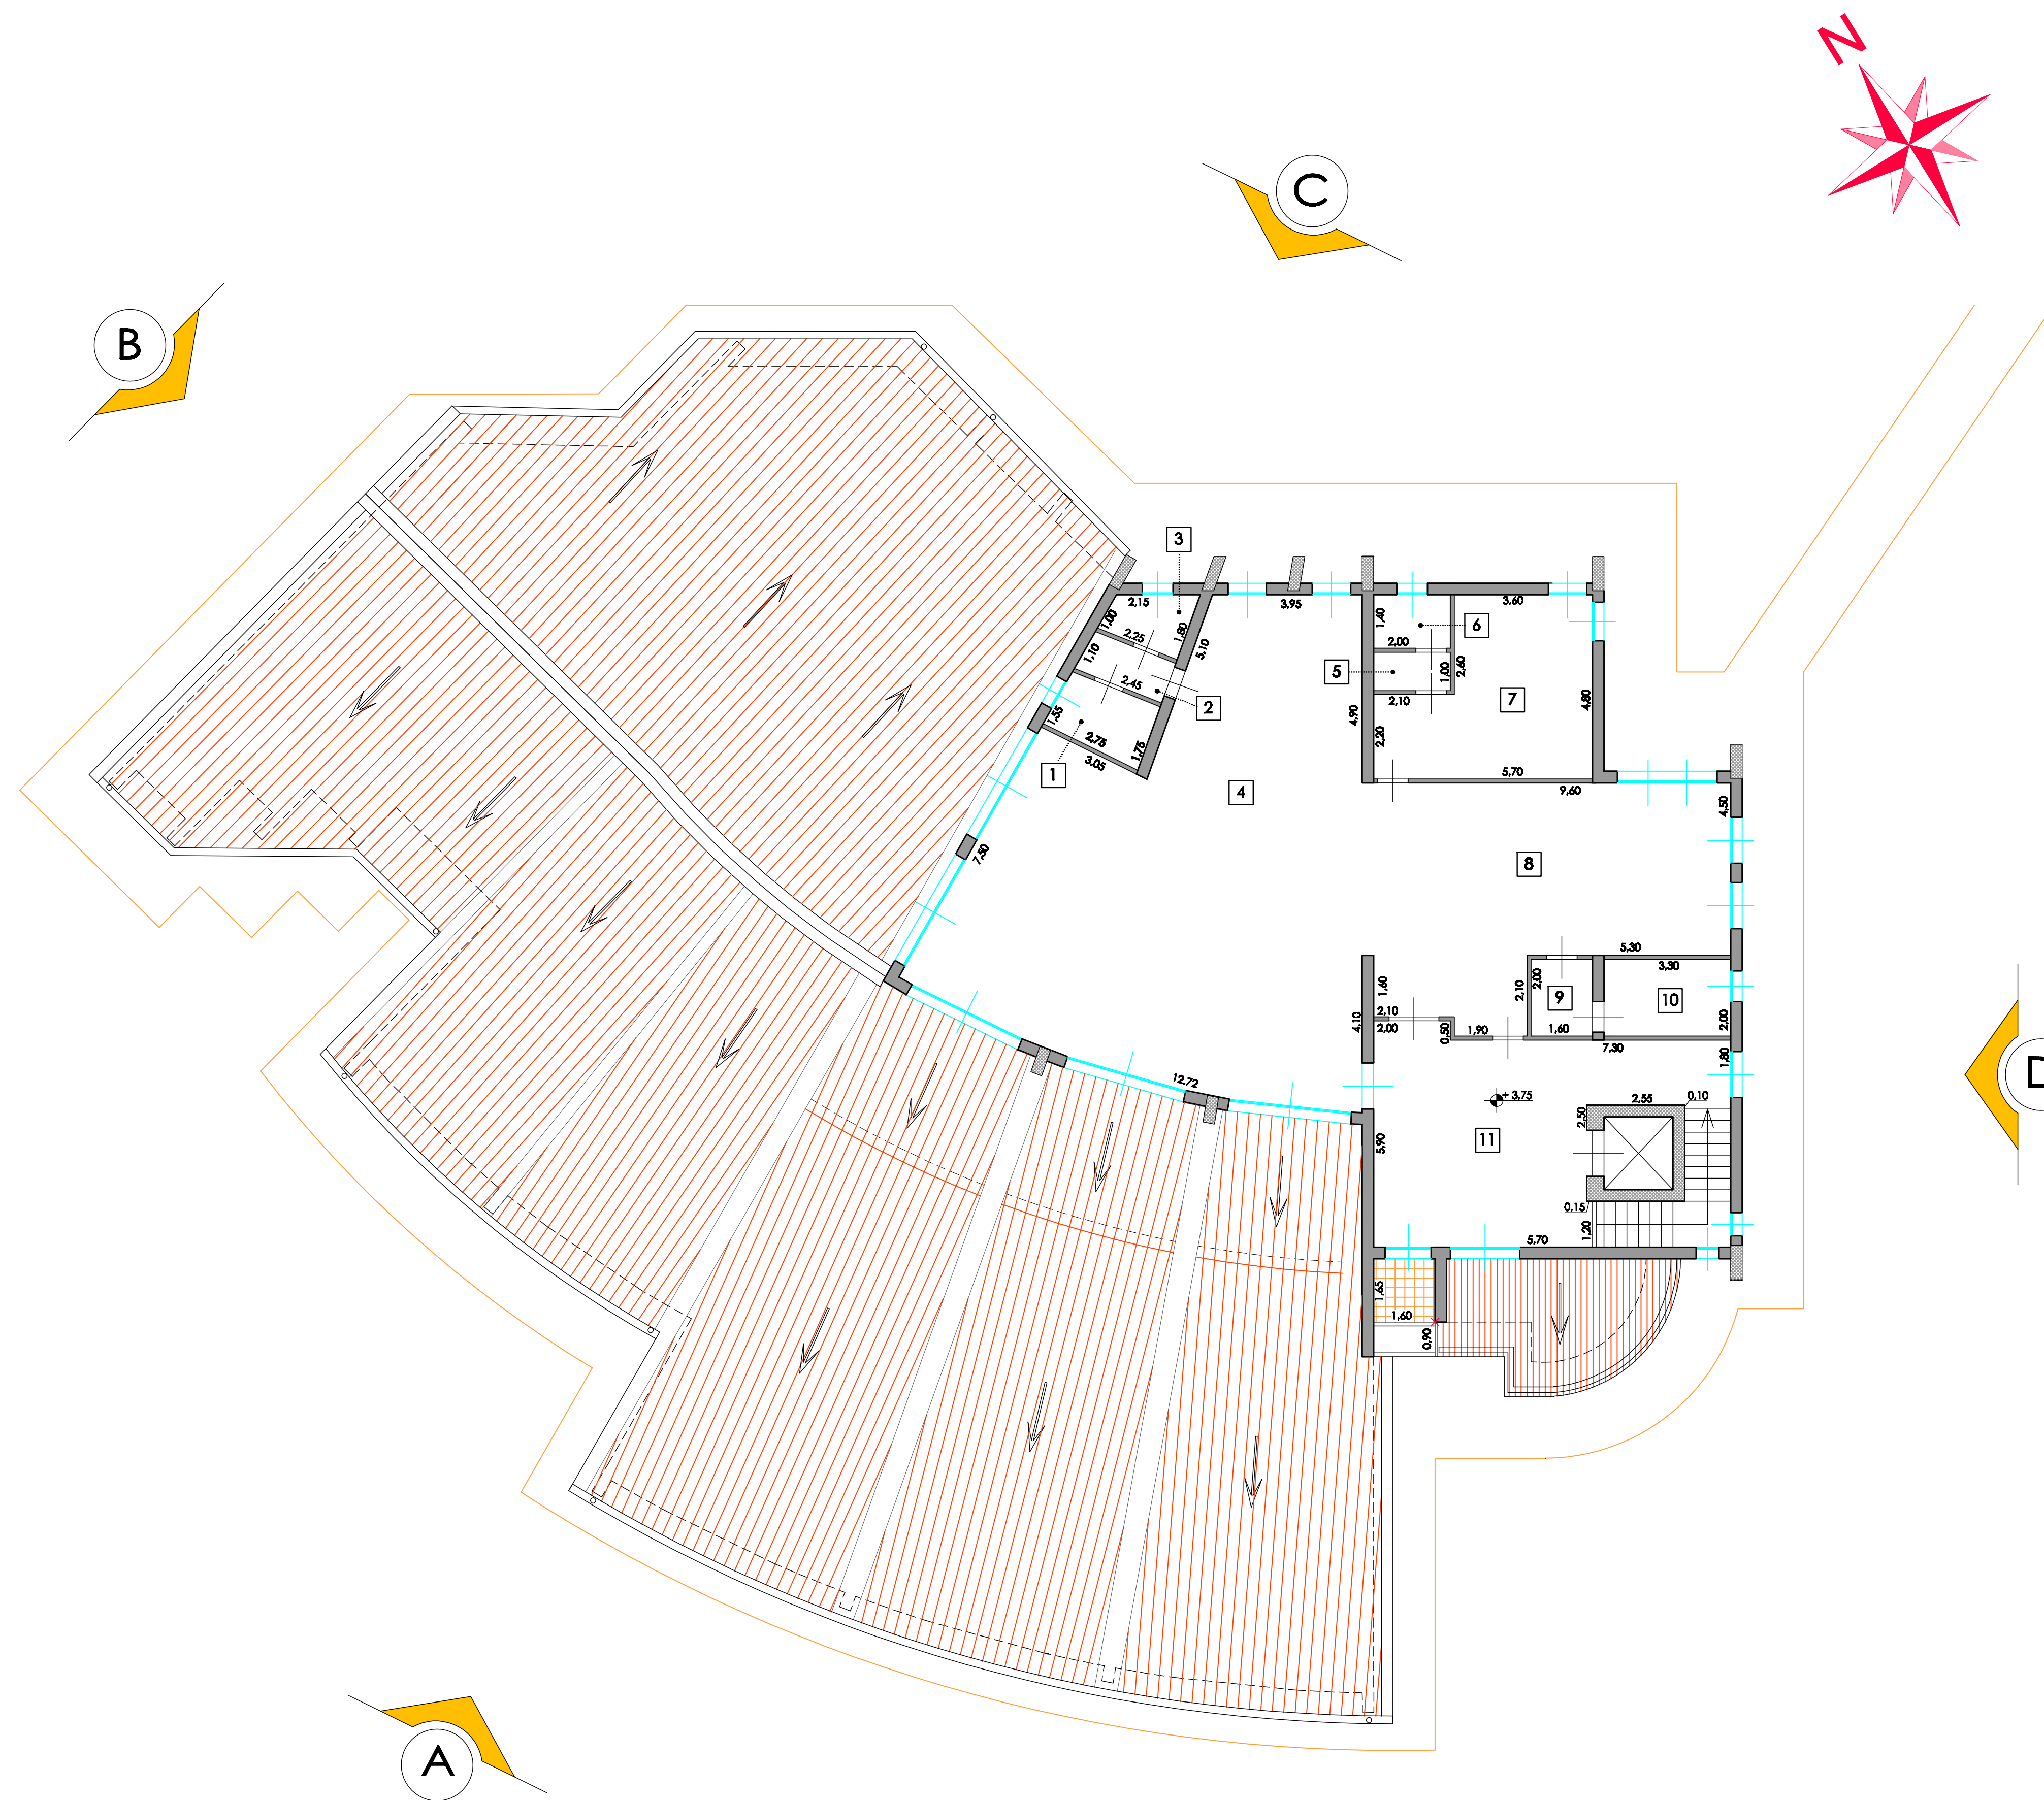

## COMUNE DI ORISTANO

SETTORE LAVORI PUBBLICI E MANUTENZIONI  
OPERE PUBBLICHE E INFRASTRUTTURE

Progetto: **COMPLETAMENTO LUDOTECA "TORANGIUS"**  
D.P.C.M. 17 luglio 2020 - Infrastrutture sociali - "Decreto Sud"

Elaborato: **PROGETTO DI FATTIBILITA' TECNICA ED ECONOMICA**

Allegato: **6** Pianta piano primo

Data: **Luglio 2021**

Il Dirigente del Settore LL.PP.:	Il R.U.P.:	Il progettista:
Dott. Ing. Giuseppe PINNA	Dott. Ing. Giuseppe PINNA	Dott. Ing. Stefano LOCHI