
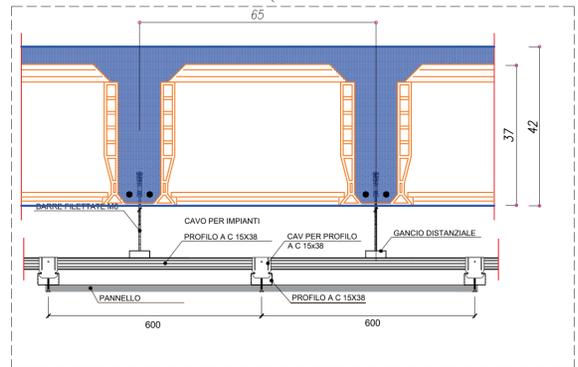


PF.0013.0005.0004.02 - TINTEGGIATURA DI PARETI E SOFFITTI INTERNI CON DUE MANI DI IDROPISTURA SEMILAVABILE in tinte chiare correnti di cartella ALTAMENTE TRASPARENTE E ANTIBATTERICA, a base di resine sintetiche, data in opera su superfici intonacate, compreso la sistemazione della superficie da intonacare consistente nell'asportazione dei tasselli, nell'eliminazione dei fori ecc. Compreso anche l'onere del ponteggio, lo sfrido e il tiro in alto e qualunque altro onere magistero o accessorio necessario per dare il tutto in opera a perfetta regola d'arte.

PF.0013.0007.0031 - CONTROSOFFITTO ISPEZIONABILE REALIZZATO MEDANTE PANNELLI IN GESSO ALLEGERITO, con struttura semi-nascosta da 24 mm, resistenza al fuoco REI 120, dimensioni 600x600 mm, con diversi tipi di finitura: fessurata, granulata, con microperforazioni, a quadrotti, con decoro geometrico o con scanalature ondulato parallele. Completo di struttura metallica di sostegno a vista in acciaio zincato verniciata nel colore bianco, di coprifiolo perimetrale in alluminio sezione a "L" da 23x23 mm colore bianco, di pendini di sospensione regolabili in altezza per un ribasso sino a 500 mm; dato in opera compreso l'ancoraggio dei pendini al soffitto, i tagli, lo sfrido e il tiro in alto struttura sostegno largh.15 mm, alt.38 mm.

PF.0013.0006.0237.02 - PORTA INTERNA TAMBURATA A DUE ANTE CIECHE simili a quelle esistenti, cm 90+30 x 210 avente: due ante mobili cieche con specchiatura dello spessore finito di mm 36/38 circa, eseguita con intelaiatura in legno di abete con tacco di rinforzo in corrispondenza della serratura, tamburata con pannelli fibrolegnosi rivestiti in melaminico e struttura alveolare a celle intercomunicanti. Lati di battuta a braghettone con inserti in massello di essenza dura. Telaio in listellare impiallacciato della sezione di mm 105x40 circa con apposite fresature per l'aletta dei coprifioli e per l'alloggiamento della guarnizione di battuta. Coprifioli in listellare impiallacciato della sezione di mm 70x10 circa con alette per il fissaggio sul telaio. Cerniere tipo anuba in acciaio bronzato. Chiusura con serratura tipo patent bronzata. Maniglia in alluminio bronzato. Verniciatura delle parti in legno al poliuretano colorato con finitura opaca previa carteggiatura. La misura della porta e' riferita alla luce netta di passaggio. Data in opera completa di controltelaio in abete da fissare alle murature con struttura in acciaio zincato, compreso le opere murarie e la registrazione dell'infisso. Compreso anche qualunque altro onere magistero o accessorio per dare il tutto in opera funzionante a perfetta regola d'arte

PF.0013.0007.0033.01 - Tramezzature interne realizzate con doppia lastra in cartongesso per parte, dello spessore di cm 1,2 per lato compreso la struttura portante in profilati a freddo di lamiera zincata a caldo, pannello in lana di vetro e qualunque altro onere magistero o accessorio necessario per dare il tutto in opera finito a perfetta regola d'arte.

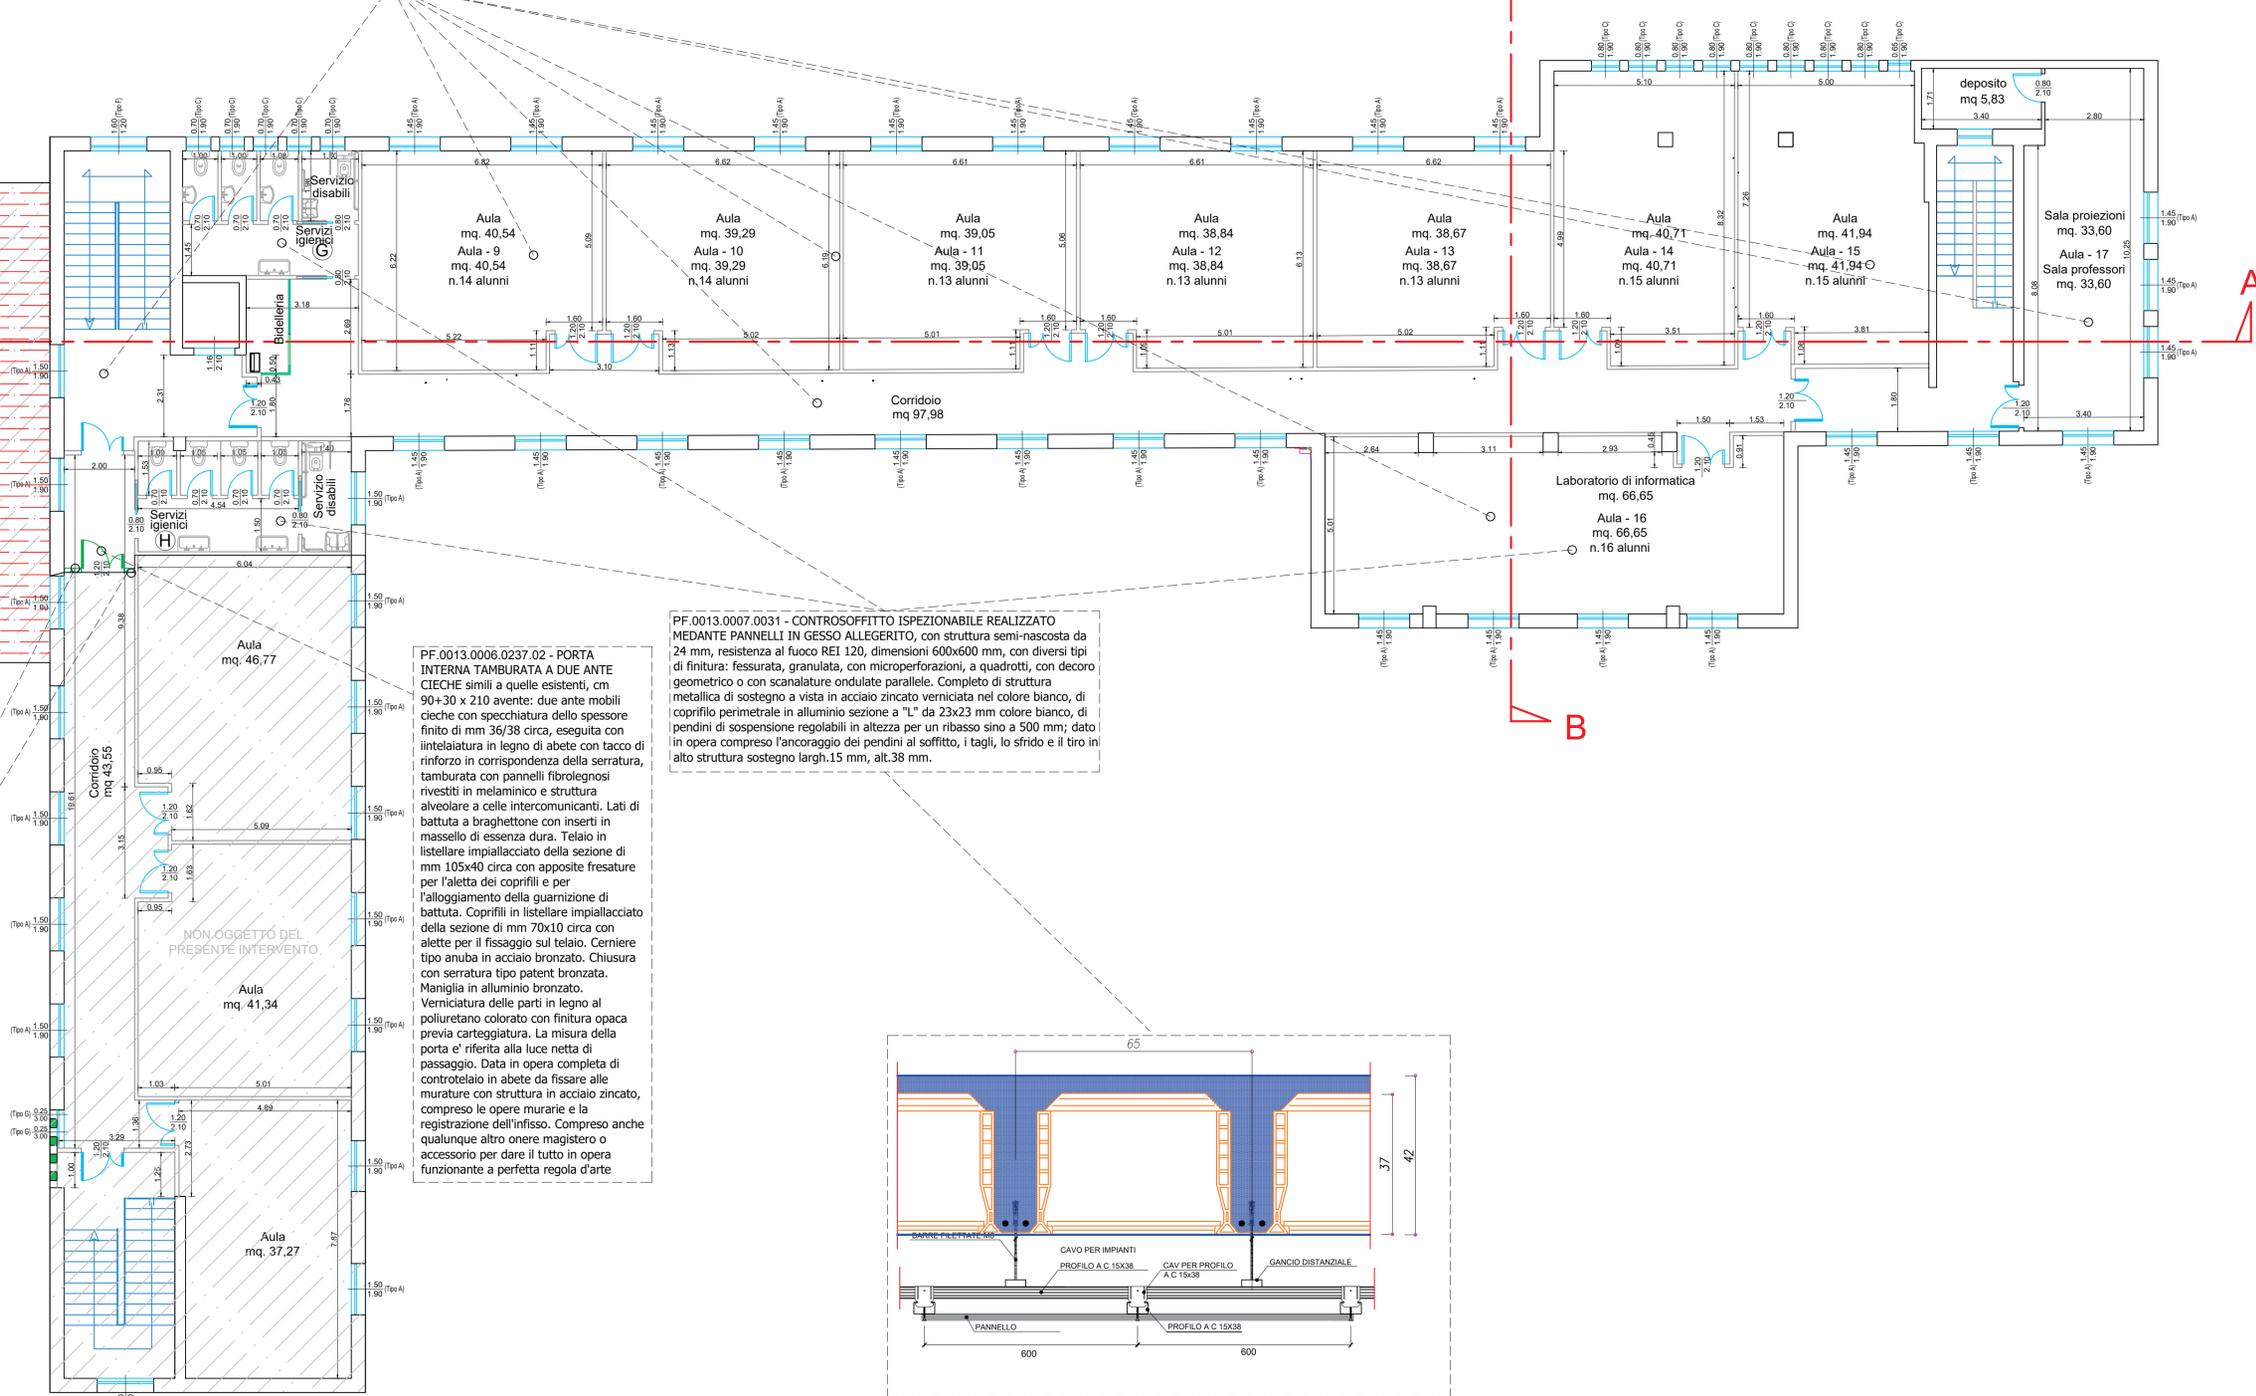

Particolare Solaio e Controsoffitto - Scala 1:10

R. T. P.: Dr. Ing. Riccardo Terziani		Progetto Fat. Tec. Econ.-Definitivo-Esecutivo		Mod.
Dr. Ing. Gian Battista Masala		Data: Agosto 2021	Av n° 8	Scala: 1:100/10
Dr. Geol. C. Alberto Solano		Committente: Amministrazione Comunale di Oristano		
Riattamento dell'Edificio DisMESSO Denominato "Frassinetti" per il Trasferimento della Scuola Secondaria di I Grado "Grazia Deledda. - CUP H18B20000840001-CIG 862416239F				
Pianta Piano Primo Situazione in Progetto				