



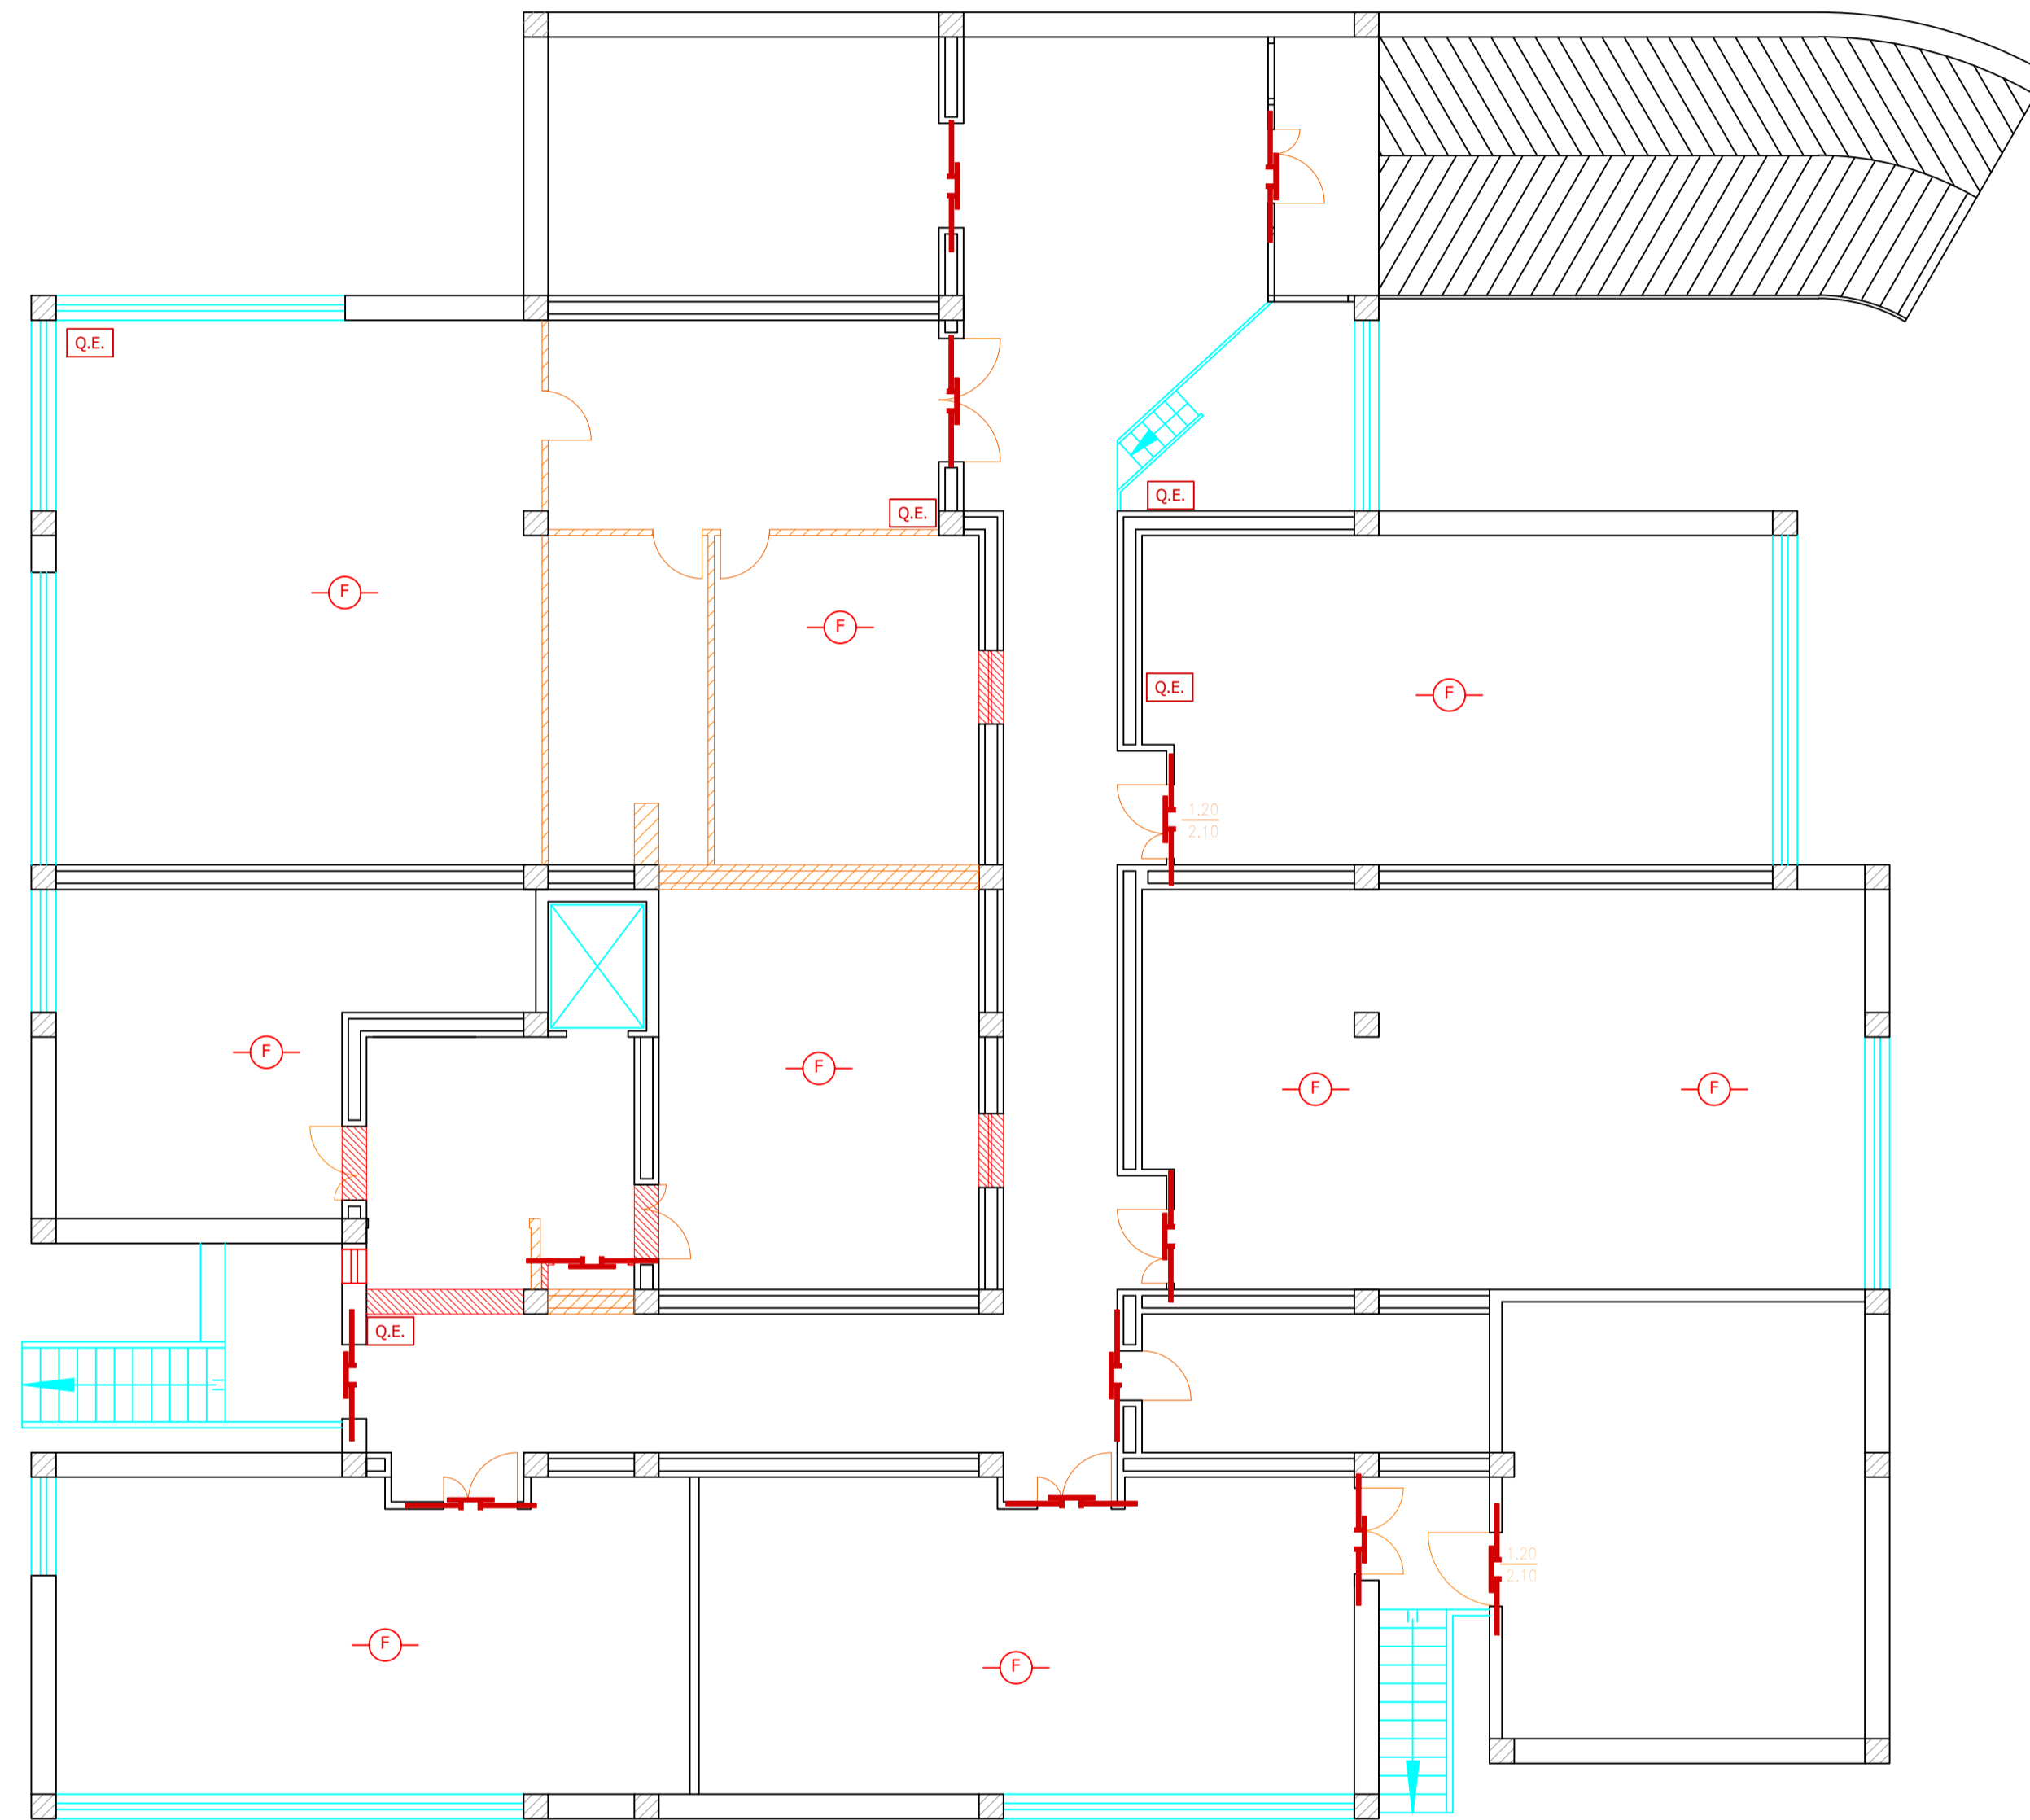

Demolizioni e Costruzioni: Pianta piano seminterrato

Foglio 14 part. 5709 sub. 1

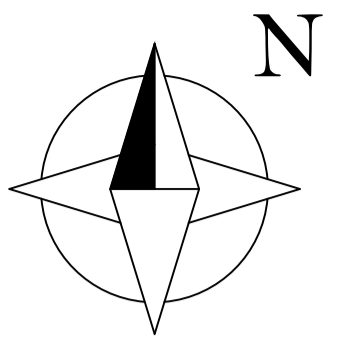

| LEGENDA | |
|---|-------------|
|  | DEMOLIZIONI |
|  | COSTRUZIONI |

Committente: _____ Progettista: _____

COMUNE DI ORISTANO

Provincia di Oristano

| | | |
|--|--|------------|
| Committente Comune di Oristano Via Lepanto - 09170 - Oristano (OR) | OGGETTO: Progetto definitivo per l'adeguamento alle Norme di Prevenzione Incendi per il Centro Provinciale Istruzione per gli adulti sito in via Lepanto a Oristano | TAVOLA N.: |
| Progettista: Dott. Ing. William Marras Via Grazia Deledda, 2 09094 - Marrubiu (OR) | DEMOLIZIONI E COSTRUZIONI Planimetria in scala 1:100 del Piano Seminterrato | 2a |
| Collaboratori: Dott. Ing. Daniele Silesu Iscritto all'Albo degli Ingegneri di Oristano matr. 744 Dott. Ing. Ilaria Cirronis Iscritta all'Albo degli Ingegneri di Cagliari matr. 9444 | | |

SCALA: 1:100

DATA: 11/06/2021