


Stato di fatto: Pianta piano secondo

Foglio 14 part. 5709 sub. 1

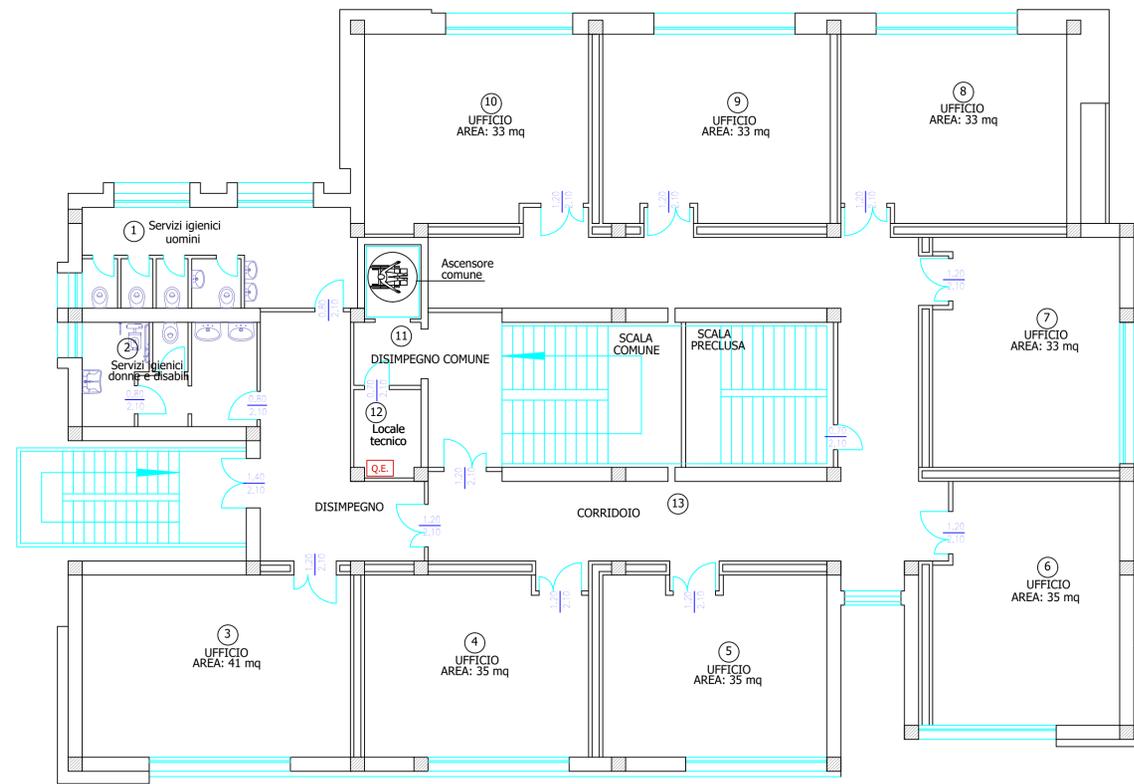

Committente: _____ Progettista: _____

COMUNE DI ORISTANO		
Provincia di Oristano		
Committente Comune di Oristano Via Lepanto - 09170 - Oristano (OR)	OGGETTO: Progetto definitivo per l'adeguamento alle Norme di Prevenzione Incendi per il Centro Provinciale Istruzione per gli adulti sito in via Lepanto a Oristano	TAVOLA N.:
Progettista: Dott. Ing. William Marras Via Grazia Deledda, 2 09094 - Marrubiu (OR)	STATO DI FATTO Planimetria in scala 1:100 del Piano Secondo	1d
Collaboratori: Dott. Ing. Daniele Silesu Iscritto all'Albo degli Ingegneri di Oristano matr. 744 Dott. Ing. Ilaria Cirronis Iscritta all'Albo degli Ingegneri di Cagliari matr. 9444		
SCALA: 1:100		DATA: 11/06/2021