


Stato di fatto: Pianta piano primo

Foglio 14 part. 5709 sub. 1

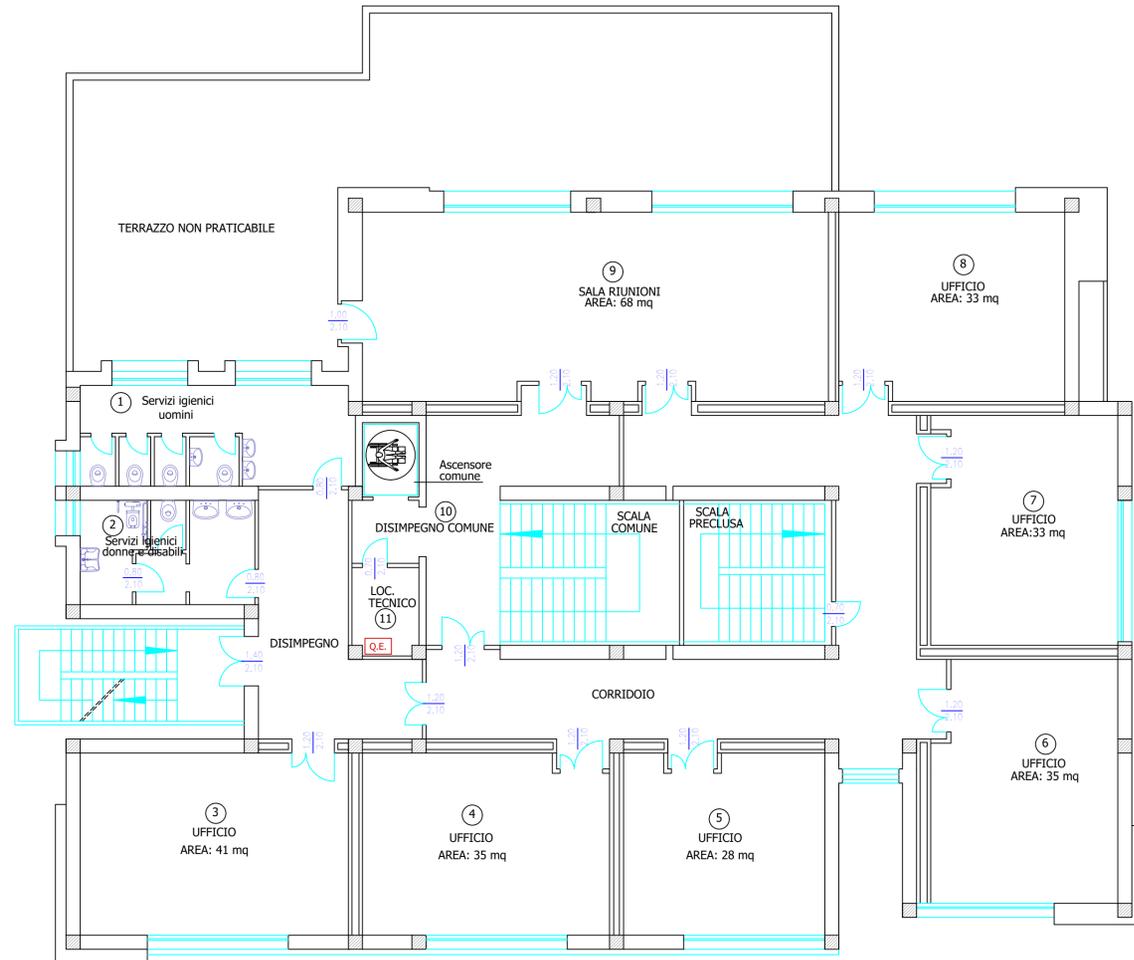

Committente: _____ Progettista: _____

COMUNE DI ORISTANO

Provincia di Oristano

| | | |
|---|--|------------|
| Committente Comune di Oristano Via Lepanto - 09170 - Oristano (OR) | OGGETTO: Progetto definitivo per l'adeguamento alle Norme di Prevenzione Incendi per il Centro Provinciale istruzione per gli adulti sito in via Lepanto a Oristano | TAVOLA N.: |
| Progettista: Dott. Ing. William Marras Via Grazia Deledda, 2 09094 - Marrubiu (OR) | STATO DI FATTO Planimetria in scala 1:100 del Piano Primo | 1c |
| Collaboratori: Dott. Ing. Daniele Sileu Iscritto all'Albo degli Ingegneri di Oristano matr. 744 Dott. Ing. Ilaria Cirronis Iscritta all'Albo degli Ingegneri di Cagliari matr. 9444 | | |

SCALA: 1:100

DATA: 11/06/2021