
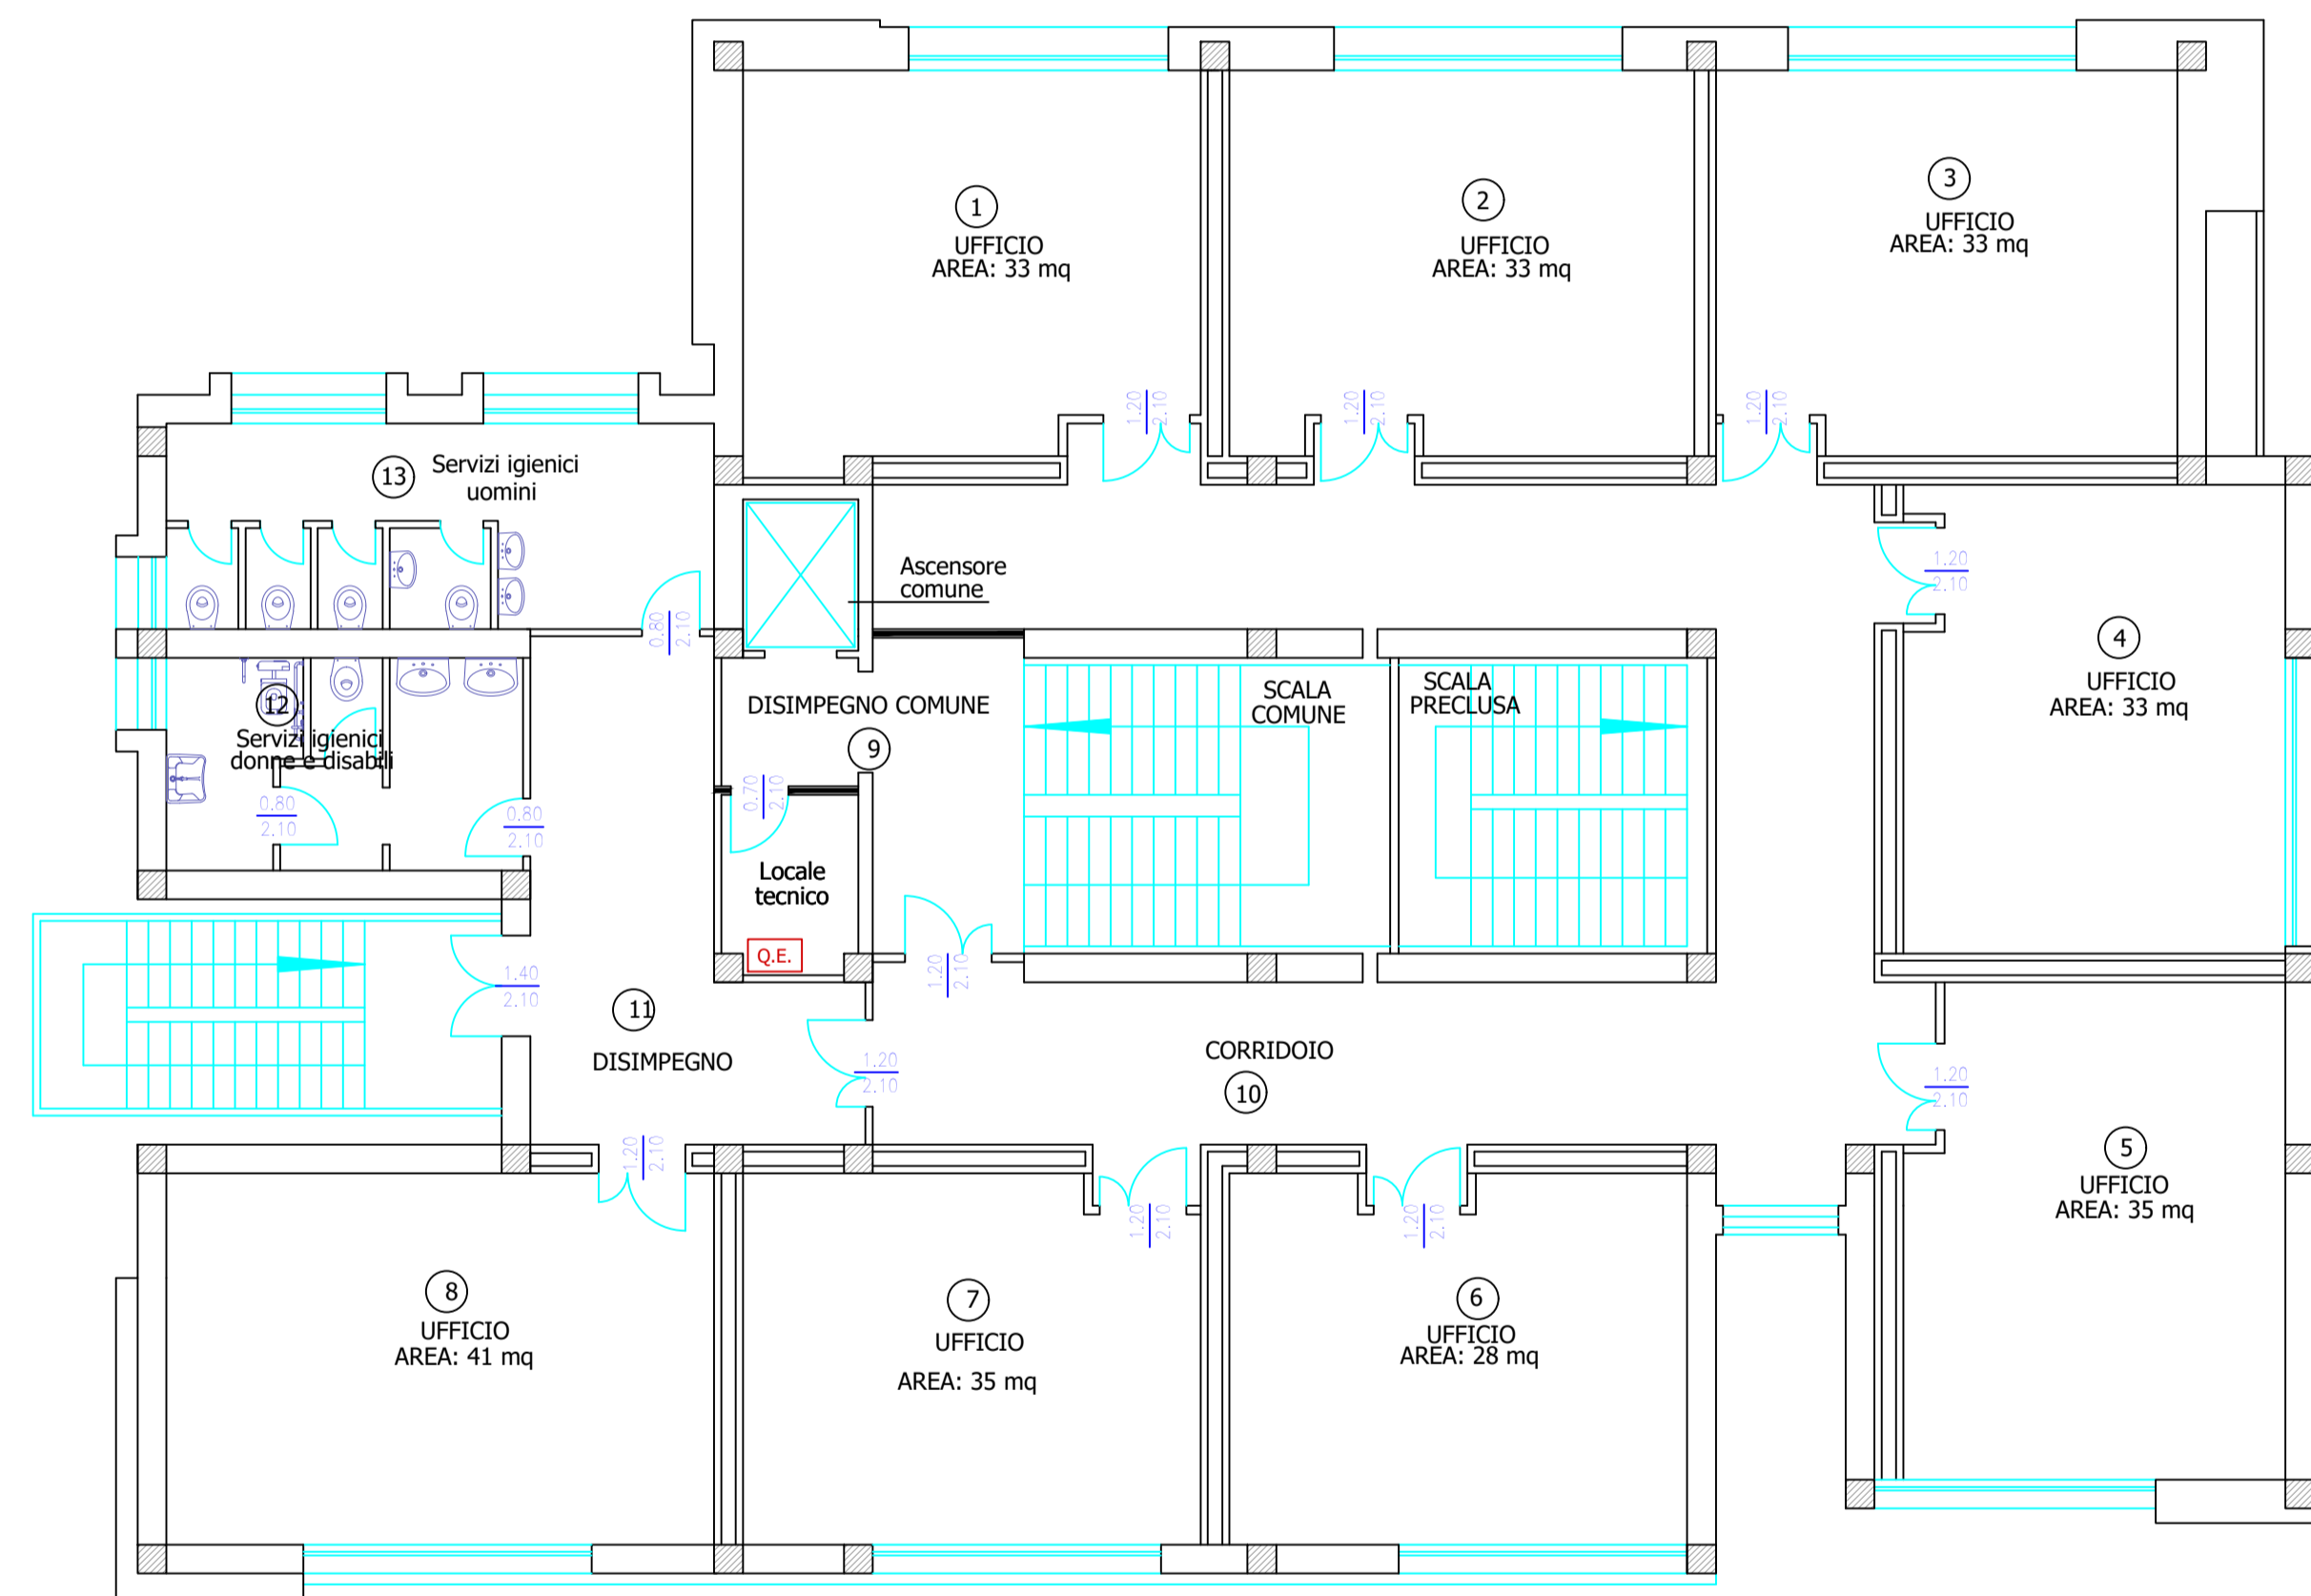


# Stato di fatto: Pianta piano terzo

Foglio 14 part. 5709 sub. 1

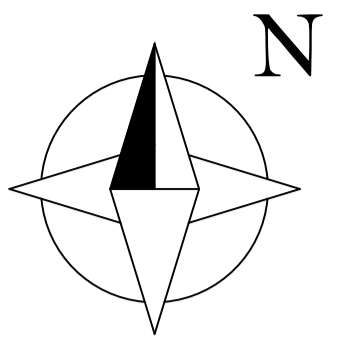

Committente: \_\_\_\_\_ Progettista: \_\_\_\_\_

## COMUNE DI ORISTANO

Provincia di Oristano

Committente Comune di Oristano Via Lepanto - 09170 - Oristano (OR)	OGGETTO: Progetto definitivo per l'adeguamento alle Norme di Prevenzione Incendi per il Centro Provinciale Istruzione per gli adulti sito in via Lepanto a Oristano	TAVOLA N.:  <h1>1e</h1>
Progettista: Dott. Ing. William Marras Via Grazia Deledda, 2 09094 - Marrubiu (OR)	STATO DI FATTO Planimetria in scala 1:100 del Piano Terzo	

SCALA: 1:100

DATA: 11/06/2021