



Demolizioni e Costruzioni: Pianta piano primo

Foglio 14 part. 5709 sub. 1

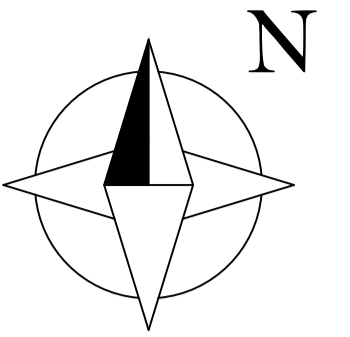

LEGENDA	
	DEMOLIZIONI
	COSTRUZIONI

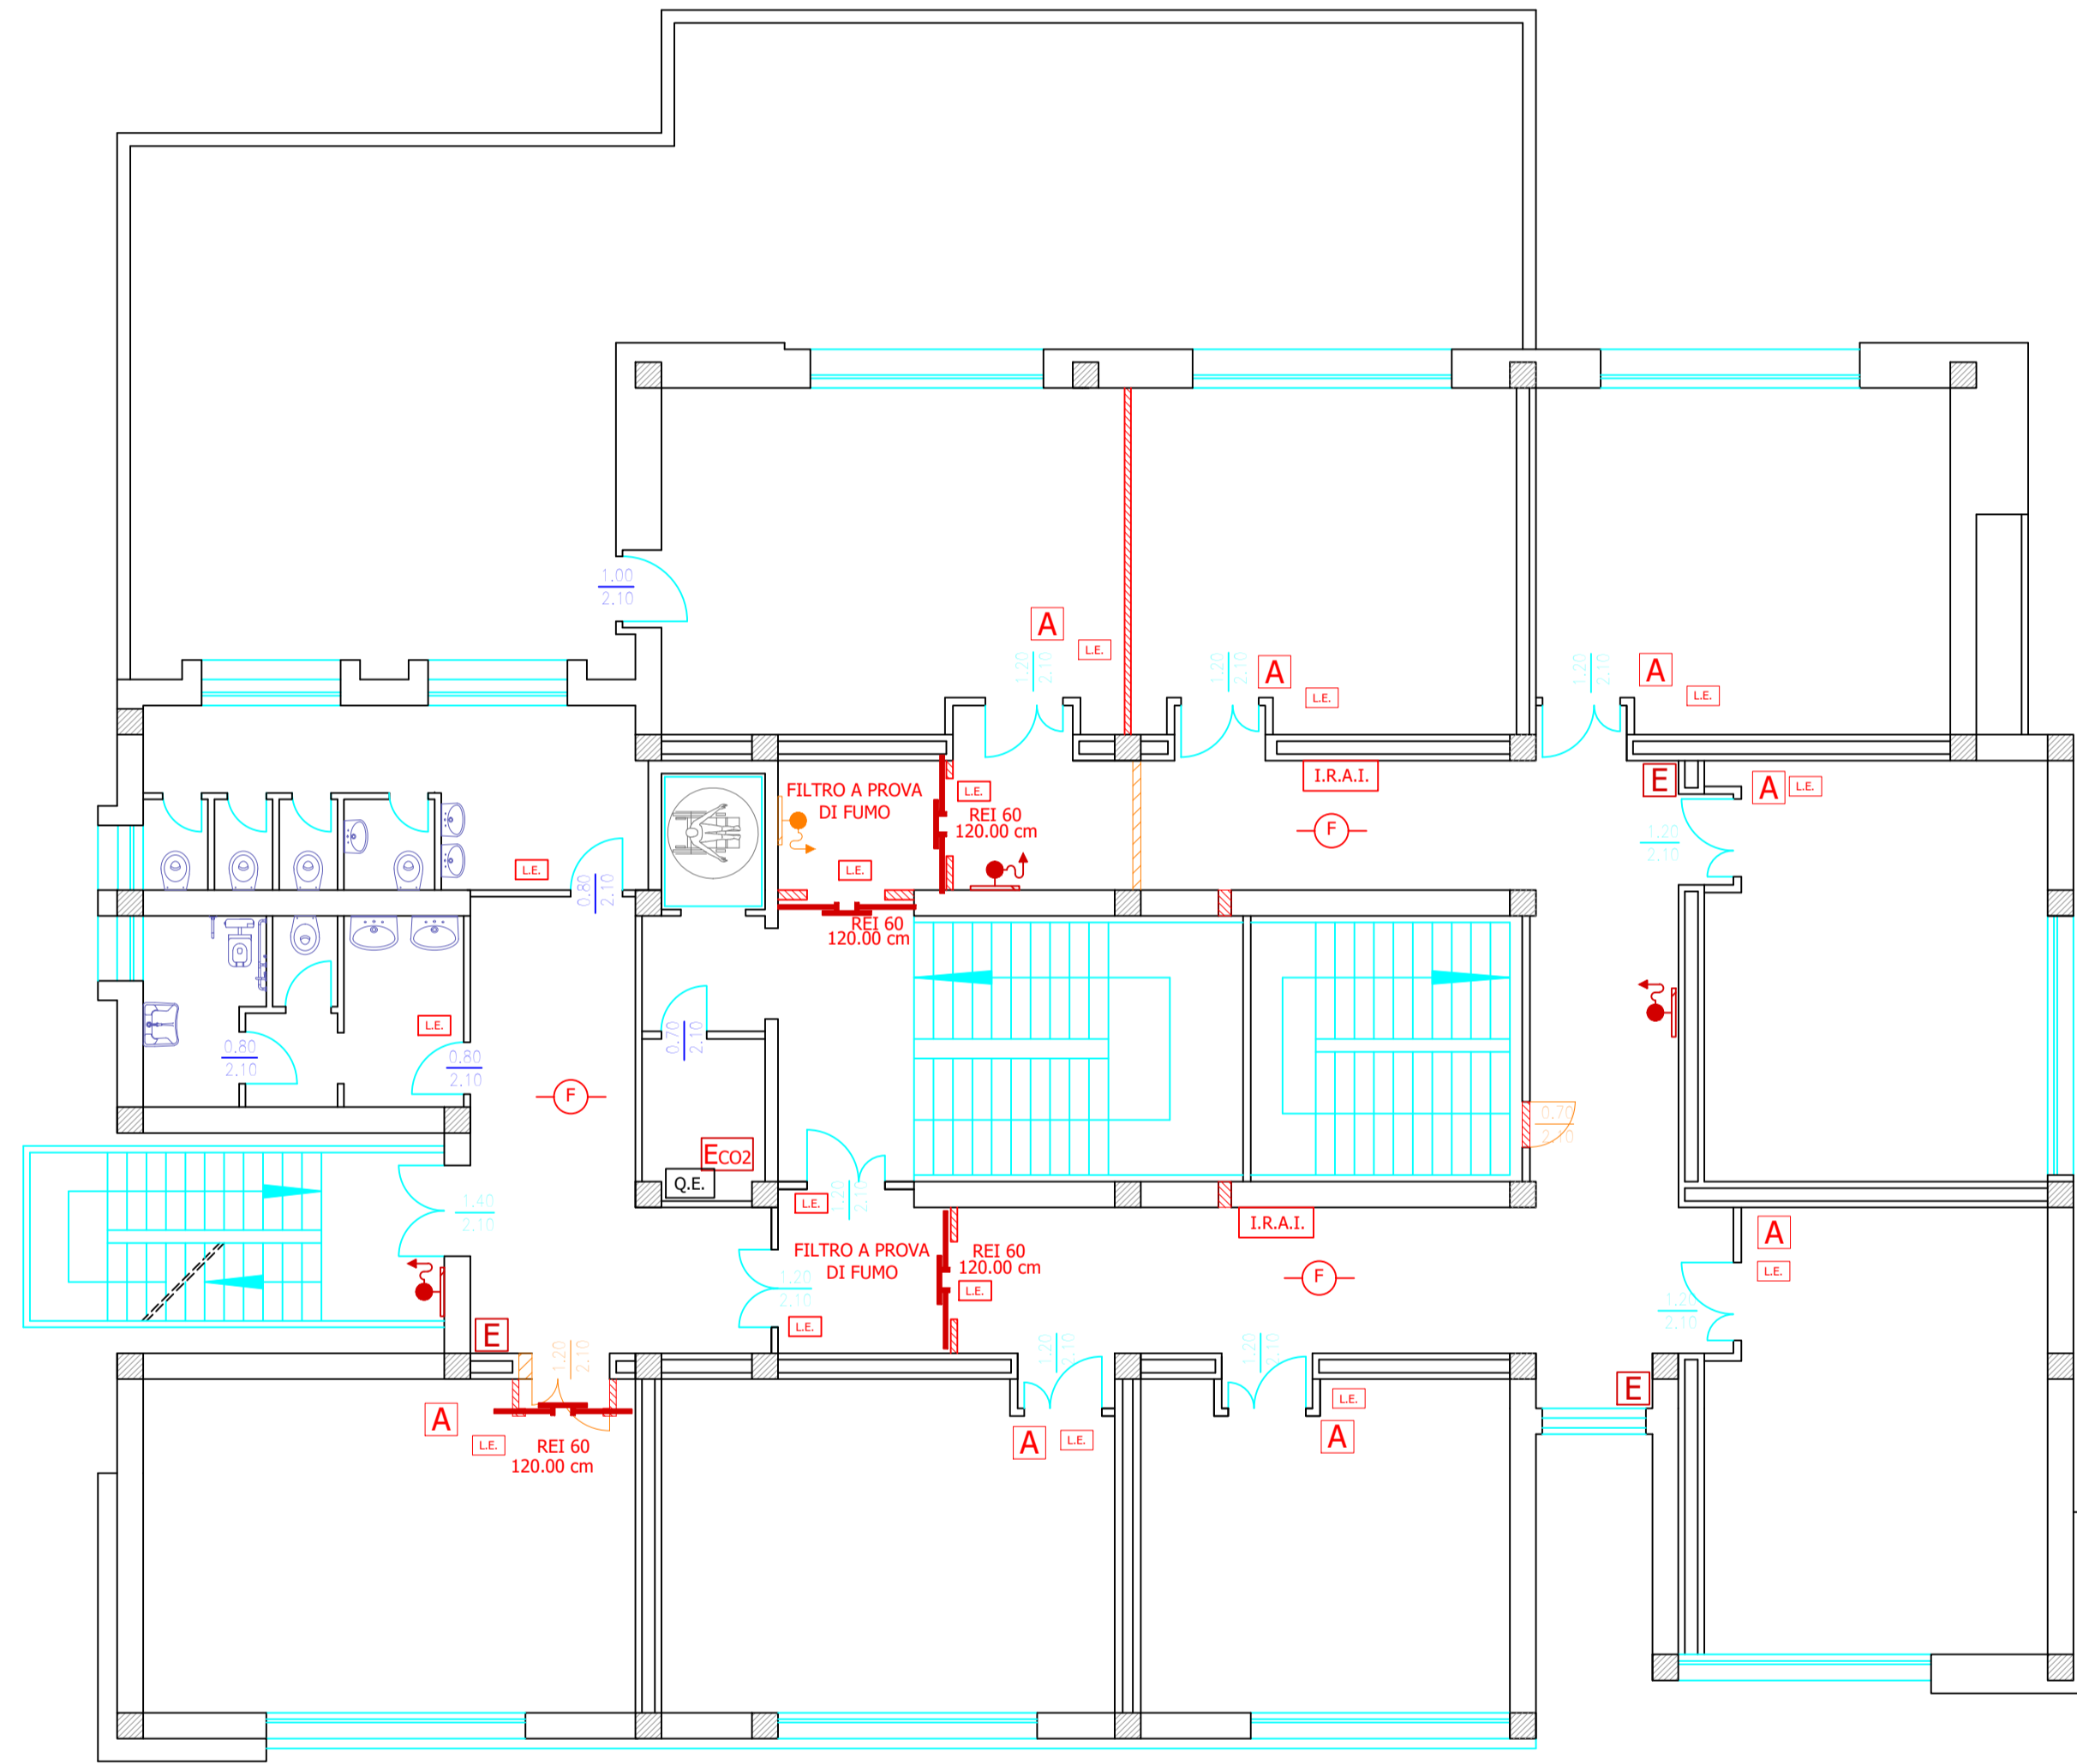

Committente: _____ Progettista: _____

COMUNE DI ORISTANO

Provincia di Oristano

Committente Comune di Oristano Via Lepanto - 09170 - Oristano (OR)	OGGETTO: Progetto definitivo per l'adeguamento alle Norme di Prevenzione Incendi per il Centro Provinciale istruzione per gli adulti sito in via Lepanto a Oristano	TAVOLA N.:
Progettista: Dott. Ing. William Marras Via Grazia Deledda, 2 09094 - Marrubiu (OR)	DEMOLIZIONI E COSTRUZIONI Planimetria in scala 1:100 del Piano Primo	2c
Collaboratori: Dott. Ing. Daniele Sileu Iscritto all'Albo degli Ingegneri di Oristano matr. 744 Dott. Ing. Ilaria Cirronis Iscritta all'Albo degli Ingegneri di Cagliari matr. 9444		

SCALA: 1:100

DATA: 11/06/2021