



COMUNE DI ORISTANO
SETTORE LAVORI PUBBLICI E MANUTENZIONI

REGIONE AUTONOMA DELLA SARDEGNA

Piano triennale di edilizia scolastica (PTES) 2018-2020

Avviso Pubblico approvato con Det. n. 59 Prot. n. 784 del 21/06/2018.

*Asse II - "Interventi di messa in sicurezza, piccoli
ampliamenti e manutenzione programmata degli edifici scolastici"*

**Interventi di adeguamento antincendio,
igienico sanitari e di efficientamento energetico
nella Scuola Primaria "SA RODIA" di Via Cairolì
CODICE EDIFICIO 0950380060 - CUP H16B19004760007**

PERIZIA SUPPLETIVA E DI VARIANTE

OGGETTO:

ELABORATI GRAFICI

TAVOLA:

8

DATA:

OTTOBRE 2021


IL DIRETTORE dei LAVORI:

Dott. Ing. Giuseppe Pinna

IL RESPONSABILE DEL PROCEDIMENTO:


Dott. Ing. Alberto Soddu

PLANIMETRIA GENERALE SCALA 1/250

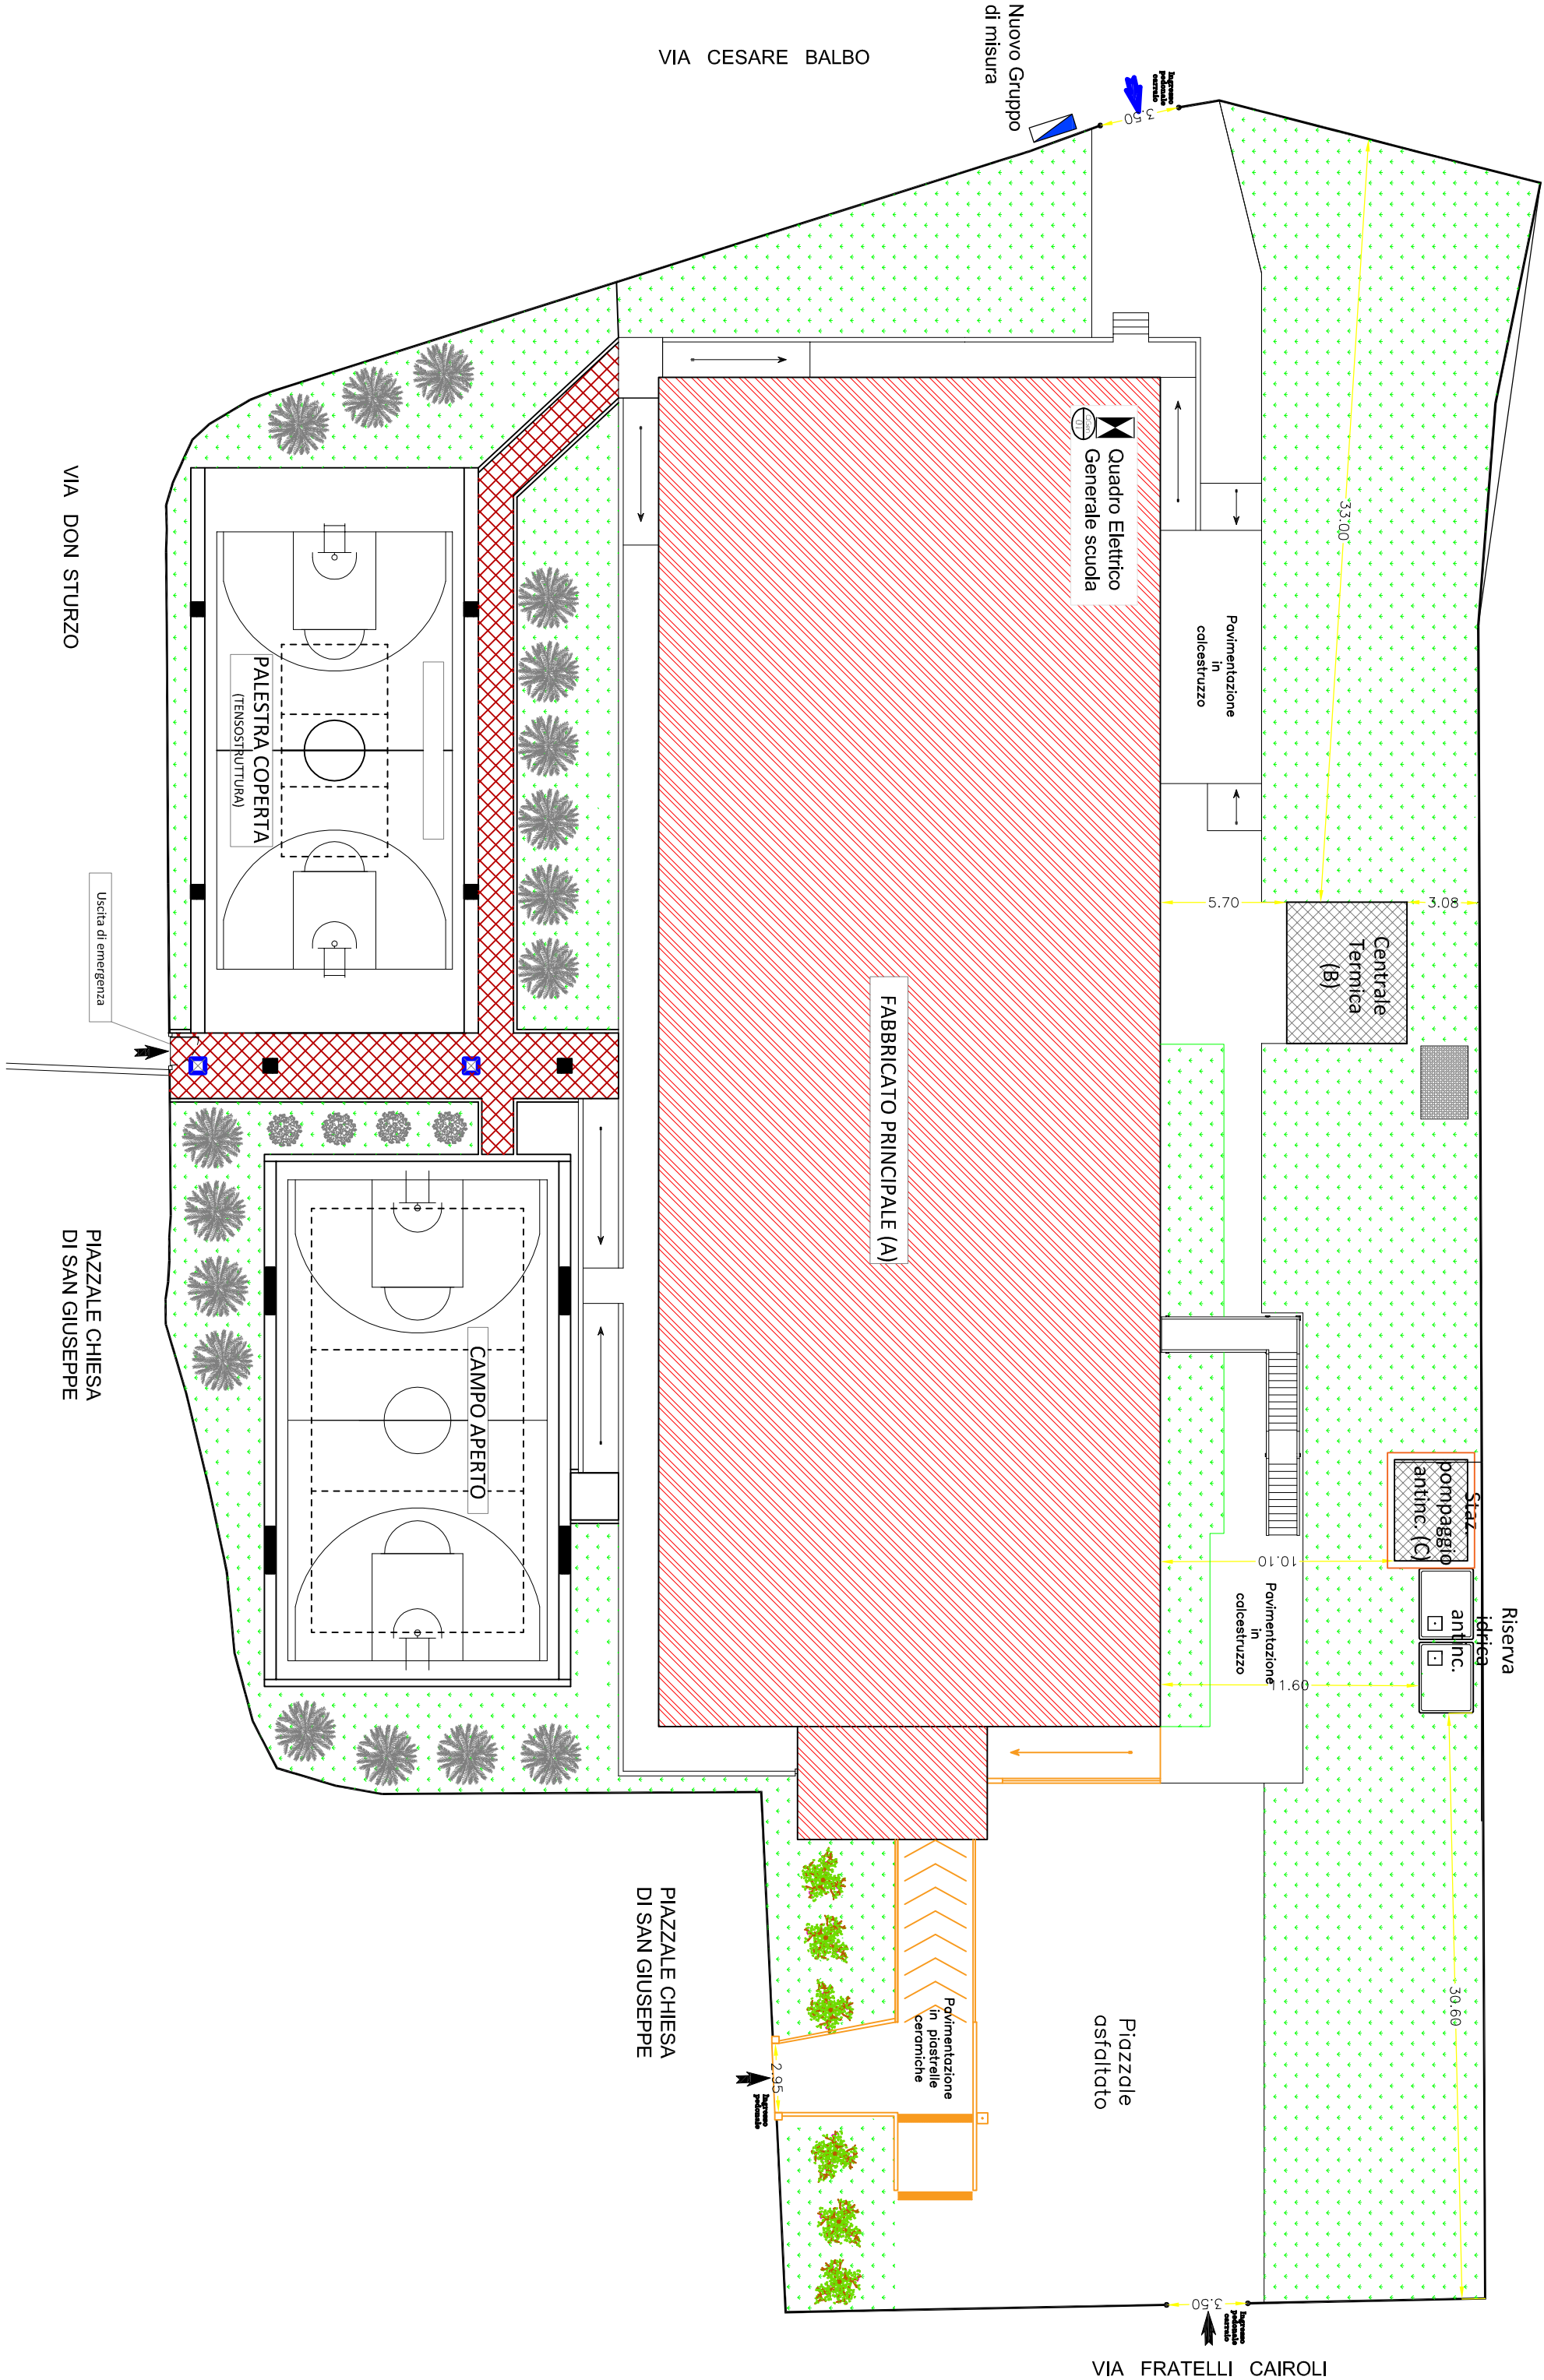

SITUAZIONE ATTUALE

PIANTA PIANO TERRA scala 1/200

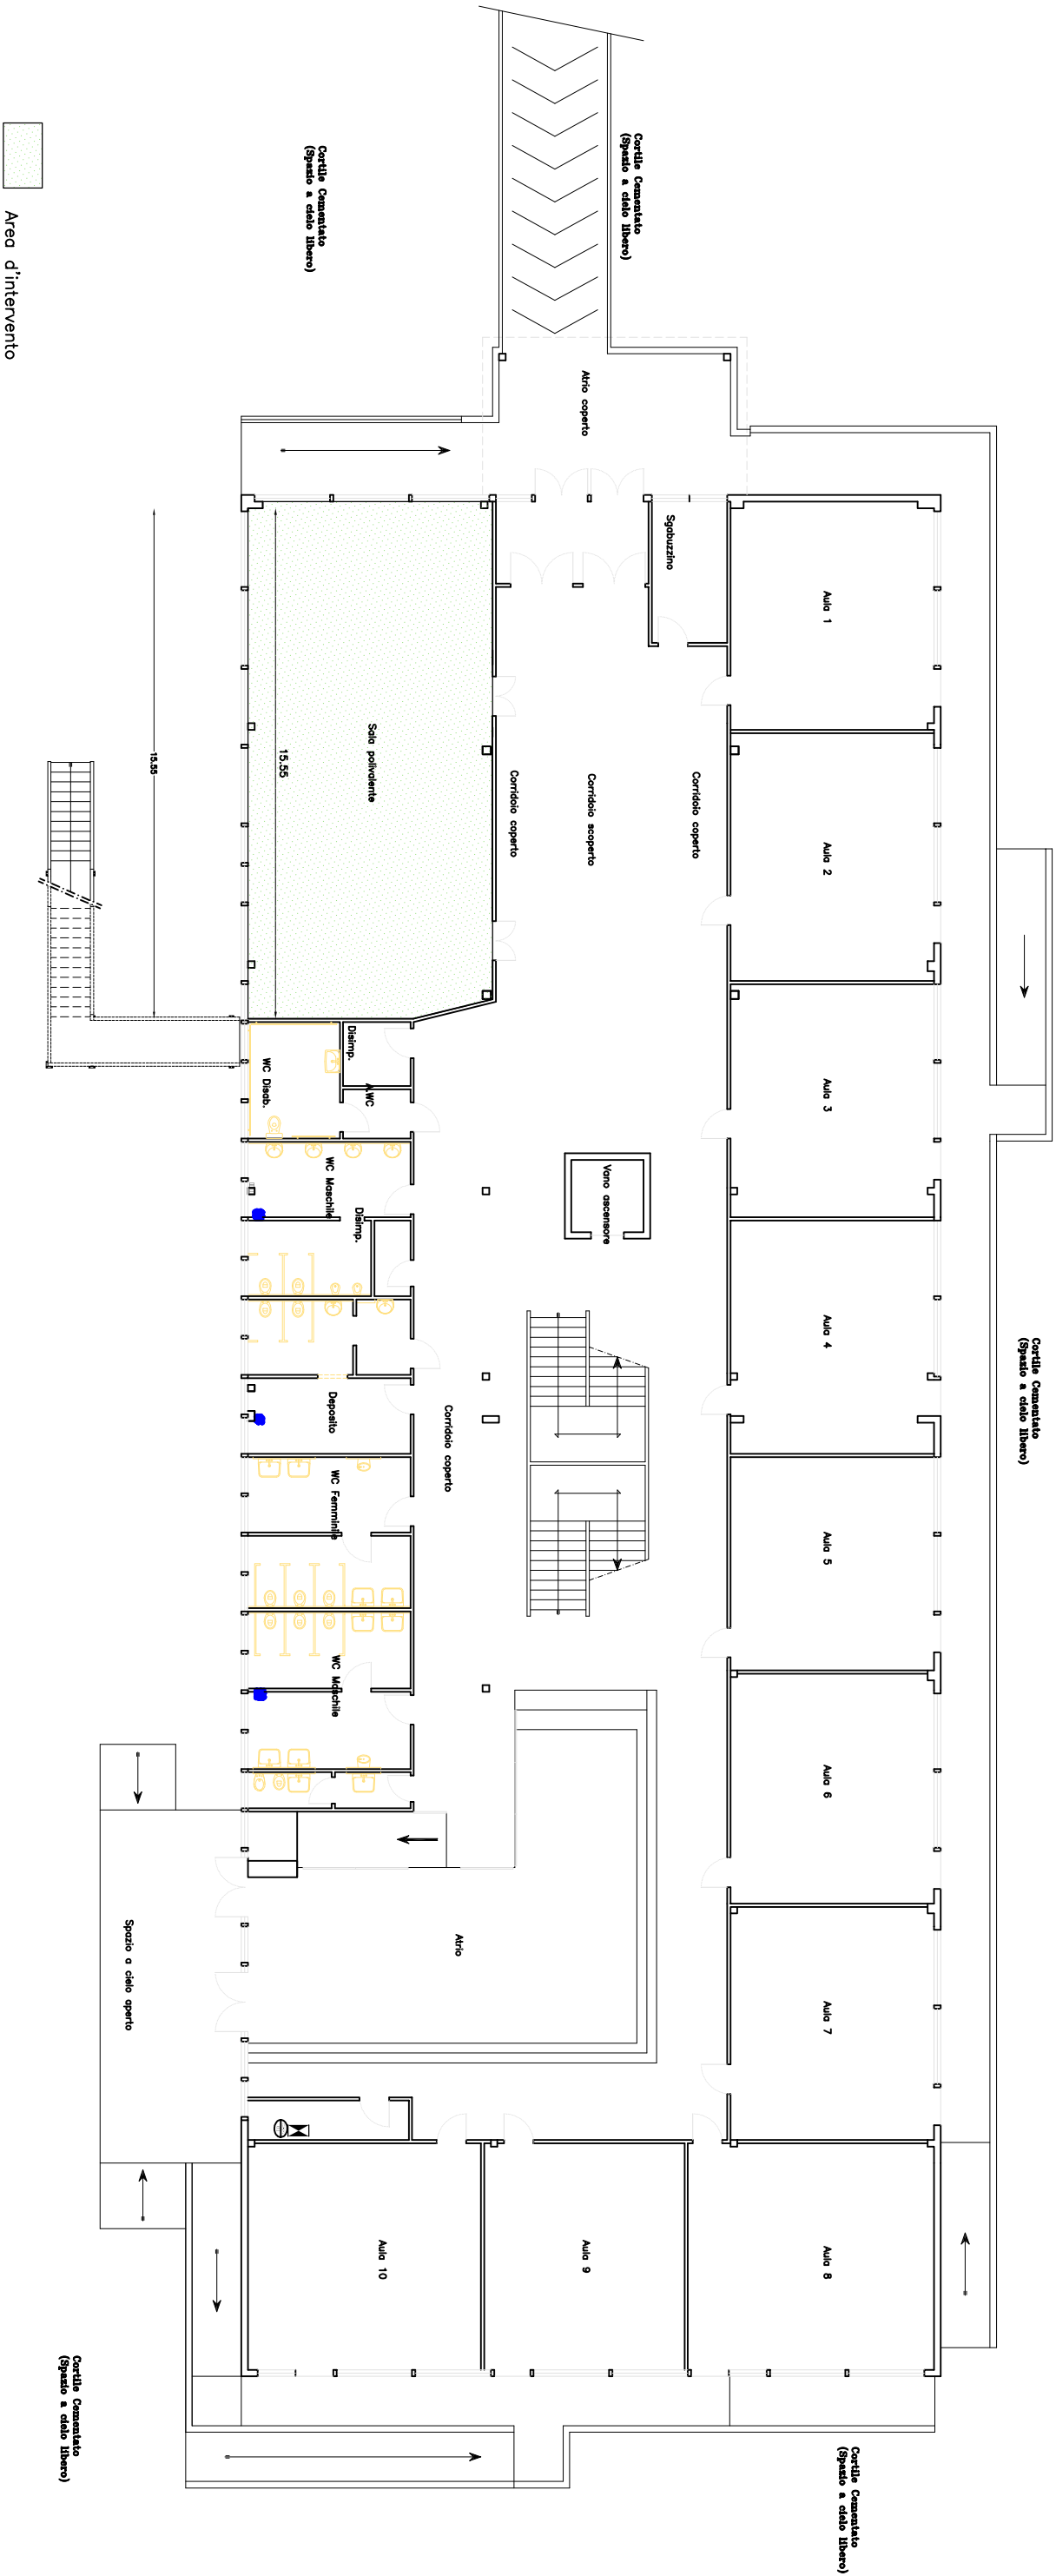

SITUAZIONE POST INTERVENTO

PIANTA PIANO TERRA scala 1/200



SITUAZIONE ATTUALE

PIANTA PIANO PRIMO scala 1/200



SITUAZIONE POST INTERVENTO

PIANTA PIANO TERRA scala 1/200

