




PIANTA PIANO PRIMO

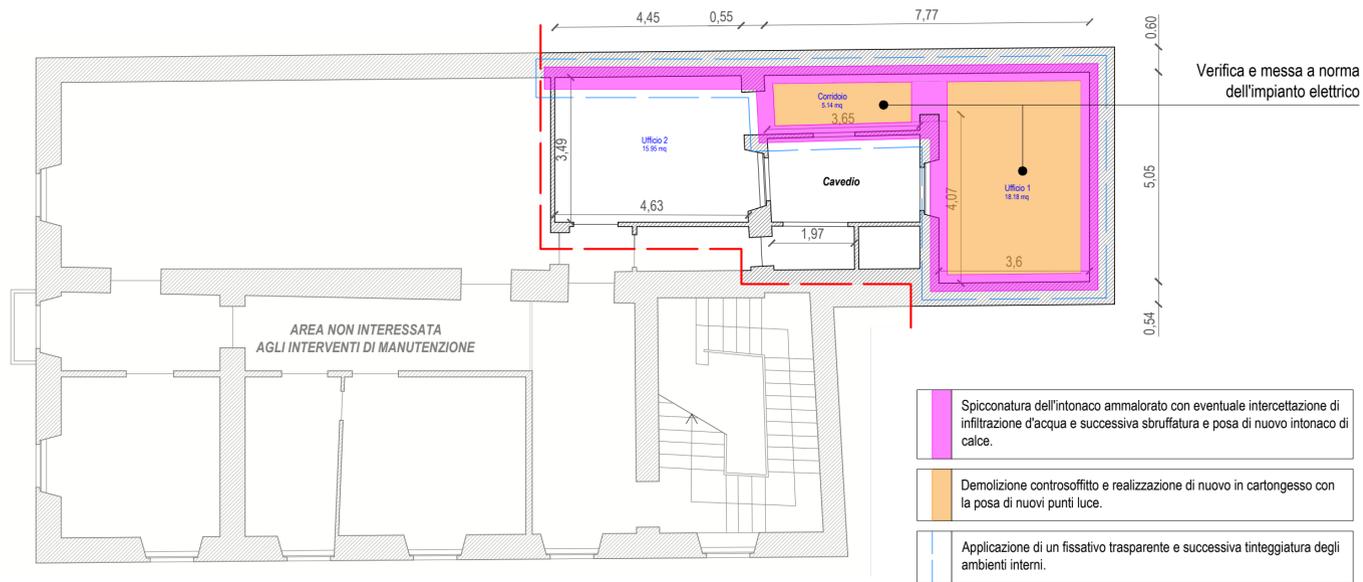

PIANTA PIANO SECONDO - COPERTURA

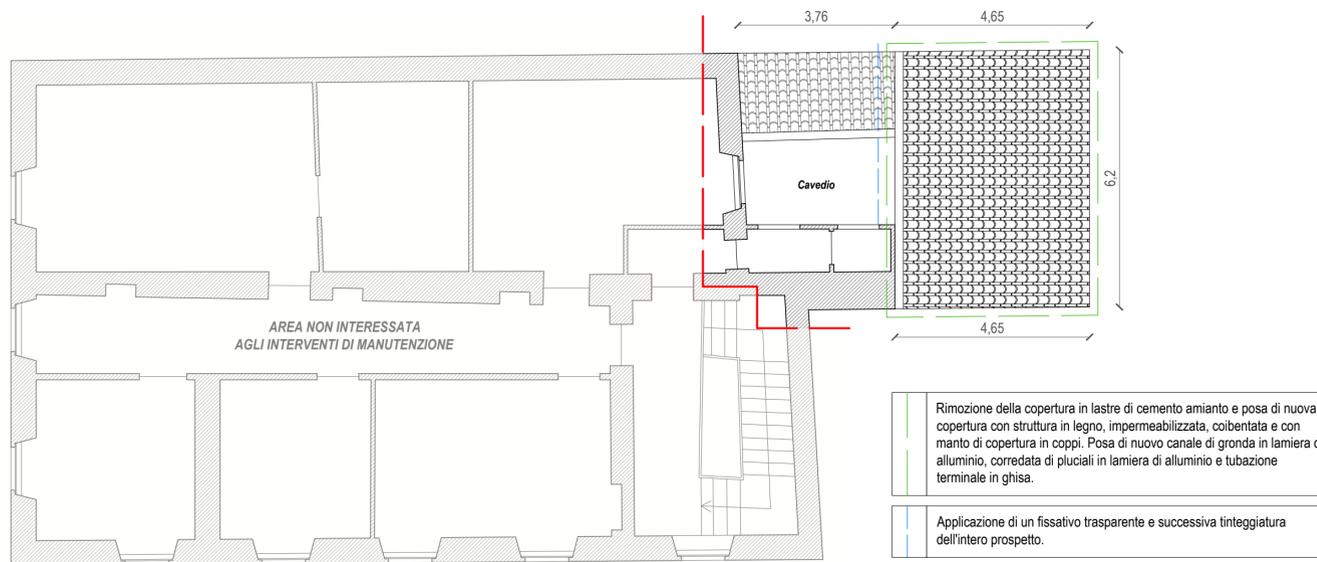

PIANTA COPERTURA

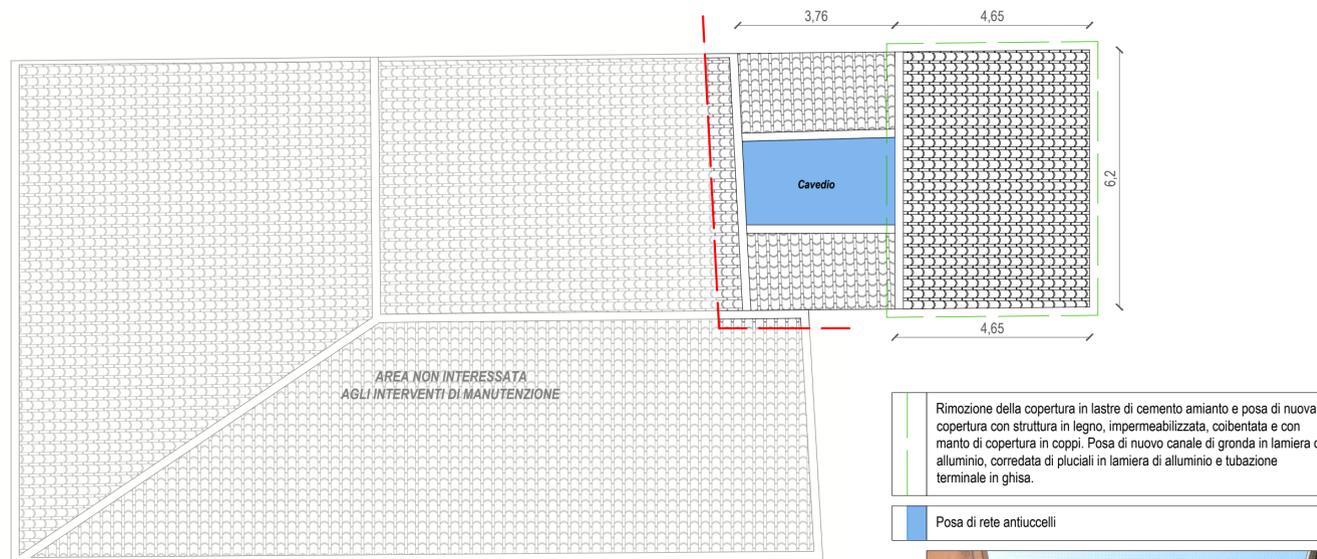

ARCH. PATRIZIA SINI  
Via Grazia Deledda n. 10- 09170 - Oristano  
e-mail: patriziasini@tiscali.it

COMUNE DI ORISTANO  
PROVINCIA DI ORISTANO

PROGETTO DEFINITIVO ESECUTIVO

Denominazione:  
MANUTENZIONE STRAORDINARIA  
DEL PALAZZO DEGLI SCOLOPI E DEL PALAZZO DELLA CITTA'  
LOTTO PALAZZO DELLA CITTA'

Oggetto tavola:  
Stato di progetto Palazzo della città  
Piante con individuazione degli interventi

Data: 4 Gennaio 2021	Scala: 1:100	Aggiornamento:	Tavola: <b>03</b>
-------------------------	-----------------	----------------	----------------------

Progettista: Arch. Patrizia Sini	L'Amministrazione Comunale:
-------------------------------------	-----------------------------

