




PIANTA PIANO PRIMO

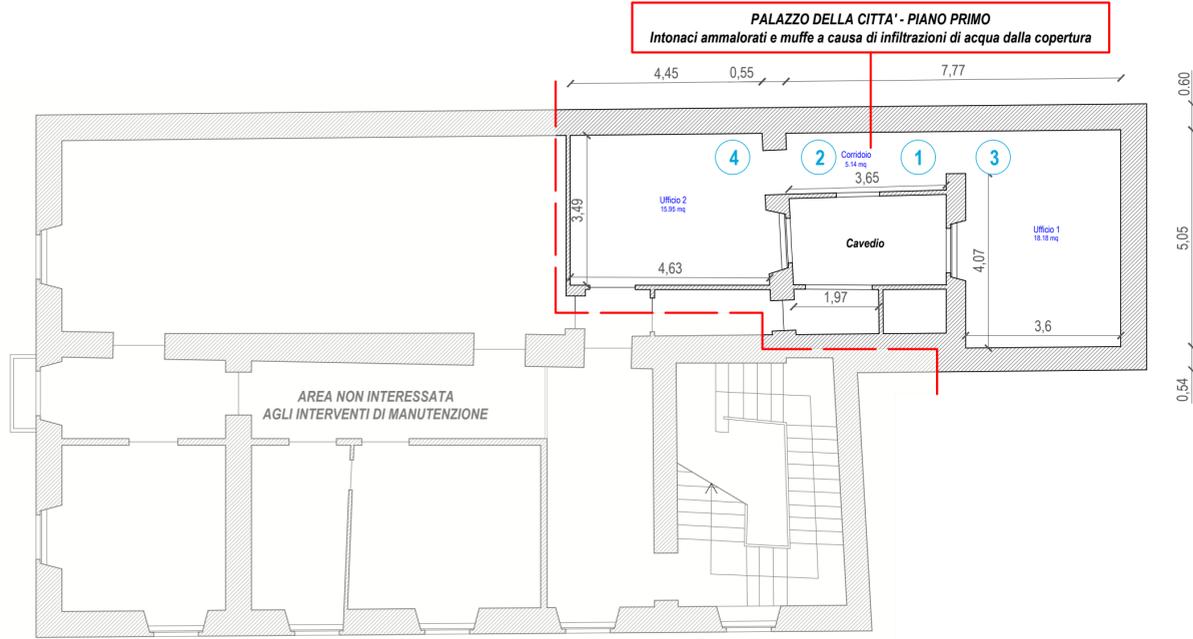

PIANTA PIANO SECONDO - COPERTURA

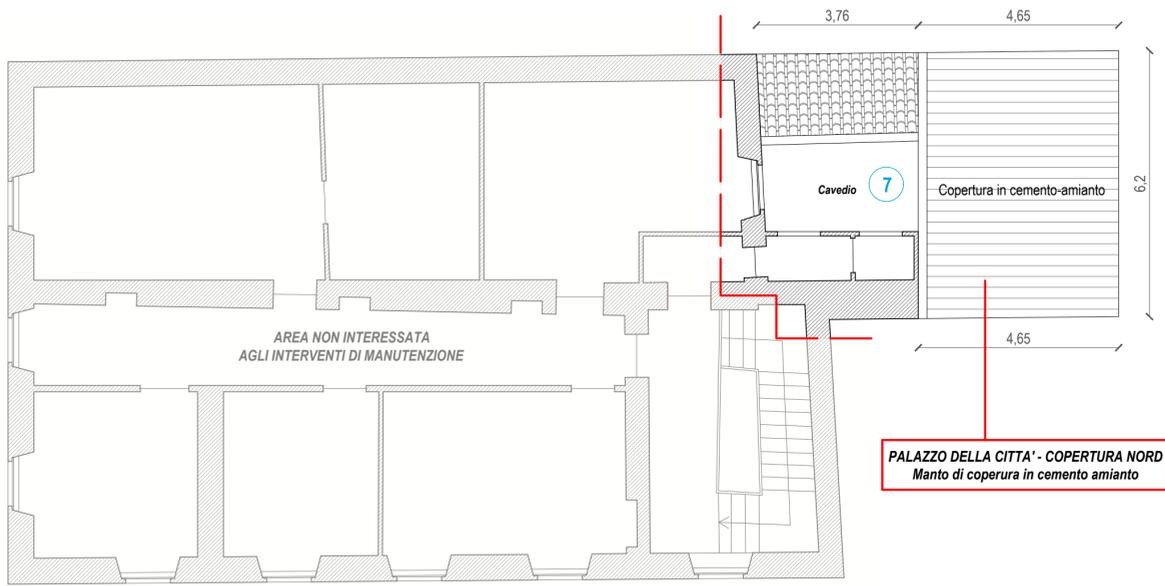

PIANTA COPERTURA

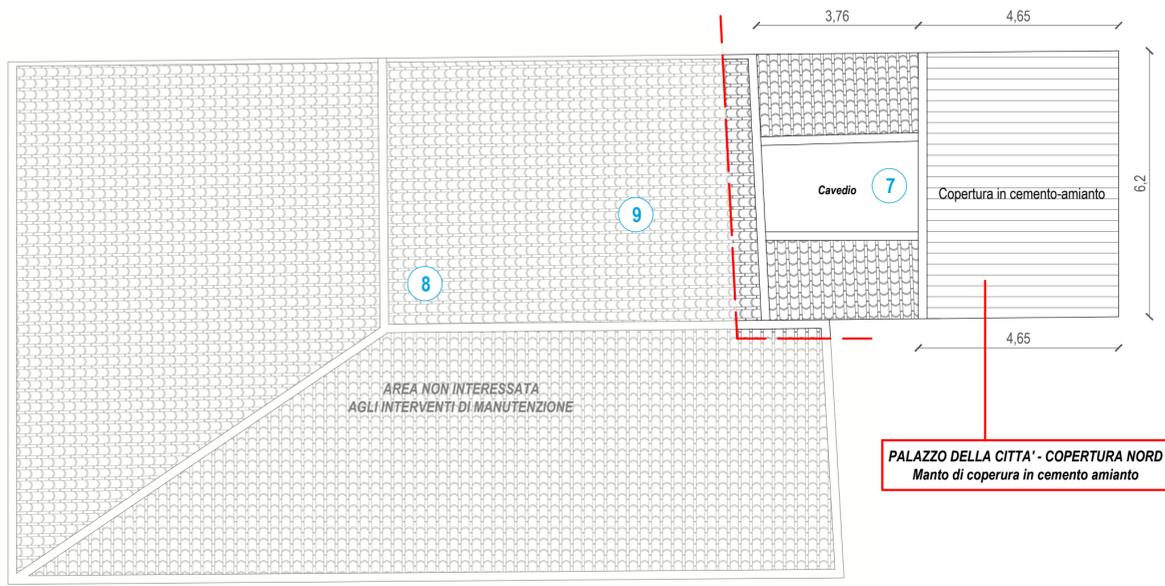

Palazzo della Città - Documentazione fotografica  
Scala -

**ARCH. PATRIZIA SINI**  
Via Grazia Deledda n. 10- 09170 - Oristano  
e-mail: patriziasini@tiscali.it

## COMUNE DI ORISTANO PROVINCIA DI ORISTANO

### PROGETTO DEFINITIVO ESECUTIVO

Denominazione:

MANUTENZIONE STRAORDINARIA  
DEL PALAZZO DEGLI SCOLOPI E DEL PALAZZO DELLA CITTA'  
LOTTO PALAZZO DELLA CITTA'

Oggetto tavola:

Stato attuale Palazzo della città  
Piante con documentazione fotografica

Data:  
4 Gennaio 2021

Scala:  
1:100

Aggiornamento:

Tovola:  
**02**

Progettista:  
Arch. Patrizia Sini

L'Amministrazione Comunale:

