



Comune di Oristano

"INTERVENTI DI MESSA IN SICUREZZA, CONSOLIDAMENTO STRUTTURALE DEI SOLAI ED EFFICIENTAMENTO NELLA SCUOLA PRIMARIA DI VIA SOLFERINO"
CUP H14I19000160001



PROGETTISTA:



Engineering & Architecture
Ing. Gianmarco Manis

STUDIO DI INGEGNERIA - PROGETTAZIONE E CONSULENZA
ING. GIANMARCO MANIS
VIA GIACCATI, 1 - 09100 ORISTANO (OR)
P. IVA 02111020944
tel. 0783 79111 - fax 0783 791228
info@manis.it

Ing. Gianmarco Manis

ORDINE INGEGNERI
PROVINCIA CAGLIARI
Dott. Ing. Gianmarco Manis
N. 6565

CENTRALE UNICA DI COMMITTENZA:

Comune di Oristano
Settore Lavori Pubblici e Manutenzioni
Piazza E. d'Arborea, 44 - 09170 Oristano
Tel 0783 79111 - Fax 0783 791228
info@manis.it


RESPONSABILE UNICO DEL PROCEDIMENTO:

Ing. Stefano Lochi



**PROGETTO
DEFINITIVO-ESECUTIVO**
(D.Lgs 50/2016, art. 23)

ST		TITOLO TAVOLA	TAVOLAN°
01		STATO DI FATTO	Alt. 2.2
02			
03			
NUM.	INTEGRAZIONE	DATA	SCALA RAPPRESENTAZIONE
DATA: 05.05.2022		ARCHIVIO FILE: / archivio progetti / Ing. Gianmarco Manis/ FSD/ Comune di Oristano	SCALA RAPPRESENTAZIONE:
		ARCHIVIO PROGETTO: Progetti / Comune di Oristano / PD/PE	Progettata riservata - L. 633 del 23/04/41


PIANTA PIANO TERRA
scala 1:100

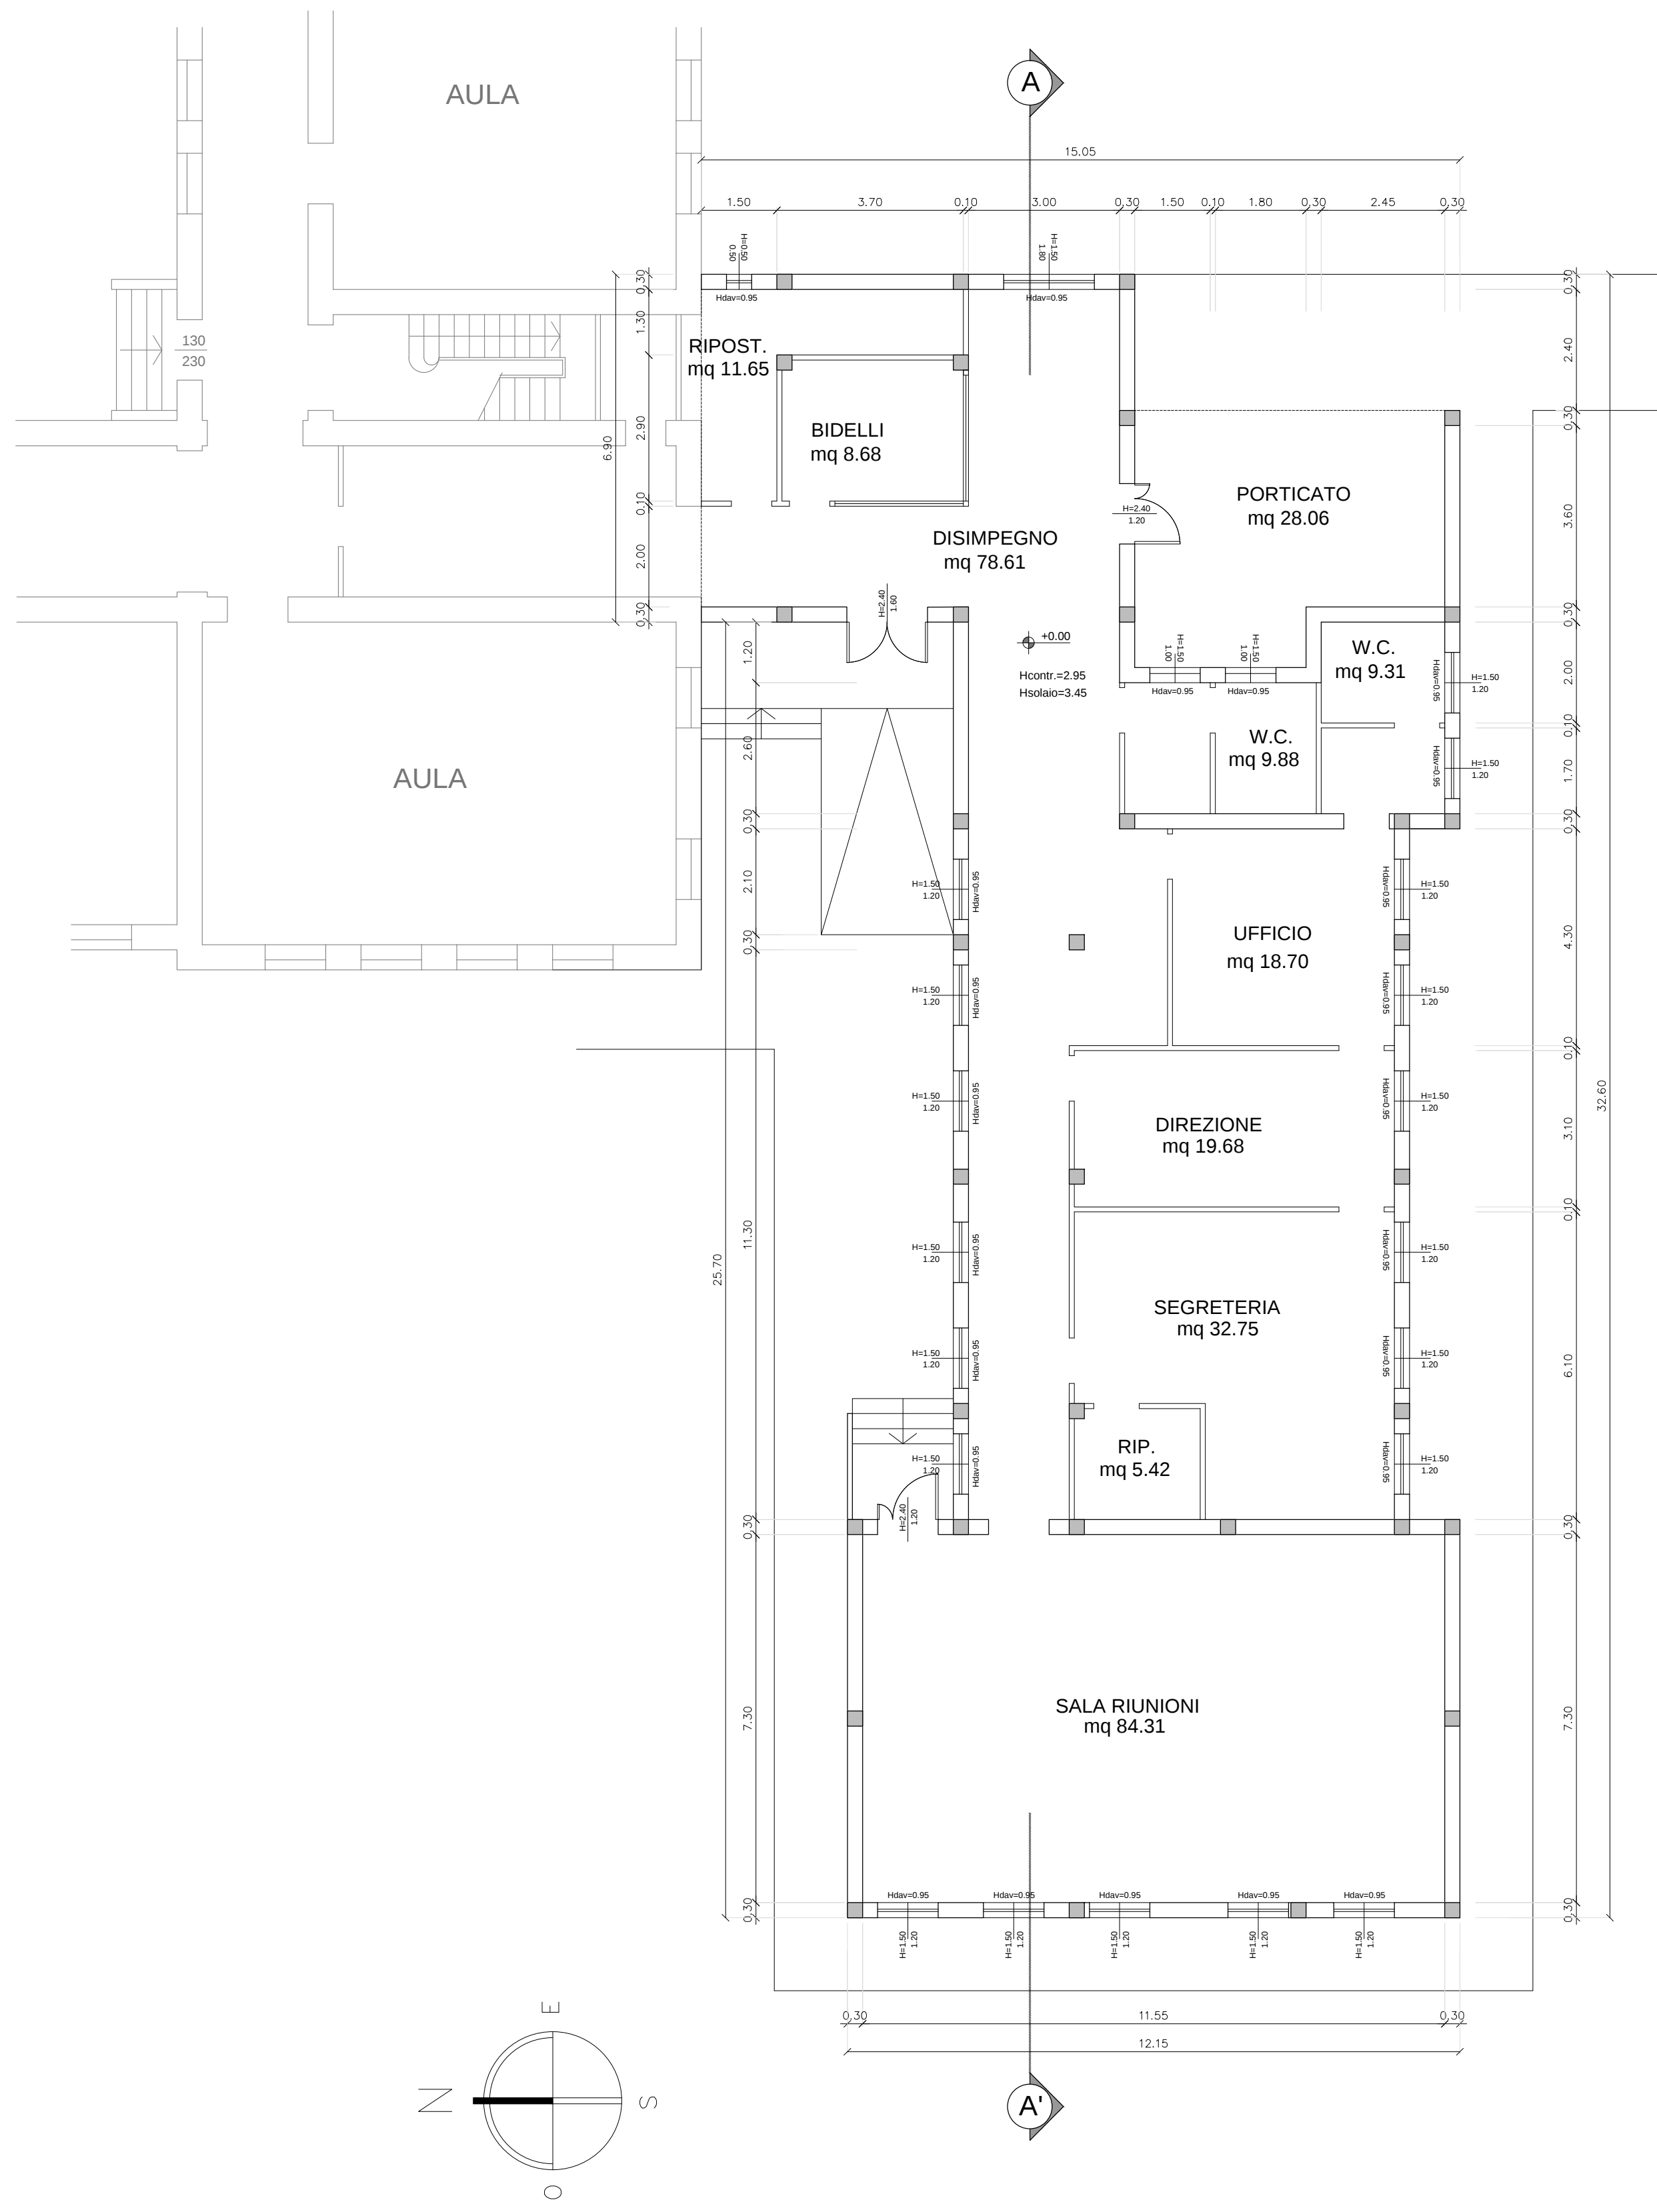


PIANTA COPERTURA
scala 1:100

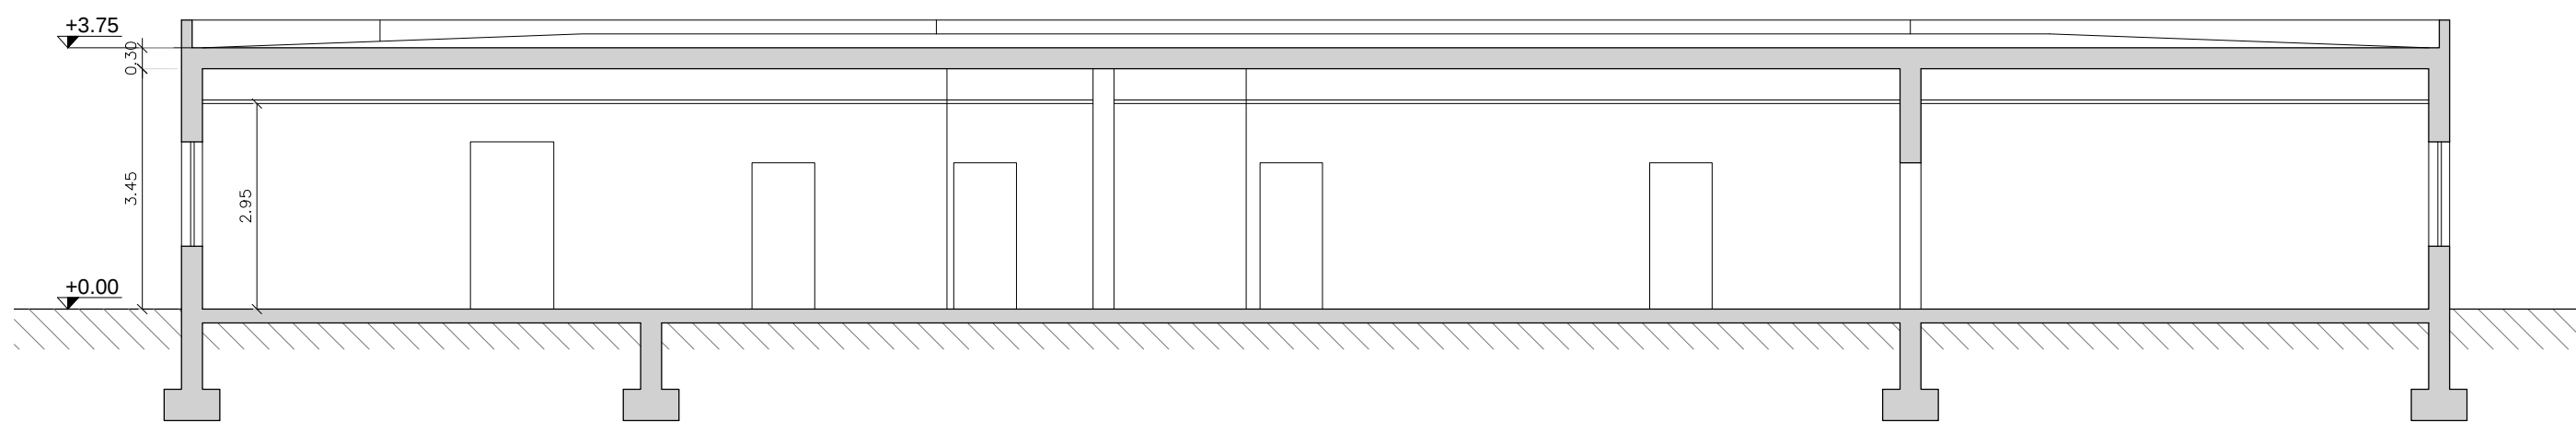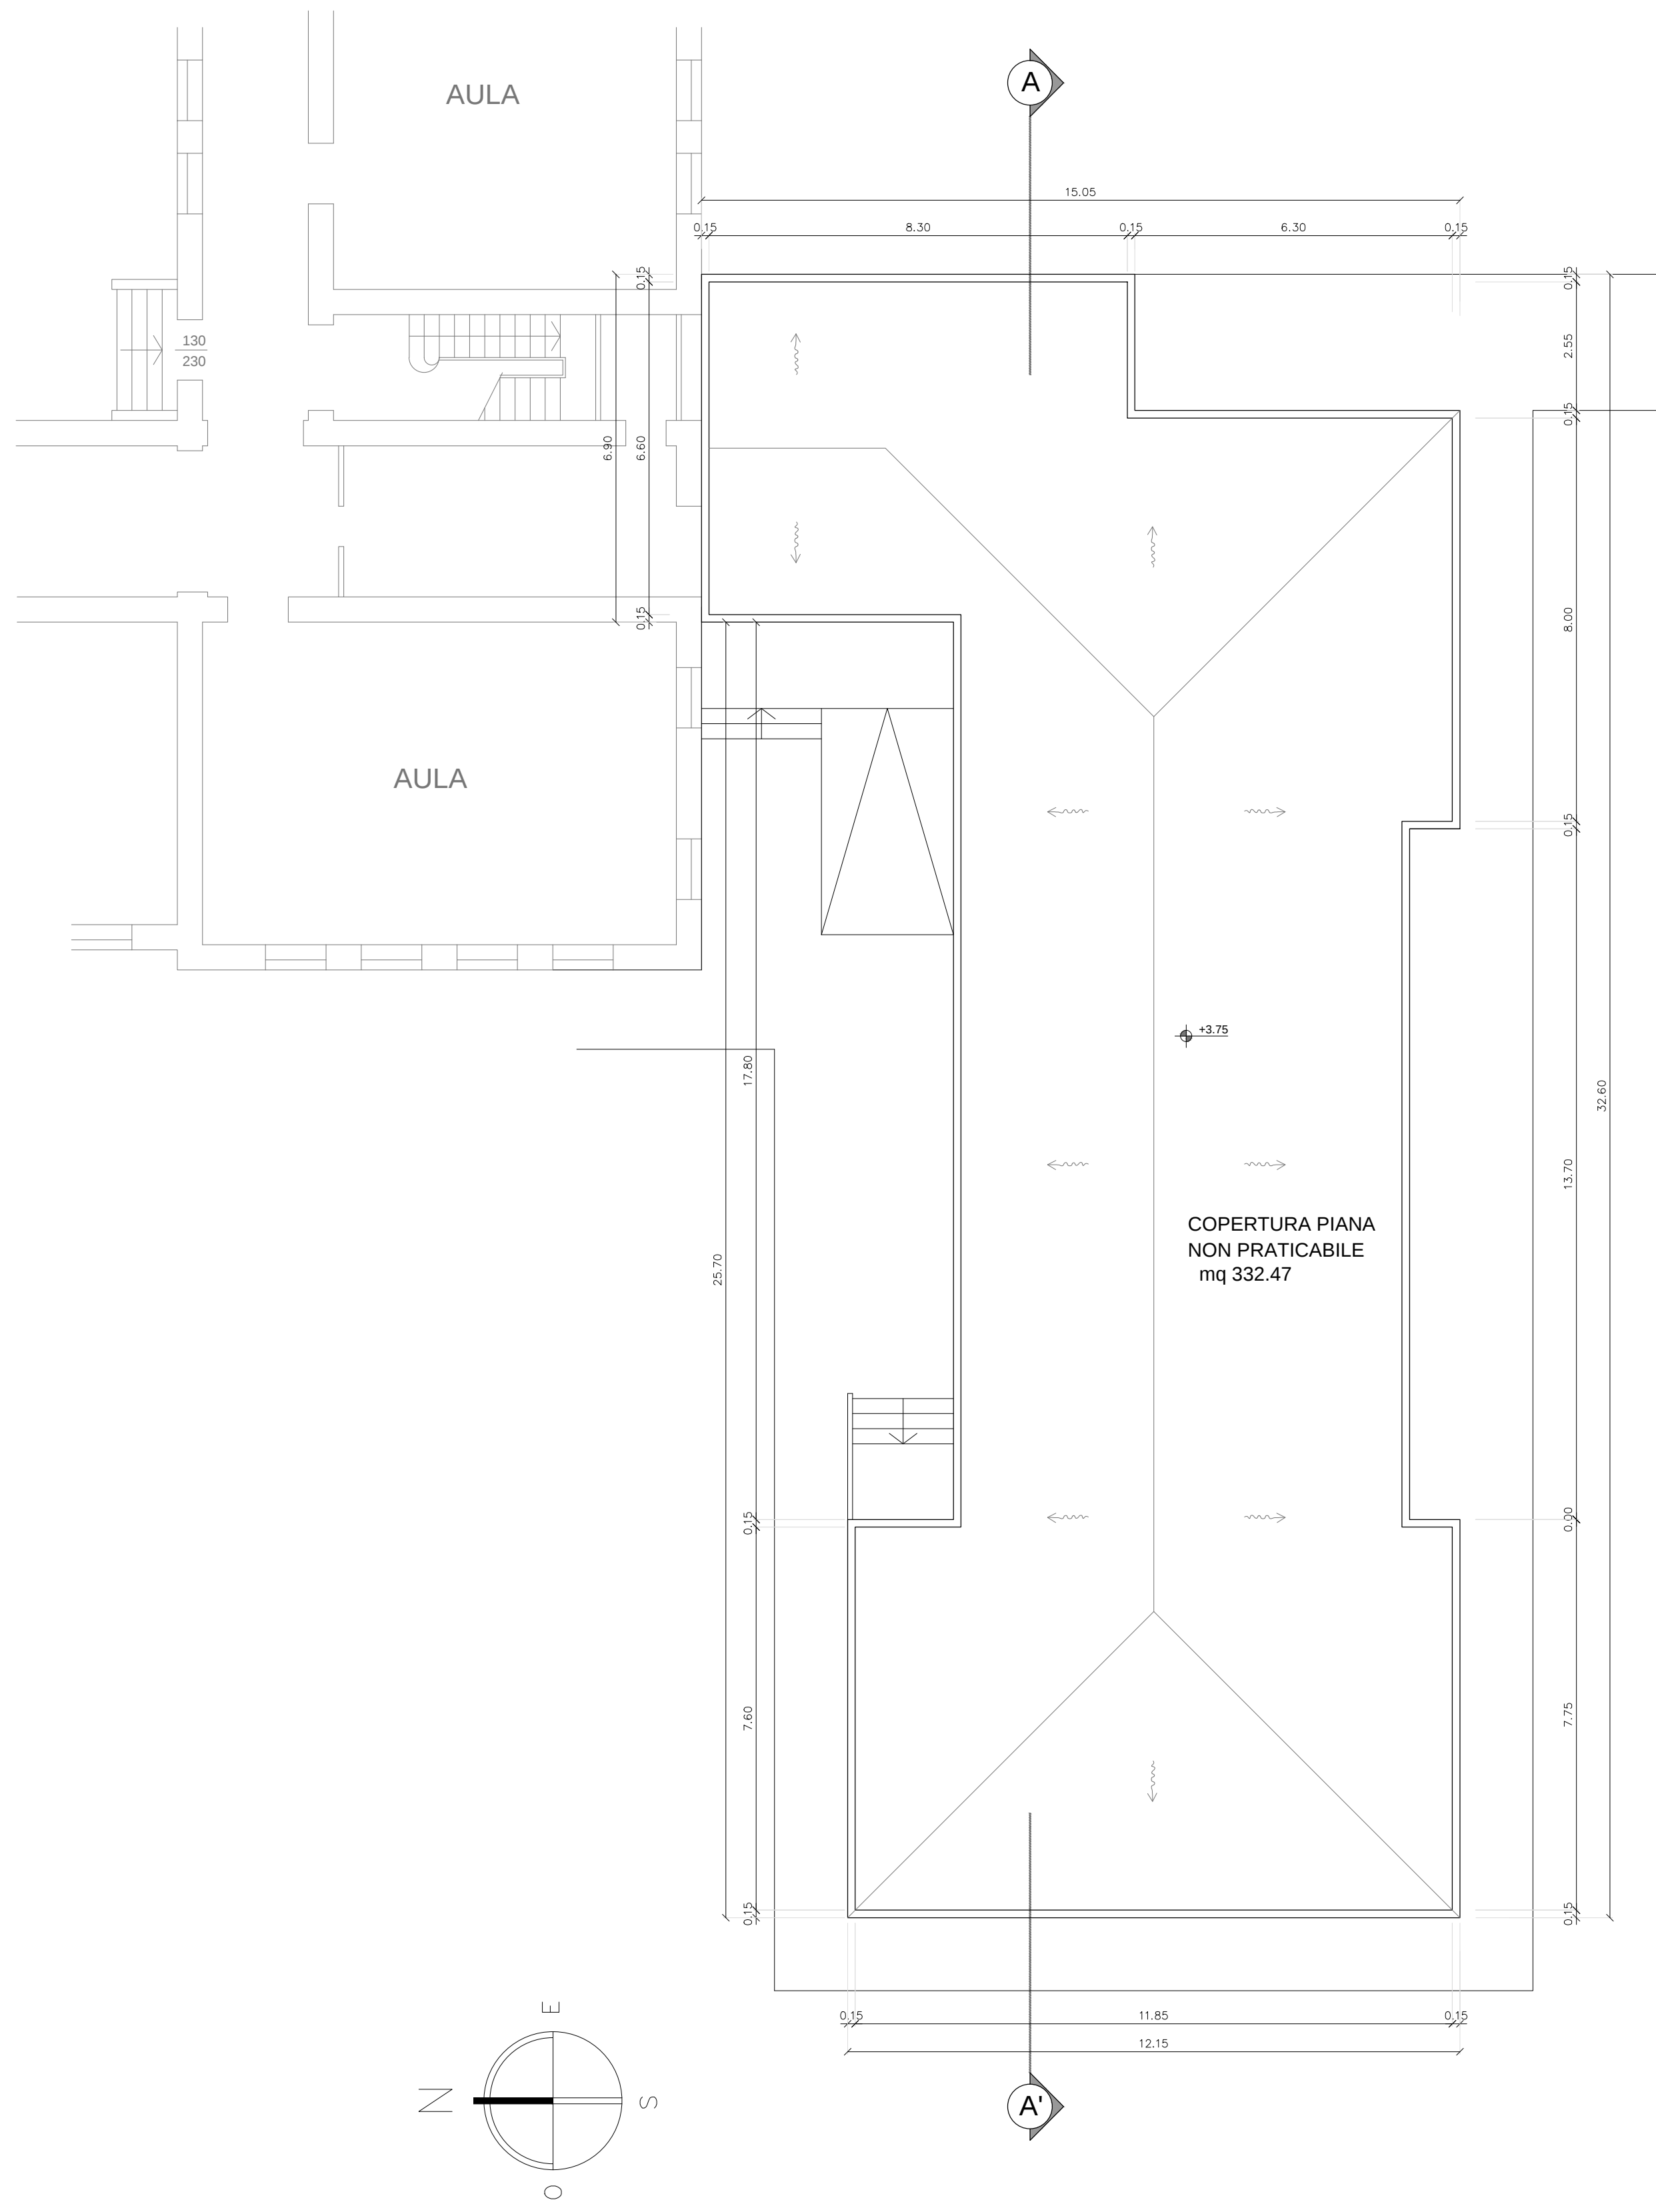


SEZIONE A-A'
scala 1:100

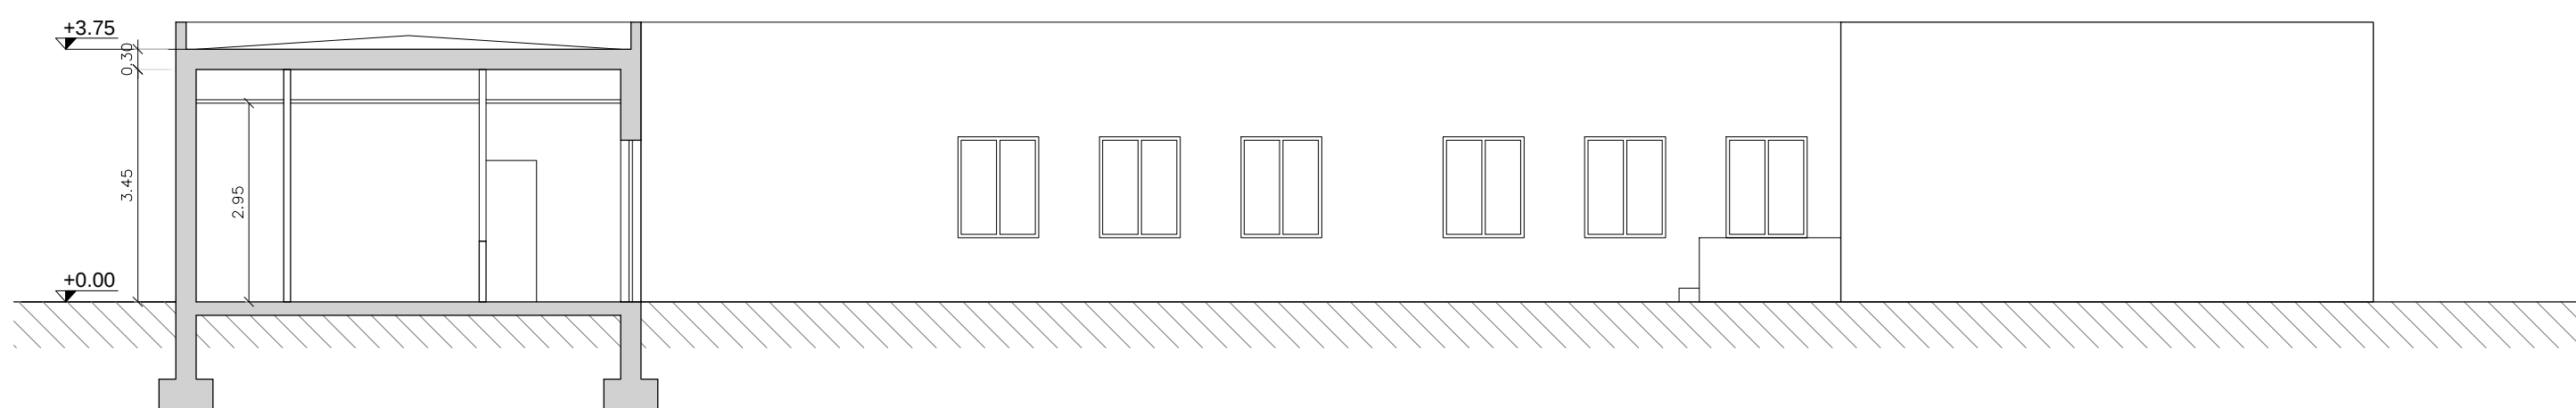


PROSPETTO NORD
scala 1:100

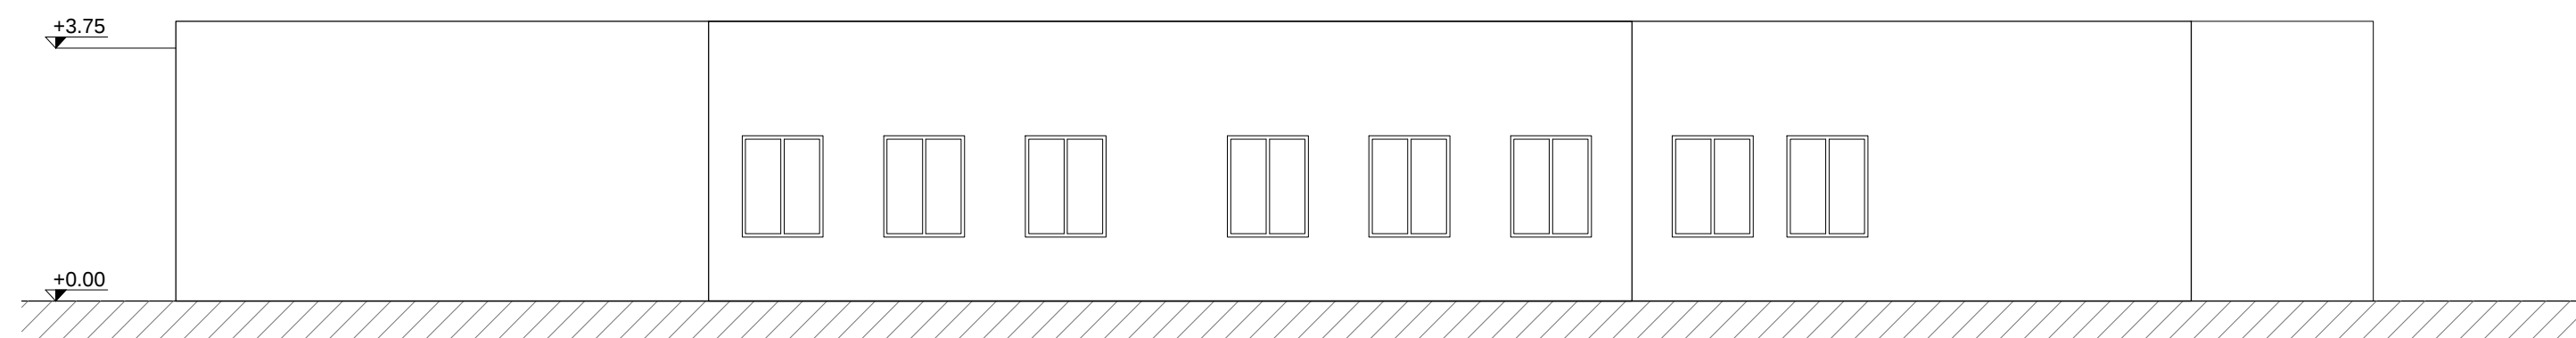

PROSPETTO SUD
scala 1:100

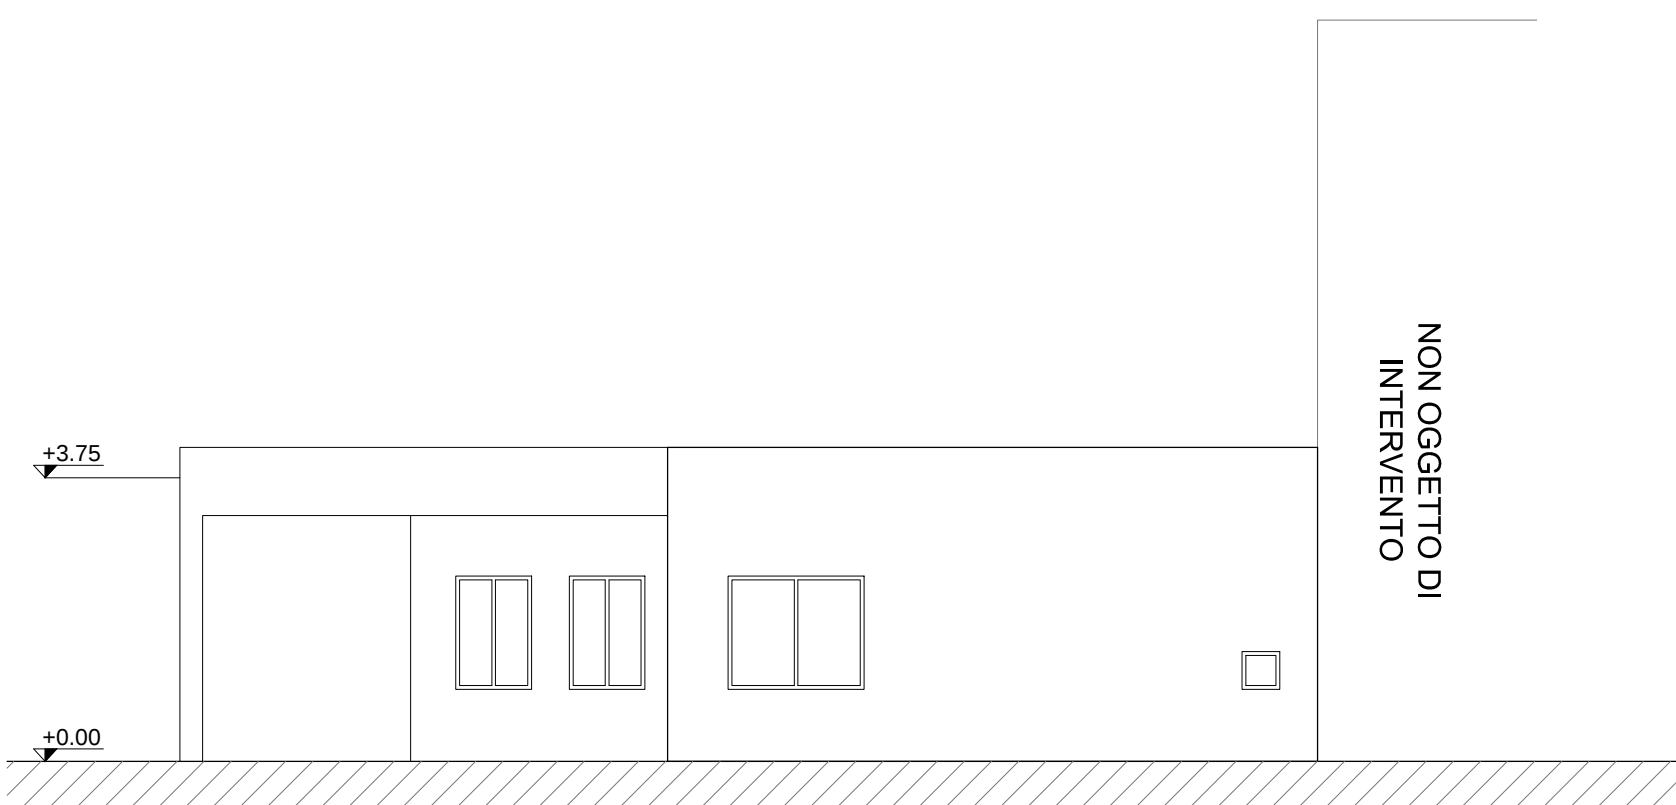

PROSPETTO EST
scala 1:100

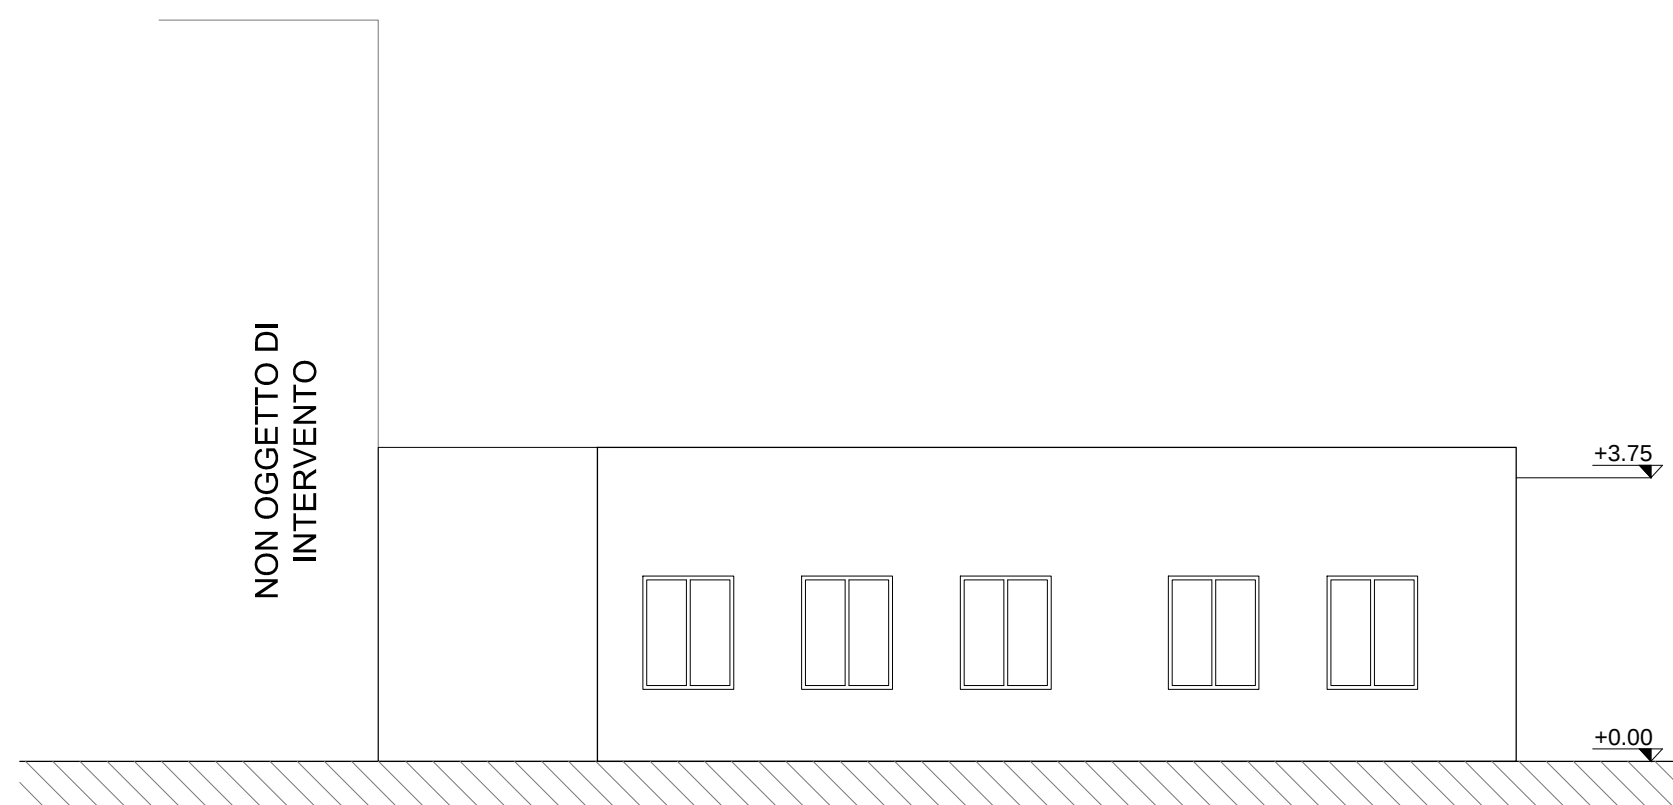

PROSPETTO OVEST
scala 1:100