

Comune di Oristano

"INTERVENTI DI MESSA IN SICUREZZA, CONSOLIDAMENTO STRUTTURALE DEI SOLAI ED EFFICIENTAMENTO NELLA SCUOLA PRIMARIA DI VIA SOLFERINO"
CUP H14I19000160001



PROGETTISTA:


Engineering & Architecture
Ing. Gianmarco Manis


ORDINE INGEGNERI
PROVINCIA CAGLIARI
N. 6565
Dott. Ing. Gianmarco Manis

STUDIO DI INGEGNERIA - PROGETTAZIONE E CONSULENZA
ING. GIANMARCO MANIS
VIA SORETTI, 4 - 09124 CAGLIARI (CA)
TEL. 070 5211111 - FAX 070 5211112
WWW.GIANMARCOMANIS.IT

PROFESSIONE AUTORIZZATA
REG. INGEGNERI DELLA PROV. DI CAGLIARI
N. 6565

CENTRALE UNICA DI COMMITTENZA:
Comune di Oristano
Settore Lavori Pubblici e Manutenzioni
Piazza E. d'Artenne, 44 - 09170 Oristano
Tel. 0783 79111 - Fax 0783 791229
istituzionale@pec.comune.oristano.it

RESPONSABILE UNICO DEL PROCEDIMENTO:
Ing. Stefano Lochi


PROGETTO DEFINITIVO-ESECUTIVO (D.Lgs 50/2016, art. 23)			
ID		TITOLO TAVOLA:	TAVOLA N°:
		DEMOLIZIONI E COSTRUZIONI	Alt. 2.3
NUM.	INTEGRAZIONE	DATA	
DATA: 05.05.2022		ARCHIVIO FILE: / archivio progetti / Ing. Gianmarco Manis / FID4 - Comune di Oristano	SCALA RAPPRESENTAZIONE:
		ARCHIVIO PROGETTI: Progetti Comune di Oristano / FID4	Progetto riservato - L. 633 del 22/04/01

LEGENDA DEMOLIZIONI/RICOSTRUZIONI

-  Demolizione/Ricostruzione controsoffitto in lastre di cartongesso
-  Demolizione/Ricostruzione muratura per tutta la altezza utile
-  Demolizione/Ricostruzione muratura solo su zona nodale


PIANTA PIANO TERRA

scala 1:100

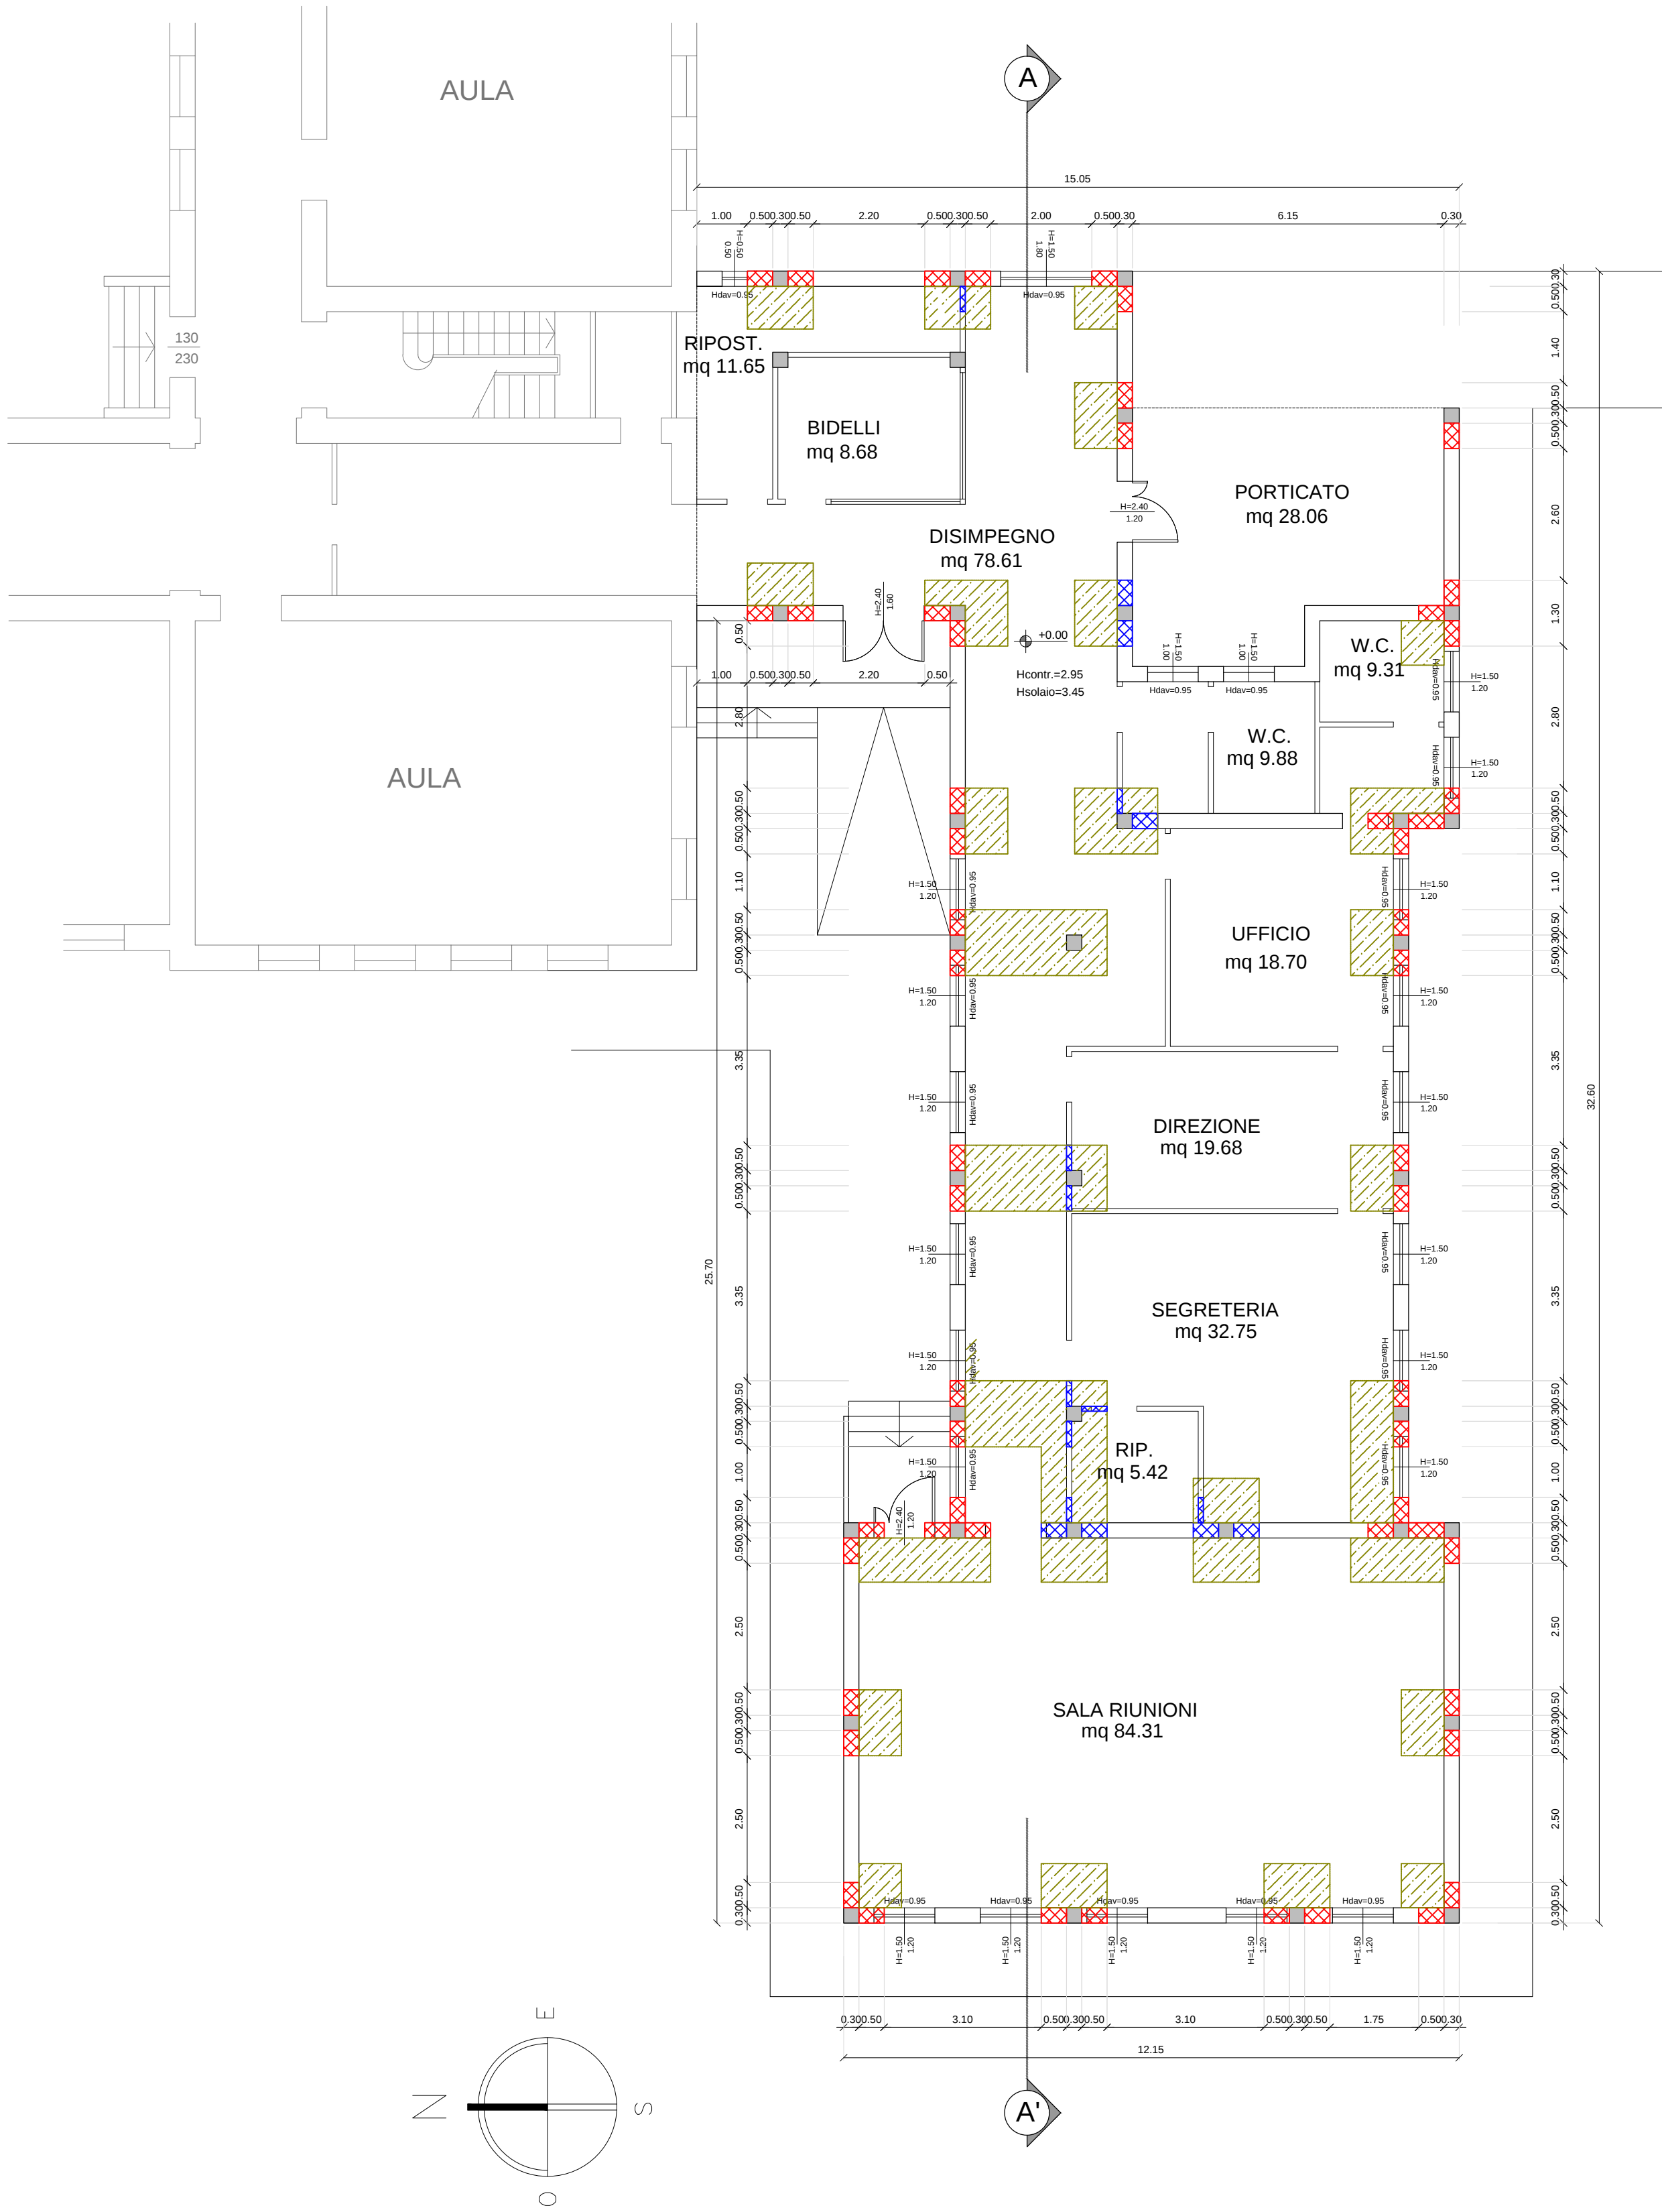


PIANTA COPERTURA

scala 1:100

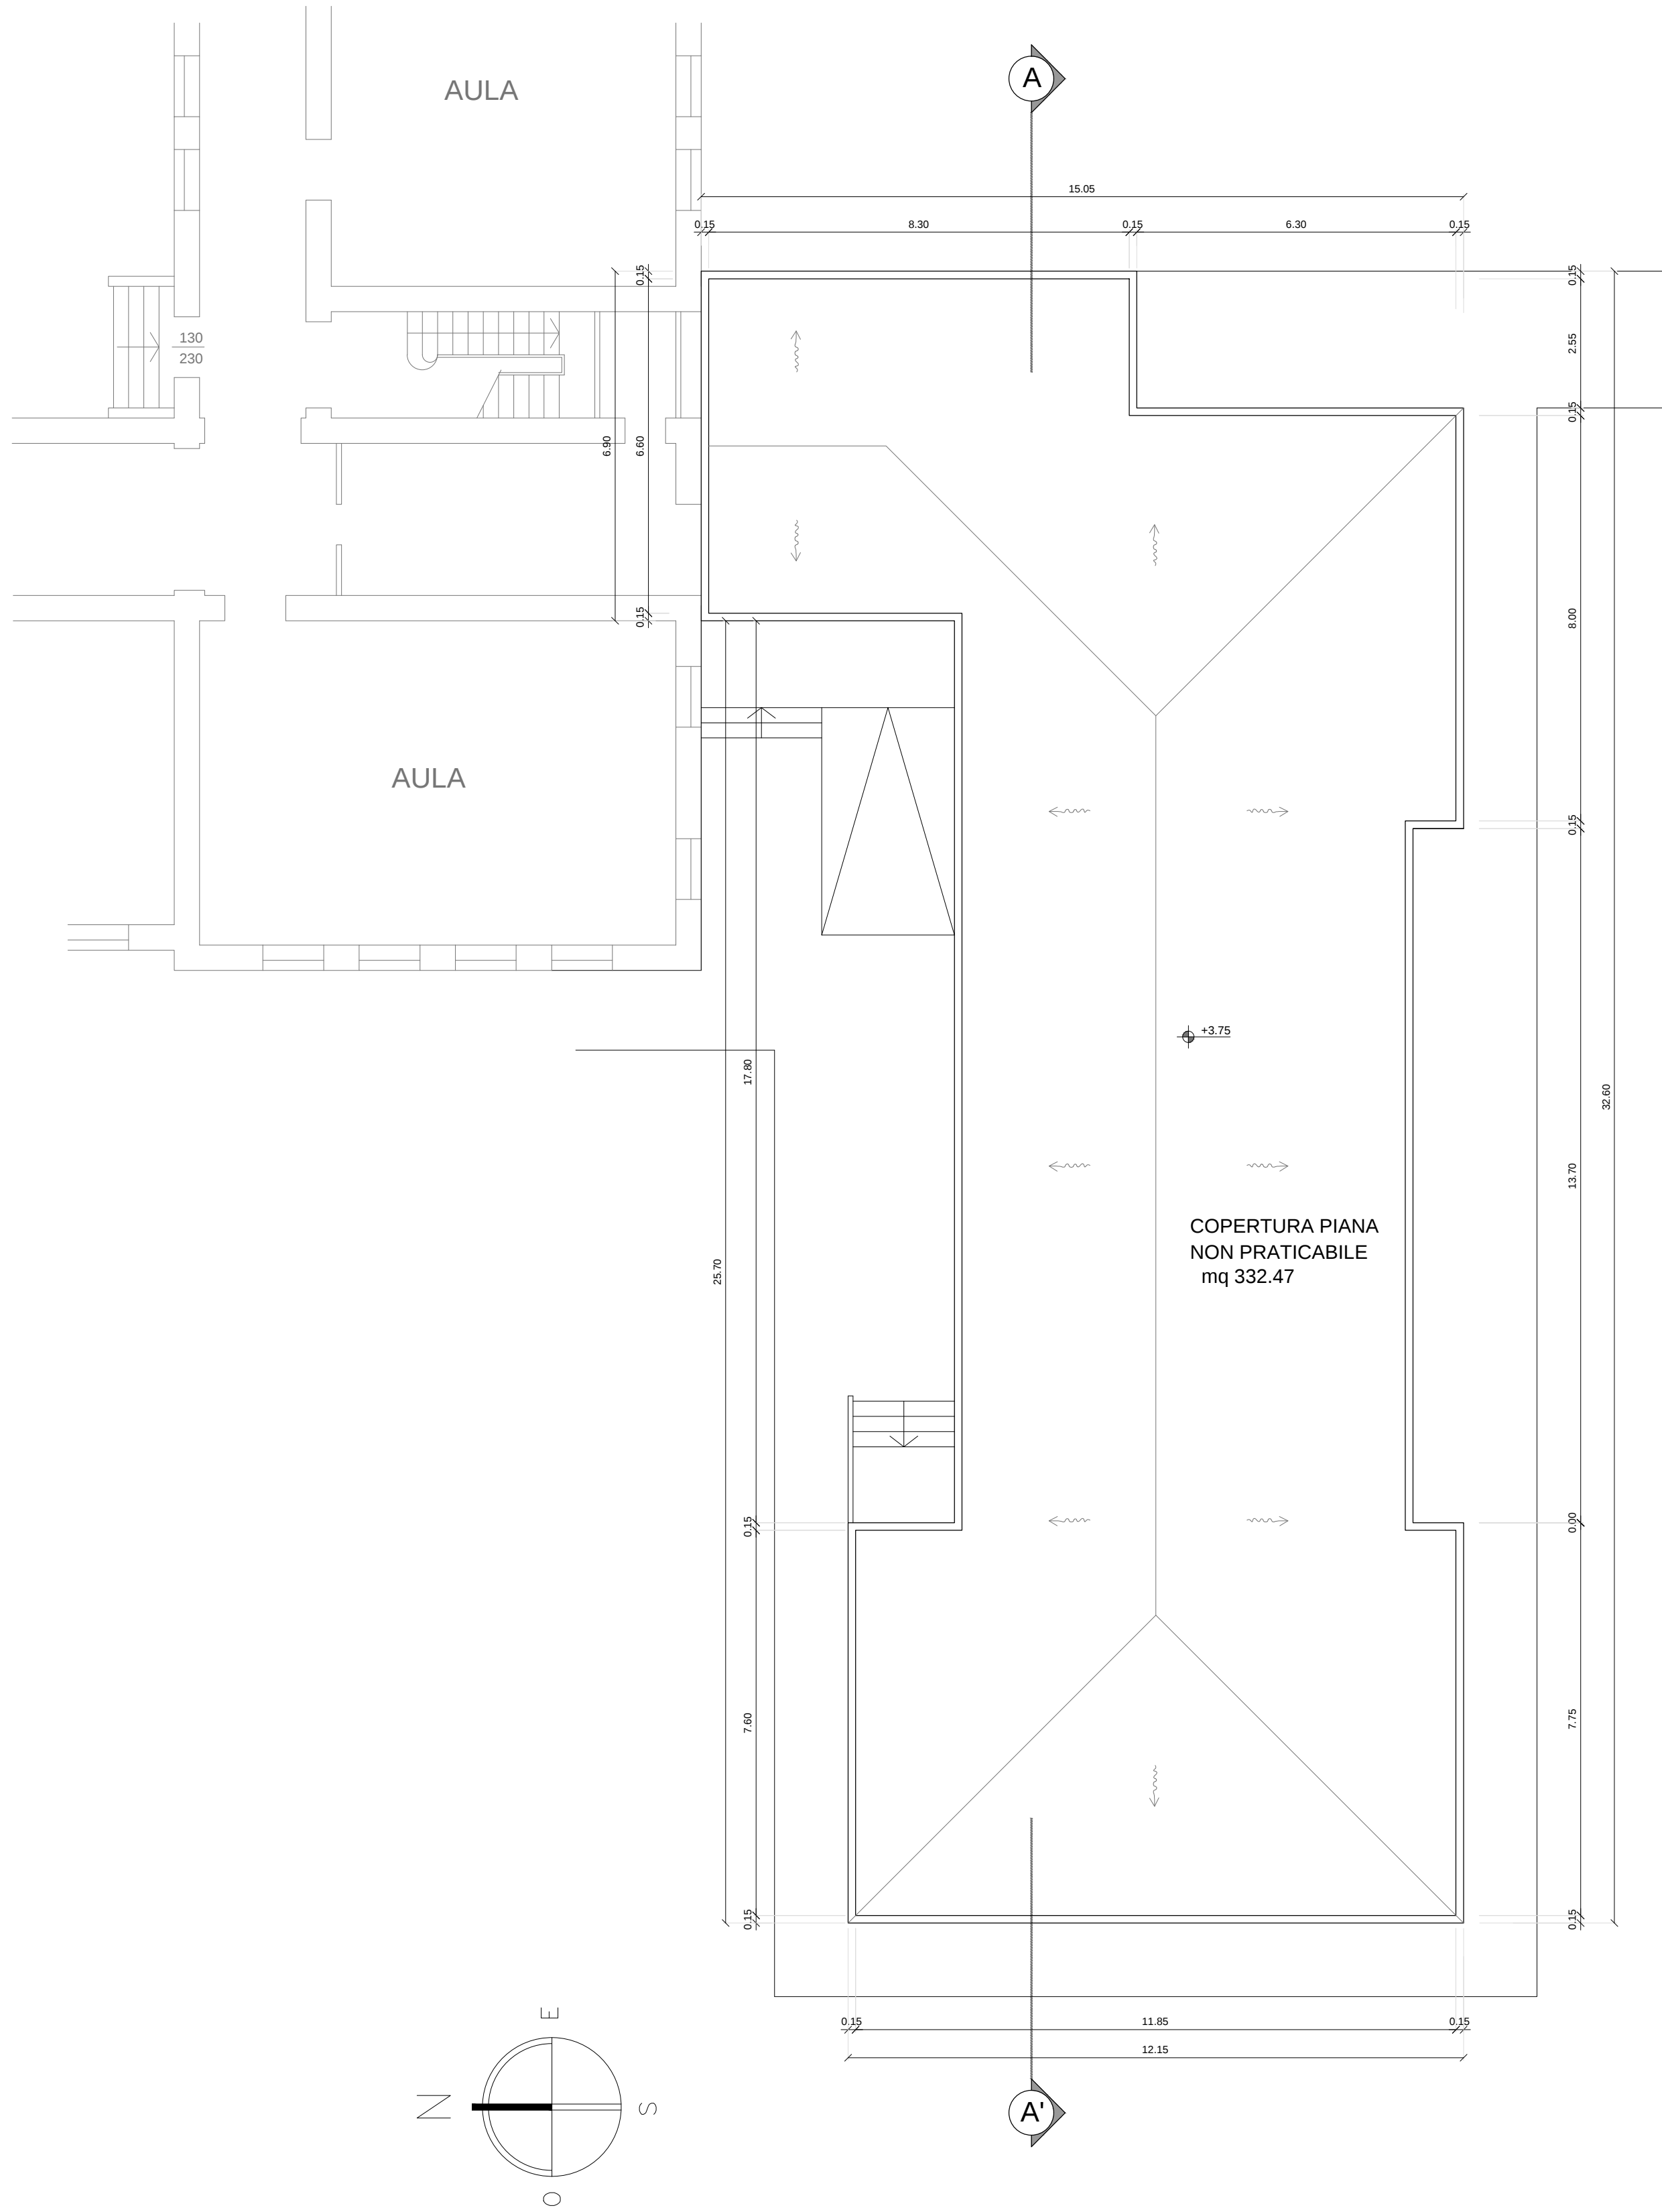


SEZIONE A-A'

scala 1:100

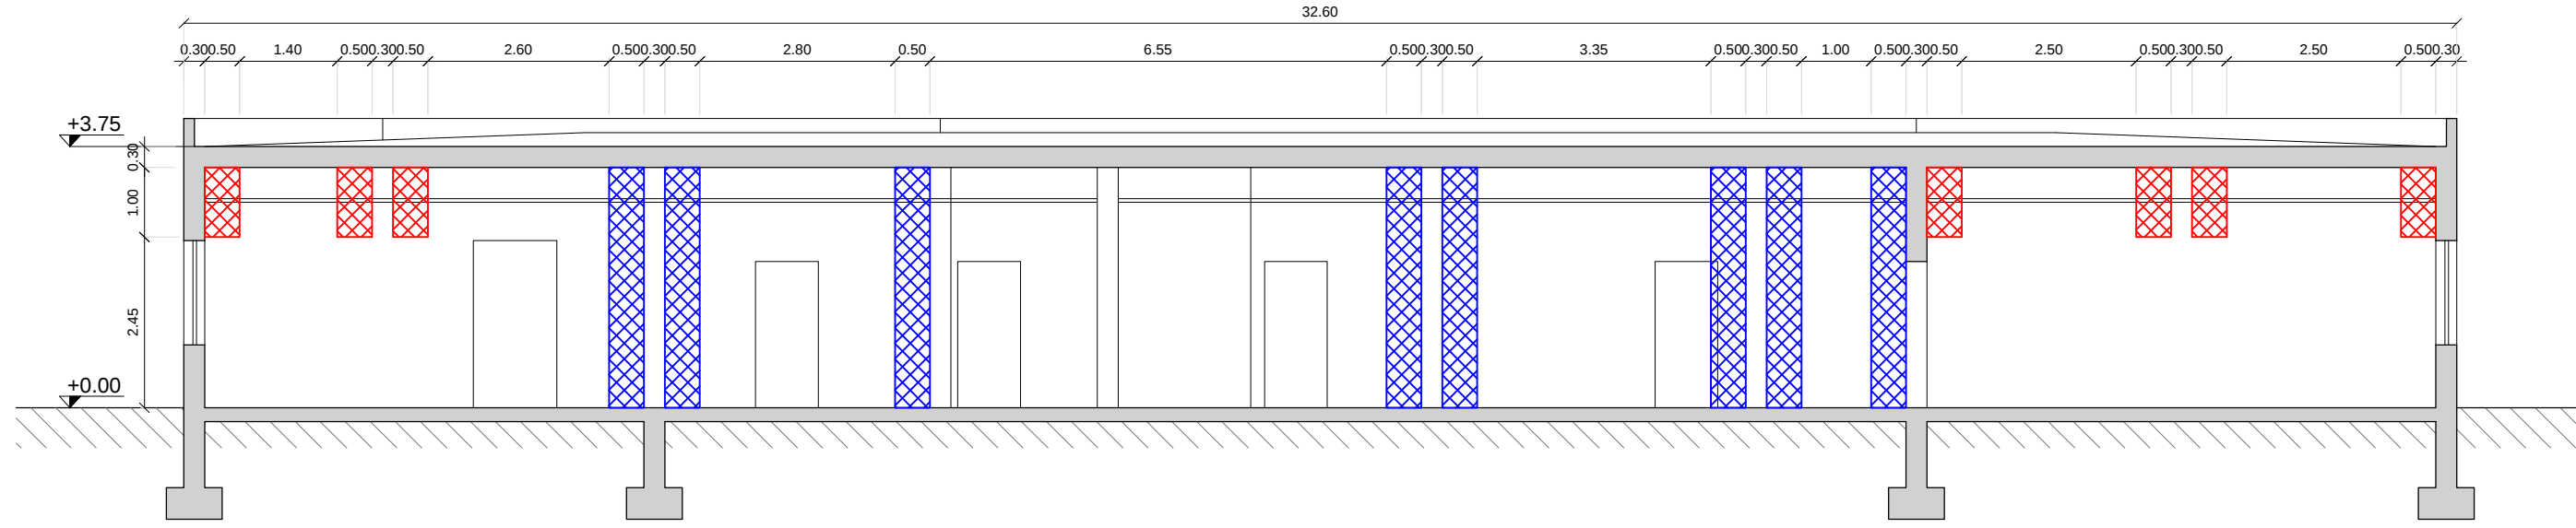


PROSPETTO NORD

scala 1:100

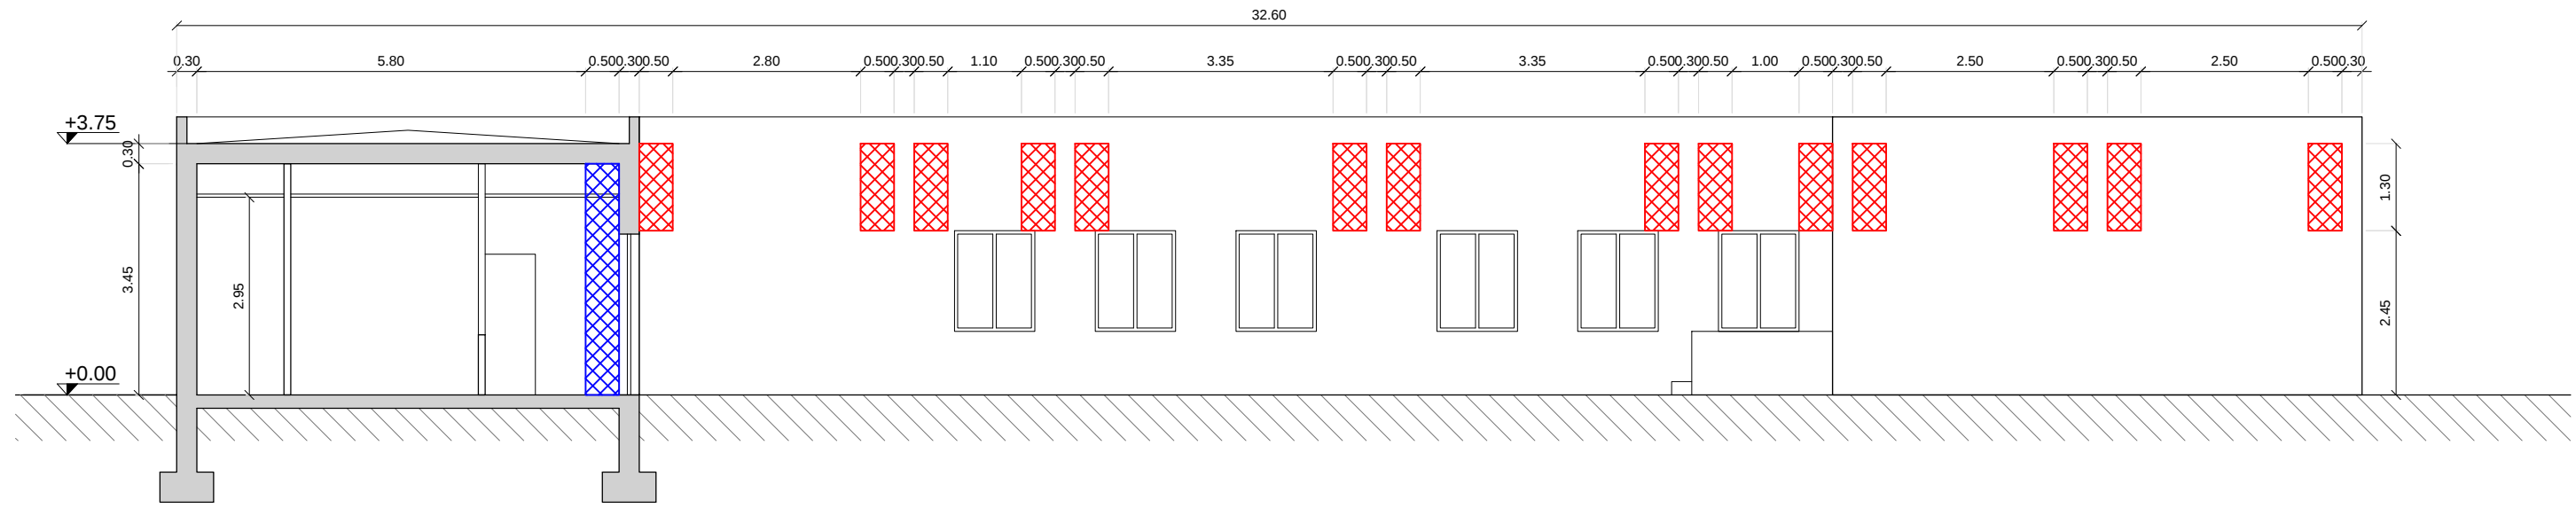


PROSPETTO SUD

scala 1:100

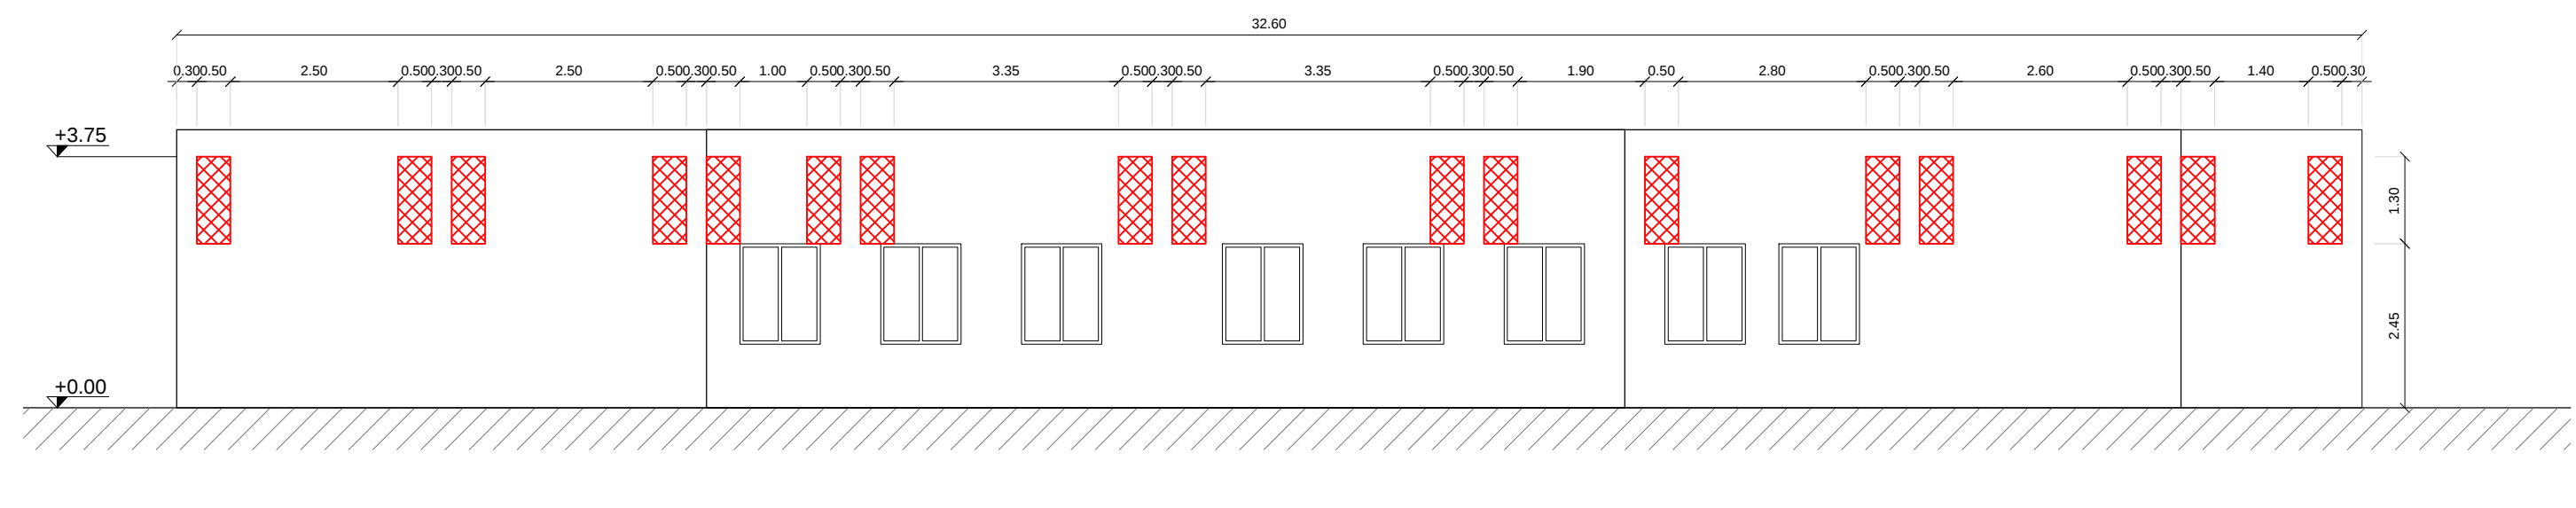

PROSPETTO EST

scala 1:100

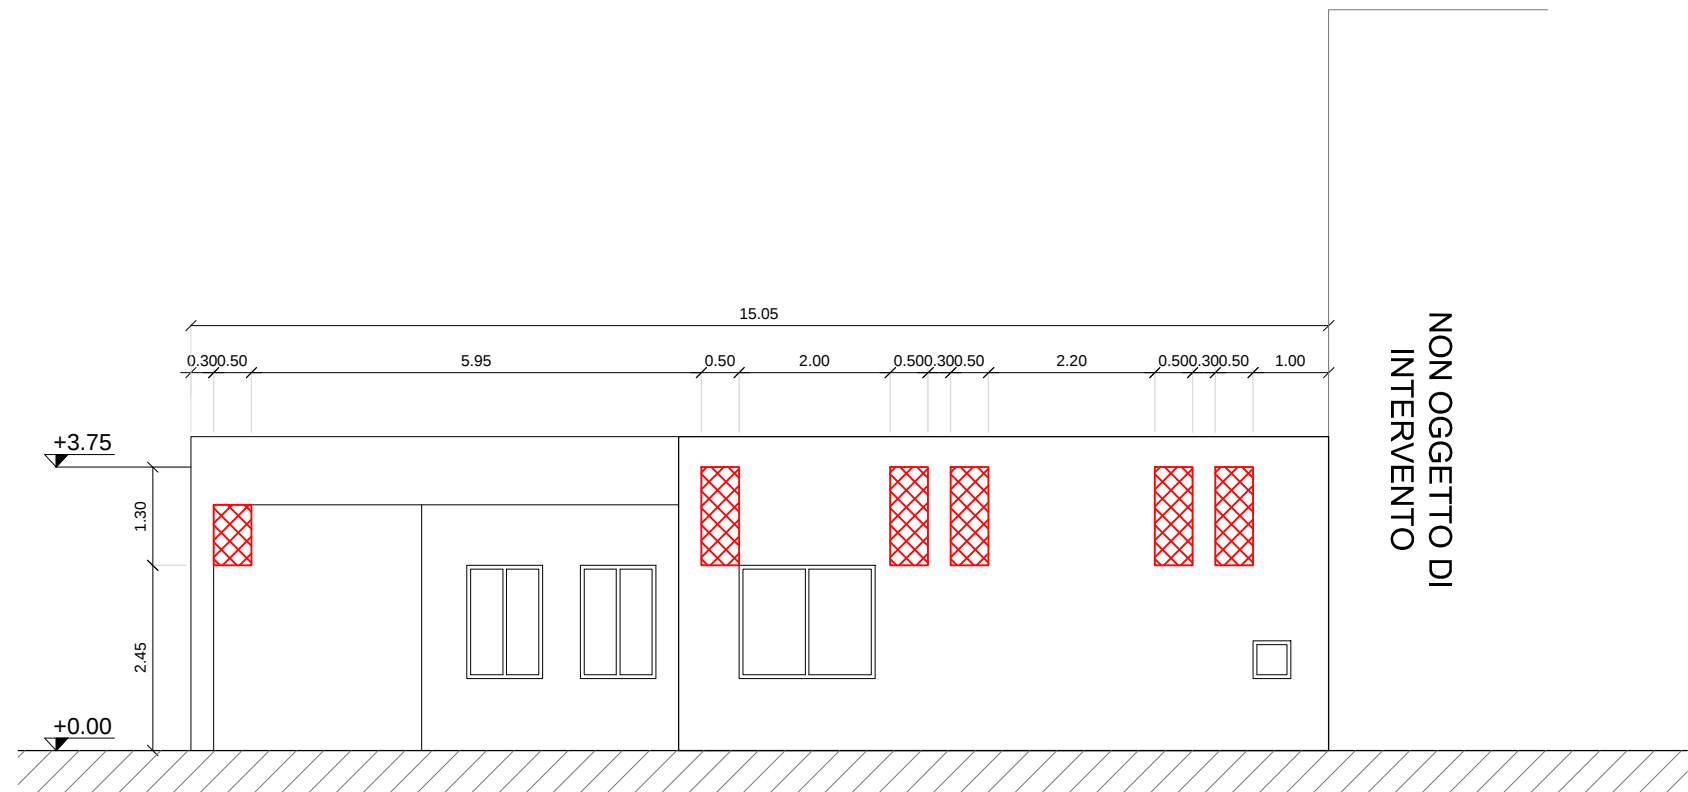

PROSPETTO OVEST

scala 1:100

