



TIPO EDILIZIO ① Casa unifamiliare con un livello fuori terra  
scala 1:200

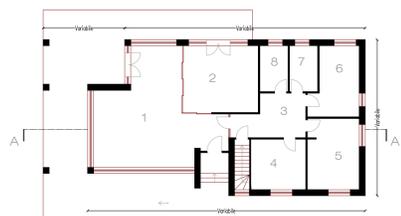


PIANTA PIANO TERRA

- 1 - soggiorno
- 2 - cucina
- 3 - corridoio
- 4 - camera
- 5 - camera
- 6 - camera
- 7 - bagno
- 8 - bagno

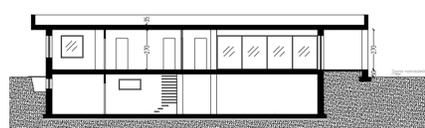

SEZIONE A-A


TIPO EDILIZIO ② Casa unifamiliare con due livelli fuori terra  
scala 1:200

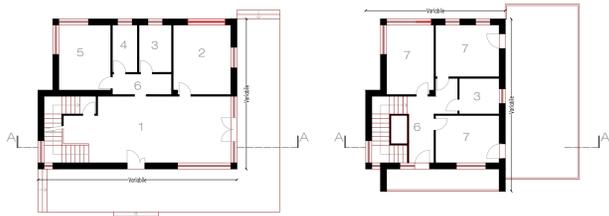

PIANTA PIANO TERRA


PIANTA PIANO PRIMO

- 1 - soggiorno
- 2 - cucina
- 3 - bagno
- 4 - ripost
- 5 - letto
- 6 - corridoio
- 7 - camera

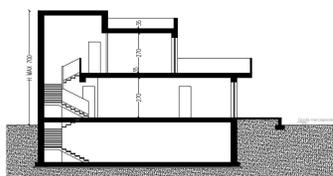

SEZIONE A-A


TIPO EDILIZIO ③ Casa unifamiliare con due livelli fuori terra  
scala 1:200

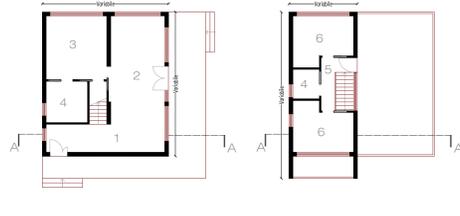

PIANTA PIANO TERRA


PIANTA PIANO PRIMO

- 1 - cucina
- 2 - soggiorno
- 3 - camera
- 4 - bagno
- 5 - corridoio
- 6 - camera

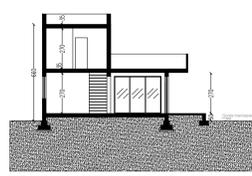

SEZIONE A-A


TIPO EDILIZIO ④ Casa unifamiliare con due livelli fuori terra  
scala 1:200

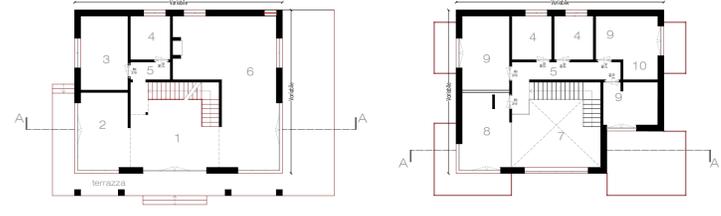

PIANTA PIANO TERRA

PIANTA PIANO PRIMO

- 1 - hall
- 2 - cucina
- 3 - studio
- 4 - bagno
- 5 - corridoio
- 6 - soggiorno
- 7 - doppia altezza
- 8 - hobby
- 9 - camera
- 10 - guardaroba

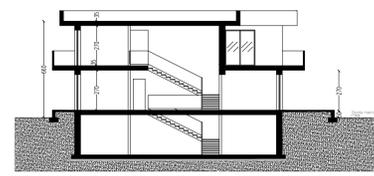

SEZIONE A-A

REGIONE AUTONOME DELLA SARDEGNA  
**COMUNE di ORISTANO**

PROGETTO

PIANO DI LOTTIZZAZIONE

IL SINDACO

IL SEGRETARIO

DITTE PROPONENTI



**BOASSO GIANLUCA**  
Dr. Arch.

Via Figoli n.18  
09170 Oristano  
TEL. 0783 206687  
e-mail: info@architetto-boasso.com  
Partita Iva: 01076550951

IL PROGETTISTA

IL COMMITTENTE

CONSORZIO "SU CUNGIU DE SU BARROCCU"

CONTENUTO

TIPOLOGIE EDILIZIE

DATA 01.03.2022

ADDIZ.

SCALA

TAVOLA  
**5**

PROSPETTI Tipologie 3, 4, 2, 1 scala 1:2000




PROSPETTI Tipologia 1



PROSPETTI Tipologia 2



PROSPETTI Tipologia 3, 4

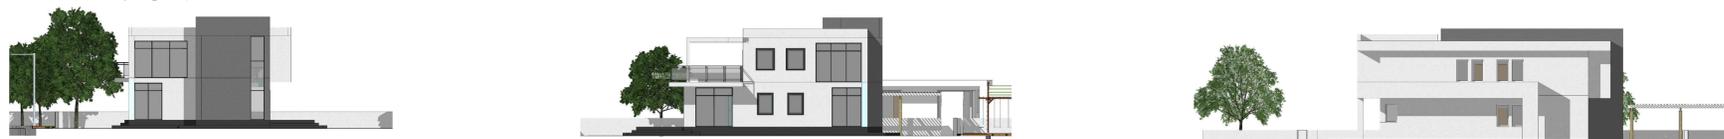

PROSPETTI Tipologia 4

