


LEGENDA AMBIENTI

8.1	Corridoio est piano galleria - via di esodo
8.2	Bagno servizio - piano galleria
8.3	Ingresso area cabina di Regia - piano galleria
9	Locale controllo luci (dimmer)
9.1	Piani di manovra est
10	Galleria
11	Corridoio ovest piano galleria - via di esodo
12	Bagni piano galleria - corridoio ovest
29	Corridoio camerini piano primo
30	Camerone donne piano primo
31	Bagni donne piano primo
32	Bagni uomini piano primo
33	Camerone uomini
34	Locale macchina trattamento aria
34.1	Spazio a cielo libero tra Camerone e Locale macchina trattamento aria
35	Solaio piano zona gruppo elettrogeno
36.1	Solaio piano zona UTA Palcoscenico
44.1	Corridoio esodo piani di manovra - Ovest
44.5	Scala piani di manovra ovest
44.6	Corridoio da palcoscenico a sottopalco ovest

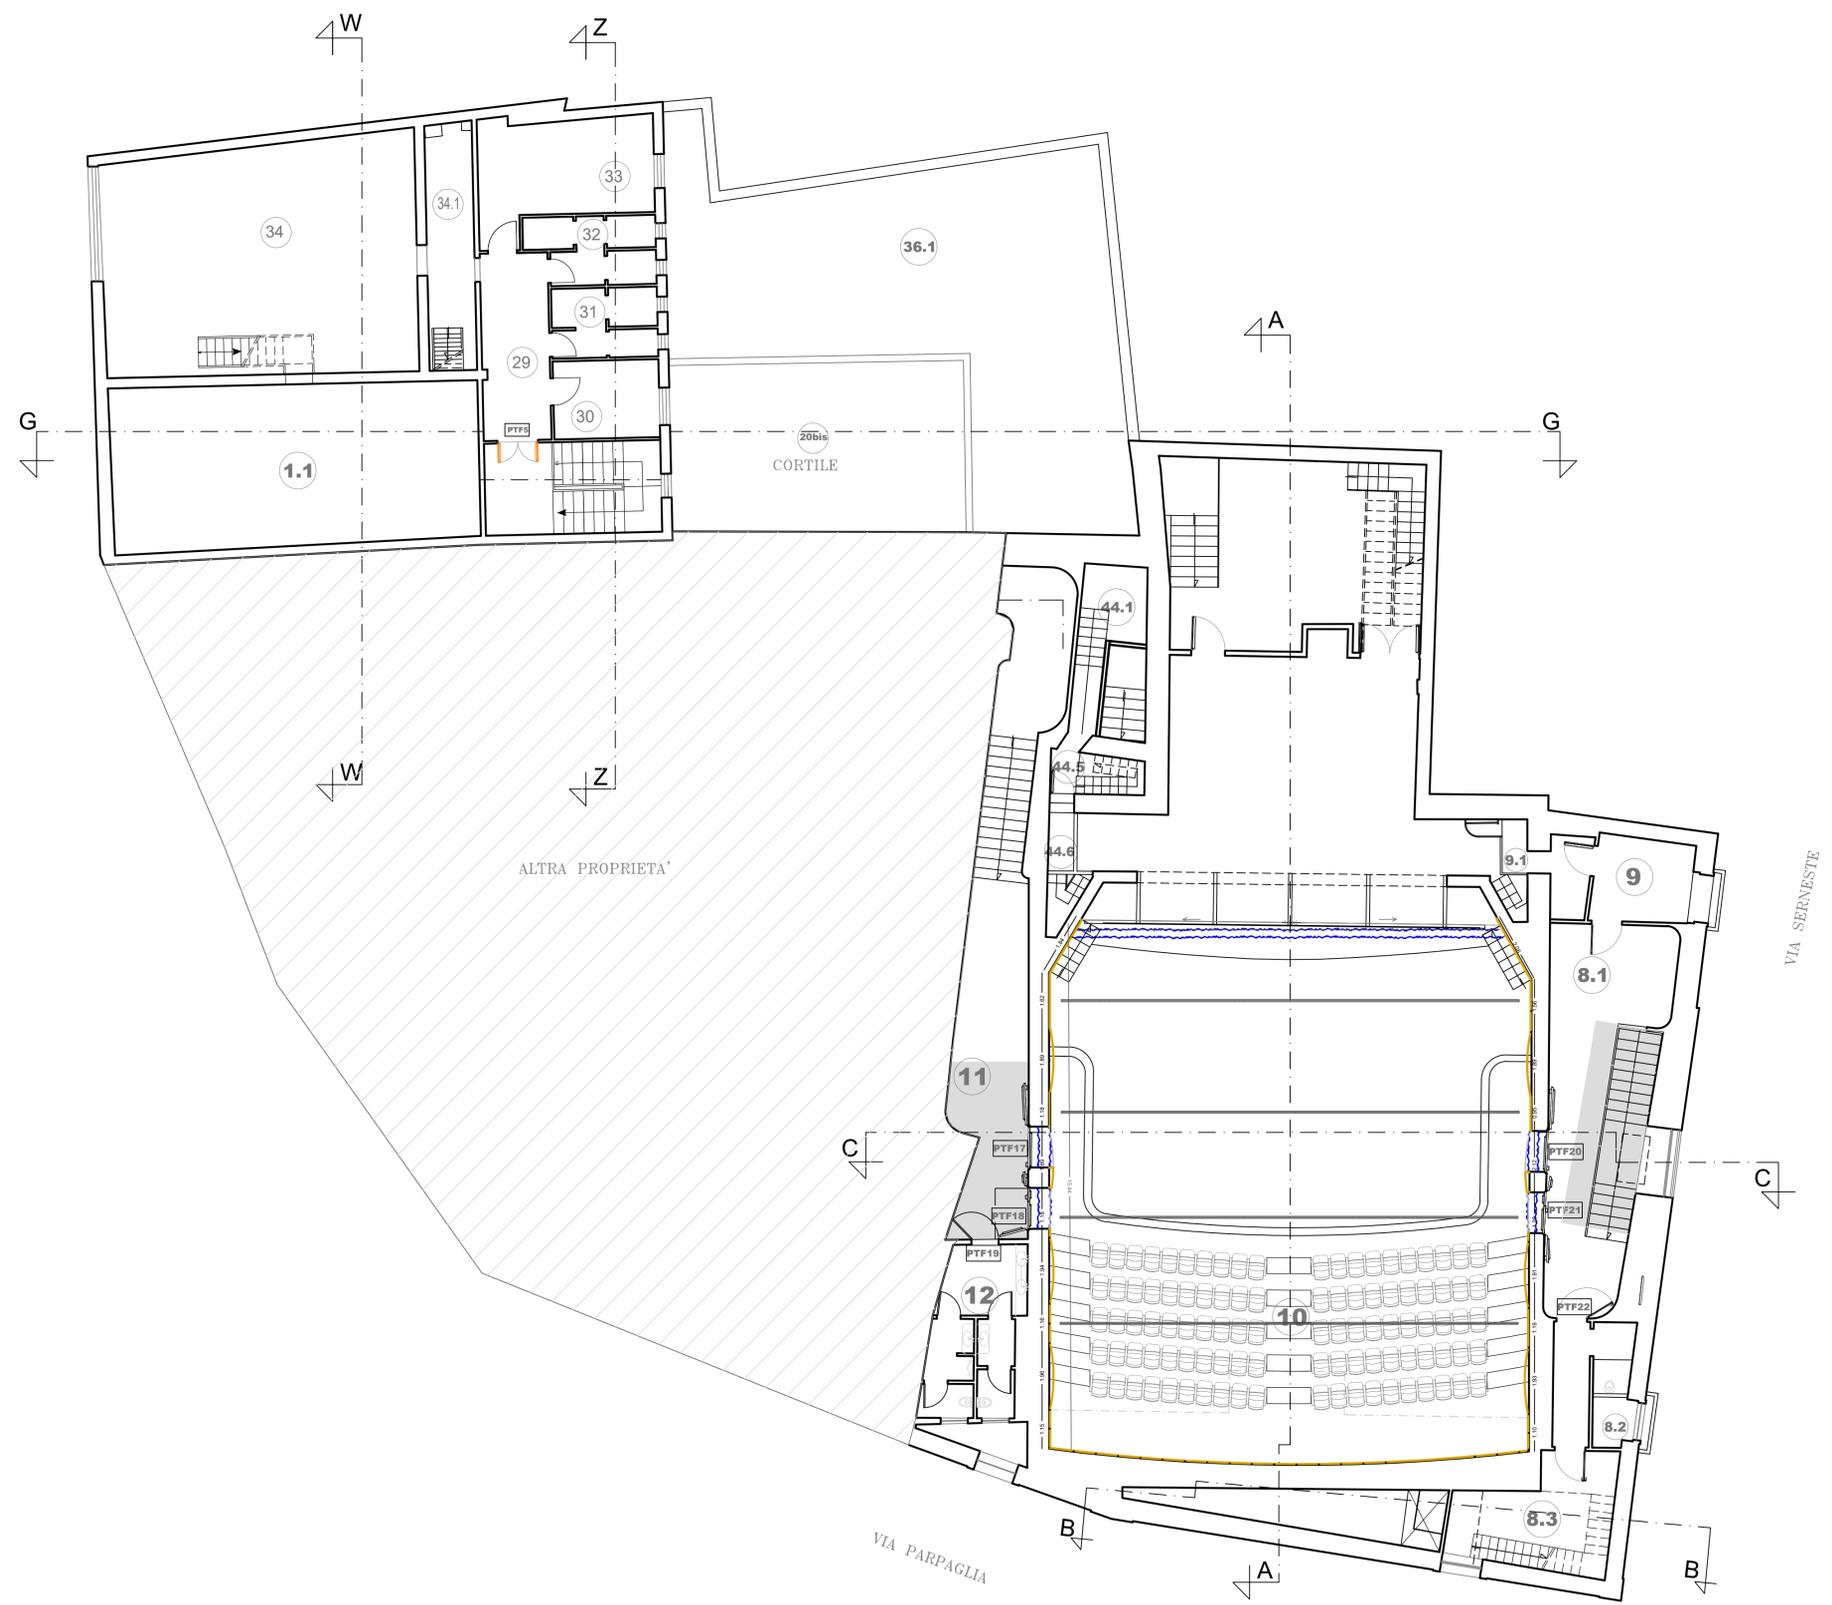

RTP:d'A. d'A. project associati di arch. D. De Rinaldis e arch. G. Manca - Via Umbria, 229 - 09170 Oristano - Tel. 0783.70480 - email: dadaproject@tiscali.it  
 Ing. Giovanni Mascia - Via Liguria n°8 - 09072 Cabras (OR) - Tel. 0783.392280 - Cell. 329.0515866 - email: gianni.mascia@esergica.it  
 arch. Andrea Pintus - Via Santa Barbara n°91 - 09070 San Vero Millis (OR) - Cell. 348.2725521 - email: andre.pintus@live.it

COMMITTENTE

**Comune di ORISTANO**  
 Piazza Eleonora d'Arborea  
 09170 ORISTANO - OR

OGGETTO

**PROGRAMMA DI RIGENERAZIONE URBANA ORISTANO**  
**PROGETTO DI COMPLETAMENTO RIQUALIFICAZIONE TEATRO GARAU**

**PROGETTO ESECUTIVO**

**ELABORATO GRAFICO ARCHITETTONICO**

**PIANTA PIANO GALLERIA**  
 Stato di Progetto

Cod. Tavola TG2SPb

DATA: dicembre 2022  
 Rev: 00 Agg. --

Scala: 1:100  
 File: E:\0001 Teatro Garau\_Site di Progetto.dwg

I PROFESSIONISTI in RTP

IL RUP  
 Ing. Alberto Soddu

d'A. d'A. project associati  
 Arch. Gabriele Manca  
 Arch. Donatella De Rinaldis  
 Ing. Giovanni Mascia  
 Arch. Andrea Pintus