



COMUNE DI ORISTANO

SETTORE LAVORI PUBBLICI E MANUTENZIONI

MANUTENZIONE STRAORDINARIA DEL CENTRO SOCIALE PER ANZIANI DI VIA CAGLIARI

--


OGGETTO: ELABORATI GRAFICI	ELABORATO: 5
	DATA: LUGLIO 2018

IL PROGETTISTA: Geom. Antonio Vacca _____	IL RESPONSABILE DEL PROCEDIMENTO: Dott. Ing. Giuseppe Pinna _____
---	---

STRALCIO AEROFOTOGRAMMETRICO




PLANIMETRIA GENERALE SCALA 1:1000

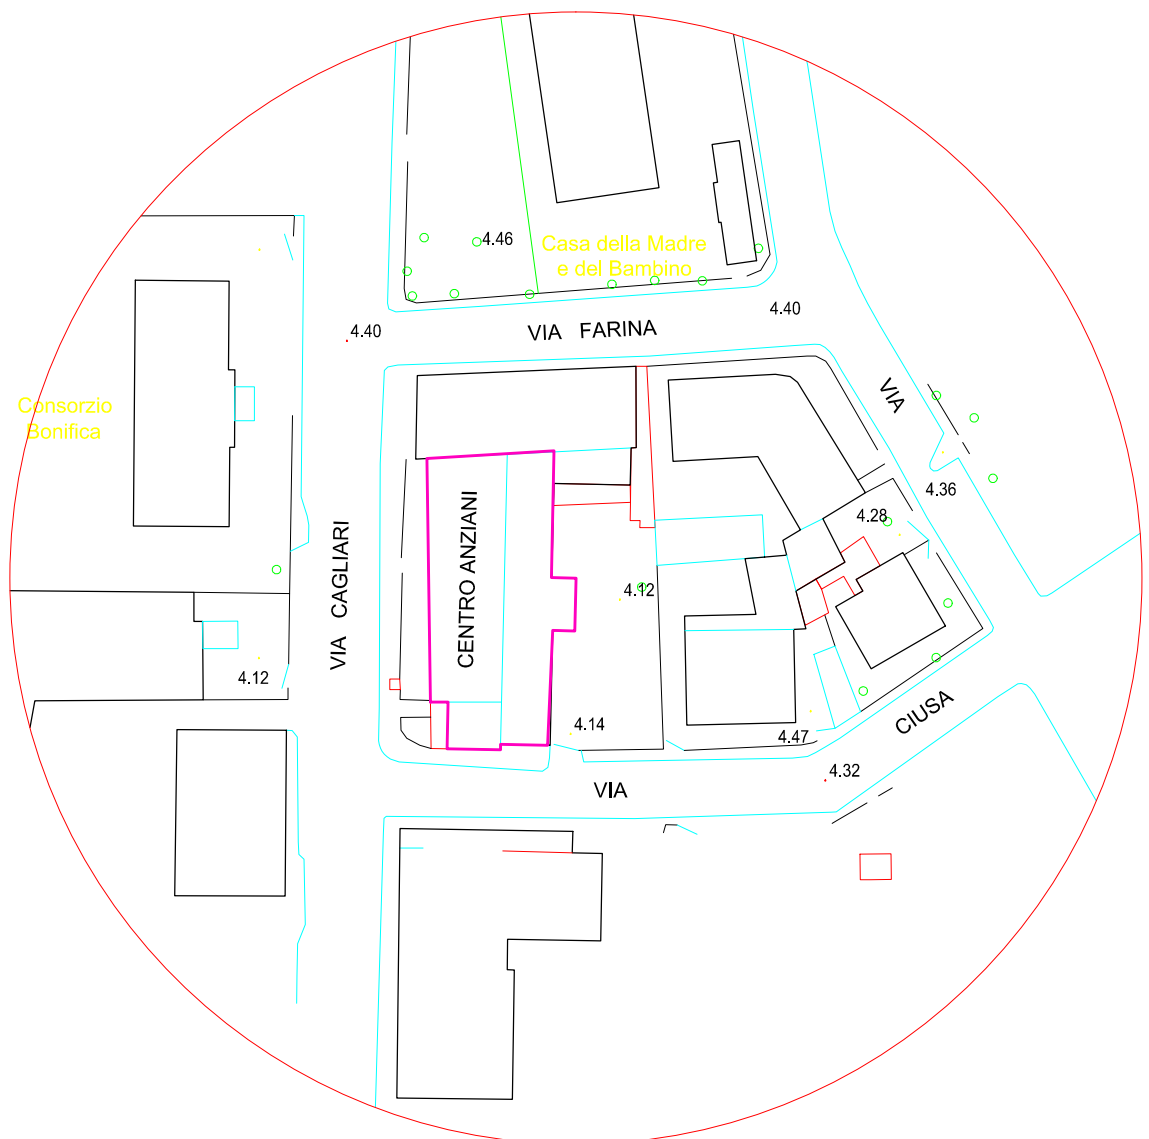


PIANTA PIANO TERRA SCALA 1:100


Situazione Attuale

 Ambienti interessati dai lavori

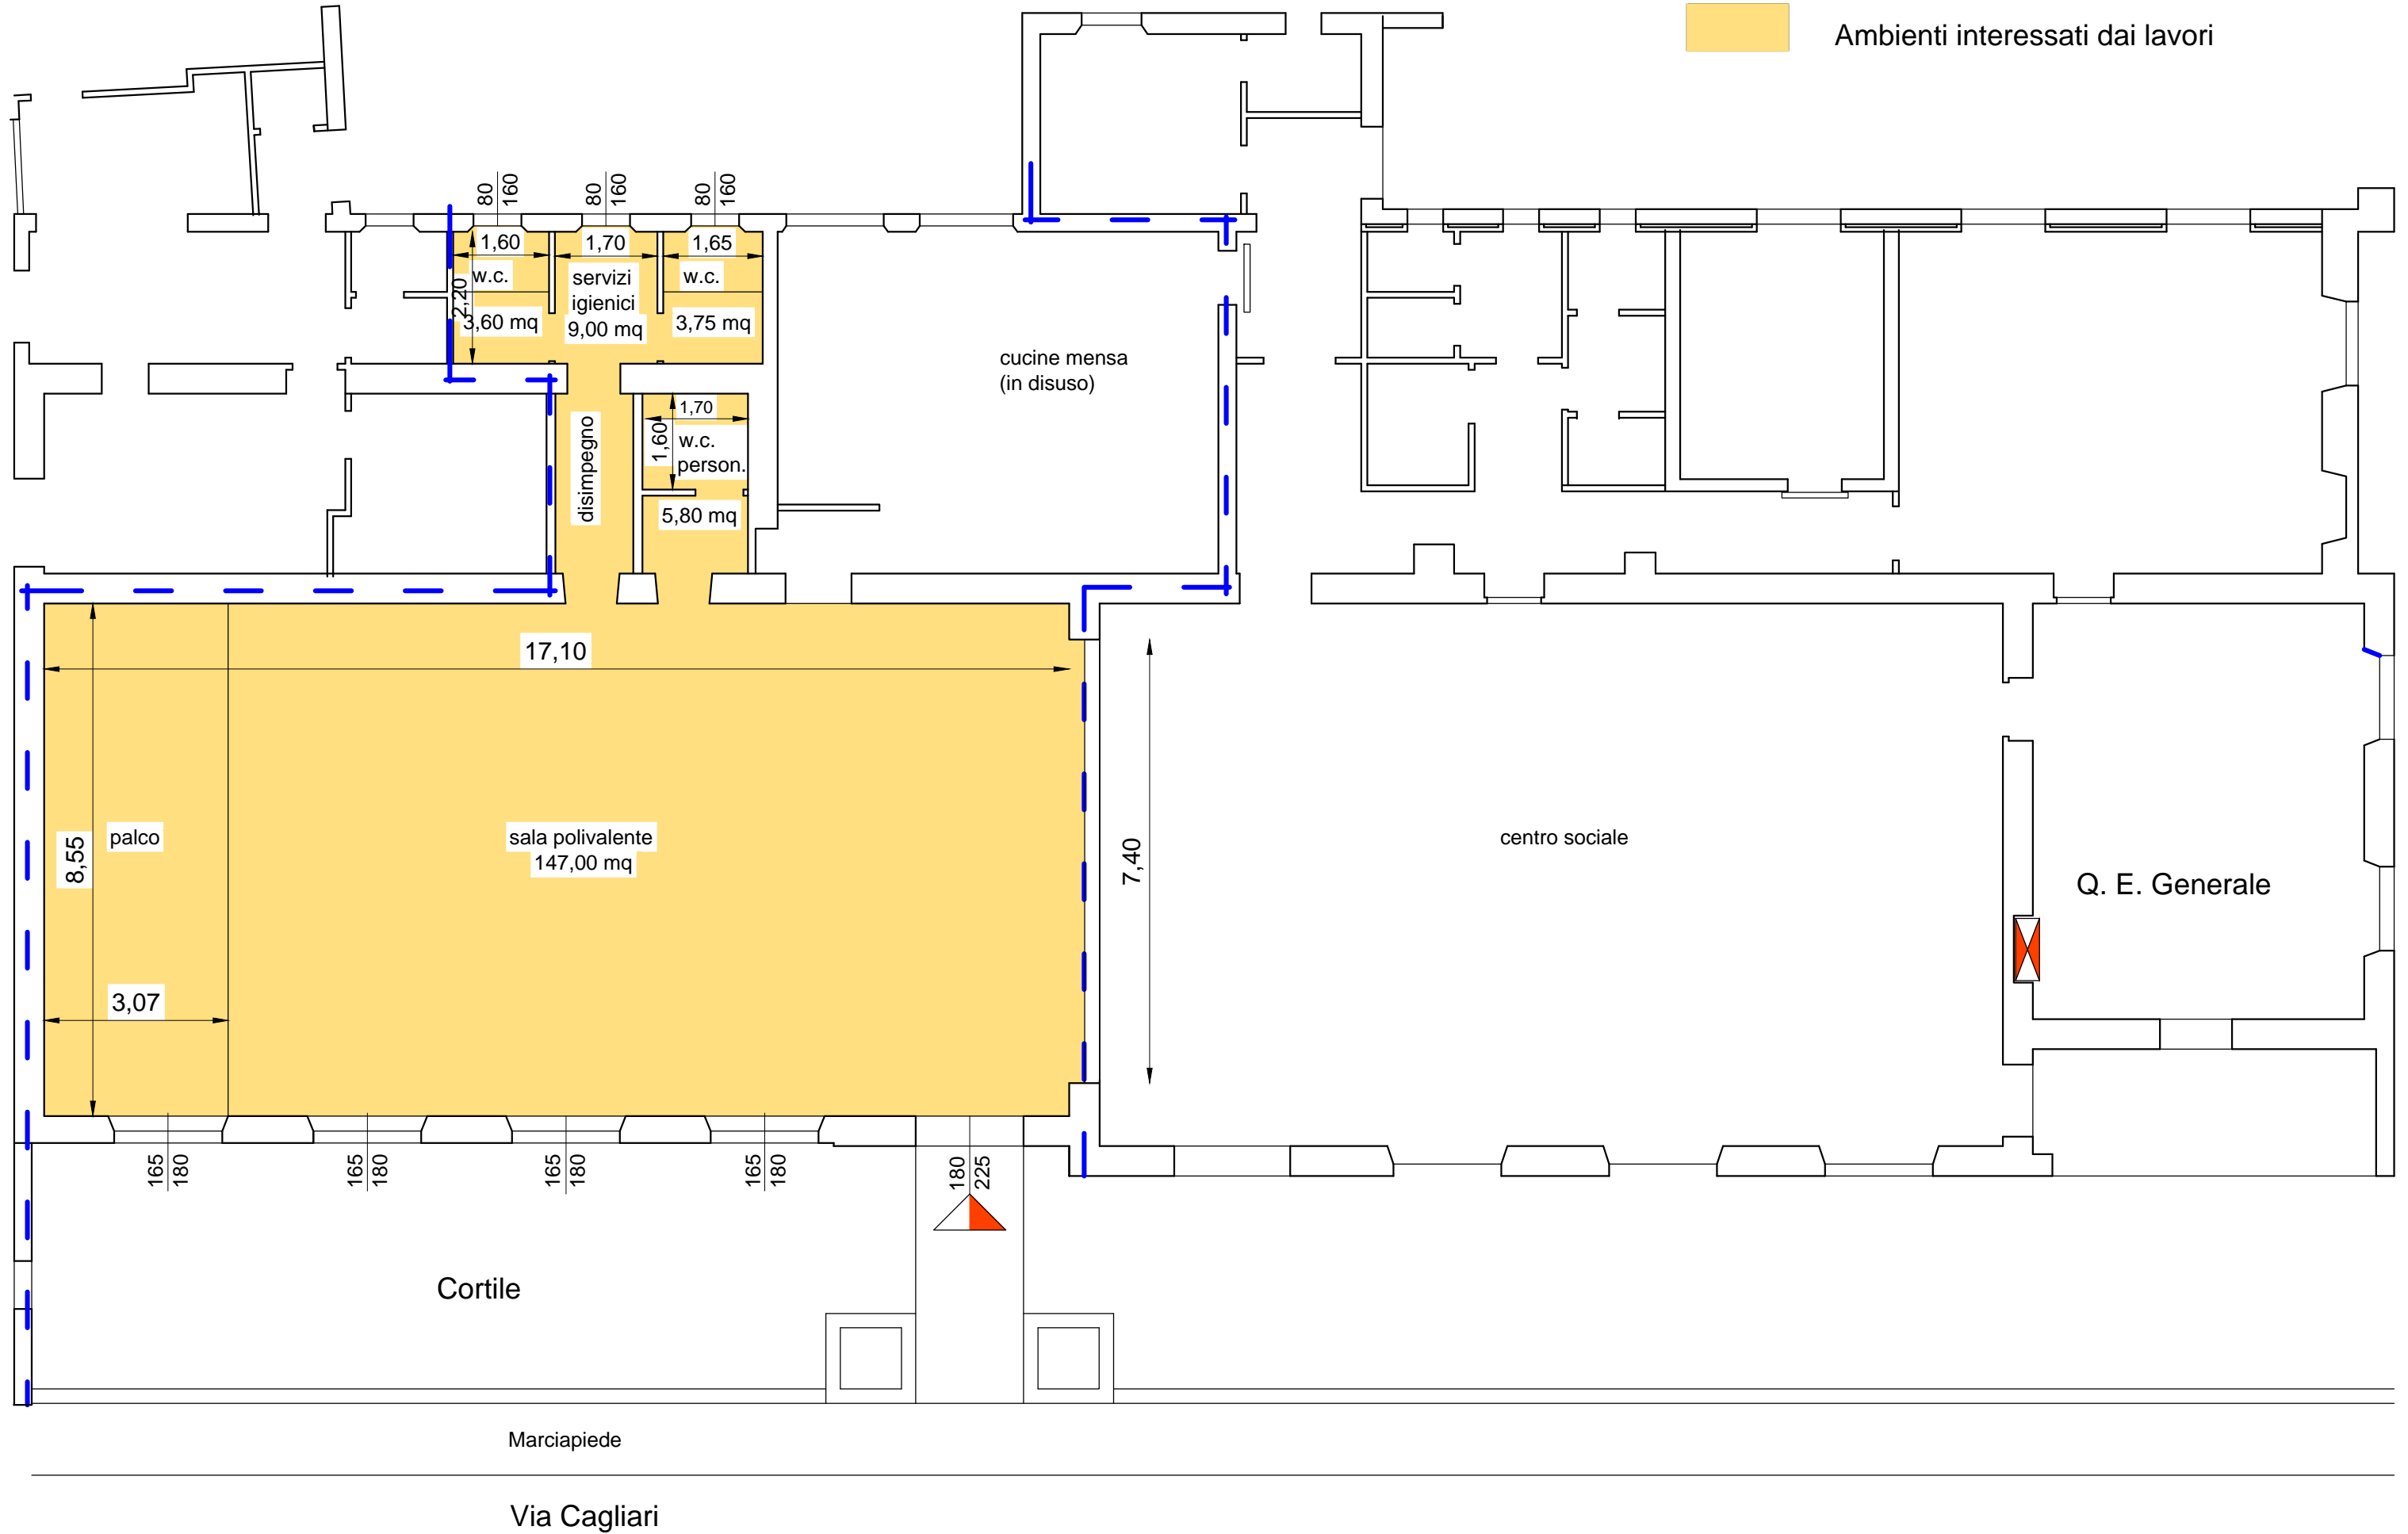


PIANTA PIANO TERRA SCALA 1:100
Situazione Post Intervento


 Ambienti interessati dai lavori

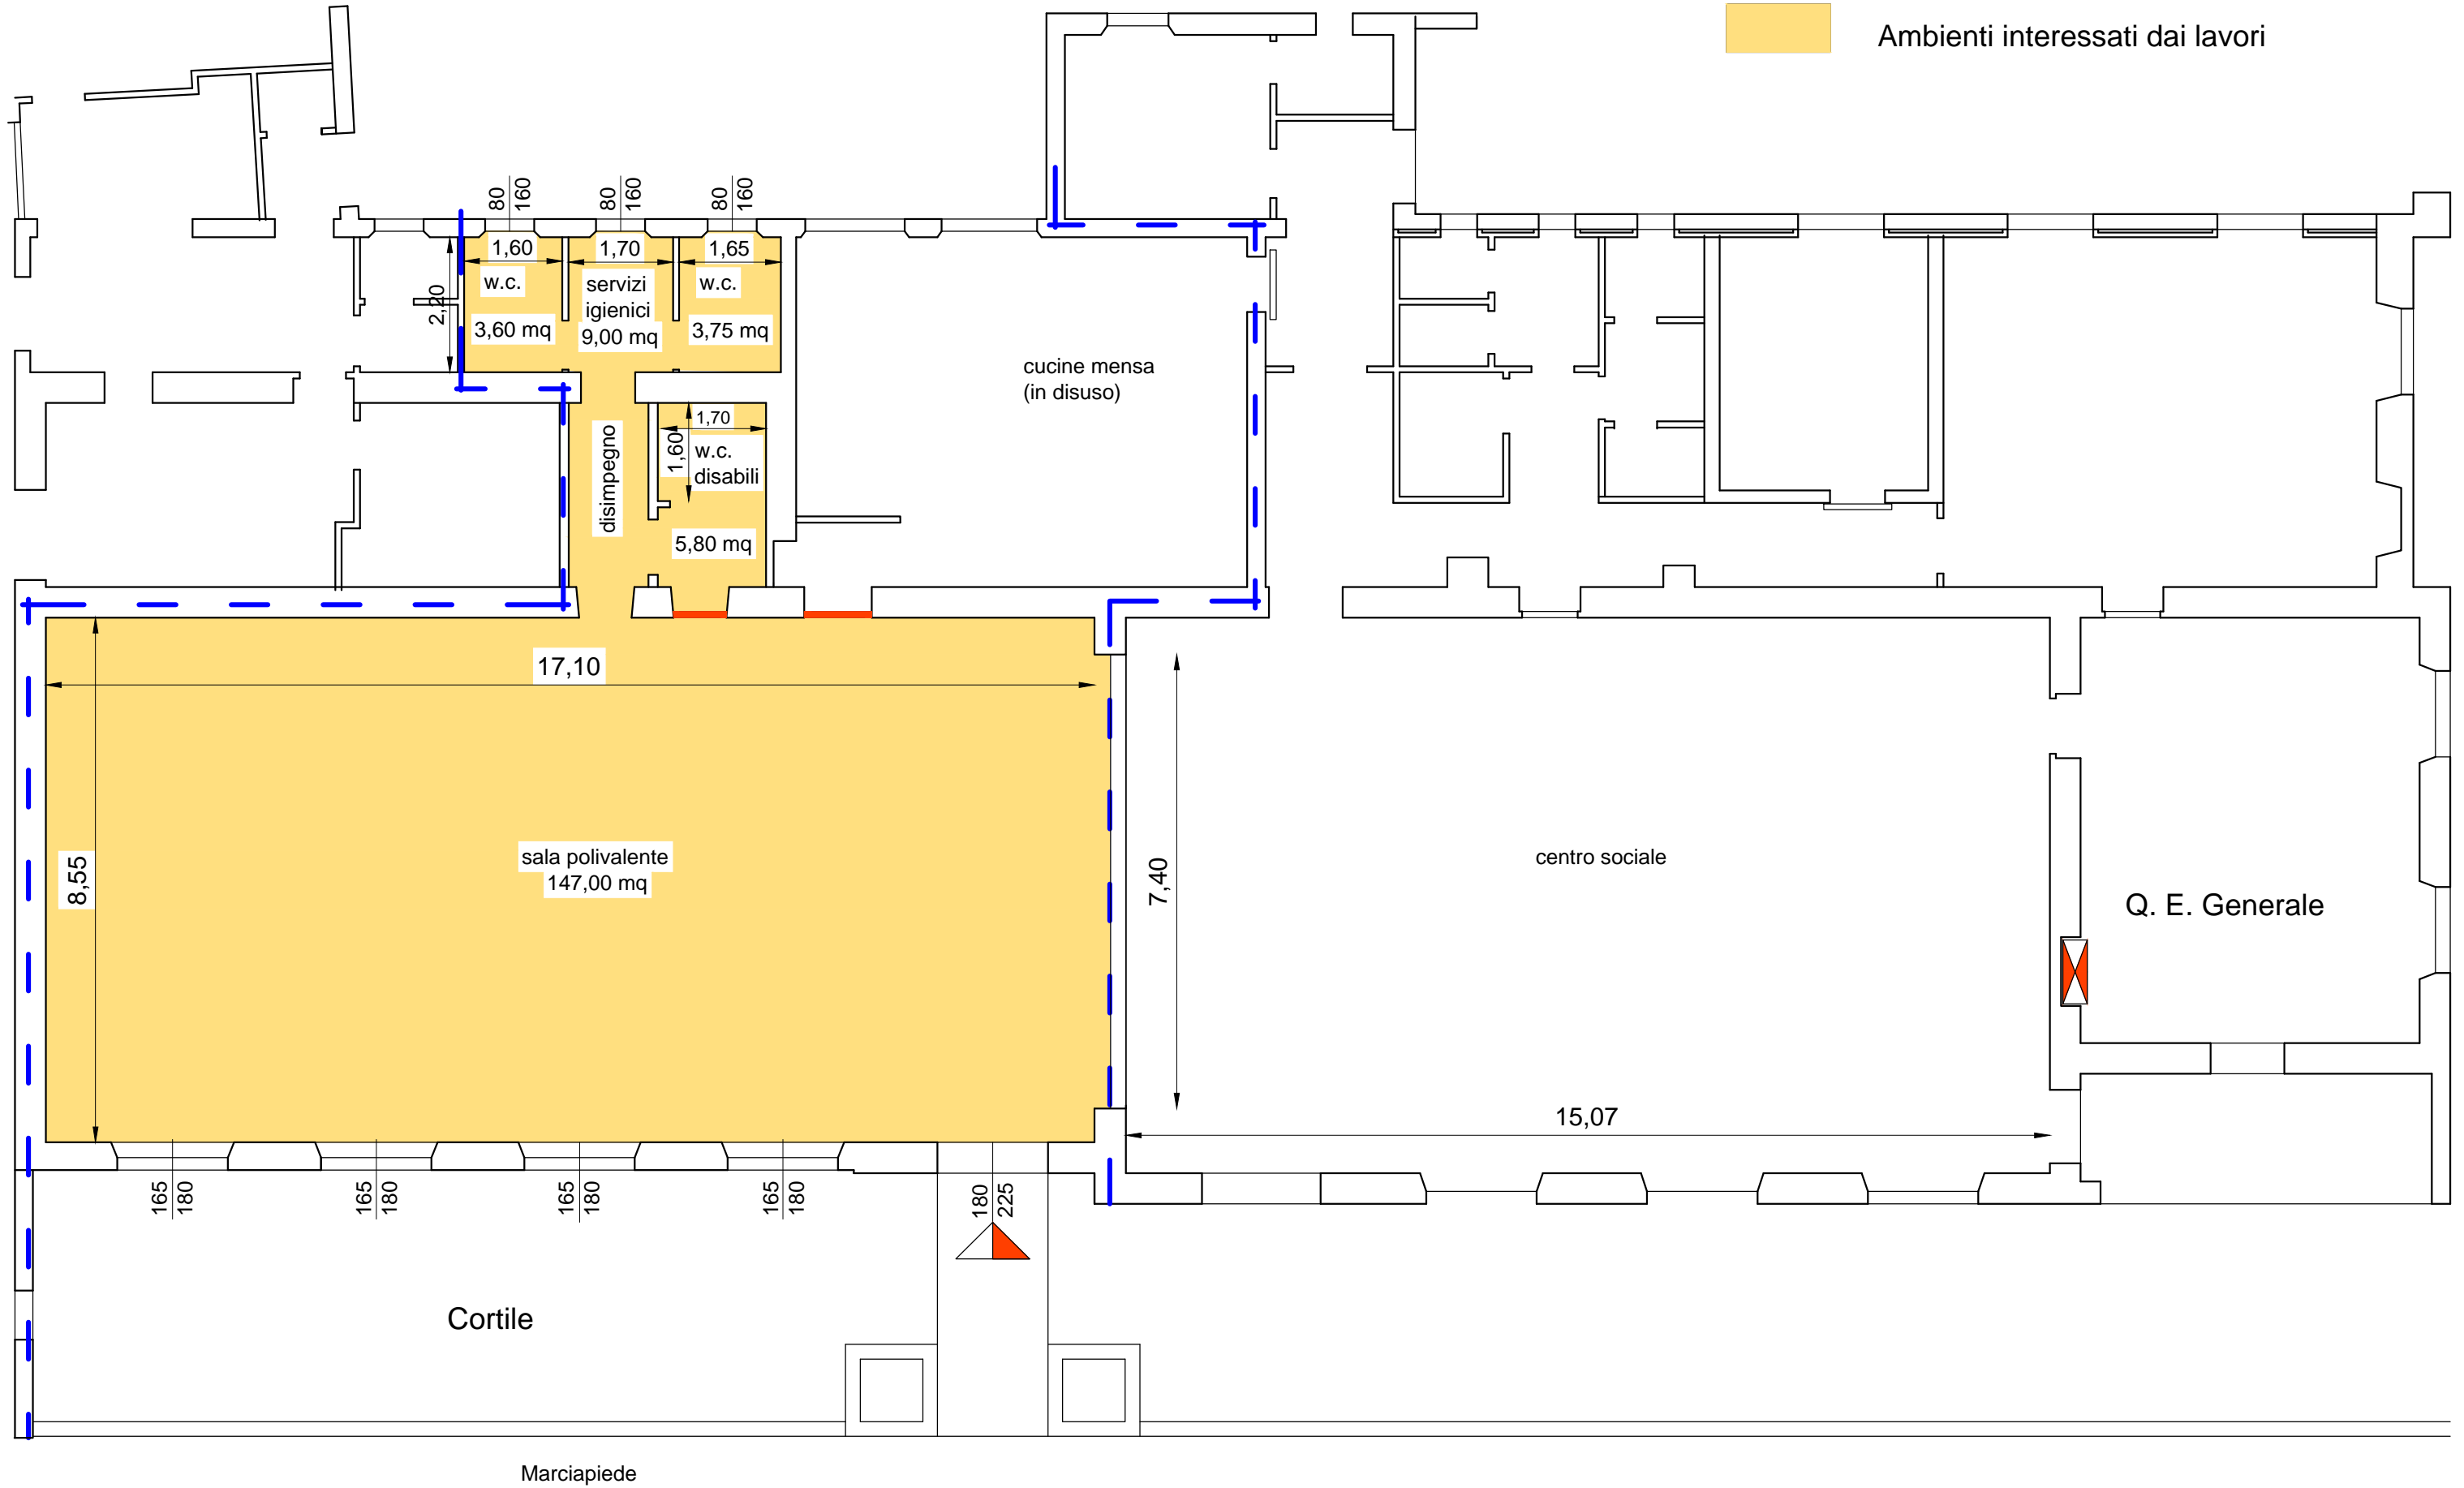

SEZIONE C - C SCALA 1:100

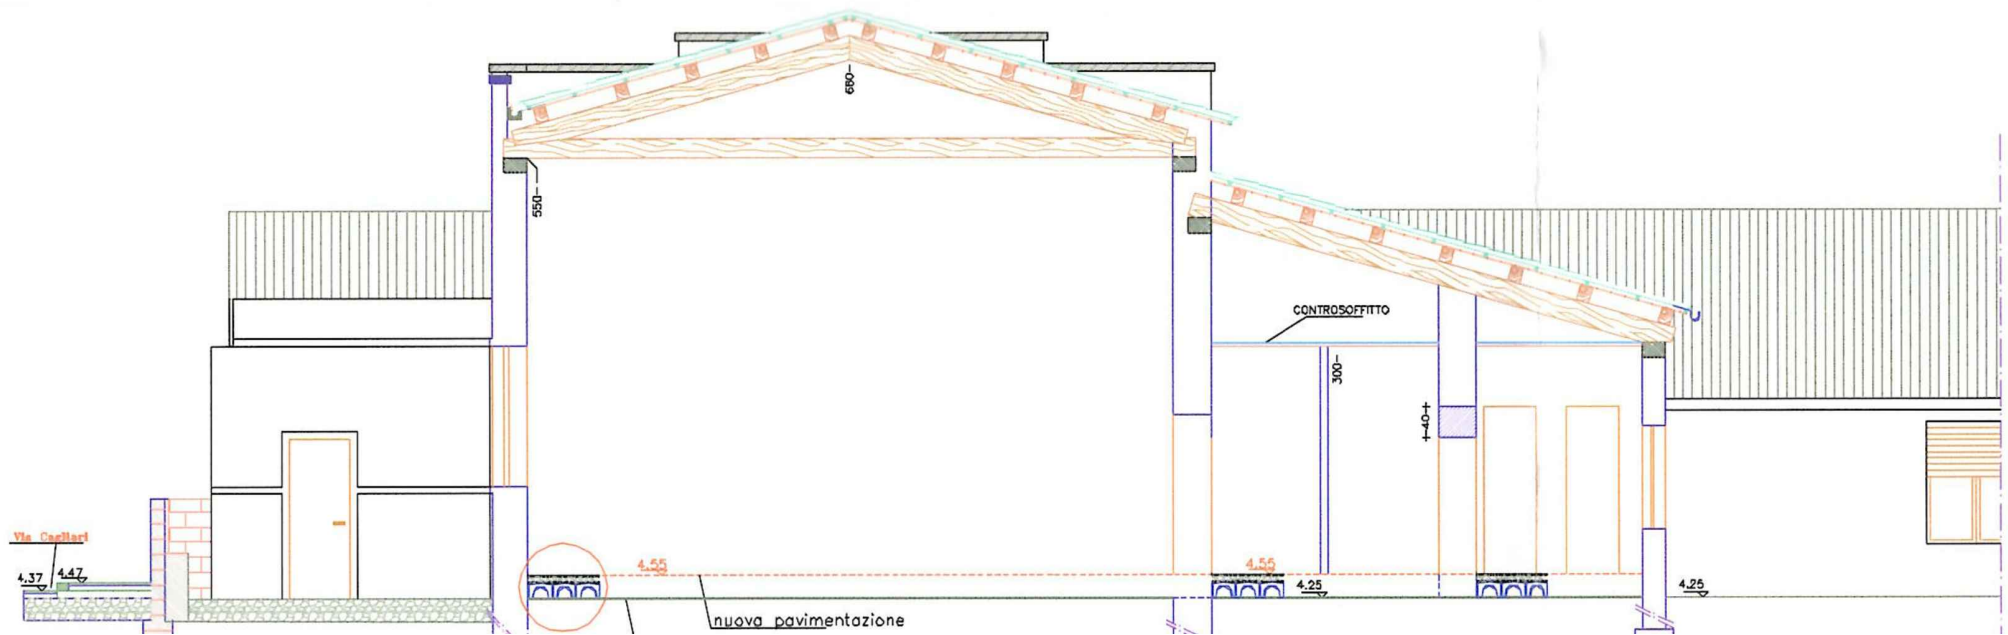

PROSPETTI SCALA 1:100


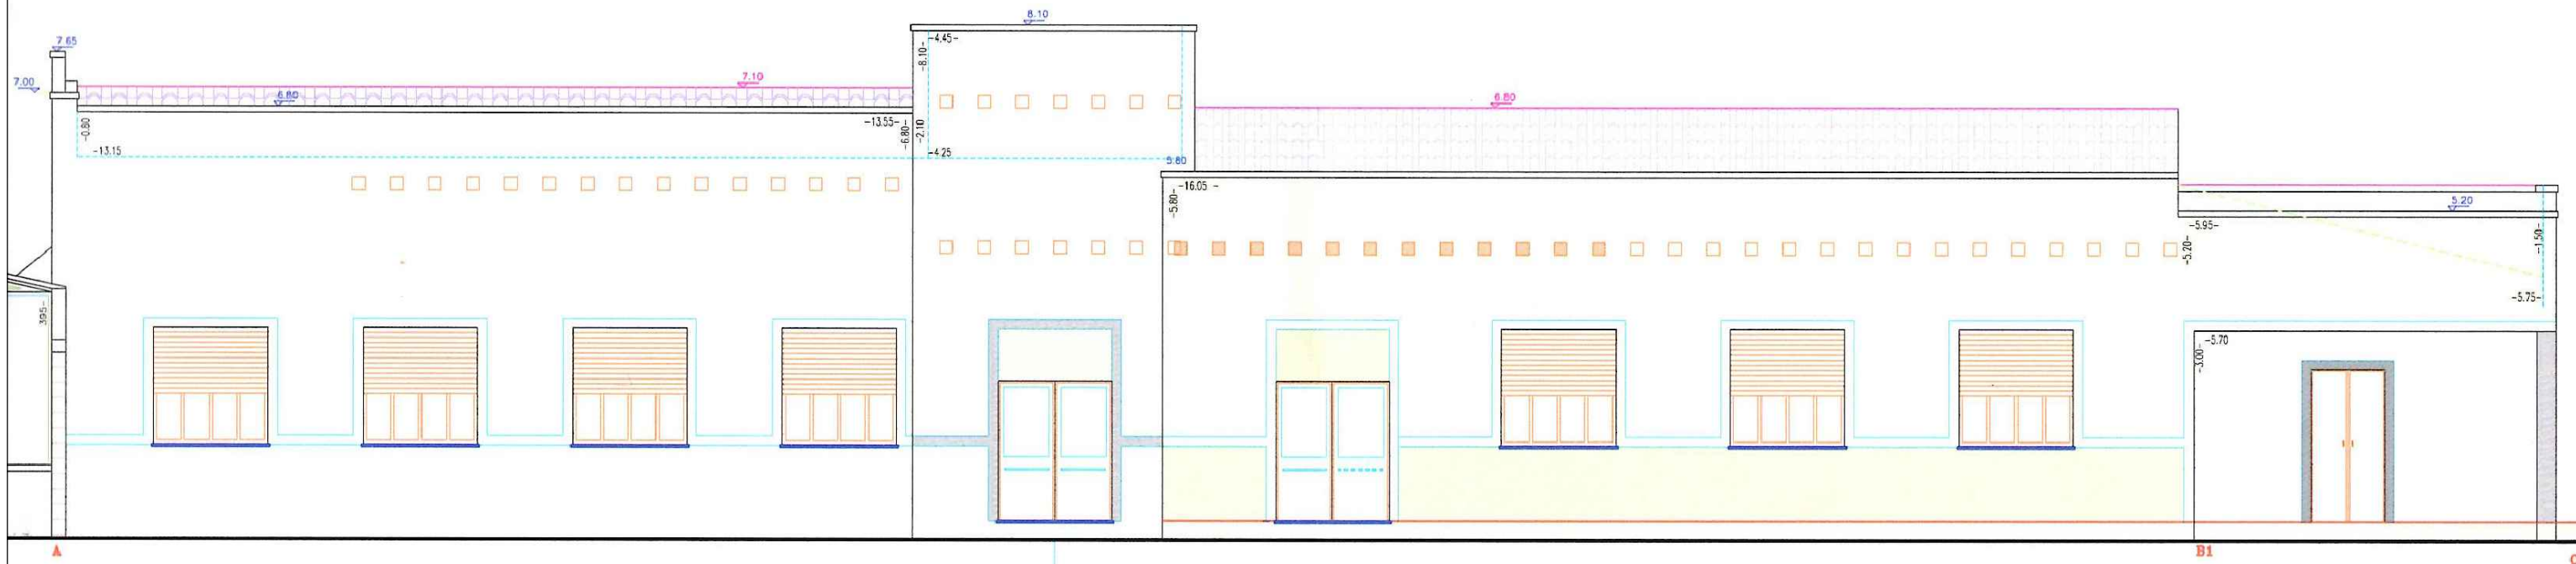


PROSPETTO OVEST (VIA CAGLIARI)





PROSPETTO CORTILE INTERNO

scala 1:25

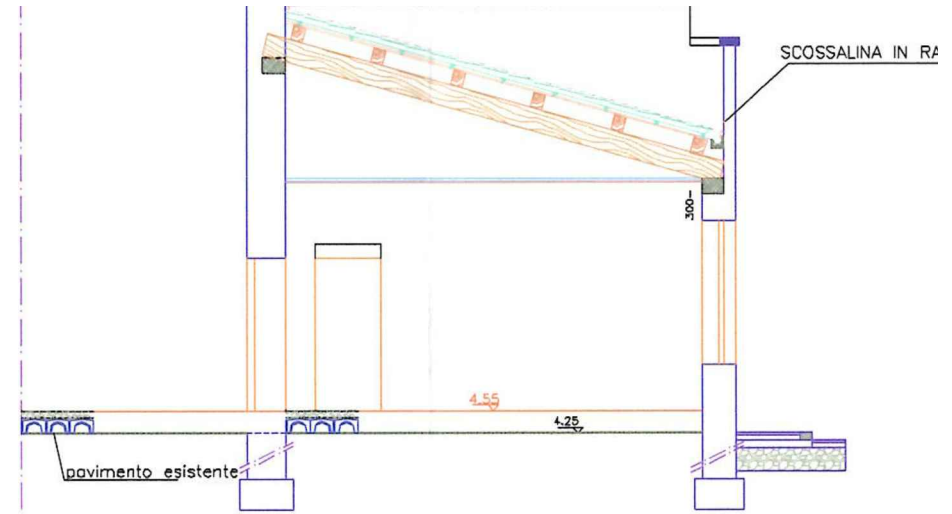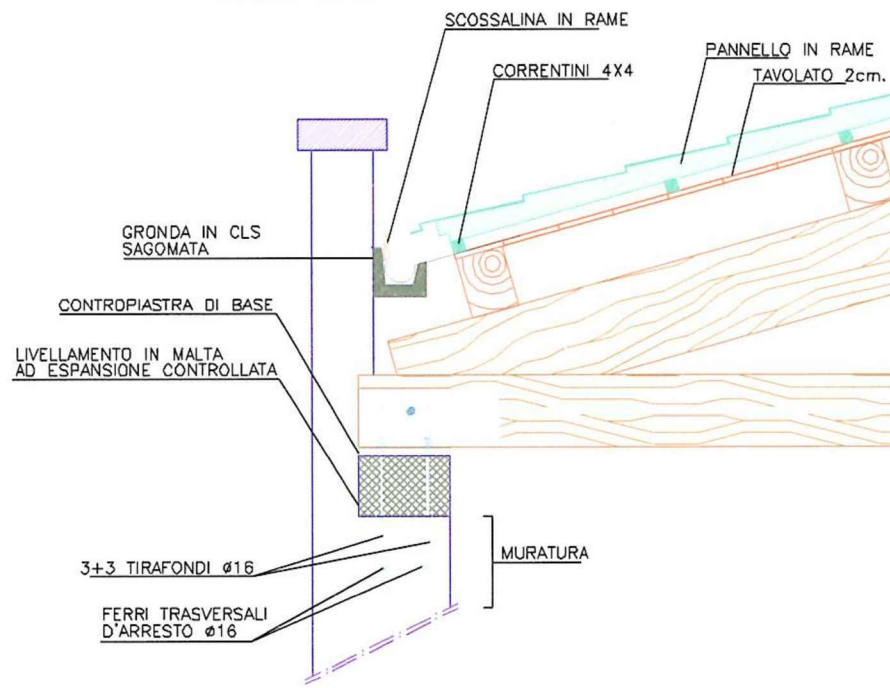

SEZIONE DD

VESPAIO AERATO
scala 1:25

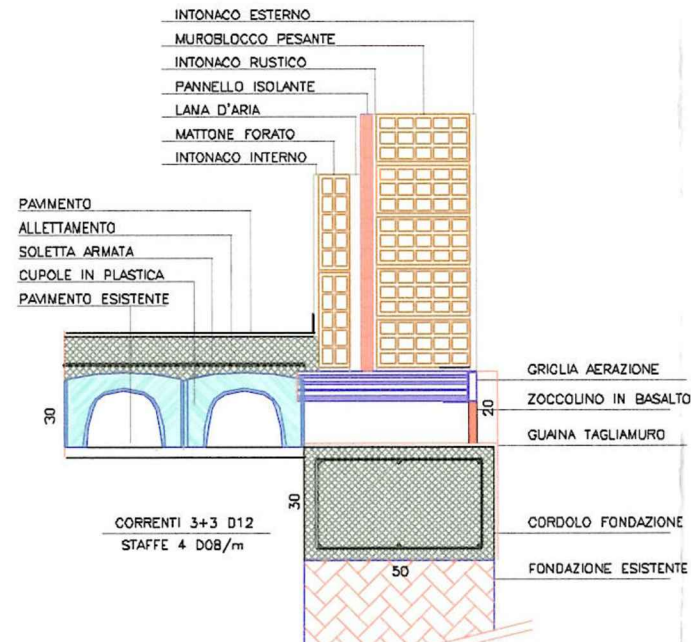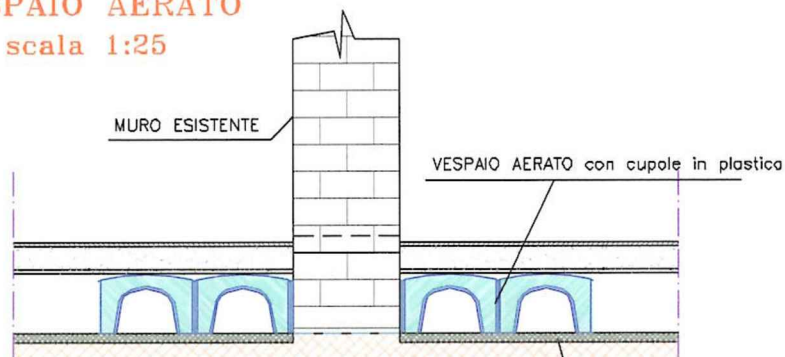

PARTICOLARI COSTRUTTIVI