


Piano Primo *VIA SATTA*
Scala 1/200

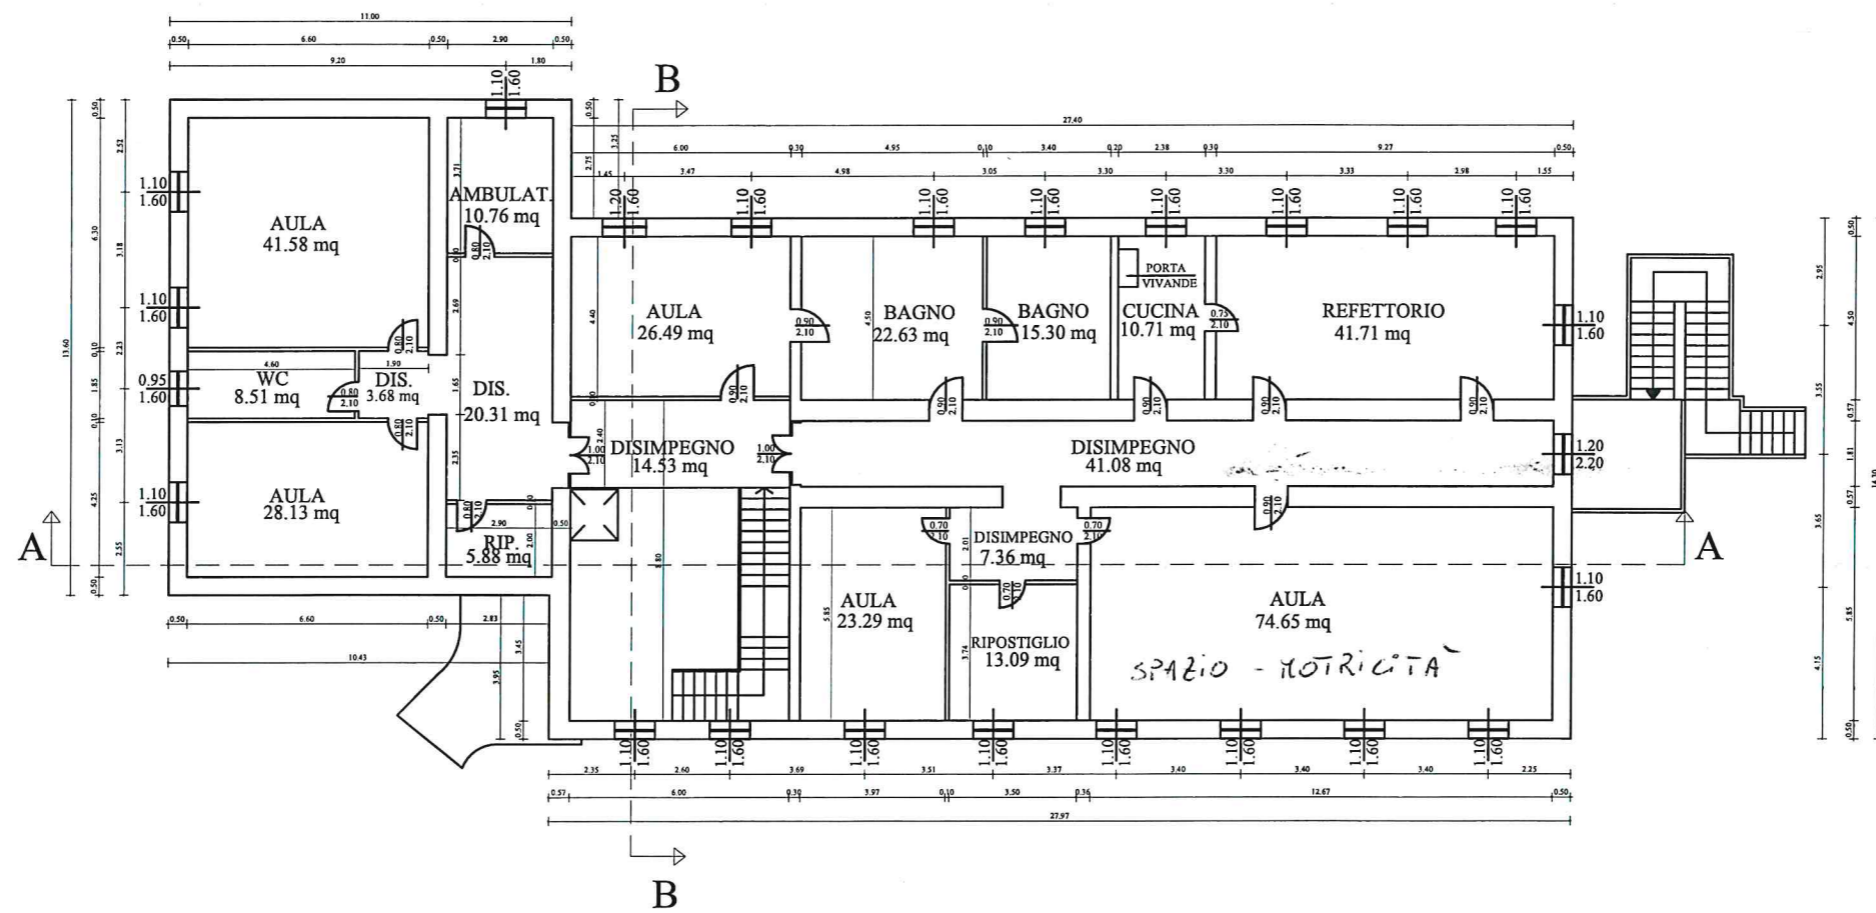


ASILO NIDO VIA CAMPANIA



ASILO NIDO DI VIA LIBECCIO

PIANTA PIANO PRIMO - Scala 1:100

NO

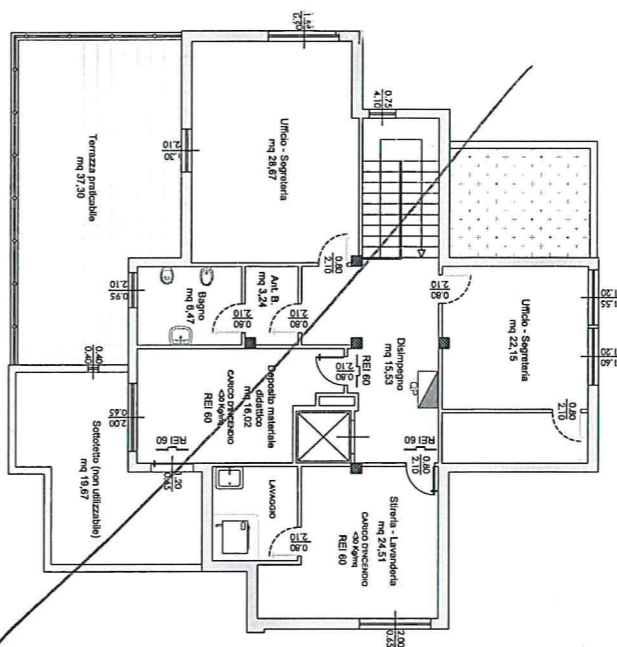

ABACO SIMBOLOGIA

- ESTROMANICATE PERI PORTE REI
- PASTIGLIE DI SICUREZZA ELETTRIMANICATE PERI REI
- APERTURE TIPO TAGLIANUDO
- PORTA REI IN REI-KIT CON DISPOSITIVO DI CHIUSURA AUTOMATICO
- PORTA IN ACCIAIO CALDE E CON DISPOSITIVO DI CHIUSURA AUTOMATICO CON GRIGLIA DI AERAZIONE
- PORTA IN ALLUMINIO CON MANIGLIONE AUTOPANICO
- GRIGLIA IN ALLUMINIO IN ACCIAIO A RITO PAVIMENTO INFERIORE IN ALLUMINIO
- USCITA DI SICUREZZA A MODULO
- QUADRO ELETTRICO
- NUOVA PARETE IN MATTONI FORATO SP=15,04 + ANGOLO SP=2,04 - REI 60
- PARETE IN LATERIZIO ESISTENTE - REI 60
- PARETE IN LATERIZIO ESISTENTE - REI 30


PIANTA PIANO TERRA - Scala 1:100



VIALE DIAZ

SEZIONE SPERIMENTALE / PRIMAVERA

PIANTA PIANO RIALZATO
Sc. 1:100

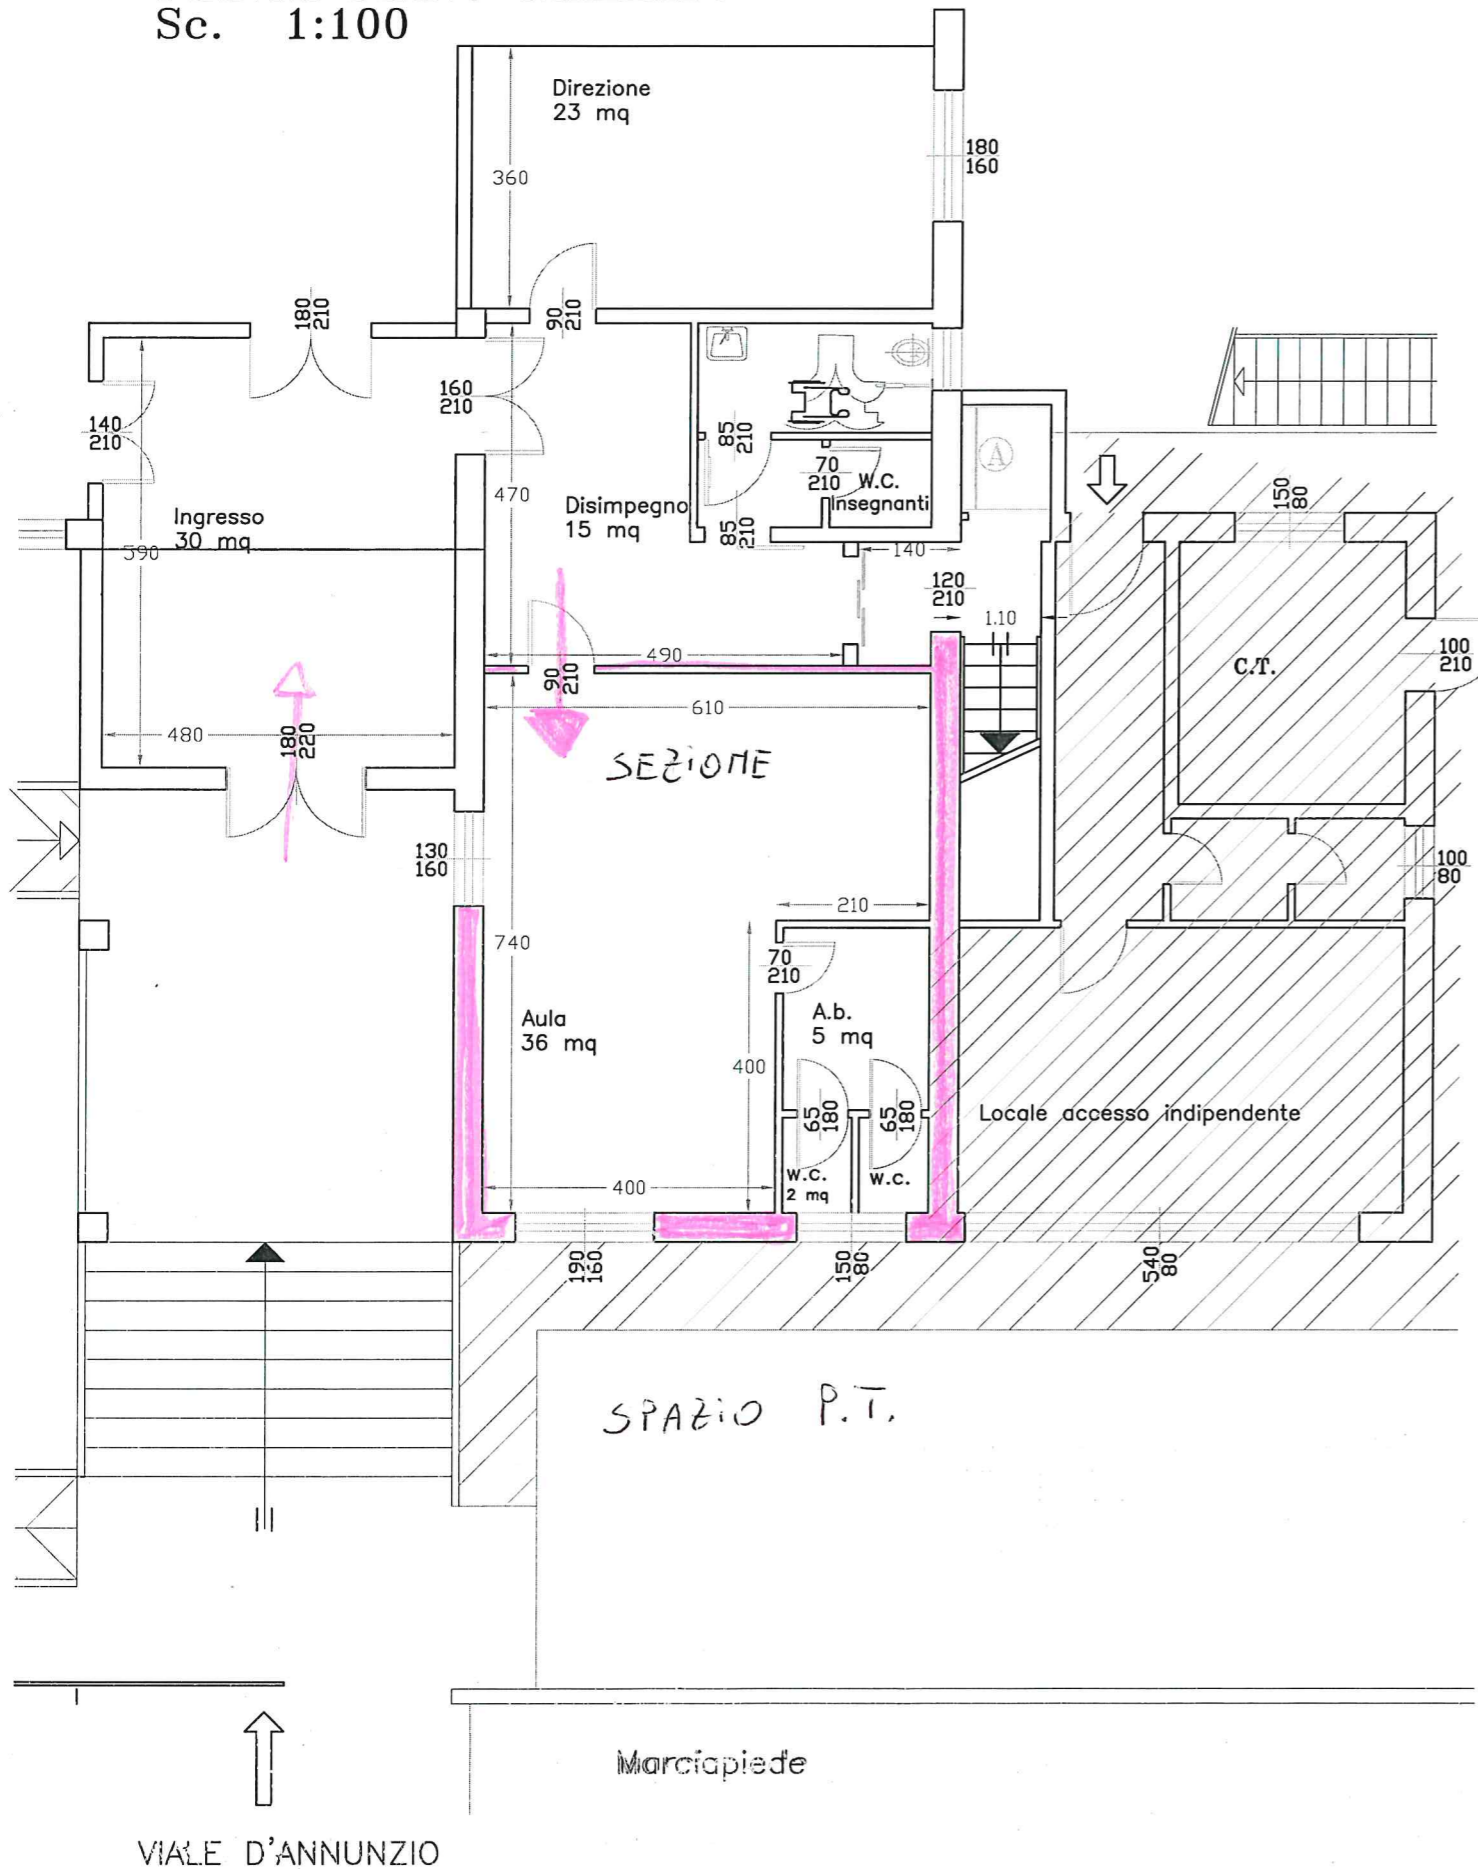

PIANTA PIANO PRIMO
Sc. 1:100

