Stato di progetto: Pianta piano terzo

Foglio 14 part. 5709 sub. 1

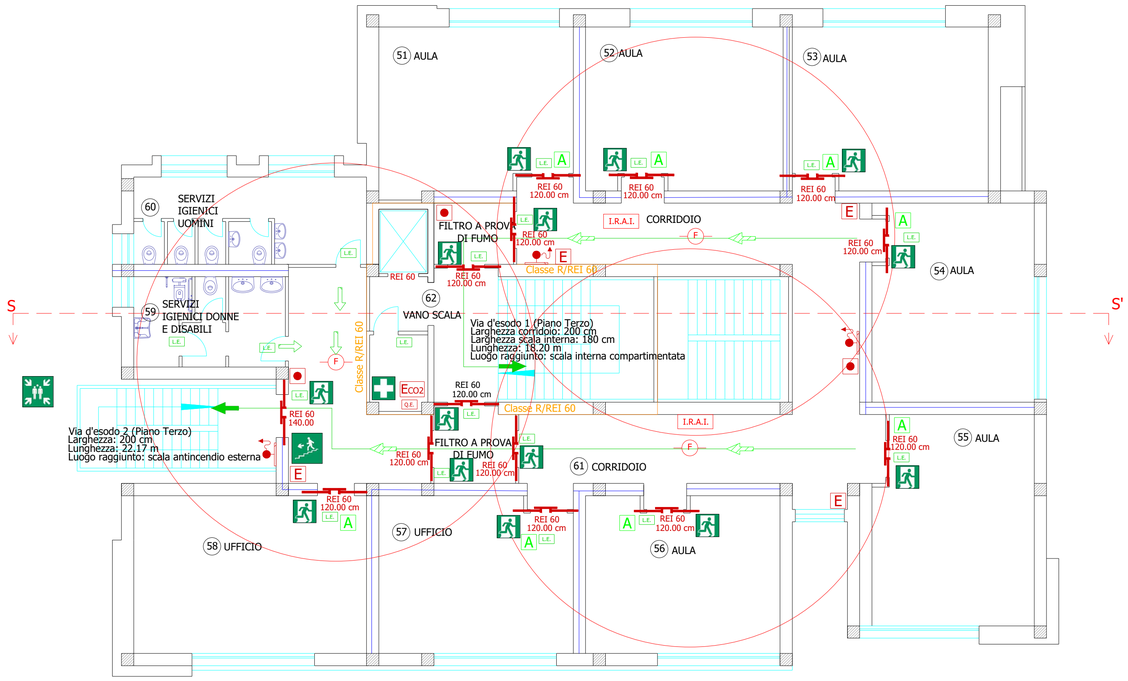

Legenda simbologia utilizzata	
Uscita di Emergenza	Impianto rivelazione fumi Livello di prestazione III. (raggio di azione r= 6.50 m)
Scala di Emergenza	Sistema automatico di spegnimento ad acqua. Livello di prestazione IV.
Punto di raccolta	Luce di Emergenza (non inferiore a 5 lux)
Cassetta Pronto Soccorso	Altoparlante 95 dB, potenza nominale 4 W
Pulsante di emergenza allarme incendio	Lampada Uscita di Sicurezza (non inferiore a 5 lux)
Estintore portatile a polvere (21A)	Percorso di Emergenza Orizzontale
Estintore portatile a CO2 (21 A)	Percorso di Emergenza Verso il Basso
Idrante a muro con tubazione flessibile e attacco UNI 45	Compartimentazione classe REI 60
Porta resistente al fuoco REI 60 con sistema di autochiusura	Partizioni interne REI 60
Porta conforme alla UNI EN 1125	Percorsi d'esodo
Quadro Elettrico	Intonaco resistente al fuoco REI 60
Centralina di gestione illuminazione di emergenza	Mobile Archivio. Dimensioni (1.20x2.00x0.45) m. Ripiani 5.
Centralina di gestione allarme piano seminterrato (archivio)	Mobile Archivio. Dimensioni (1.50x2.00x0.45) m. Ripiani 5.
Impianto di rivelazione e allarme incendio. Livello di prestazione III.	Finestra tipo SEd

Committente: _____ Progettista: _____

COMUNE DI ORISTANO

Provincia di Oristano

Committente
Dott. Ing. Sanna Roberto
Dirigente Settore LLPP del Comune di Oristano
Via Lepanto - 09170 - Oristano (OR)

OGGETTO:
Adeguamento alle Norme di Prevenzione Incendi per il Centro Provinciale istruzione per gli adulti sito in via Lepanto a Oristano

Progettista:
Dott. Ing William Marras
Via Grazia Deledda, 2 09094 - Marrubiu (OR)

Collaboratori:
Dott. Ing. Daniele Silesu
Iscritto all'Albo degli Ingegneri di Oristano matr. 744
Dott. Ing. Ilaria Cirronis
Iscritta all'Albo degli Ingegneri di Cagliari matr. 8444

STATO DI PROGETTO
Planimetria in scala 1:100 del Piano Terzo

TAVOLA N.:
3e

SCALA: 1:100 DATA: 10/05/2021