LEGENDA

- LOTTO PROPRIETA' E-DISTRIBUZIONE SpA
- LOTTI CEDUTI AL COMUNE PER STANDARD LOTTIZZAZIONE "ORISTANO NORD"
- LOTTO CEDUTO AL COMUNE PER STANDARD LOTTIZZAZIONE "CONSORZIO PONTIXEDDU"
- LIMITE LOTTO MACAT

Studio Tecnico Associato degli ingegneri Porcu-Sechi
www.porcusechi.it
Sistema di gestione per la Qualità certificato UNI EN ISO 9001

COMUNE DI ORISTANO — PROVINCIA DI ORISTANO

PROGETTO

DI AMPLIAMENTO DEL PUNTO VENDITA
EUROSPIN IN VIA DEI MURATORI - ORISTANO
CON RETROCESSIONE DELLE AREE CEDUTE PER STANDARD

elaborato 1

SITUAZIONE URBANISTICA ATTUALE

data 31/01/2018	Rev.	scala 1:200	file: Proposta acquisizione... dwg
cod. committente MAC1	Commessa 02/17	verificato	approvato

Committente: MACAT S.r.l.

Visti per approvazione:

Progettista incaricato: dr. ing. Gianni Porcu
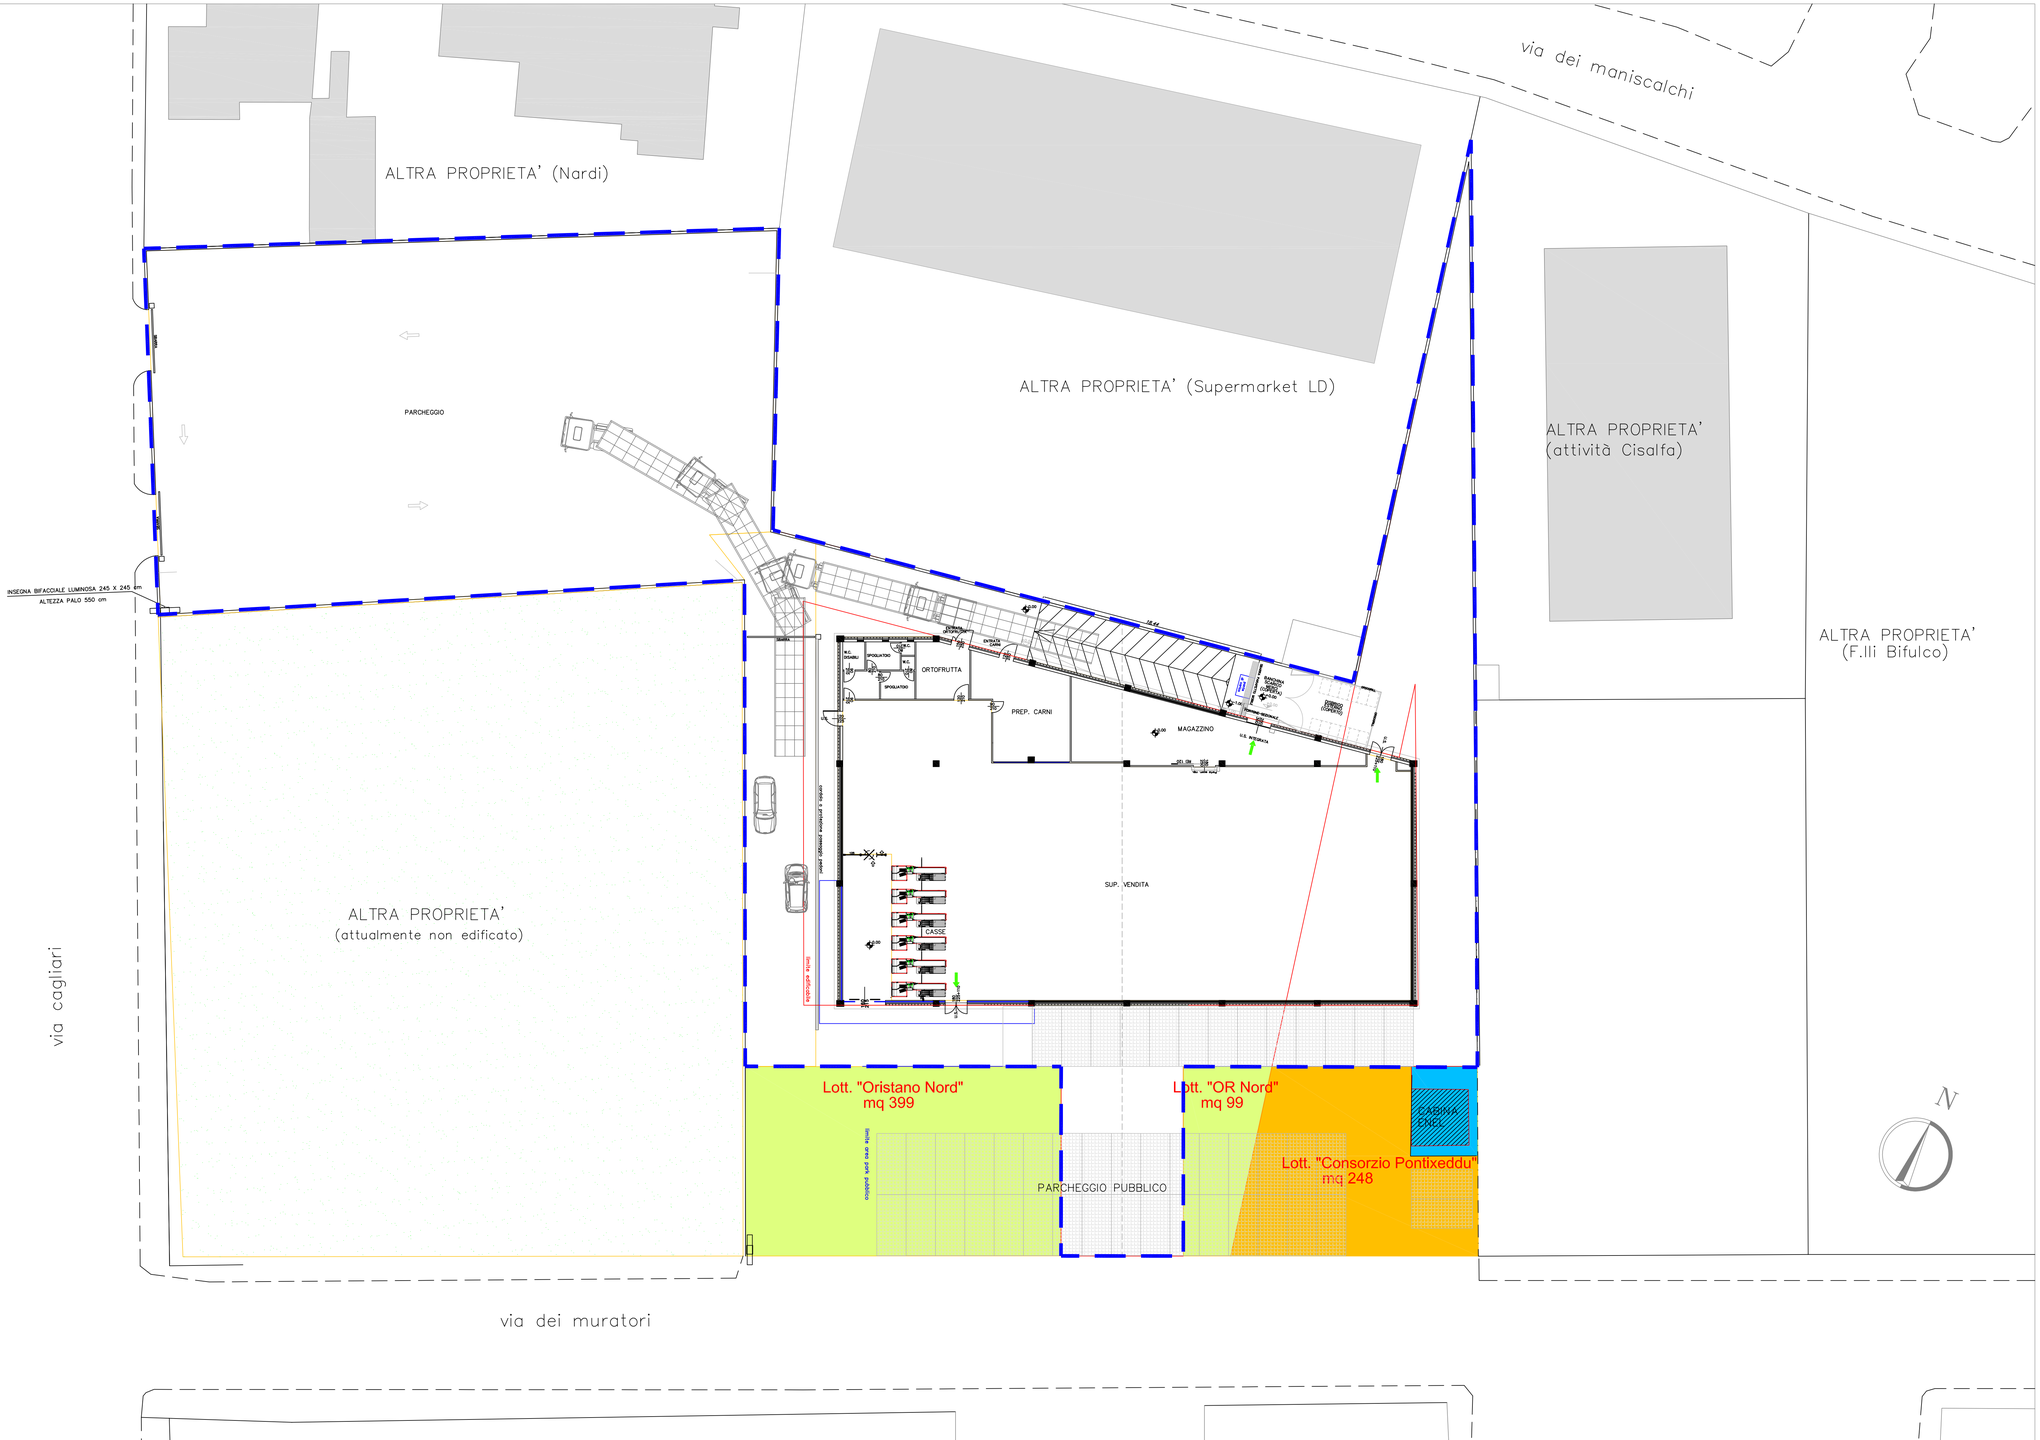
via Brunelleschi, 27 Oristano
postmaster@porcusechi.it
tel/fax 0783 71315