

FILE:

COMMITTENTI:

**SIG.RI: PADOVAN GIAN FRANCO  
USAI ANGELA MARIA**

RESIDENTI AD ORISTANO

Via Vico Tirso n. 17/A 09170 Oristano – Italia

PROGETTO

**PROGETTO URBANISTICO DI PIANO ATTUATIVO IN  
ZONA TERRITORIALE OMOGENEA G/ SOTTOZONA  
G 1\_\_1 ATTREZZATURE DI SERVIZIO**

In località sa "AIA DE MATTA"

ID. CATASTALI: FOGLIO 16 – MAPP. 5151, 5198, 5199

PROGETTISTA  
**STUDIO DI INGEGNERIA**

ING. SILVIO SERPI

VIA BEATO ANGELO N. 10 – 09170 ORISTANO

Tel./Fax: 0783.300906 E-MAIL: serpsilvio@gmail.com

PROGETTISTA

**GANCHIS STUDIO Architettura**

ARCH. GIANCARLO LOCHI

VIA VITTORIO EMANUELE III N. 18, 09070 RIOLA SARDO (OR)

Tel./Fax: 0783.411532 E-MAIL: ganchis-studio@libero.it

ELABORATO GENERALE

## PIANO ATTUATIVO

TAVOLA

### PROFILO LONGITUDINALE CUNETTA

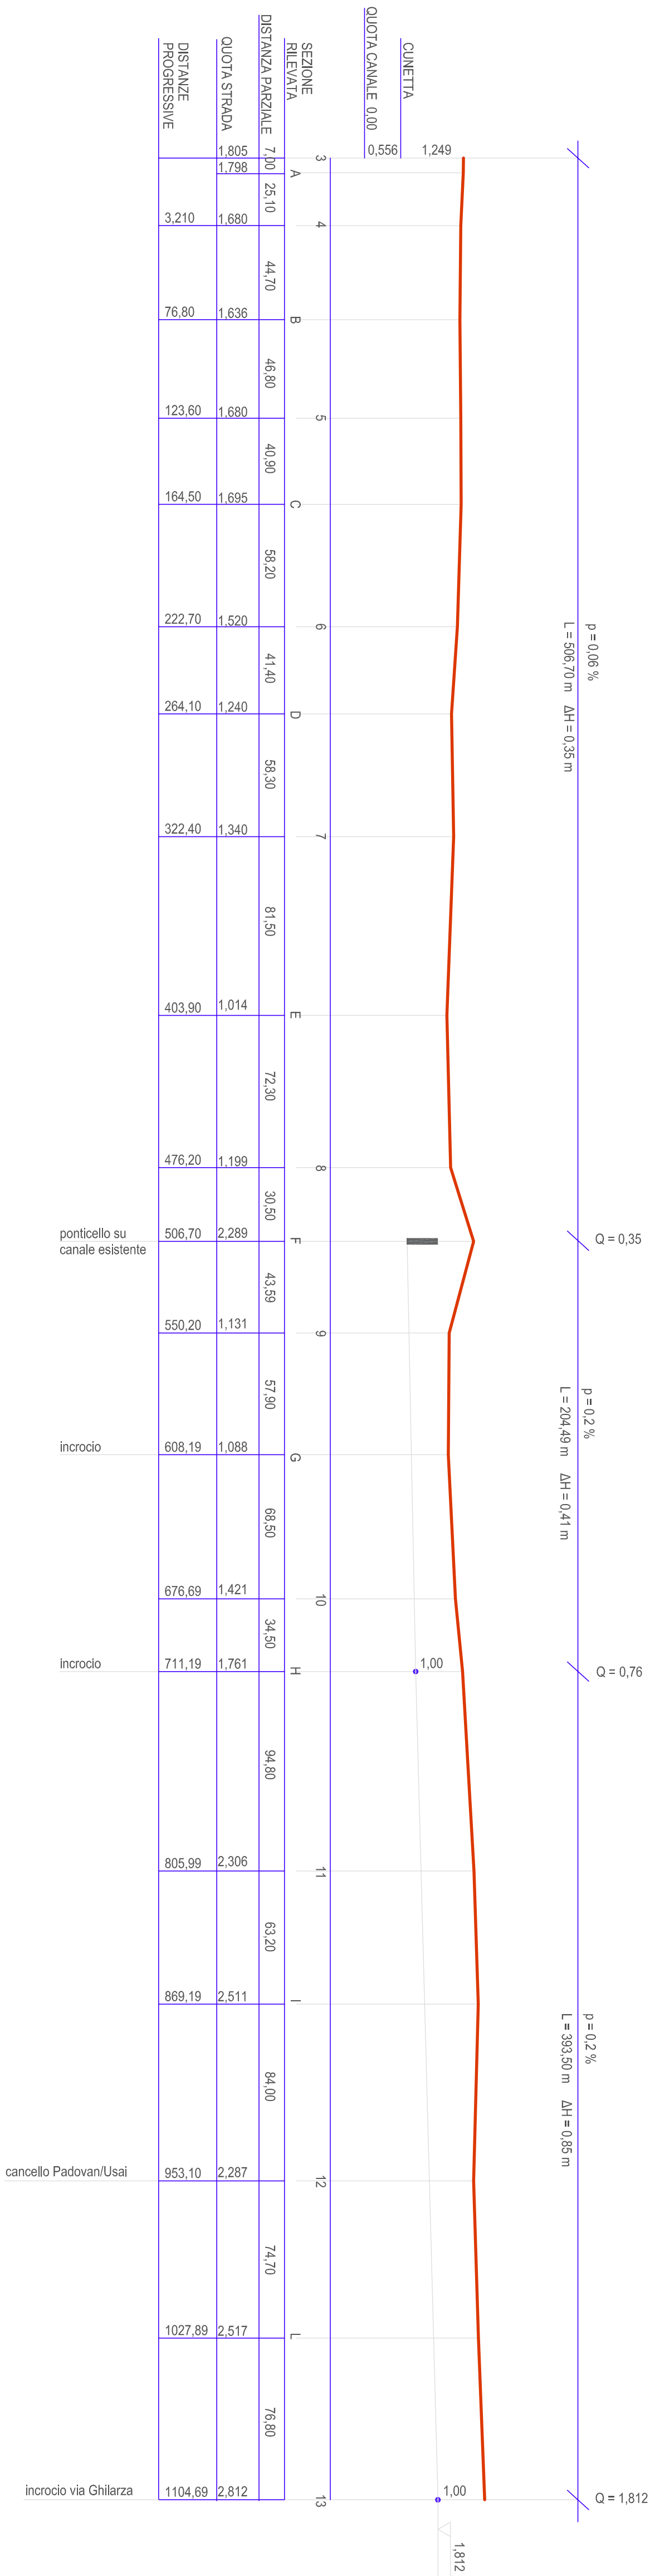


TAVOLA NO.

10b

© RISERVANDO LA PROPRIETÀ DEGLI ELABORATI - CON PERMESSA ANCHE PARZIALE E VERTICALE