


PLANIMETRIA DEL LOTTO - SCALA 1:500

CAMPI DA TENNIS

INGRESSO STRADA "SA RODIA"

INGRESSO VIA MOROSINO

LOCALI USO UFFICI

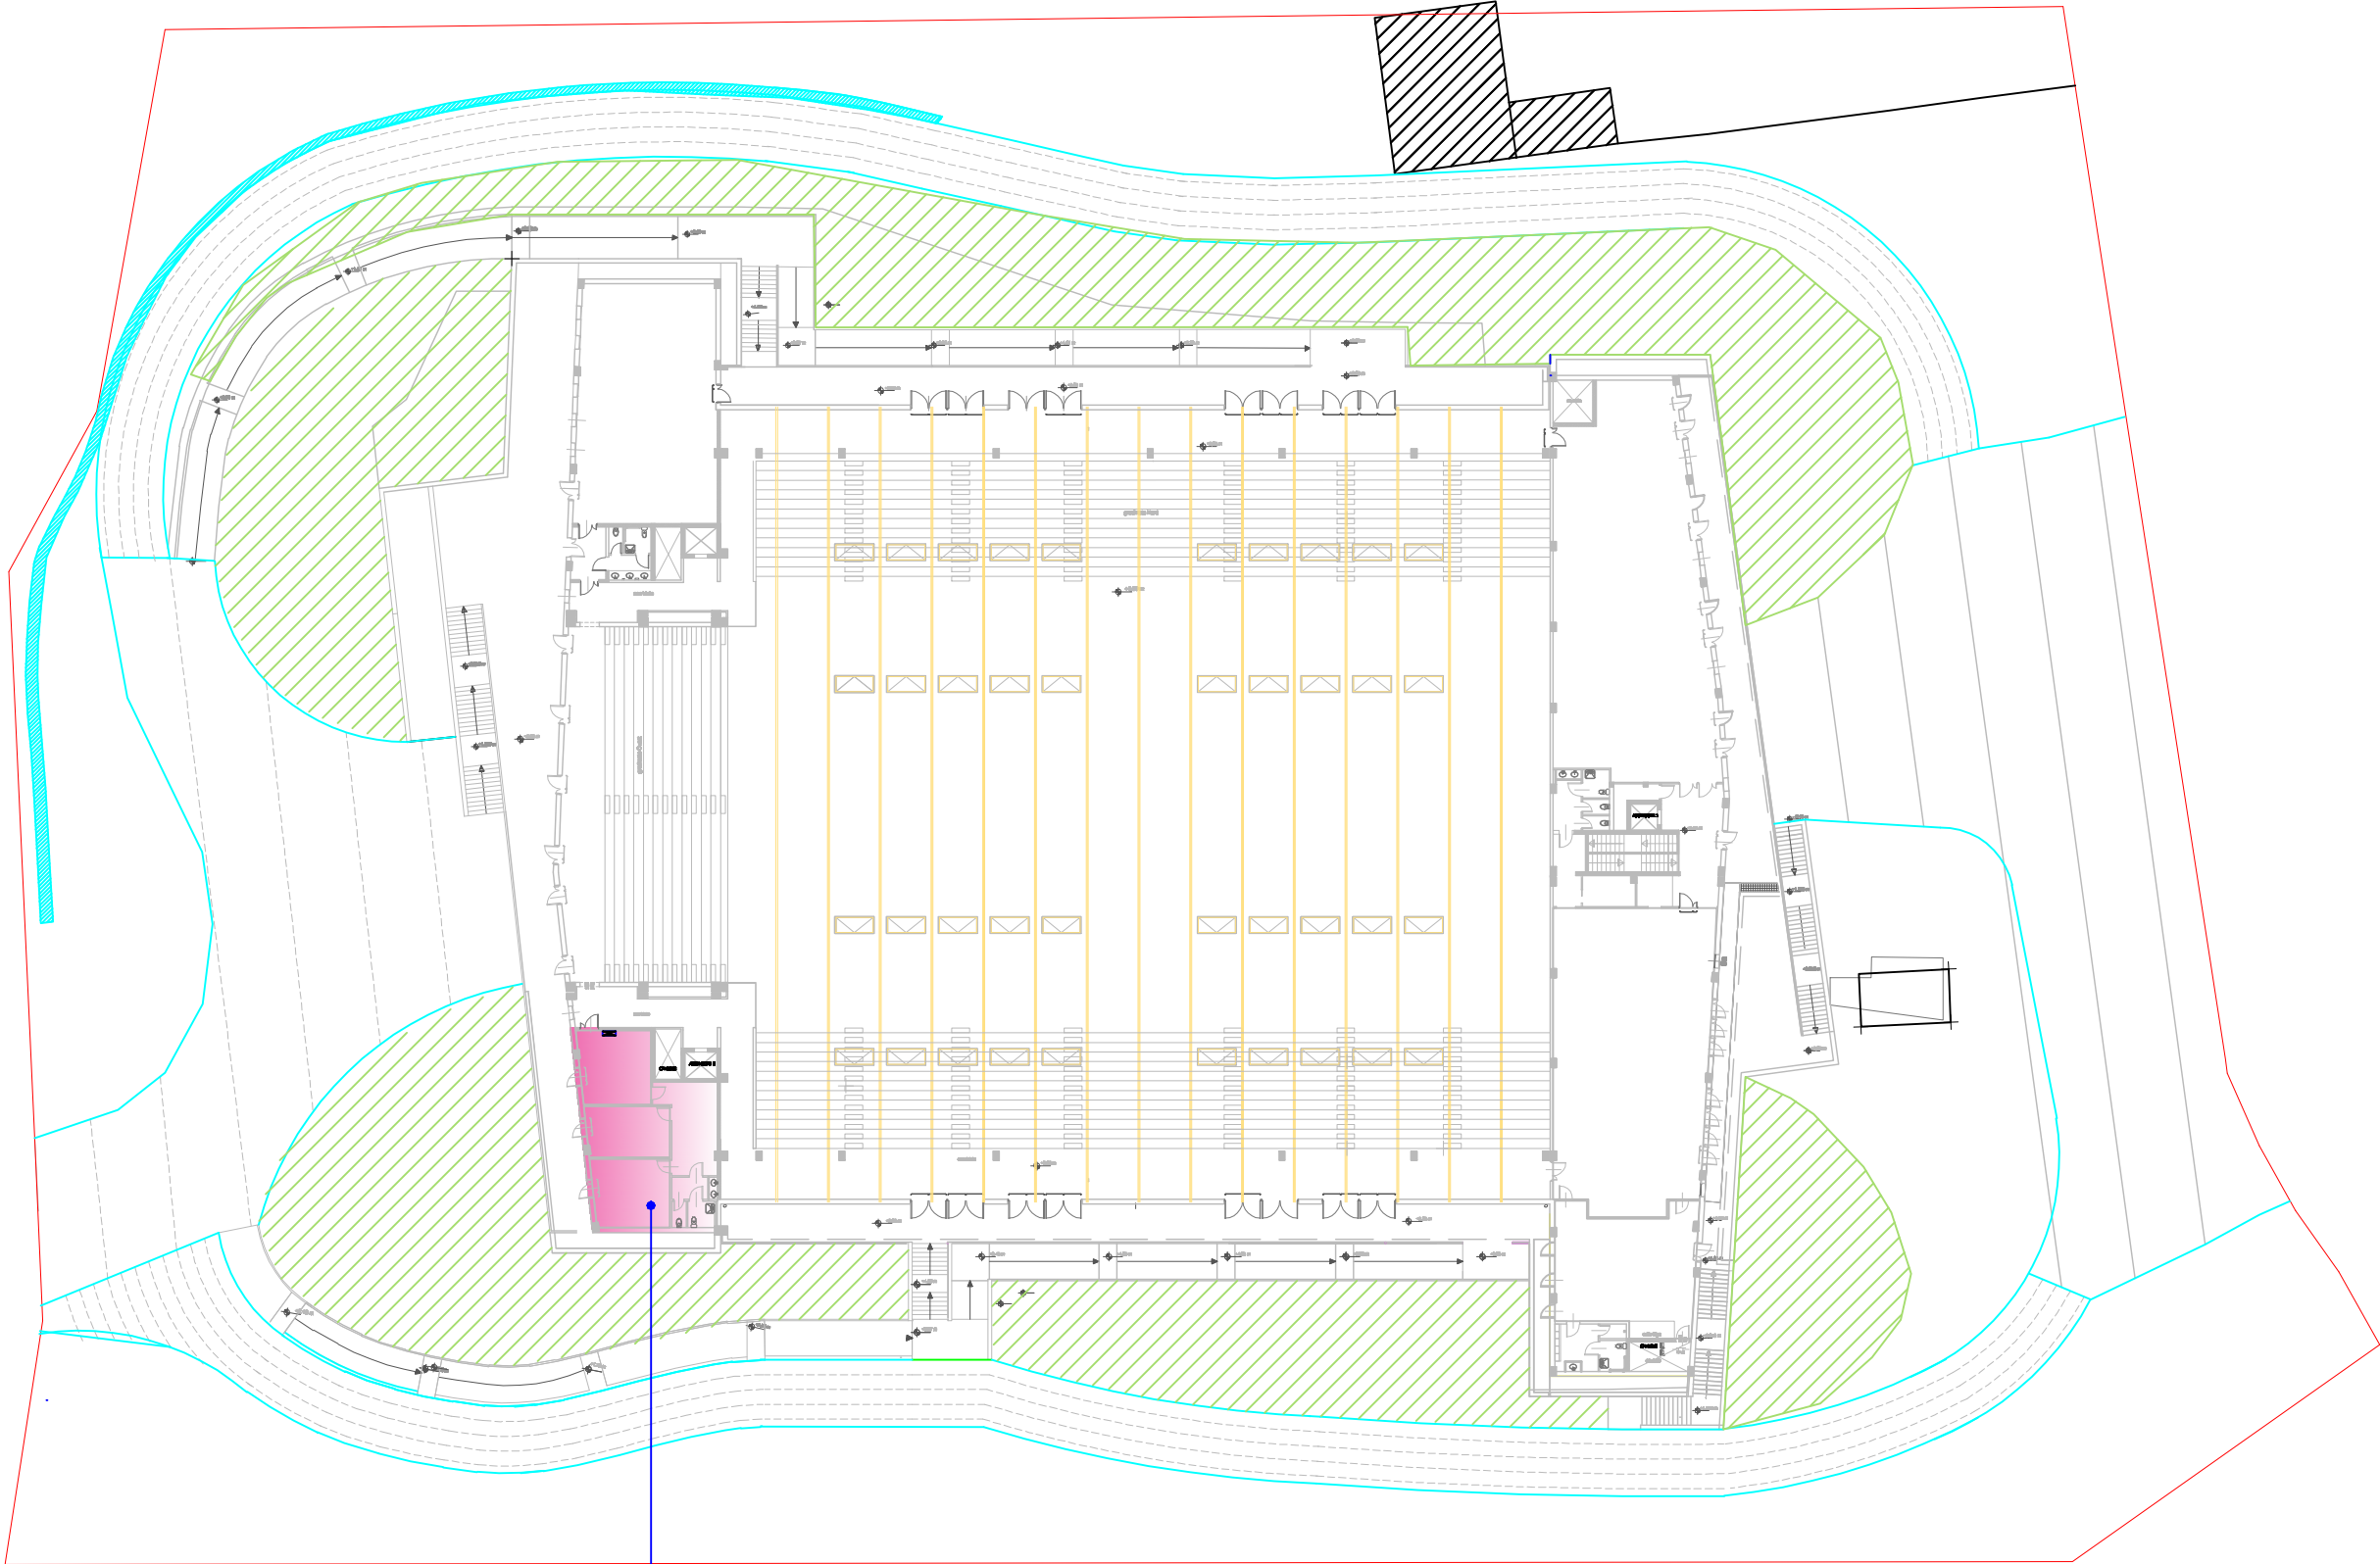

PIANTA LOCALI UFFICI - SCALA 1:100

