

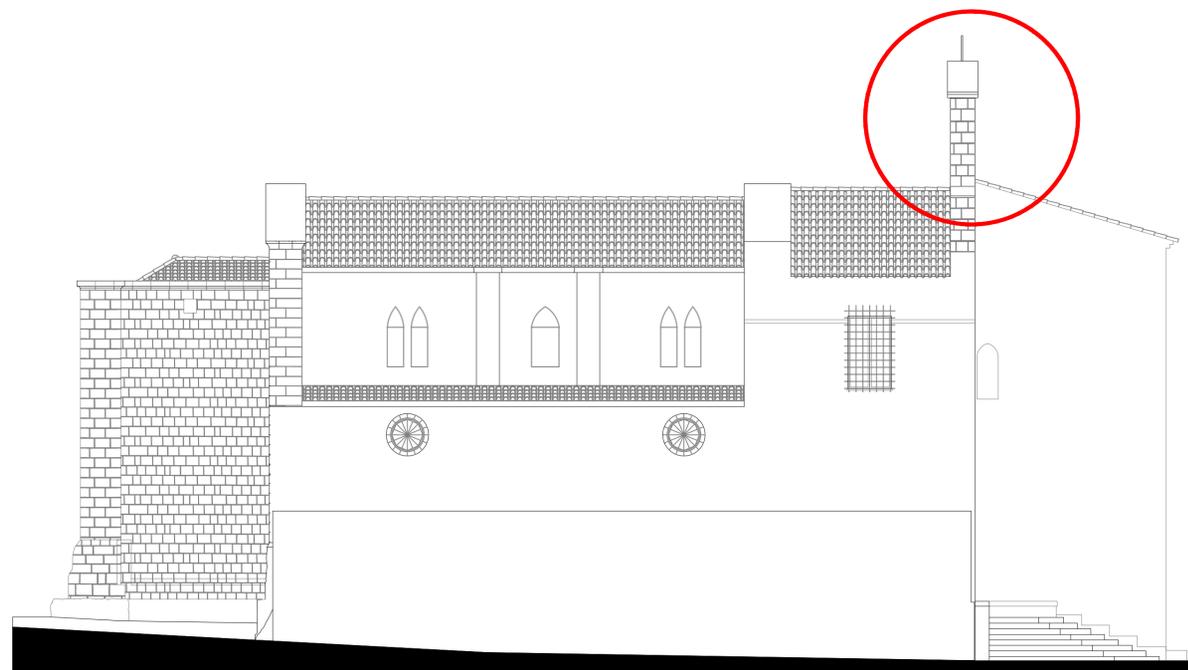


PROSPETTO SU VIA SANTA CHIARA

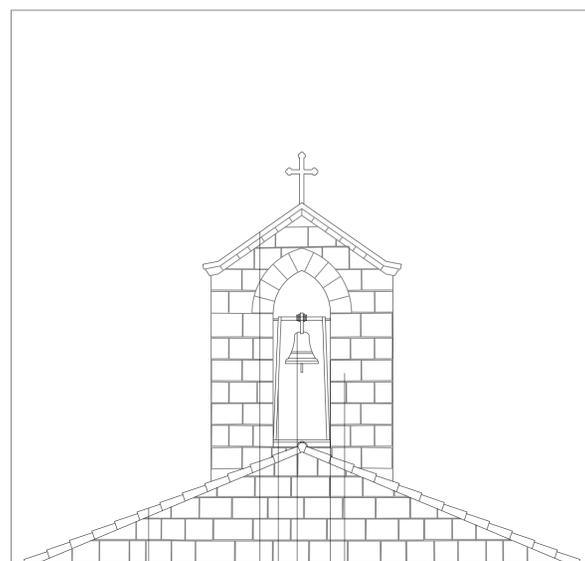

PROSPETTO SU VIA GARIBALDI

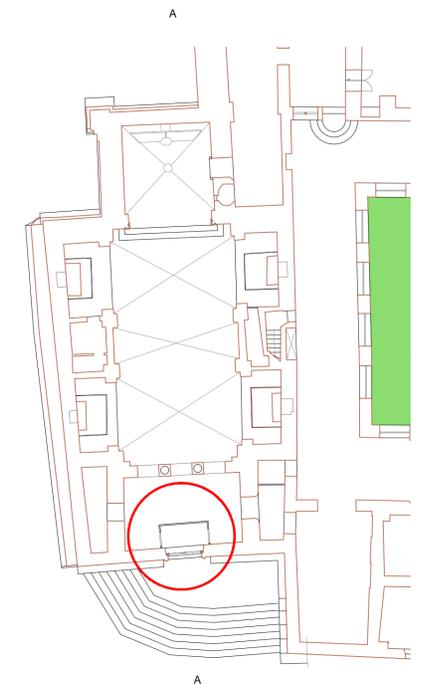

VISTA POSTERIORE

muratura dissestata
intervento di ricucitura
dei blocchi lapidei


rimozione elementi in
ferro risarcimento dei cavi

rimozione e restauro della campana

restauro del castelletto, inserimento di ammortizzatori
sostituzione fissaggio con elementi in acciaio inox

rifacimento impermeabilizzazione

revisione della copertura del coro per eliminare
le infiltrazioni d'acqua piovana nel coro

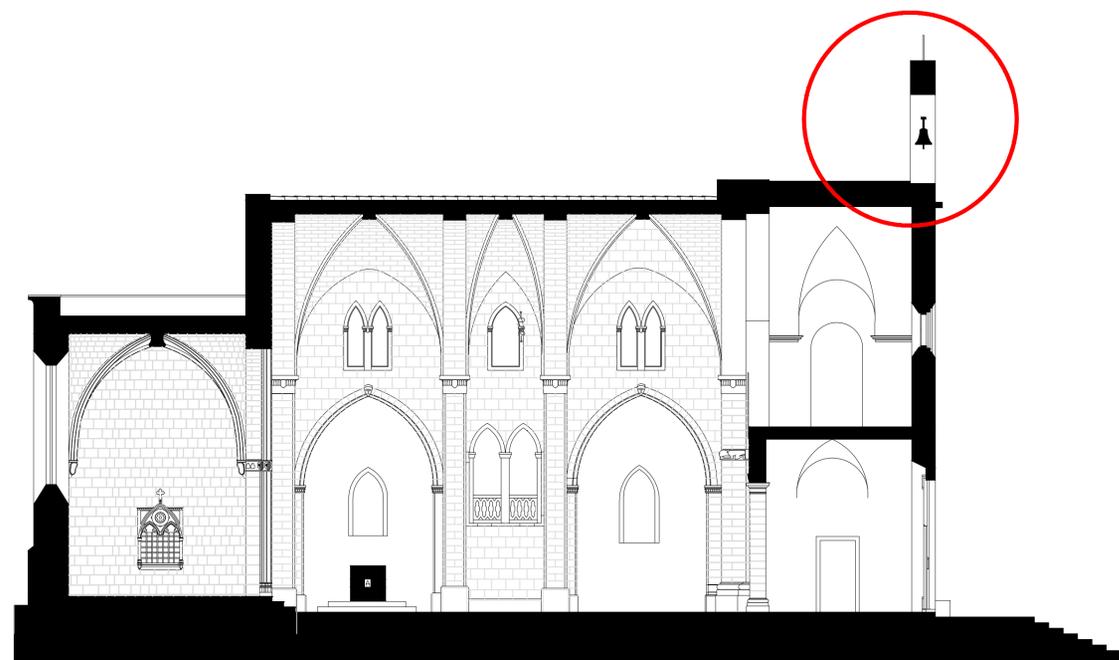

SEZIONE A-A

COMUNE DI ORISTANO

LAVORI DI MESSA IN SICUREZZA E
RESTAURO DEL CAMPANILE DELLA
CHIESA DI SANTA CHIARA

PROGETTO DI FATTIBILITA' TECNICA ED ECONOMICA

COMMITTENTE
MONASTERO DI SANTA CHIARA
la Madre Badessa
Suor Angela Maria Demurtas

PROGETTISTI
arch. Rossella Sanna
ing. Filippo Uras



TAV 1 PROSPETTO INTERVENTI

SCALA 1: 200 - 1: 100 - 1: 50

data: aprile 2019

rev. 00 del