



COMUNE DI ORISTANO
COMUNI DE ARISTANIS



PIANO DEGLI IMPIANTI

Oggetto: Piano Generale degli Impianti Pubblicitari e delle Pubbliche affissioni

Settore: Programmazione, gestione delle risorse e servizi culturali

Dirigente del Settore: Dott.ssa Maria Rimedia CHERGIA

Progettisti: Arch. Roberto TALLORU
Geom. Andrea DORE

Elaborato: tav. 2



Titolo: ZONIZZAZIONE

Scala: 1:10.000

Adozione: Delib. C.C. n. ___ del ___/___

Approvazione definitiva: Delib. C.C. n. ___ del ___/___

Data: Settembre 2017

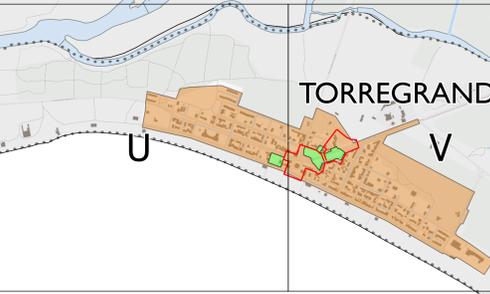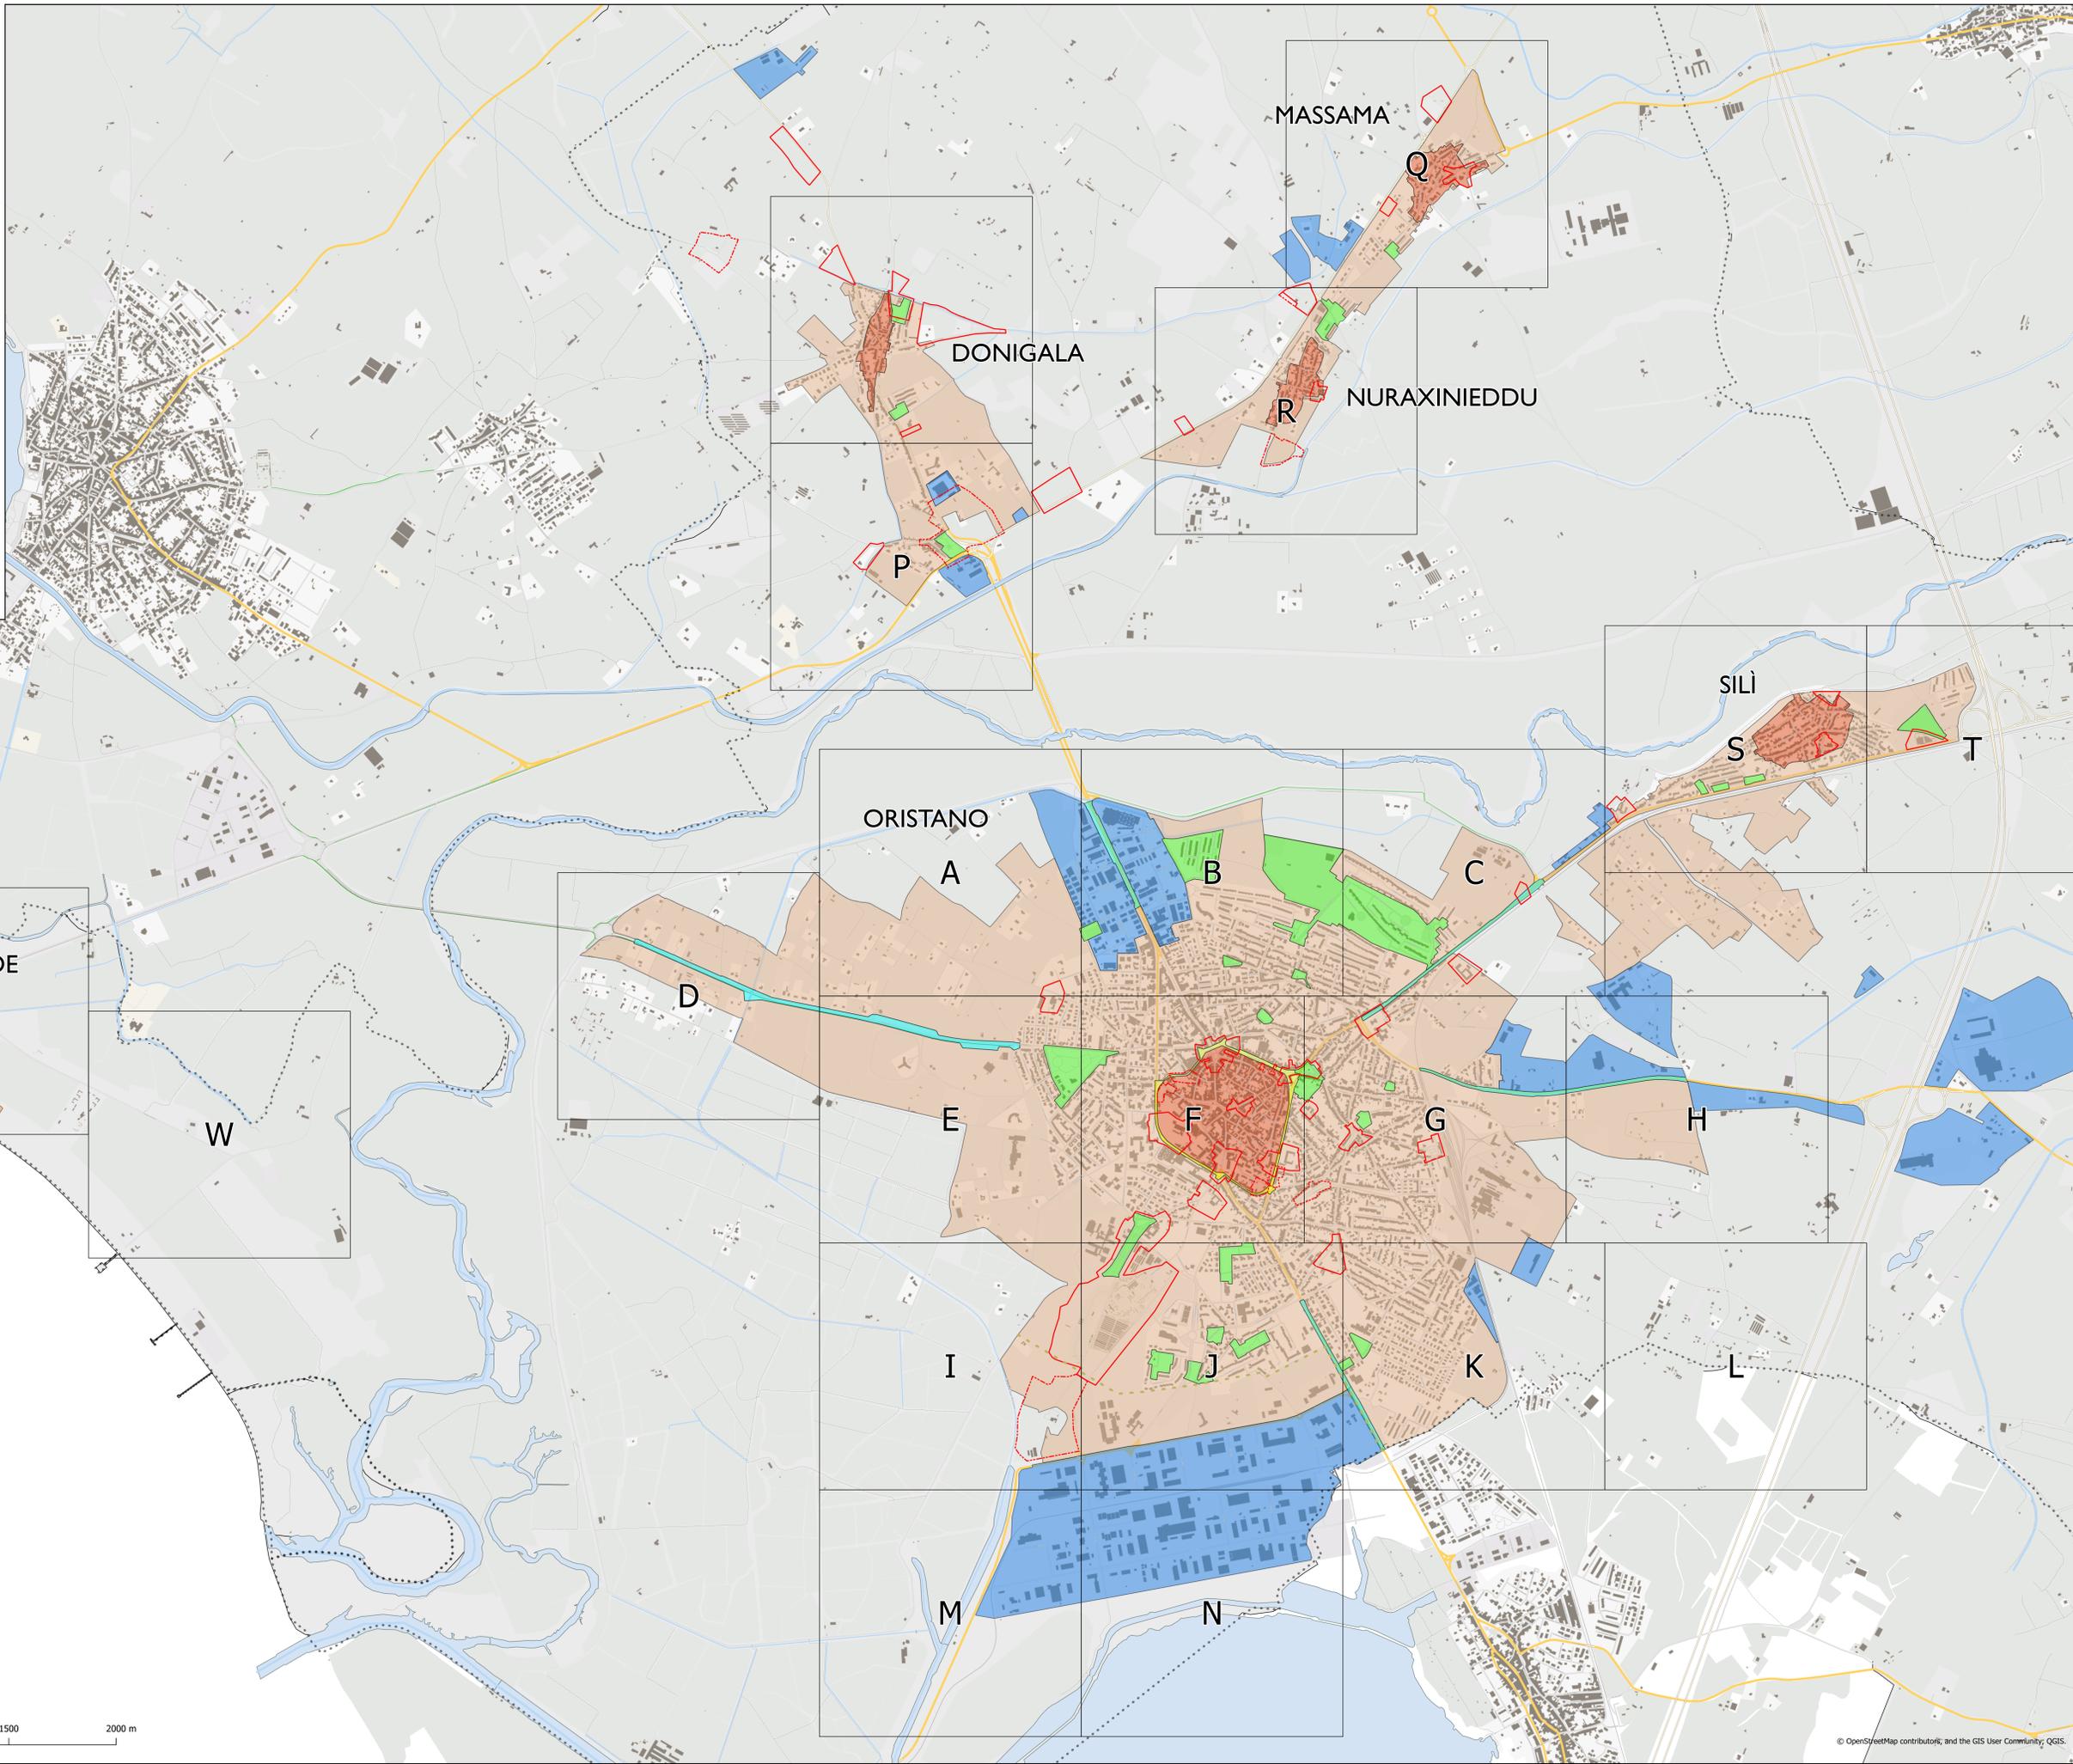

Legenda

Zonizzazione

- Ambito 1
- Ambito 2
- Ambito 3
- Ambito 4
- Ambito 5
- Ambito 6
- Ambito 7
- Fascia di Rispetto Bene Identitario
- Fascia di Rispetto Bene Architettonico
- Fascia di Rispetto Bene Archeologico

Zona	Descrizione
ambito 1	Tessuto storico - zona A (centro storico urbano di Oristano e frazioni). In tale ambito le esigenze di tutela architettonica ed urbanistica impongono la massima cautela negli inserimenti pubblicitari.
ambito 2	Zona filtro - passaggio graduale fra la zona storica, maggiormente tutelata, e le aree a carattere ordinario. In tale Ambito permane una media cauta negli inserimenti pubblicitari.
ambito 3	Parchi, giardini e vie limitrofe; anche in questo Ambito si impongono le esigenze di tutela architettonica ed urbanistica, per cui permangono le ragioni di cautela negli inserimenti pubblicitari.
ambito 4	Ingressi alla città.
ambito 5	Aree artigianali e industriali.
ambito 6	Borgata e fascia costiera di Torregrande.

