



COMUNE DI ORISTANO
COMUNI DE ARISTANIS



PIANO DEGLI IMPIANTI

Oggetto: Piano Generale degli Impianti Pubblicitari e delle Pubbliche affissioni

Settore: Programmazione, gestione delle risorse e servizi culturali

Dirigente del Settore: Dott.ssa Maria Rimedia CHERGIA

Progettisti: Arch. Roberto TALLORU
Geom. Andrea DORE

Elaborato: tav. **6K**

Titolo: **PLANIMETRIA POSIZIONAMENTO IMPIANTI SITUAZIONE DI PROGETTO**

Scala: 1:2.000



Adozione: Delib. C.C. n. ___ del ___/___/___

Approvazione definitiva: Delib. C.C. n. ___ del ___/___/___

Data: Settembre 2017

Legenda

- Impianti pubblicitari**
- Esistente - Standardo - Plancia Portamanifesti Comunale Monofacciale (A.3 - A.4 - B.3 - B.4 - B.2)
 - Esistente - Standardo - Plancia Portamanifesti (Gestione Publicem) Monofacciale (A.3 - A.4 - B.3 - B.4)
 - Esistente - Standardo Portamanifesti Comunale bifacciale (AA.3 - AA.4)
 - Esistente - Standardo Portamanifesti (Gestione Publicem) Bifacciale (AA.3 - AA.4)
 - Esistente - Cartello 6.00 X 3.00 m (Gestione Publicem) (C.3 - CC.3)
 - Esistente - Cartello 6.00 X 3.00 m (Proprietà da Verificare) (C.3)
 - Esistente - Cartello 6.00 X 3.00 m Start (C.3 - CC.3)
 - Esistente - Cartello Bifacciale (Gestione Privata) Superficie < 2m (CC.1)
 - Esistente - Cartello Bifacciale (Proprietà da Verificare) Superficie < 2m (CC.1)
 - Esistente - Cartello Bifacciale (Gestione Privata) Superficie > 2mq (CC.2)
 - Esistente - Cartello Bifacciale (Proprietà da Verificare) Superficie > 2mq (CC.2)
 - Esistente - Cartello Monofacciale (Gestione Privata) Superficie < 2m (C.1)
 - Esistente - Cartello Monofacciale (Proprietà da Verificare) Superficie < 2m (C.1)
 - Esistente - Cartello Monofacciale (Gestione Privata) Superficie > 2m (C.2)
 - Esistente - Cartello Monofacciale (Proprietà da Verificare) Superficie > 2m (C.2)
 - Palina Fermata Autobus (E.1)
 - Pensilina Fermata Autobus (E.2)
 - ★ Esistente - Preinsegna (Gestione Privata) (D.1 - DD.1)
 - ★ Esistente - Preinsegna (Proprietà da Verificare) (D.1 - DD.1)
 - ★ Da adeguare - Preinsegna (Proprietà da Verificare) (D.1 - DD.1)
 - ★ Da dismettere - Preinsegna (Proprietà da Verificare) (D.1 - DD.1)
 - Quadro Planimetrico (E.3) - Pannello Informativo (E.4 - E.5)
 - Transenna Parapedonale (E.6)
 - Bacheca (B.5)
 - Tabellone elettronico (C.4)
 - Poster su parete cieca (F.1)
 - Cartello Informazioni Turistiche
- Impianti in Previsione**
- Standardi o Plance Monofacciali
 - Standardi Bifacciali
 - Poster 6.00 X 3.00 m Monofacciali
 - Poster 6.00 X 3.00 m Bifacciali
 - Cartelli su palo Mono o Bifacciali
 - Impianti Pubblicitari di pregio in Previsione
- Zonizzazione**
- Ambito 1
 - Ambito 2
 - Ambito 3
 - Ambito 4
 - Ambito 5
 - Ambito 6
 - Ambito 7
 - Fascia di Rispetto Bene Identitario
 - Fascia di Rispetto Bene Architettonico
 - Fascia di Rispetto Bene Archeologico

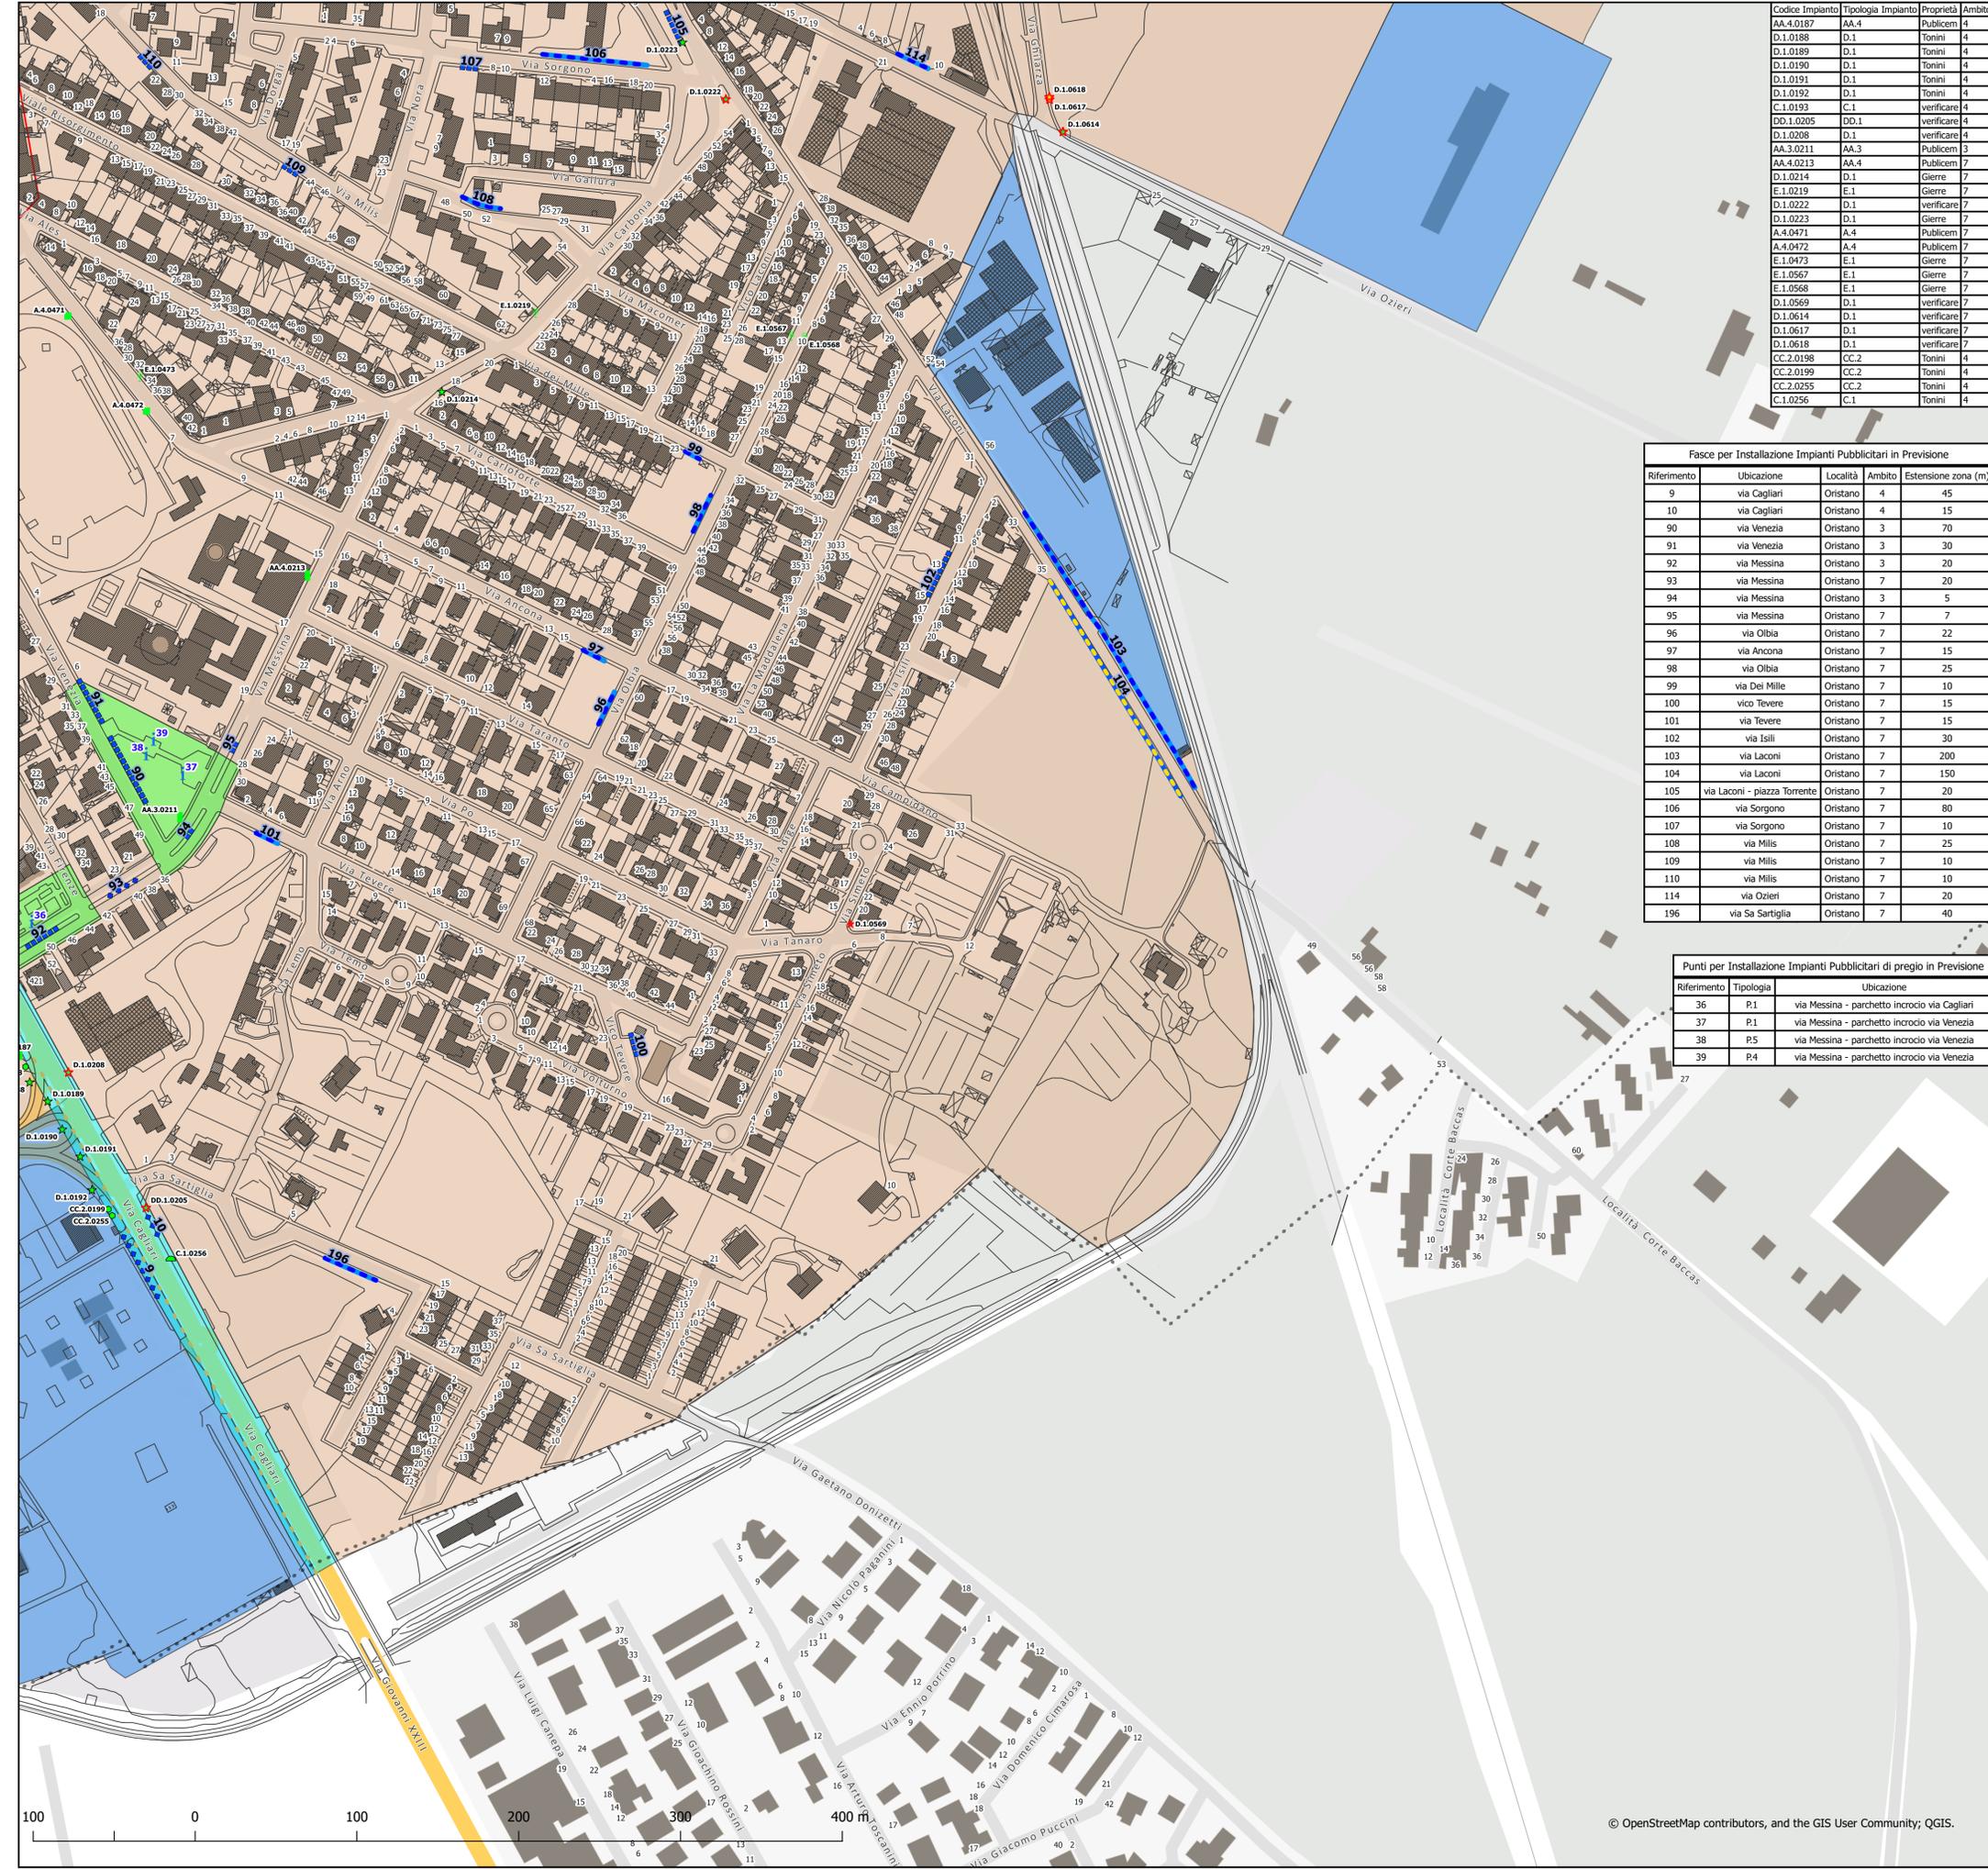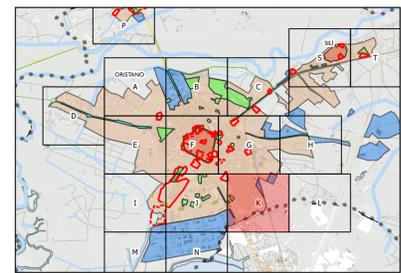

Codice Impianto	Tipologia Impianto	Proprietà	Ambito
AA.4.0187	AA.4	Publicem	4
D.1.0188	D.1	Tonini	4
D.1.0189	D.1	Tonini	4
D.1.0190	D.1	Tonini	4
D.1.0191	D.1	Tonini	4
D.1.0192	D.1	Tonini	4
C.1.0193	C.1	verificare	4
DD.1.0205	DD.1	verificare	4
D.1.0208	D.1	verificare	4
AA.3.0211	AA.3	Publicem	3
AA.4.0213	AA.4	Publicem	7
D.1.0214	D.1	Gieme	7
E.1.0219	E.1	Gieme	7
D.1.0222	D.1	verificare	7
D.1.0223	D.1	Gieme	7
A.4.0471	A.4	Publicem	7
A.4.0472	A.4	Publicem	7
E.1.0473	E.1	Gieme	7
E.1.0567	E.1	Gieme	7
E.1.0568	E.1	Gieme	7
D.1.0569	D.1	verificare	7
D.1.0614	D.1	verificare	7
D.1.0617	D.1	verificare	7
D.1.0618	D.1	verificare	7
CC.2.0198	CC.2	Tonini	4
CC.2.0199	CC.2	Tonini	4
CC.2.0255	CC.2	Tonini	4
C.1.0256	C.1	Tonini	4

Riferimento	Ubicazione	Località	Ambito	Estensione zona (m)
9	via Cagliari	Oristano	4	45
10	via Cagliari	Oristano	4	15
90	via Venezia	Oristano	3	70
91	via Venezia	Oristano	3	30
92	via Messina	Oristano	3	20
93	via Messina	Oristano	7	20
94	via Messina	Oristano	3	5
95	via Messina	Oristano	7	7
96	via Olbia	Oristano	7	22
97	via Ancona	Oristano	7	15
98	via Olbia	Oristano	7	25
99	via Dei Mille	Oristano	7	10
100	vico Tevere	Oristano	7	15
101	via Tevere	Oristano	7	15
102	via Isili	Oristano	7	30
103	via Laconi	Oristano	7	200
104	via Laconi	Oristano	7	150
105	via Laconi - piazza Torrente	Oristano	7	20
106	via Sorgono	Oristano	7	80
107	via Sorgono	Oristano	7	10
108	via Milis	Oristano	7	25
109	via Milis	Oristano	7	10
110	via Milis	Oristano	7	10
114	via Ozieri	Oristano	7	20
196	via Sa Sartiglia	Oristano	7	40

Riferimento	Tipologia	Ubicazione
36	P.1	via Messina - parcheggio incrocio via Cagliari
37	P.1	via Messina - parcheggio incrocio via Venezia
38	P.5	via Messina - parcheggio incrocio via Venezia
39	P.4	via Messina - parcheggio incrocio via Venezia